
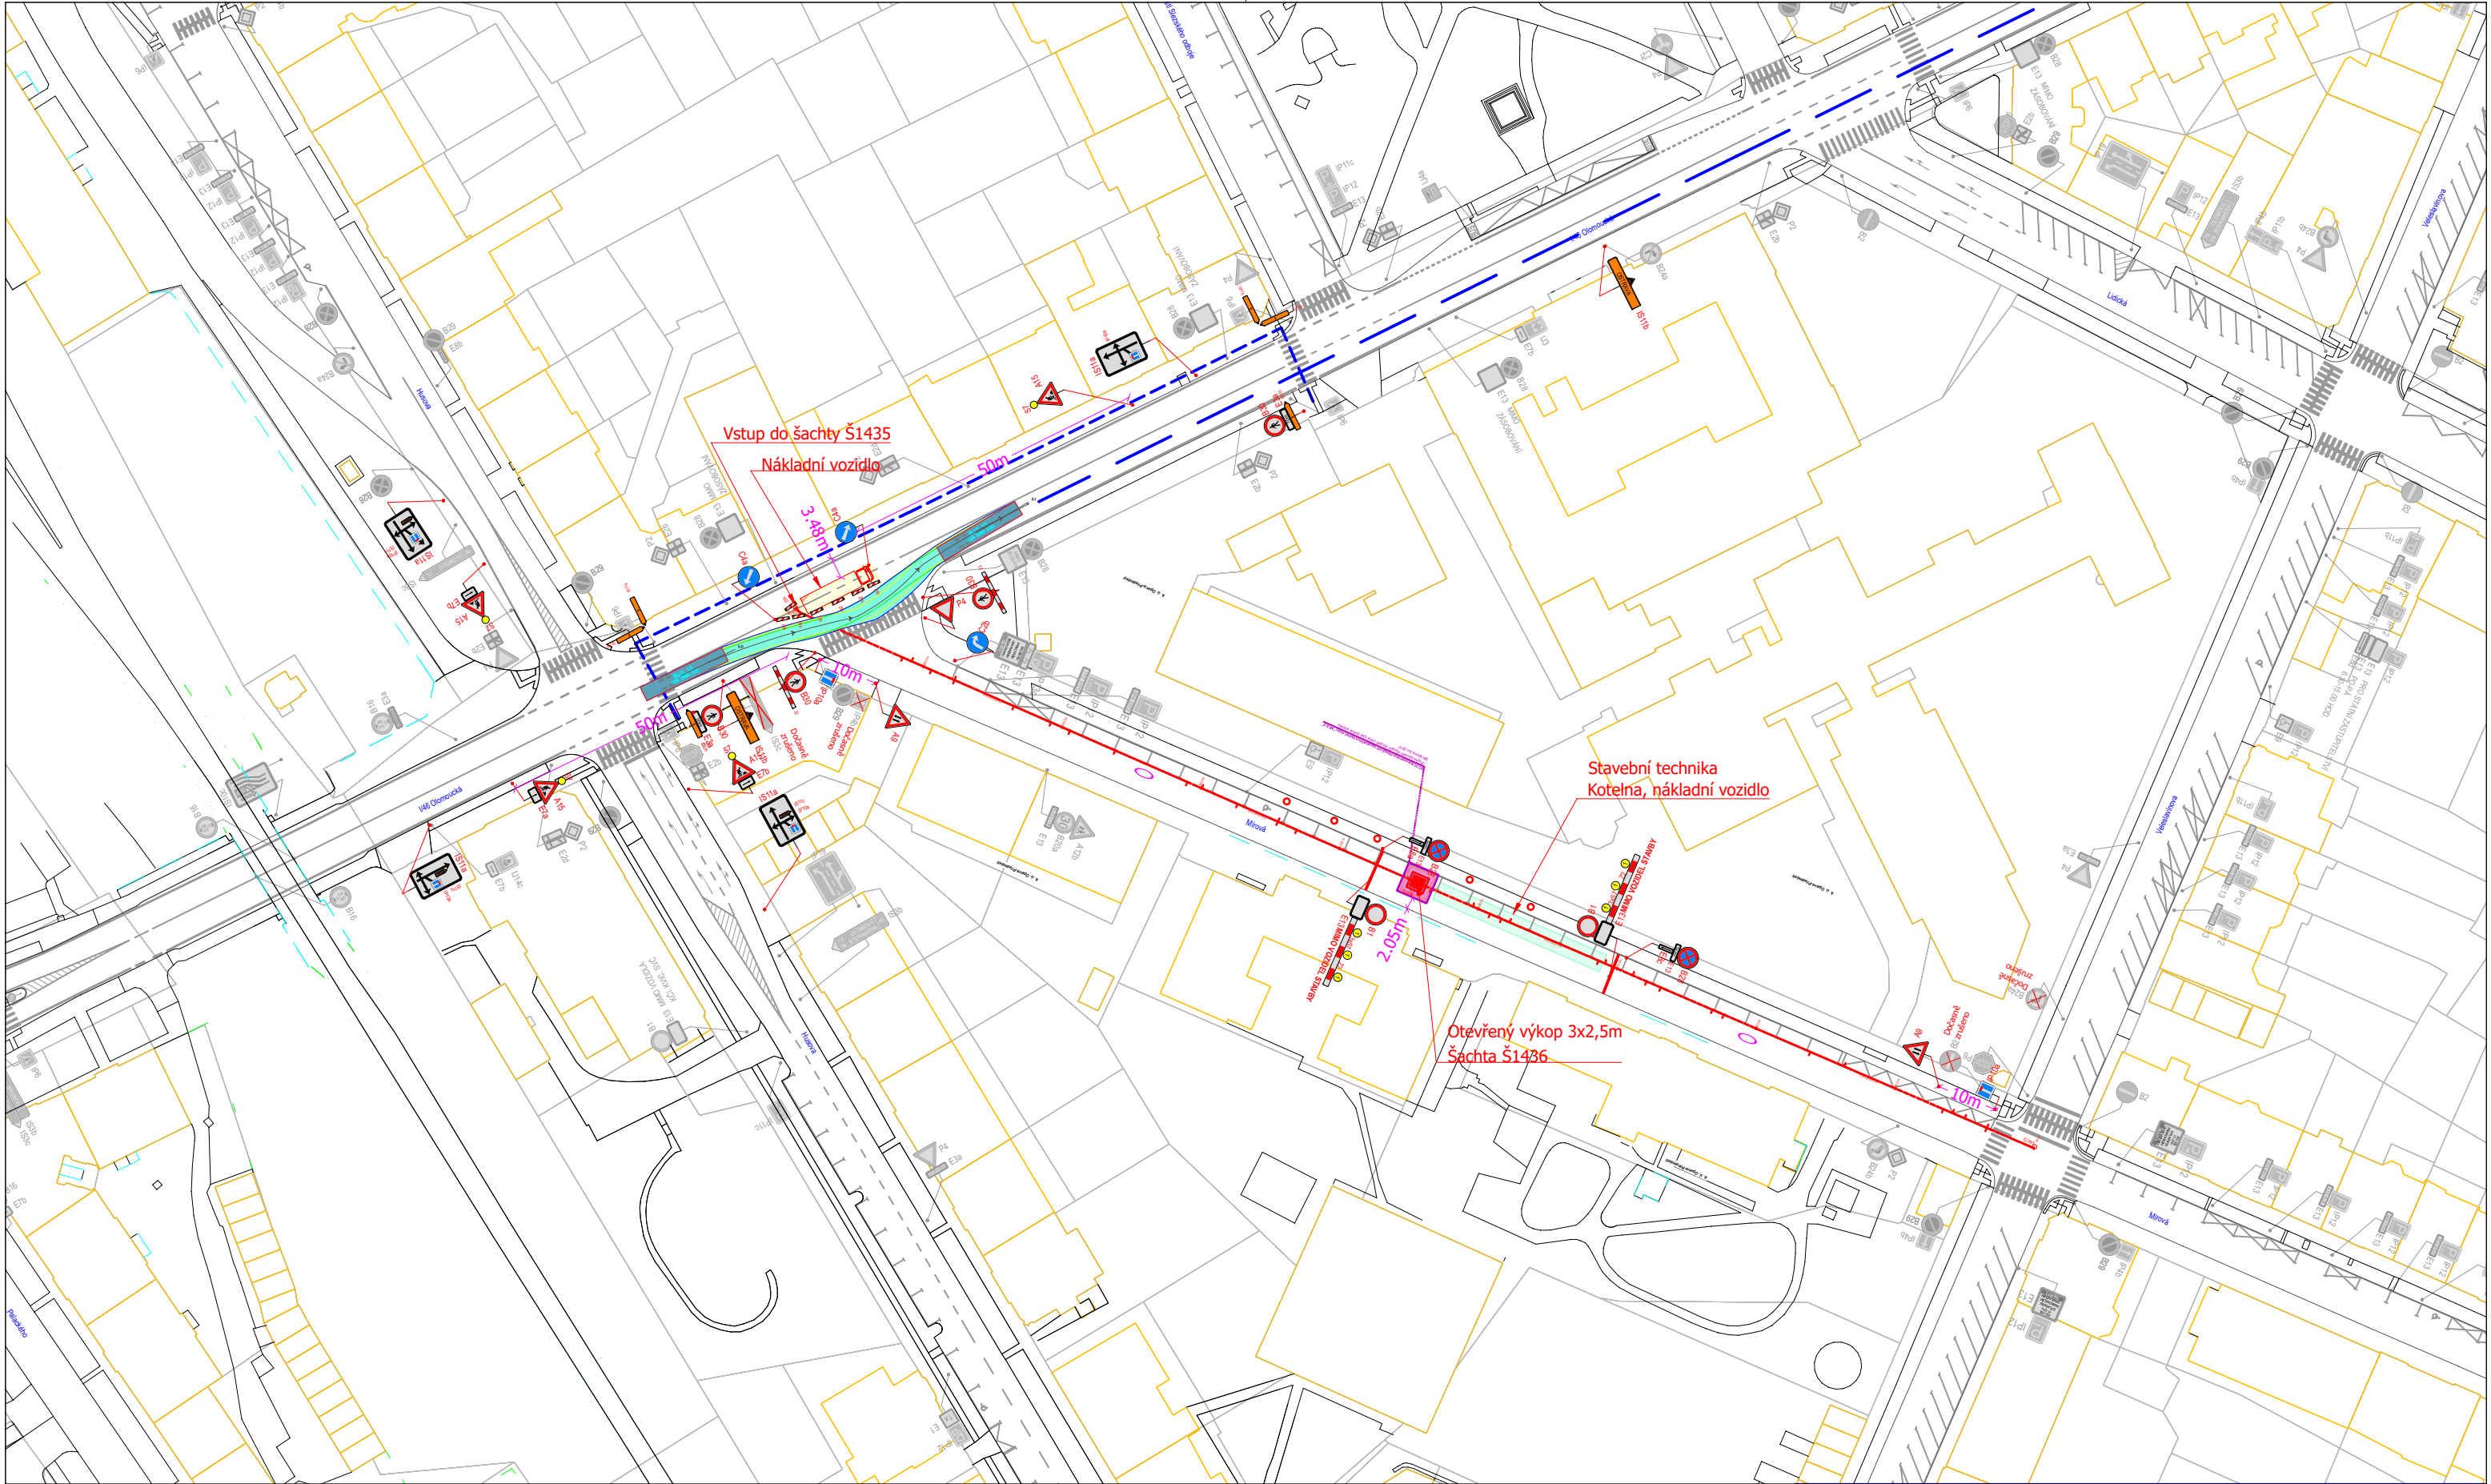


BUS 15

Šířka	2.50
Rozchod	2.50
Čas plného rejdů	6.0
Úhel řízení	61.6

metry


- A15 Navržené PDZ
- P4 Stávající SDZ
- P4 Dočasné zrušené stávající SDZ
- Objízdňá trasa
- Omezený úsek
- návrh
- stávající VDZ


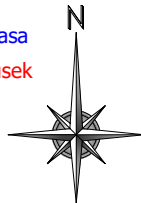


Autor:	Dopravní Značení Tkadleček, Grudova 4, 747 05 Opava		
Zodp. projektant:	Jan Tkadleček	IČO: 087 346 31	
Vypracoval:	Jan Tkadleček	tel.: 737 351 772	
Kontroloval:	Ing. Milan Tkadleček	Datum: 01/2024	
Měřítko:	1:1000	Číslo zakázky: 001/2024	Formát: A3
Zadavatel:	Ing. Petr Müller, Vrchní 85/28, 747 05 Opava		
Stavba:	Opava ul. Mírová - Rekonstrukce kanalizačních šachet stoky "AK-6,5"		
Popis:	I. Etapa uzavírka Mírová v úseku I/46 Olomoucká - Veselavínova		



Výkres číslo:
DZ-1

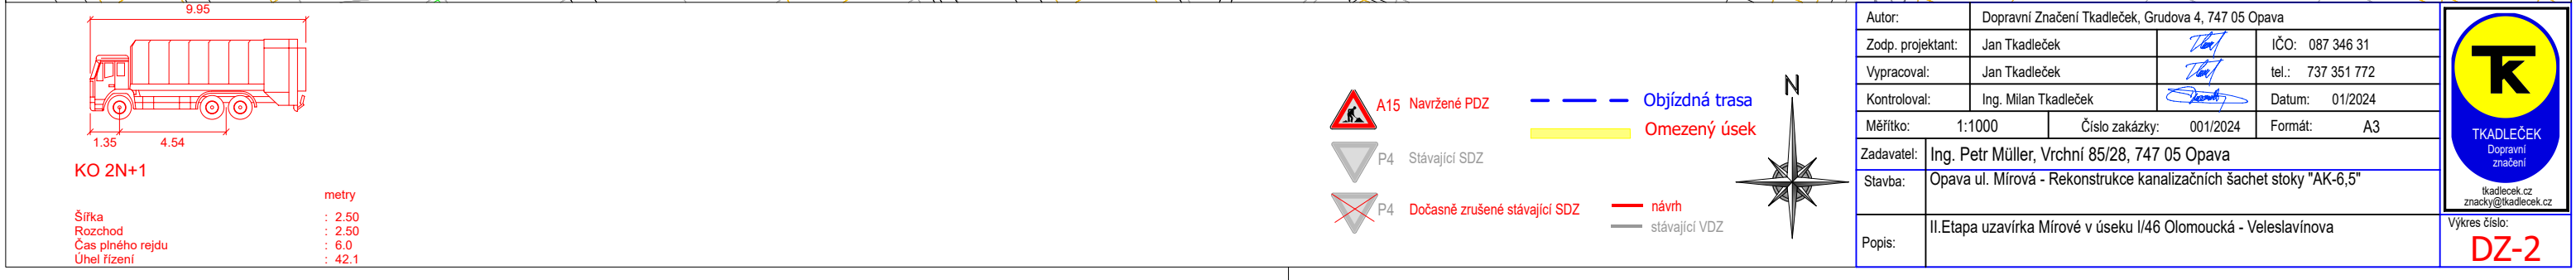

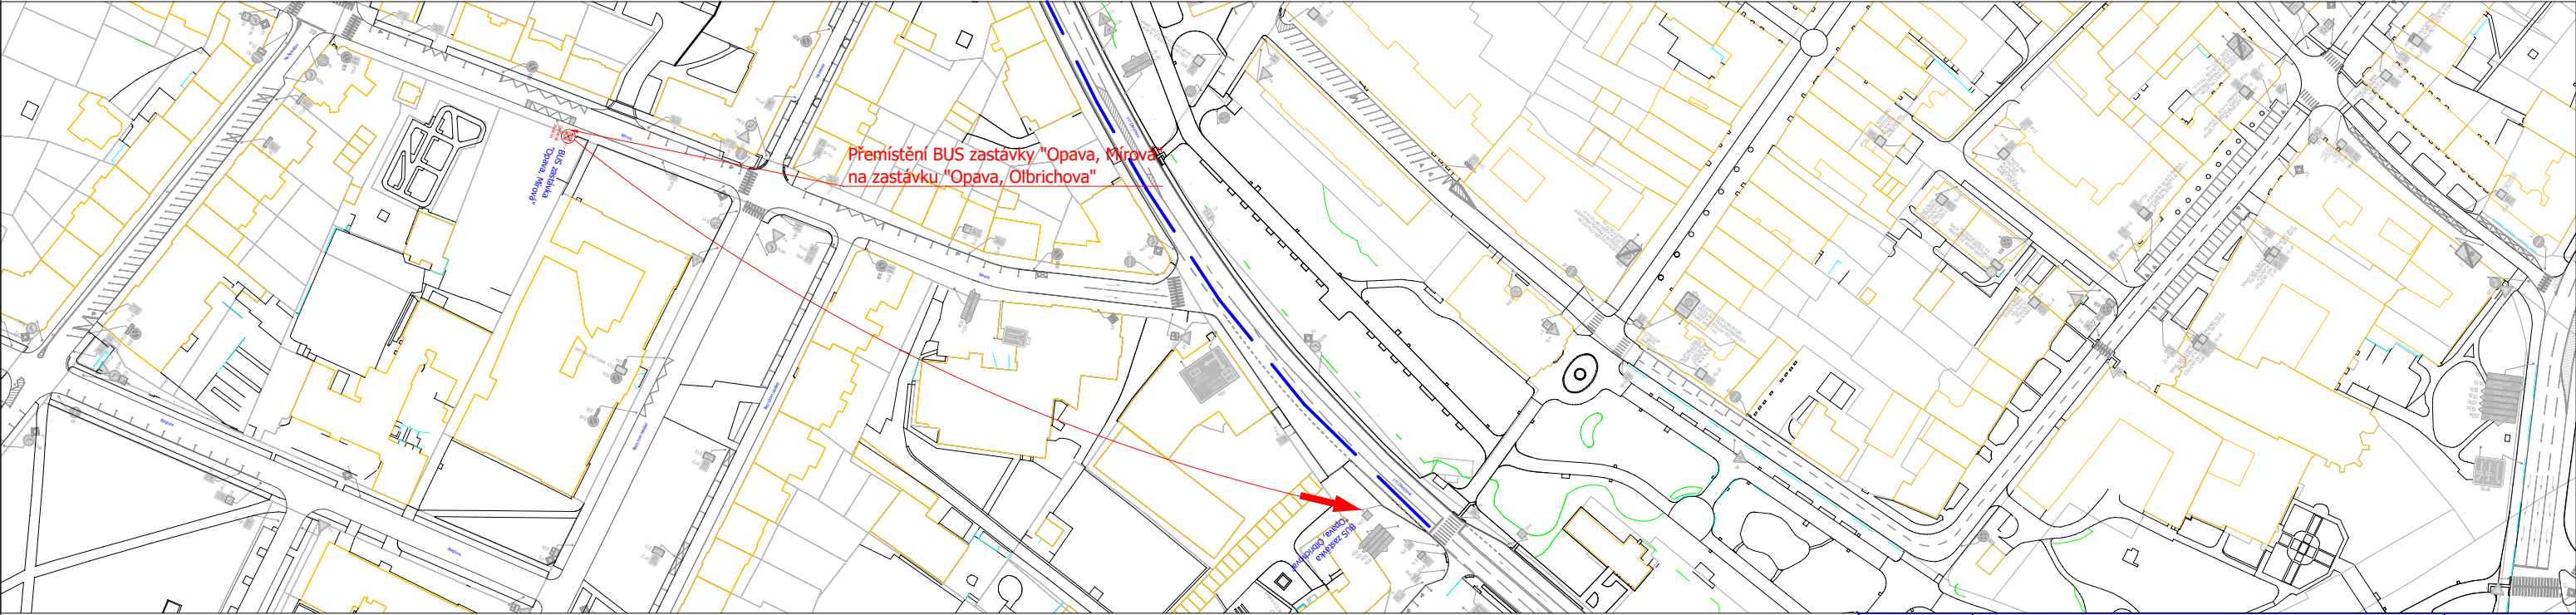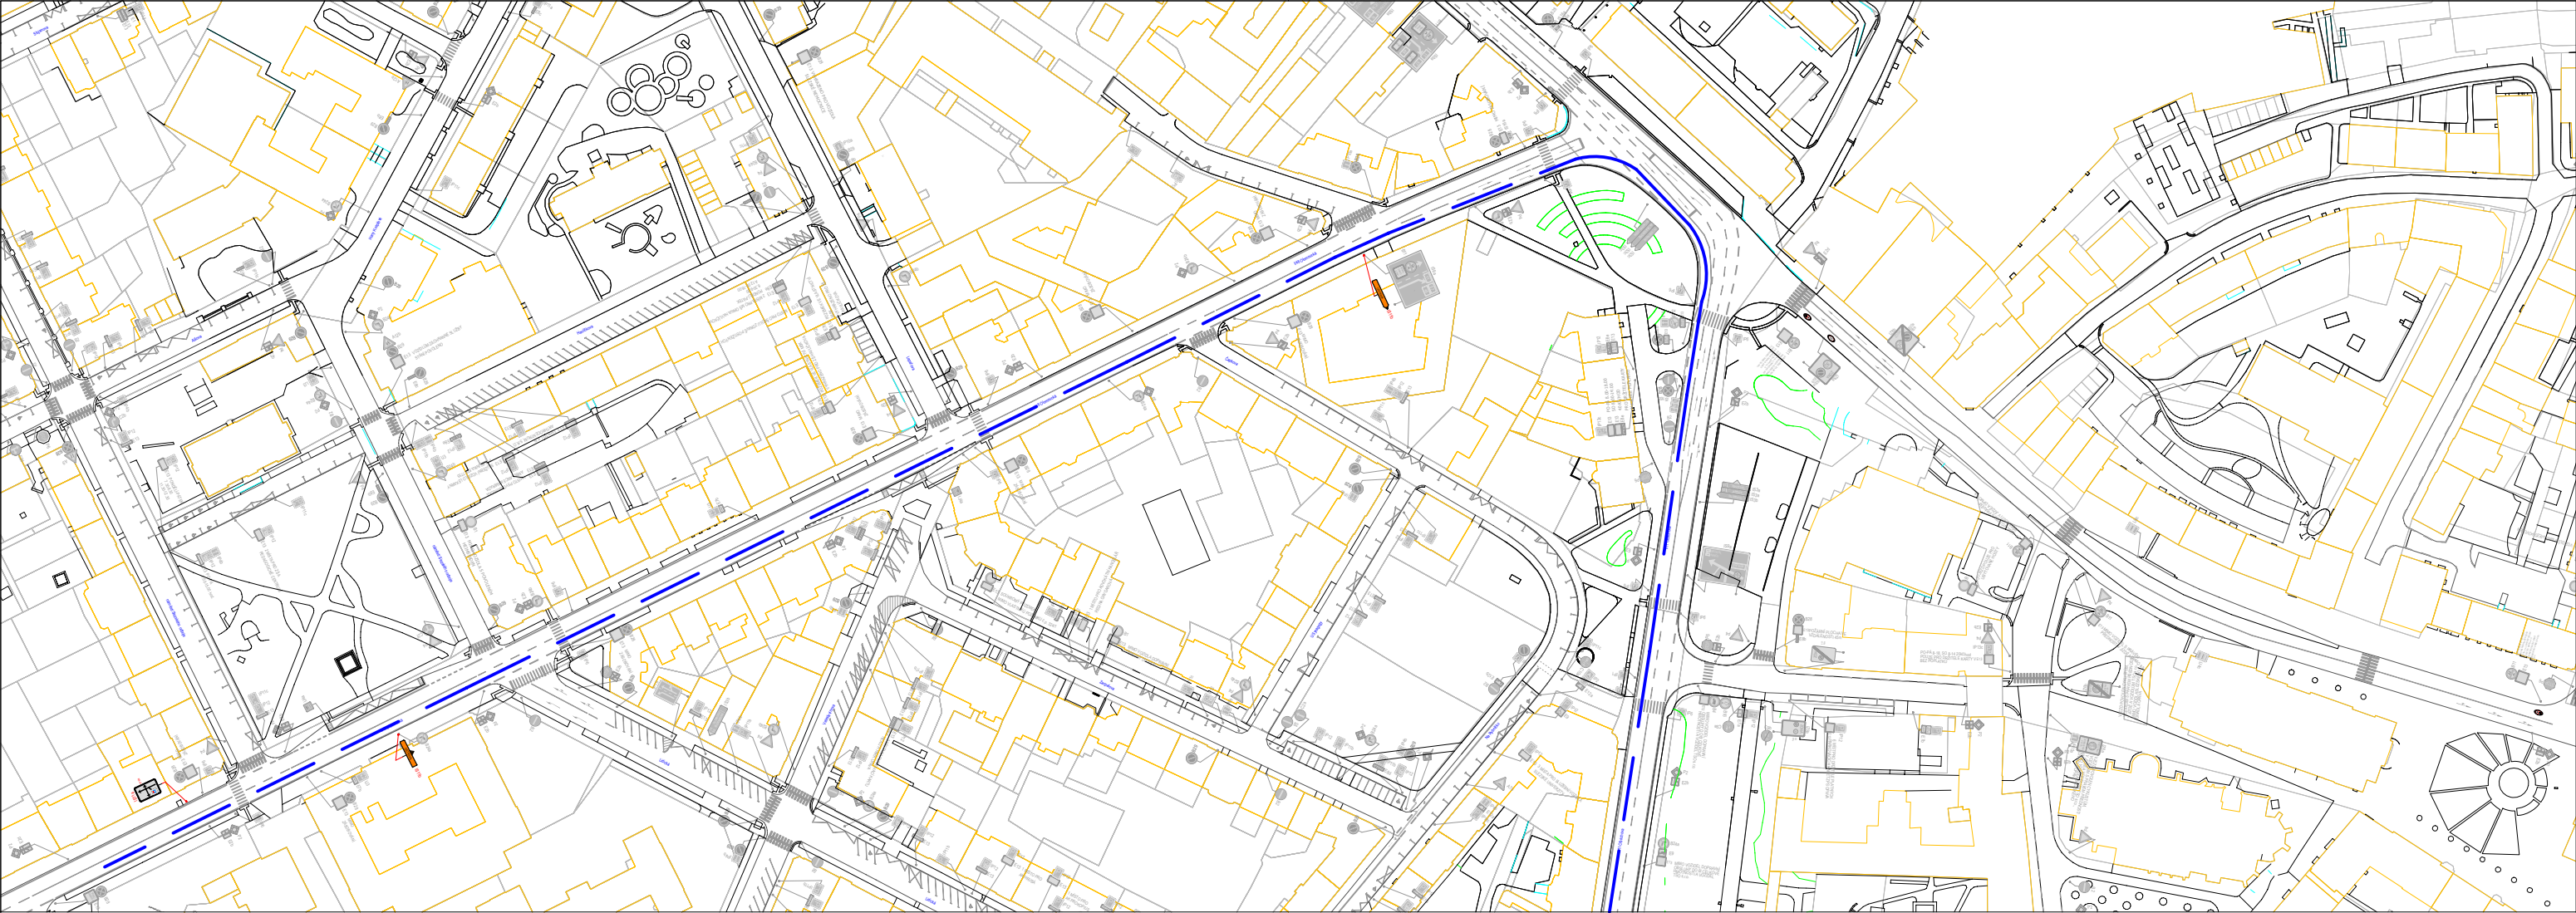

A15 Navržené PDZ




P4 Stávající SDZ



P4 Dočasné zrušené stávající SDZ

Objízdná trasa
Omezený úsek

návrh
stávající VDZ

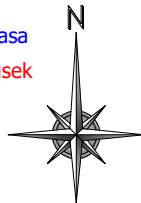

Autor:	Dopravní Značení Tkadleček, Grudova 4, 747 05 Opava		
Zodp. projektant:	Jan Tkadleček		IČO: 087 346 31
Vypracoval:	Jan Tkadleček		tel.: 737 351 772
Kontroloval:	Ing. Milan Tkadleček		Datum: 01/2024
Měřítko:	1:2000	Číslo zakázky:	001/2024 Formát: A3
Zadavatel:	Ing. Petr Müller, Vrchní 85/28, 747 05 Opava		
Stavba:	Opava ul. Mírová - Rekonstrukce kanalizačních šachet stoky "AK-6,5"		
Popis:	Objízdná trasa a přesnu BUS zastávky "Opava, Mírová" na "Opava, Olbrichova"		



Výkres číslo:
DZ-3