

VNITŘNÍ ČÁST OMEZENÍ DOPRAVY - UZAVÍRKA SJEZDU (RAMPY Z SIL. II/474) - FRÉZOVÁNÍ + POKLÁDKA



POPIS NÁVRHU PDZ:
PROJEKT ŘEŠÍ OPRAVU SIL. II/474 V DĚTMÁROVICÍCH.
ETAPA ŘEŠÍ UZAVÍRKU SIL II/474 - VNITŘNÍ ČÁST UZAVÍRKY.
FRÉZOVÁNÍ KOMUNIKACE A POKLÁDKA ASFALTU.

LEGENDA :

- UZAVÍRKA SJEZDU RAMPY
- NAVRŽENÉ DZ
- E 13: MIMO VOZIDEL STAVBY
- STÁVAJÍCÍ DZ

Kreslil	NEVŘALA		FORTAS APZ	
Vypracoval	NEVŘALA		Záhumenní 2034/103, Ostrava	
Akce :			Objednatel : .	
OPRAVA, SIL. II/474, DĚTMÁROVICE			Datum	
Příloha :			Ríjen, 2025	
NÁVRH PDZ - VNITŘNÍ ČÁST			Měřítka	
			-	
			Archivní číslo	
			-	
				1




POPIS:

PROJEKT ŘEŠÍ OPRAVU SIL. II/474 V DĚTMAROVICÍCH.
ETAPA ŘEŠÍ OMEZENÍ V JÍZDNÍM PRUHU PŘI PROVÁDĚNÍ VÝMĚNY OBRUB
A VPUSTÍ NA SIL. II/474.


V RÁMCI ETAPY JE ZAJIŠTĚN OBOUSMĚRNÝ PROVOZ S PRŮJEZDEM 6 M.
ODDĚLENÍ DOPRAVY POMOCÍ OBOUSMĚRNÝCH Z4a,b.

LEGENDA :

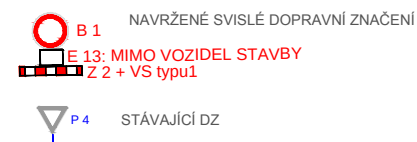


Kreslil	NEVRÁLA		FORTAS APZ Záhumenní 2034/103, Ostrava		
Vypracoval	NEVRÁLA				
Akce : OPRAVA, SIL. II/474, DĚTMAROVICE			Objednatel : -		
Příloha : NÁVRH PDZ					
			Datum	Říjen, 2025	Číslo 2
			Měřítko	-	
			Archivní číslo	-	

VEDENÍ OT

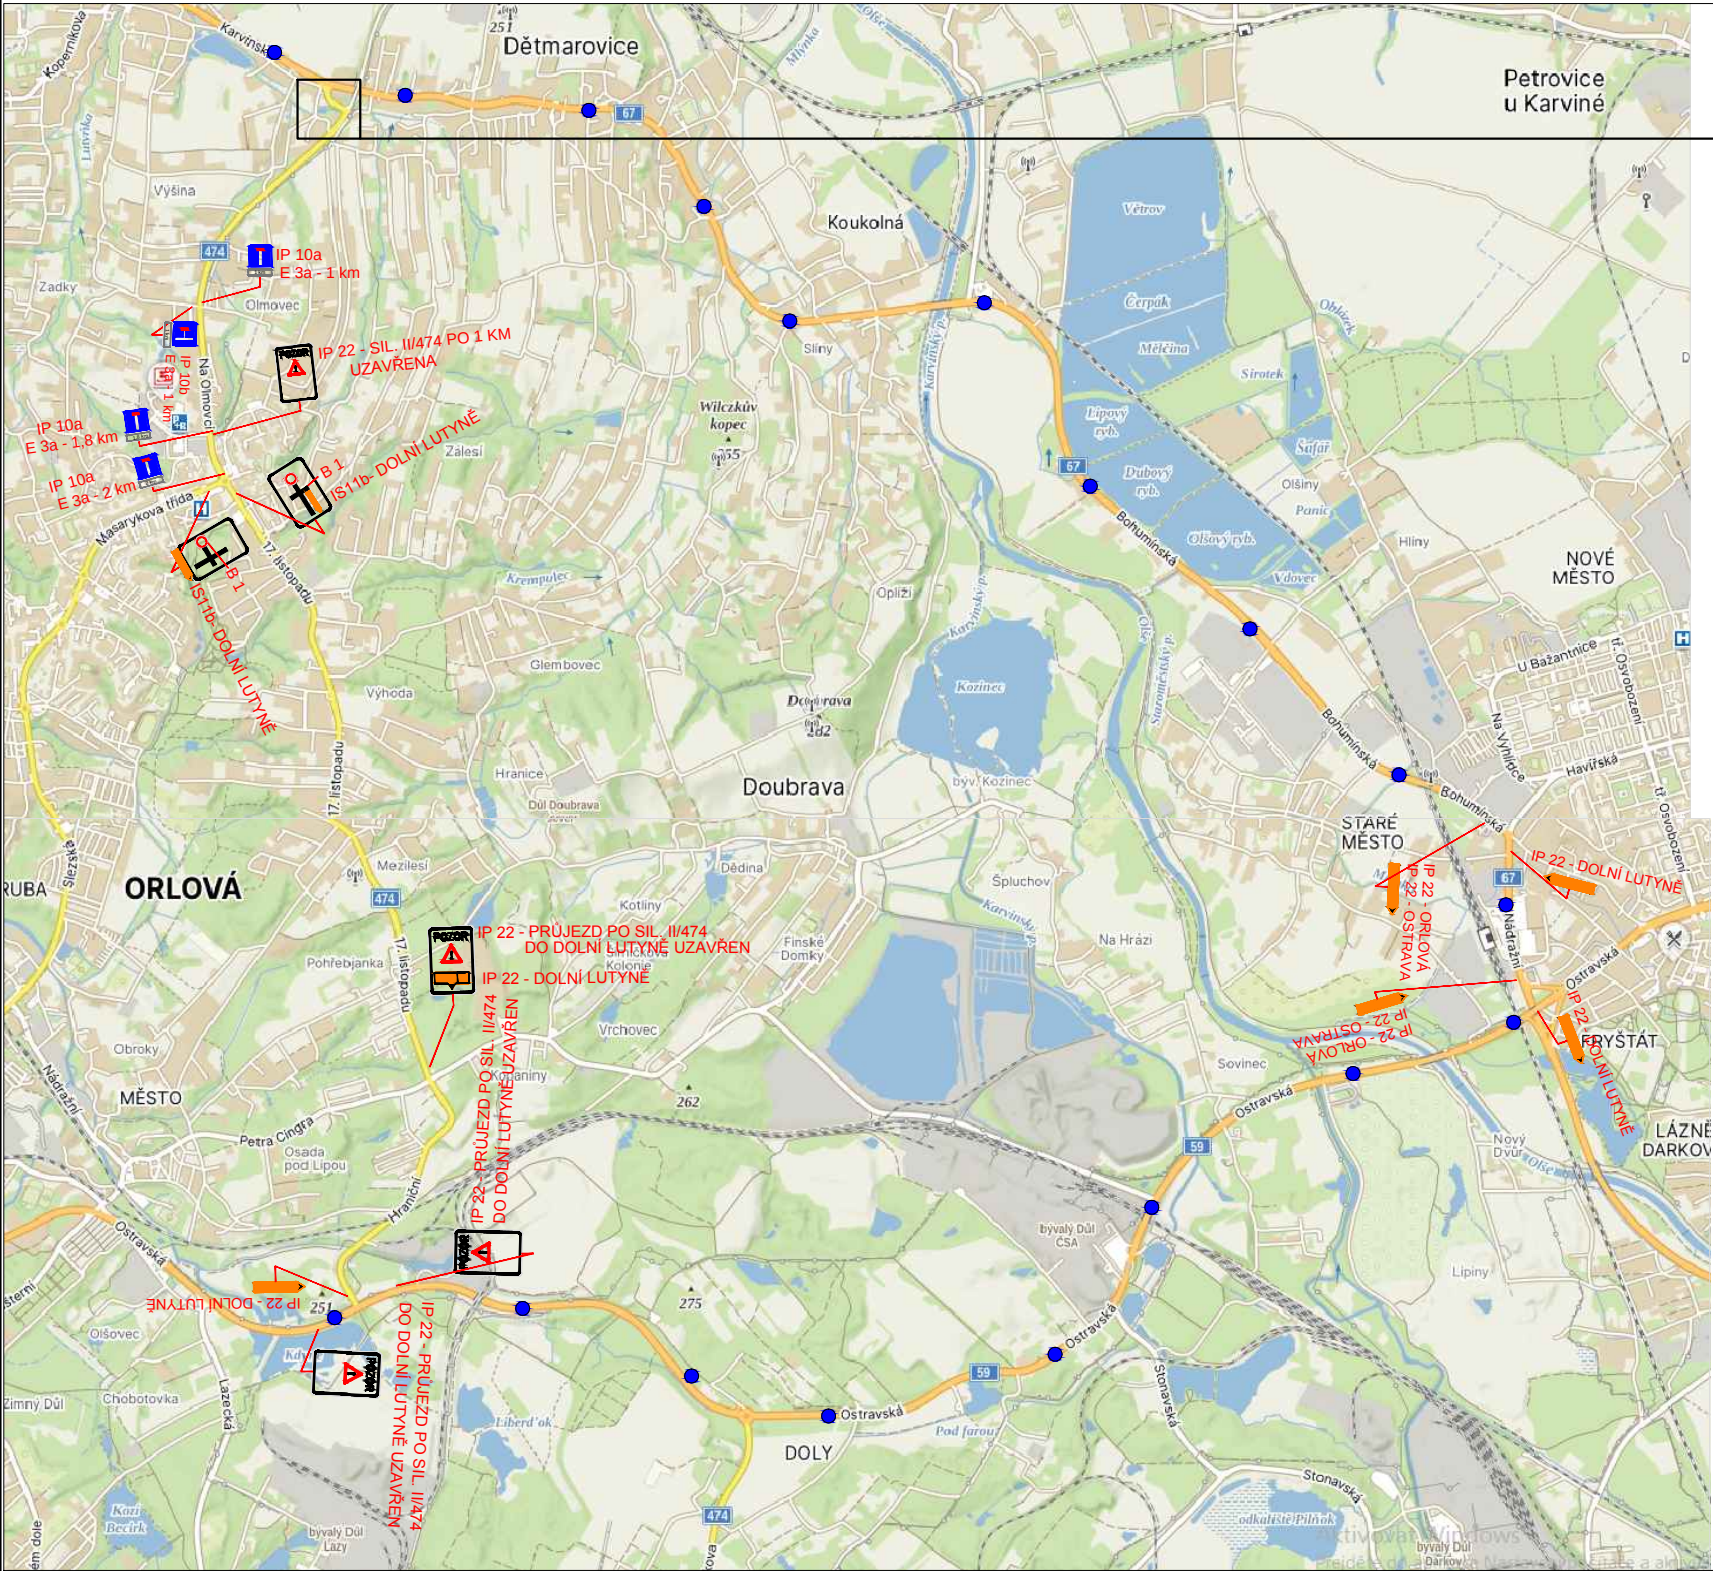

VEDENÍ OT PRO DOPRAVU K ČEZ DĚTMÁROVICE

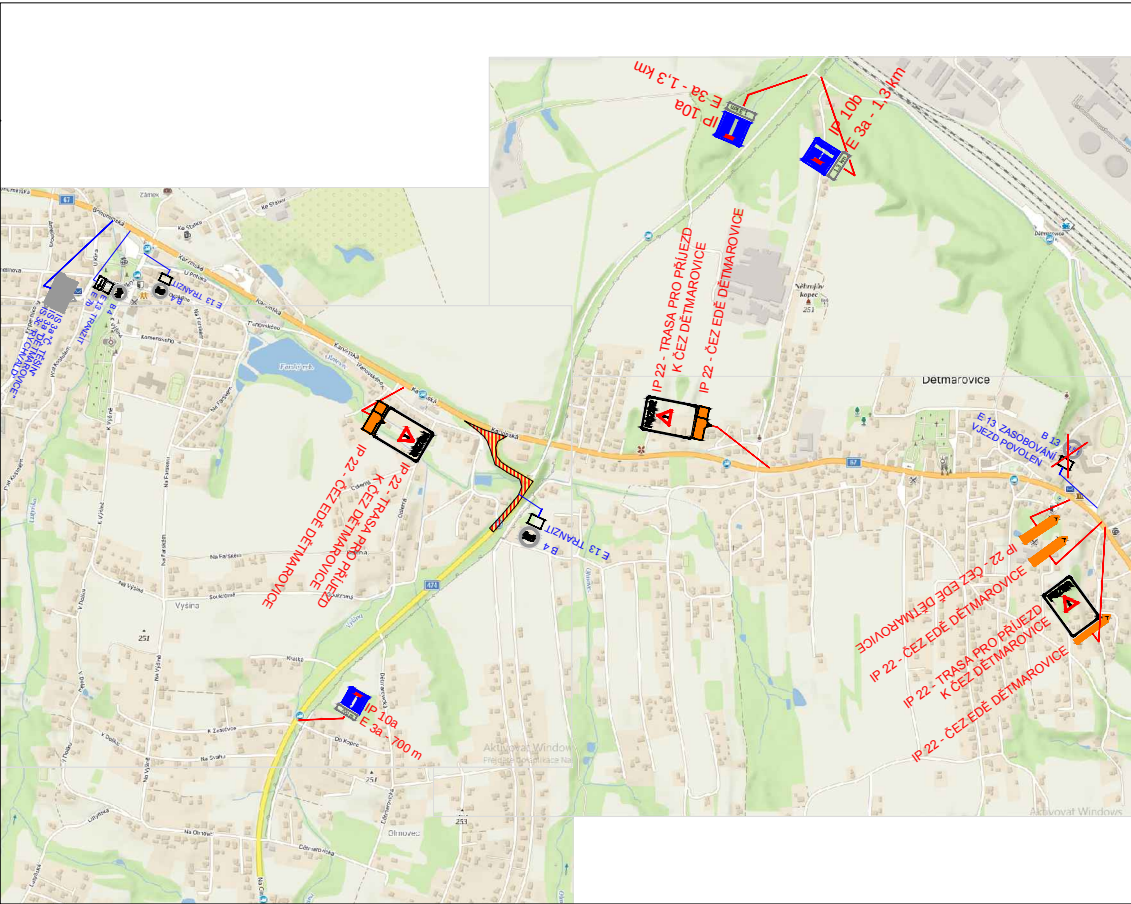


POPIS:

PROJEKT ŘEŠÍ OPRAVU SIL. II/474 V DĚTMÁROVICÍCH.
ETAPA ŘEŠÍ OMEZENÍ V JÍZDNÍM PRUHU PŘI FRÉZOVÁNÍ A POKLÁDCE.
ETAPA ŘEŠÍ VNĚJŠÍ ČÁST - OT V RÁMCI UZÁVIRKY.
A TAKÉ VEDENÍ OT PRO PŘÍJEZD PRO ČEZ DĚ DĚTMÁROVICE.

LEGENDA :			B1	NAVRŽENÉ SVISLÉ DOPRAVNÍ ZNAČENÍ
			E 13	MIMO VOZIDEL STAVBY
			Z 2 + VS typu 1	
			P 4	STÁVAJÍCÍ DZ

Kreslil	NEVŘALA	FORTAS APZ	
Vypracoval	NEVŘALA	Záhumenní 2034/103, Ostrava	
Akce :		OPRAVA, SIL. II/474, DĚTMÁROVICE	
Příloha :		Objednatel : -	
		Datum	Ríjen, 2025
		Měřítka	-
		Archivní číslo	-
NÁVRH PDZ		1.1	


VEDENÍ OT

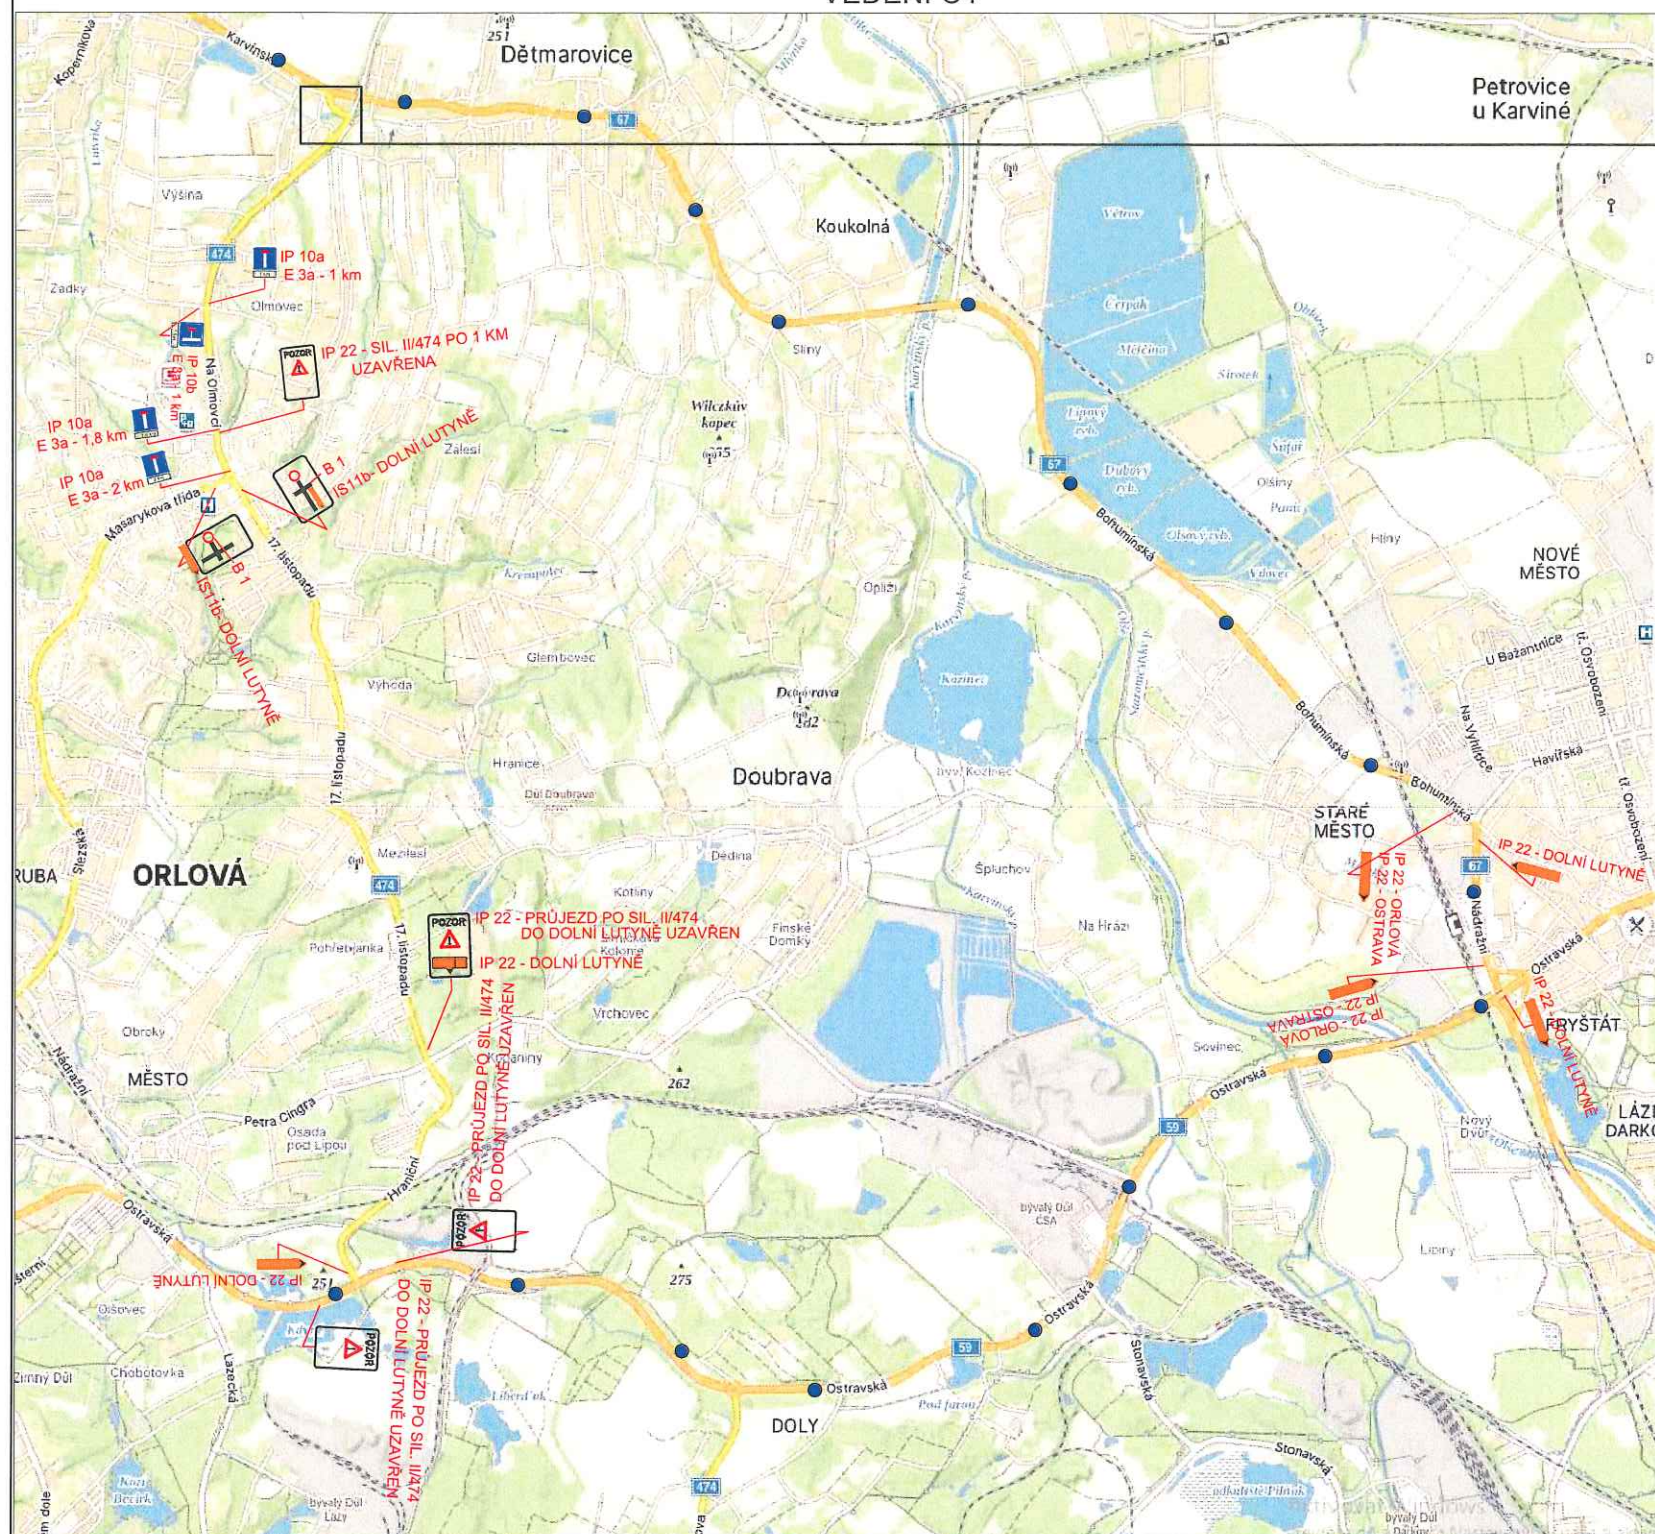

POPIS:

PROJEKT ŘEŠÍ OPRAVU SIL. II/474 V DĚTMÁROVICÍCH.
ETAPA ŘEŠÍ OMEZENÍ V JÍZDNÍM PRUHU PŘI FRÉZOVÁNÍ A POKLÁDCE.
ETAPA ŘEŠÍ VNĚJŠÍ ČÁST - OT V RÁMCI UZAVÍRKY.
A TAKÉ VEDENÍ OT PRO PŘÍJEZD PRO ČEZ EDĚ DĚTMÁROVICE.

VEDENÍ OT PRO DOPRAVU K ČEZ DĚTMÁROVICE

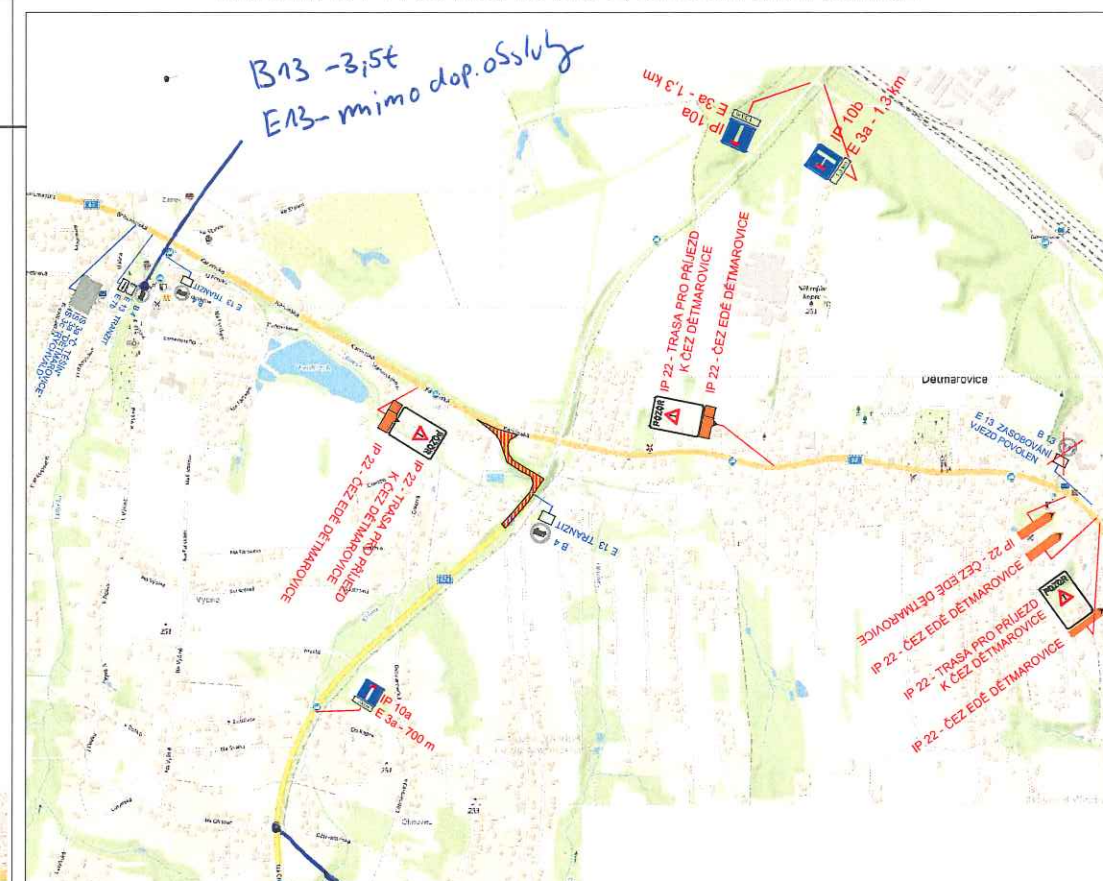

B13 - 3,5t
E13 - mimo dop. služby

Souhlas s umístěním PD2.

 POLICIE ČESKÉ REPUBLIKY KRAJSKÉ ŘEDITELSTVÍ POLICIE MORAVSKOSLEZSKÉHO KRAJE ÚZEMNÍ ODBOR KARVINA DOPRAVNÍ INSPEKTORÁT	
Odsouhlaseno dne:	19. 10. 2025
Č.j. KRPT-232 038	IOJ-2025 -070006
Dle § 77/26) z. č. 361/2000 Sb.	
příloha č.	1
Vedoucí DI Karviná	
z. r. mprp Jan GmSurz	

LEGENDA :  B1 NAVRŽENÉ SVISLÉ DOPRAVNÍ ZNAČENÍ
 E13: MIMO VOZIDEL STAVBY Z 2 + VS typu 1
 P4 STÁVAJÍCÍ DZ

Kreslil	NEVRALA	FORTAS APZ Záhumenní 2034/103, Ostrava
Vypracoval	NEVRALA	
Akce : OPRAVA, SIL. II/474, DĚTMÁROVICE		Objednatel : -
Příloha : NÁVRH PDZ	Datum	Ríjen, 2025
	Měřítka	-
	Archivní číslo	-
		1.1