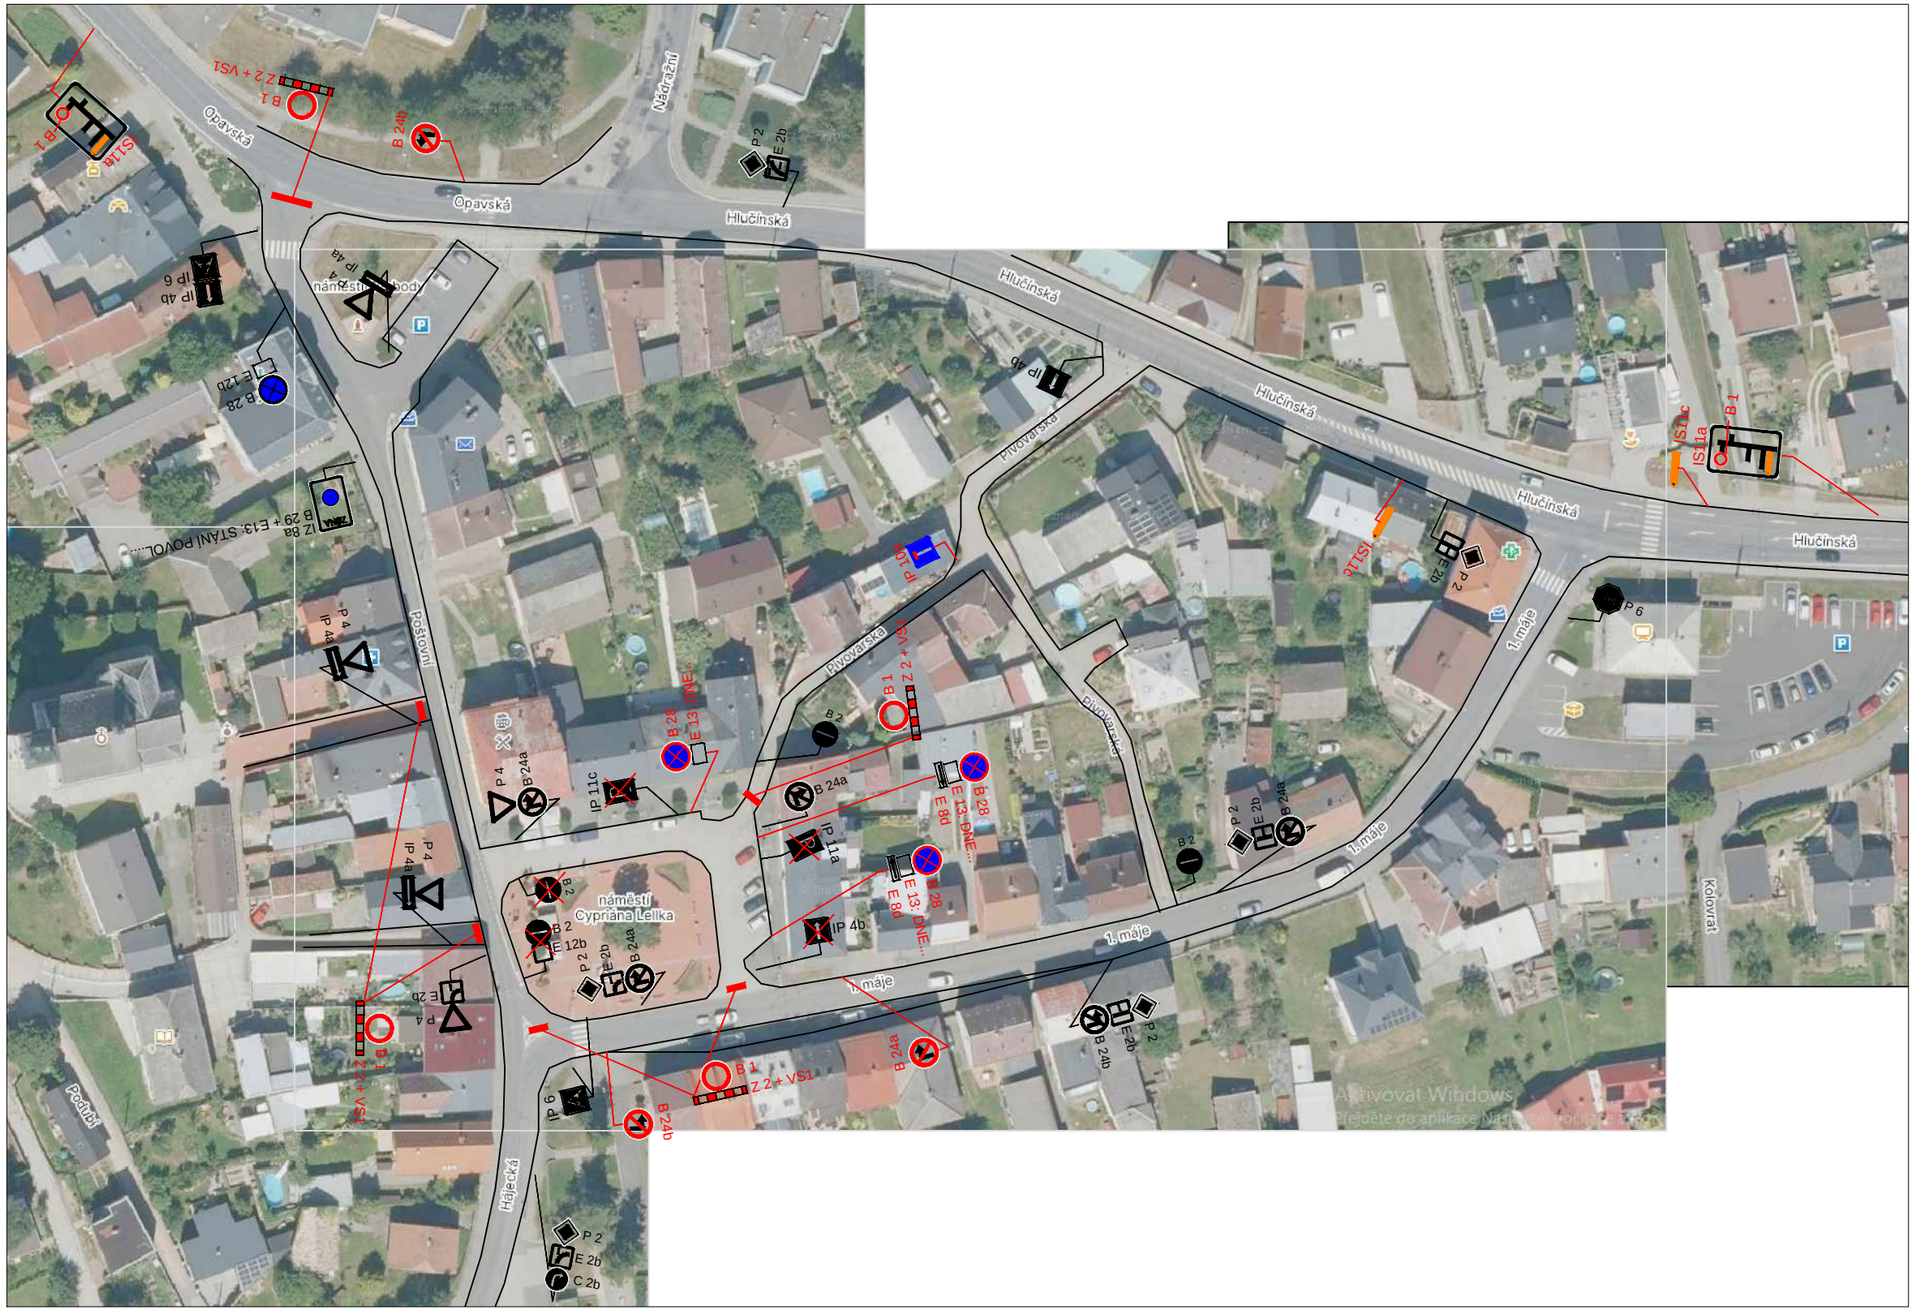

B 1 NAVRŽENÉ DZ

P 4 STÁVAJÍCÍ DZ

PROJEKT ŘEŠÍ NÁVRH PDZ V RÁMCI AKCE SVATOMARTINSKÉ SLAVNOSTI NA NÁMĚSTÍ CYPRYÁNA LELKA V DOLNÍM BENEŠOVĚ.

PDZ B28 BUDE UMÍSTĚNO 7 DNŮ PŘED REALIZACÍ.

Kreslil	NEVŘALA		FORTAS APZ Záhumenní 2034/103, Ostrava
Vypracoval	NEVŘALA		
Akce : DOLNÍ BENEŠOV - SVATOMARTINSKÉ SLAVNOSTI NA NÁMĚSTÍ CYPRYÁNA LELKA			**Objednatel :** -
Příloha : NÁVRH PDZ	**Datum**	Září, 2025	Číslo 1
	Měřítko	-	
	Archivní číslo	-	