

Detail

1

2


3

4


IP22



IP22

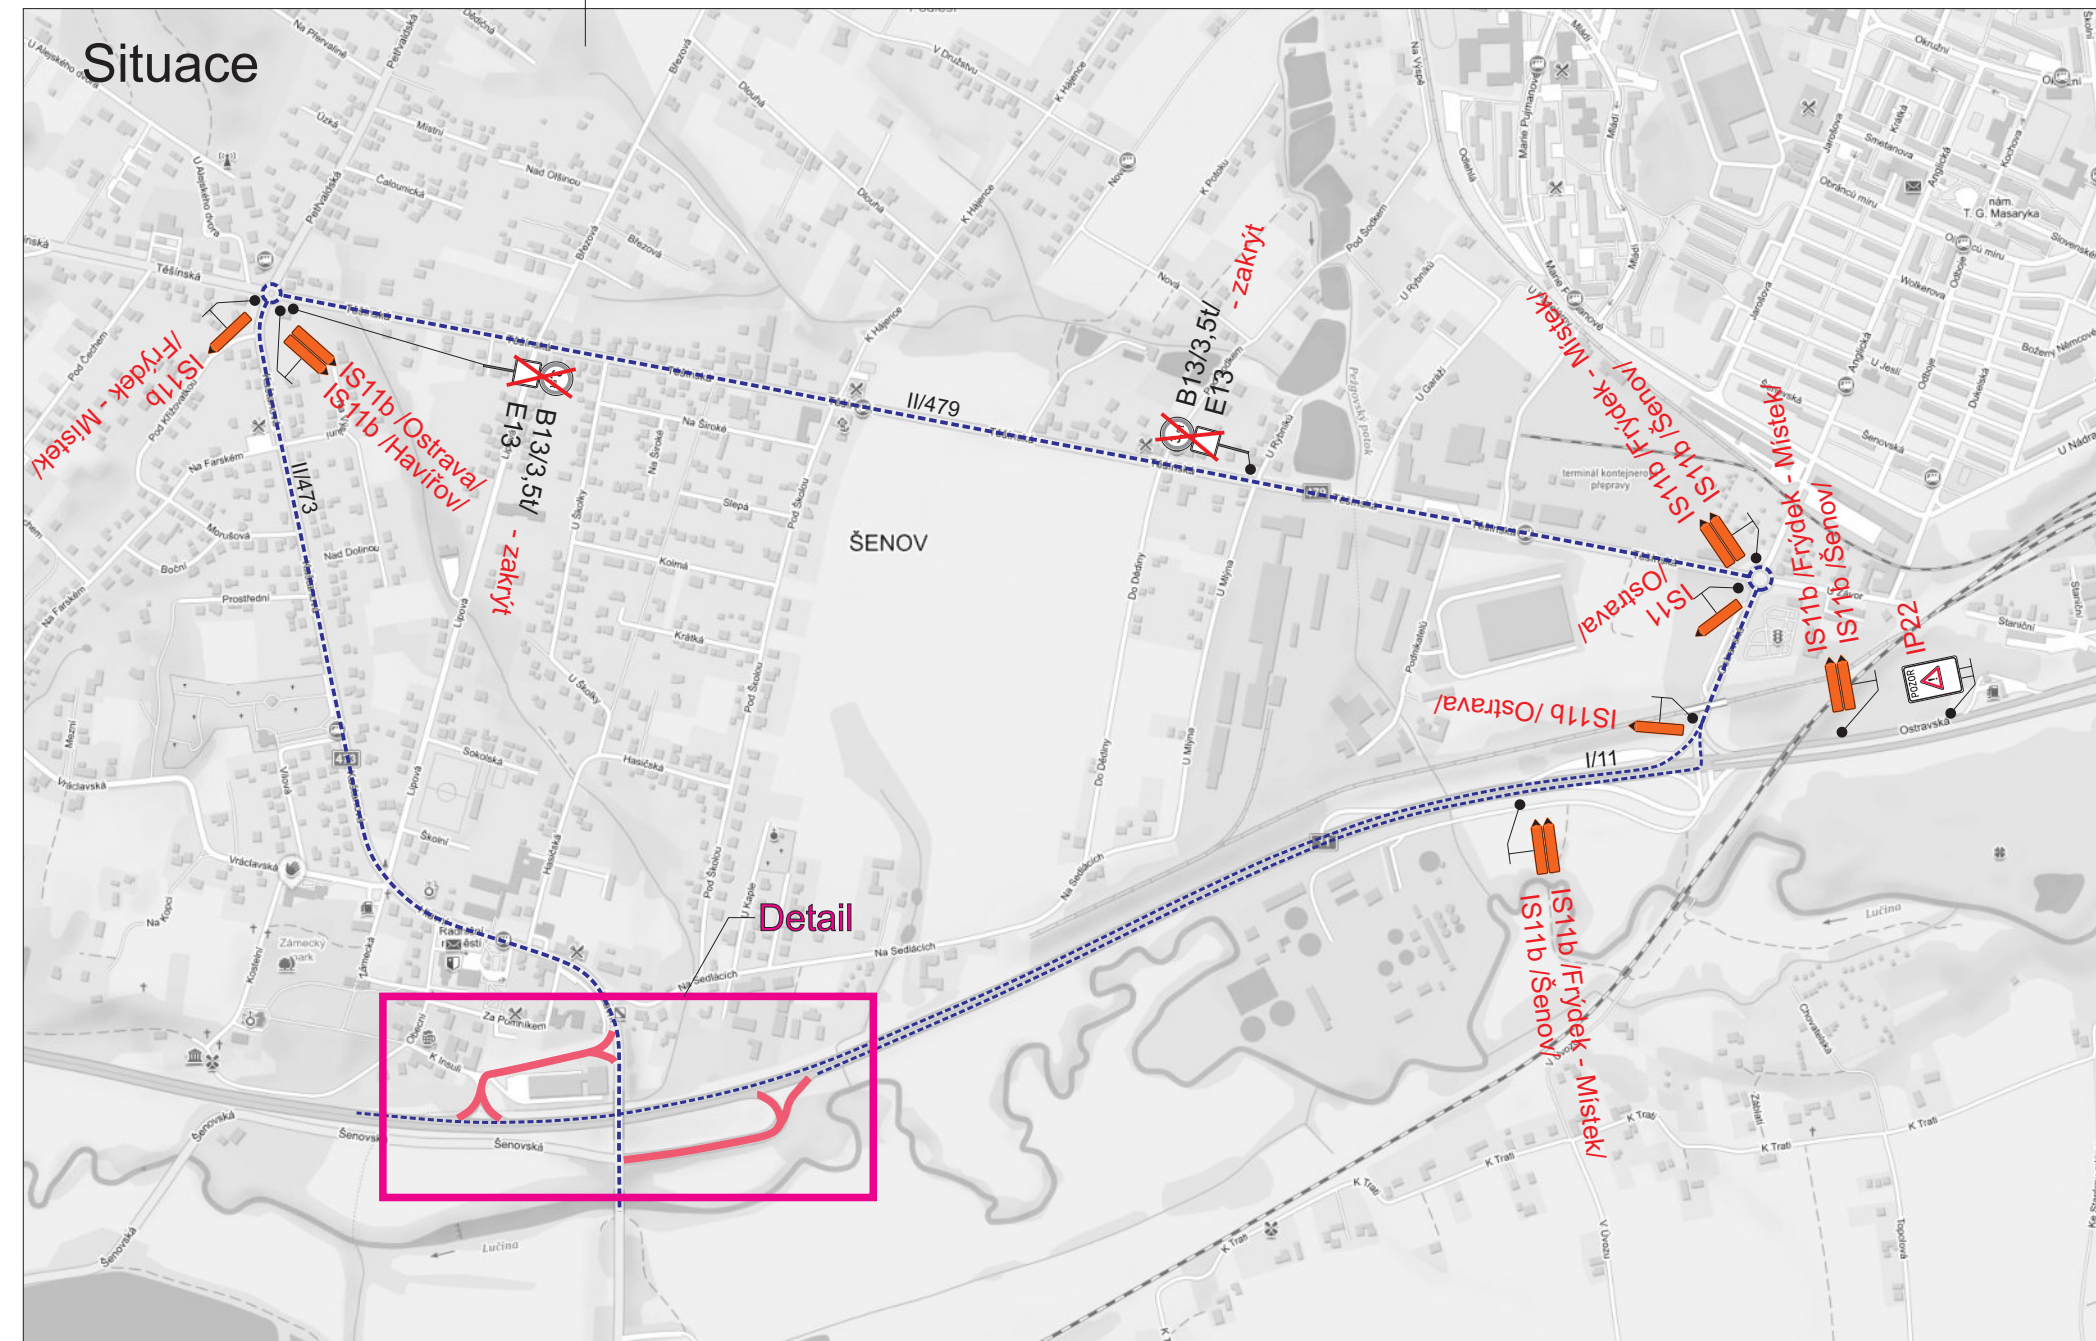

	B13 Tvalé dopravní značení
	B1 Přechodné dopravní značení
	Uzavřený úsek
	Objízdná trasa

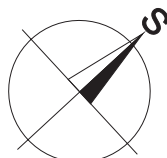

Trvalé dopravní značení, které bude v rozporu s přechodným dopravním značením, bude dočasně zneplatněno.

Vypracoval:		Datum:		SEKNE SEKNE, spol. s r.o. Hamerská 12, 772 00 Olomouc DIČ: CZ62363701 tel./fax: 585 311 867		
Bc. Martin Bodlák		21.10.2025				
Název akce: Velkoplošné opravy krytu silnice I. tříd a dálnic II. tříd - I-/11 Šenov, MÚK se sil. II/473						
Název objektu: Přechodné dopravní značení				Formát:	Č. výkresu:	Č. soupřavy:
Příloha:		Situace - I/11 Šenov		3xA4	1	