




Frézování komunikace - posuvné pracovní místo v délce cca 100m
Poučený pracovník zastavující vozidla

Omezený úsek

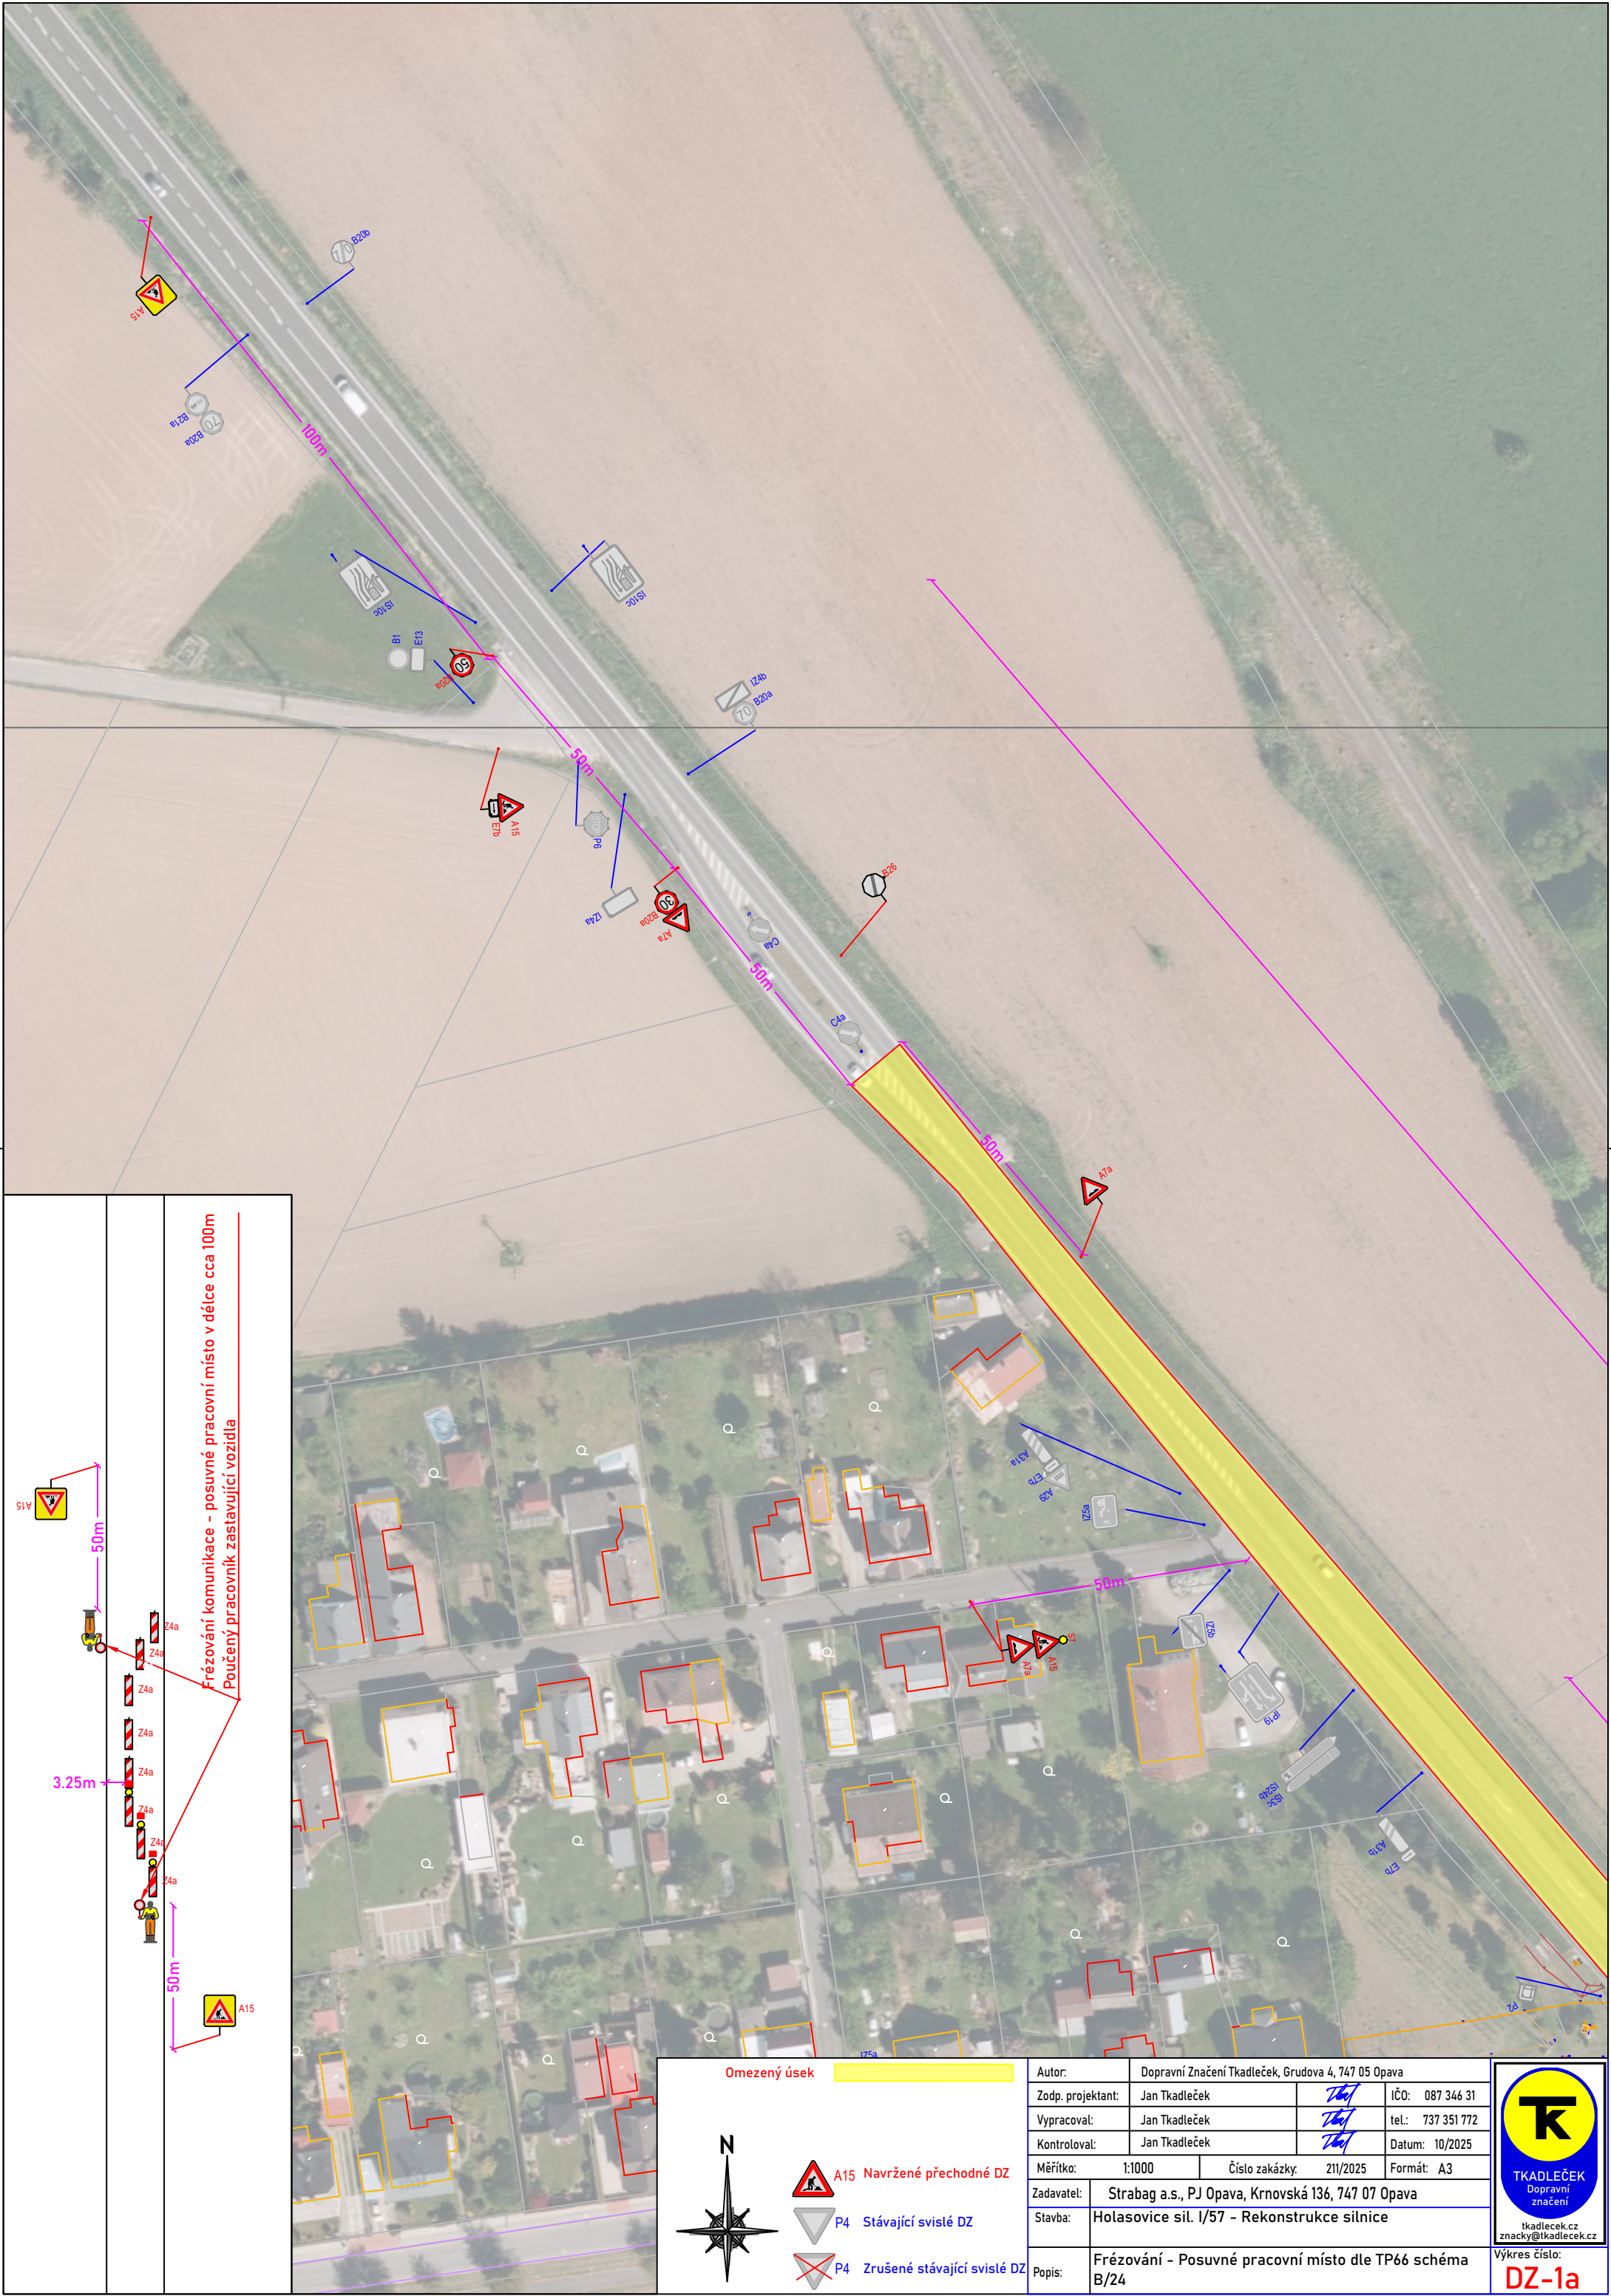

A15 Navržené přechodné DZ



P4 Stávající svisté DZ



P4 Zrušené stávající svisté DZ


Autor:	Dopravní Značení Tkadleček, Grudova 4, 747 05 Opava		
Zodp. projektant:	Jan Tkadleček	<i>Jan</i>	IČO: 087 346 31
Vypracoval:	Jan Tkadleček	<i>Jan</i>	tel.: 737 351 772
Kontroloval:	Jan Tkadleček	<i>Jan</i>	Datum: 10/2025
Měřítko:	1:1000	Číslo zakázky:	211/2025 Formát: A3
Zadavatel:	Strabag a.s., PJ Opava, Krnovská 136, 747 07 Opava		
Stavba:	Holasovice sil. I/57 - Rekonstrukce silnice		
Popis:	Frézování - Posuvné pracovní místo dle TP66 schéma B/24		



TKADLEČEK
Dopravní
značení



tkadlecek.cz
znacky@tkadlecek.cz

Výkres číslo:
DZ-1a

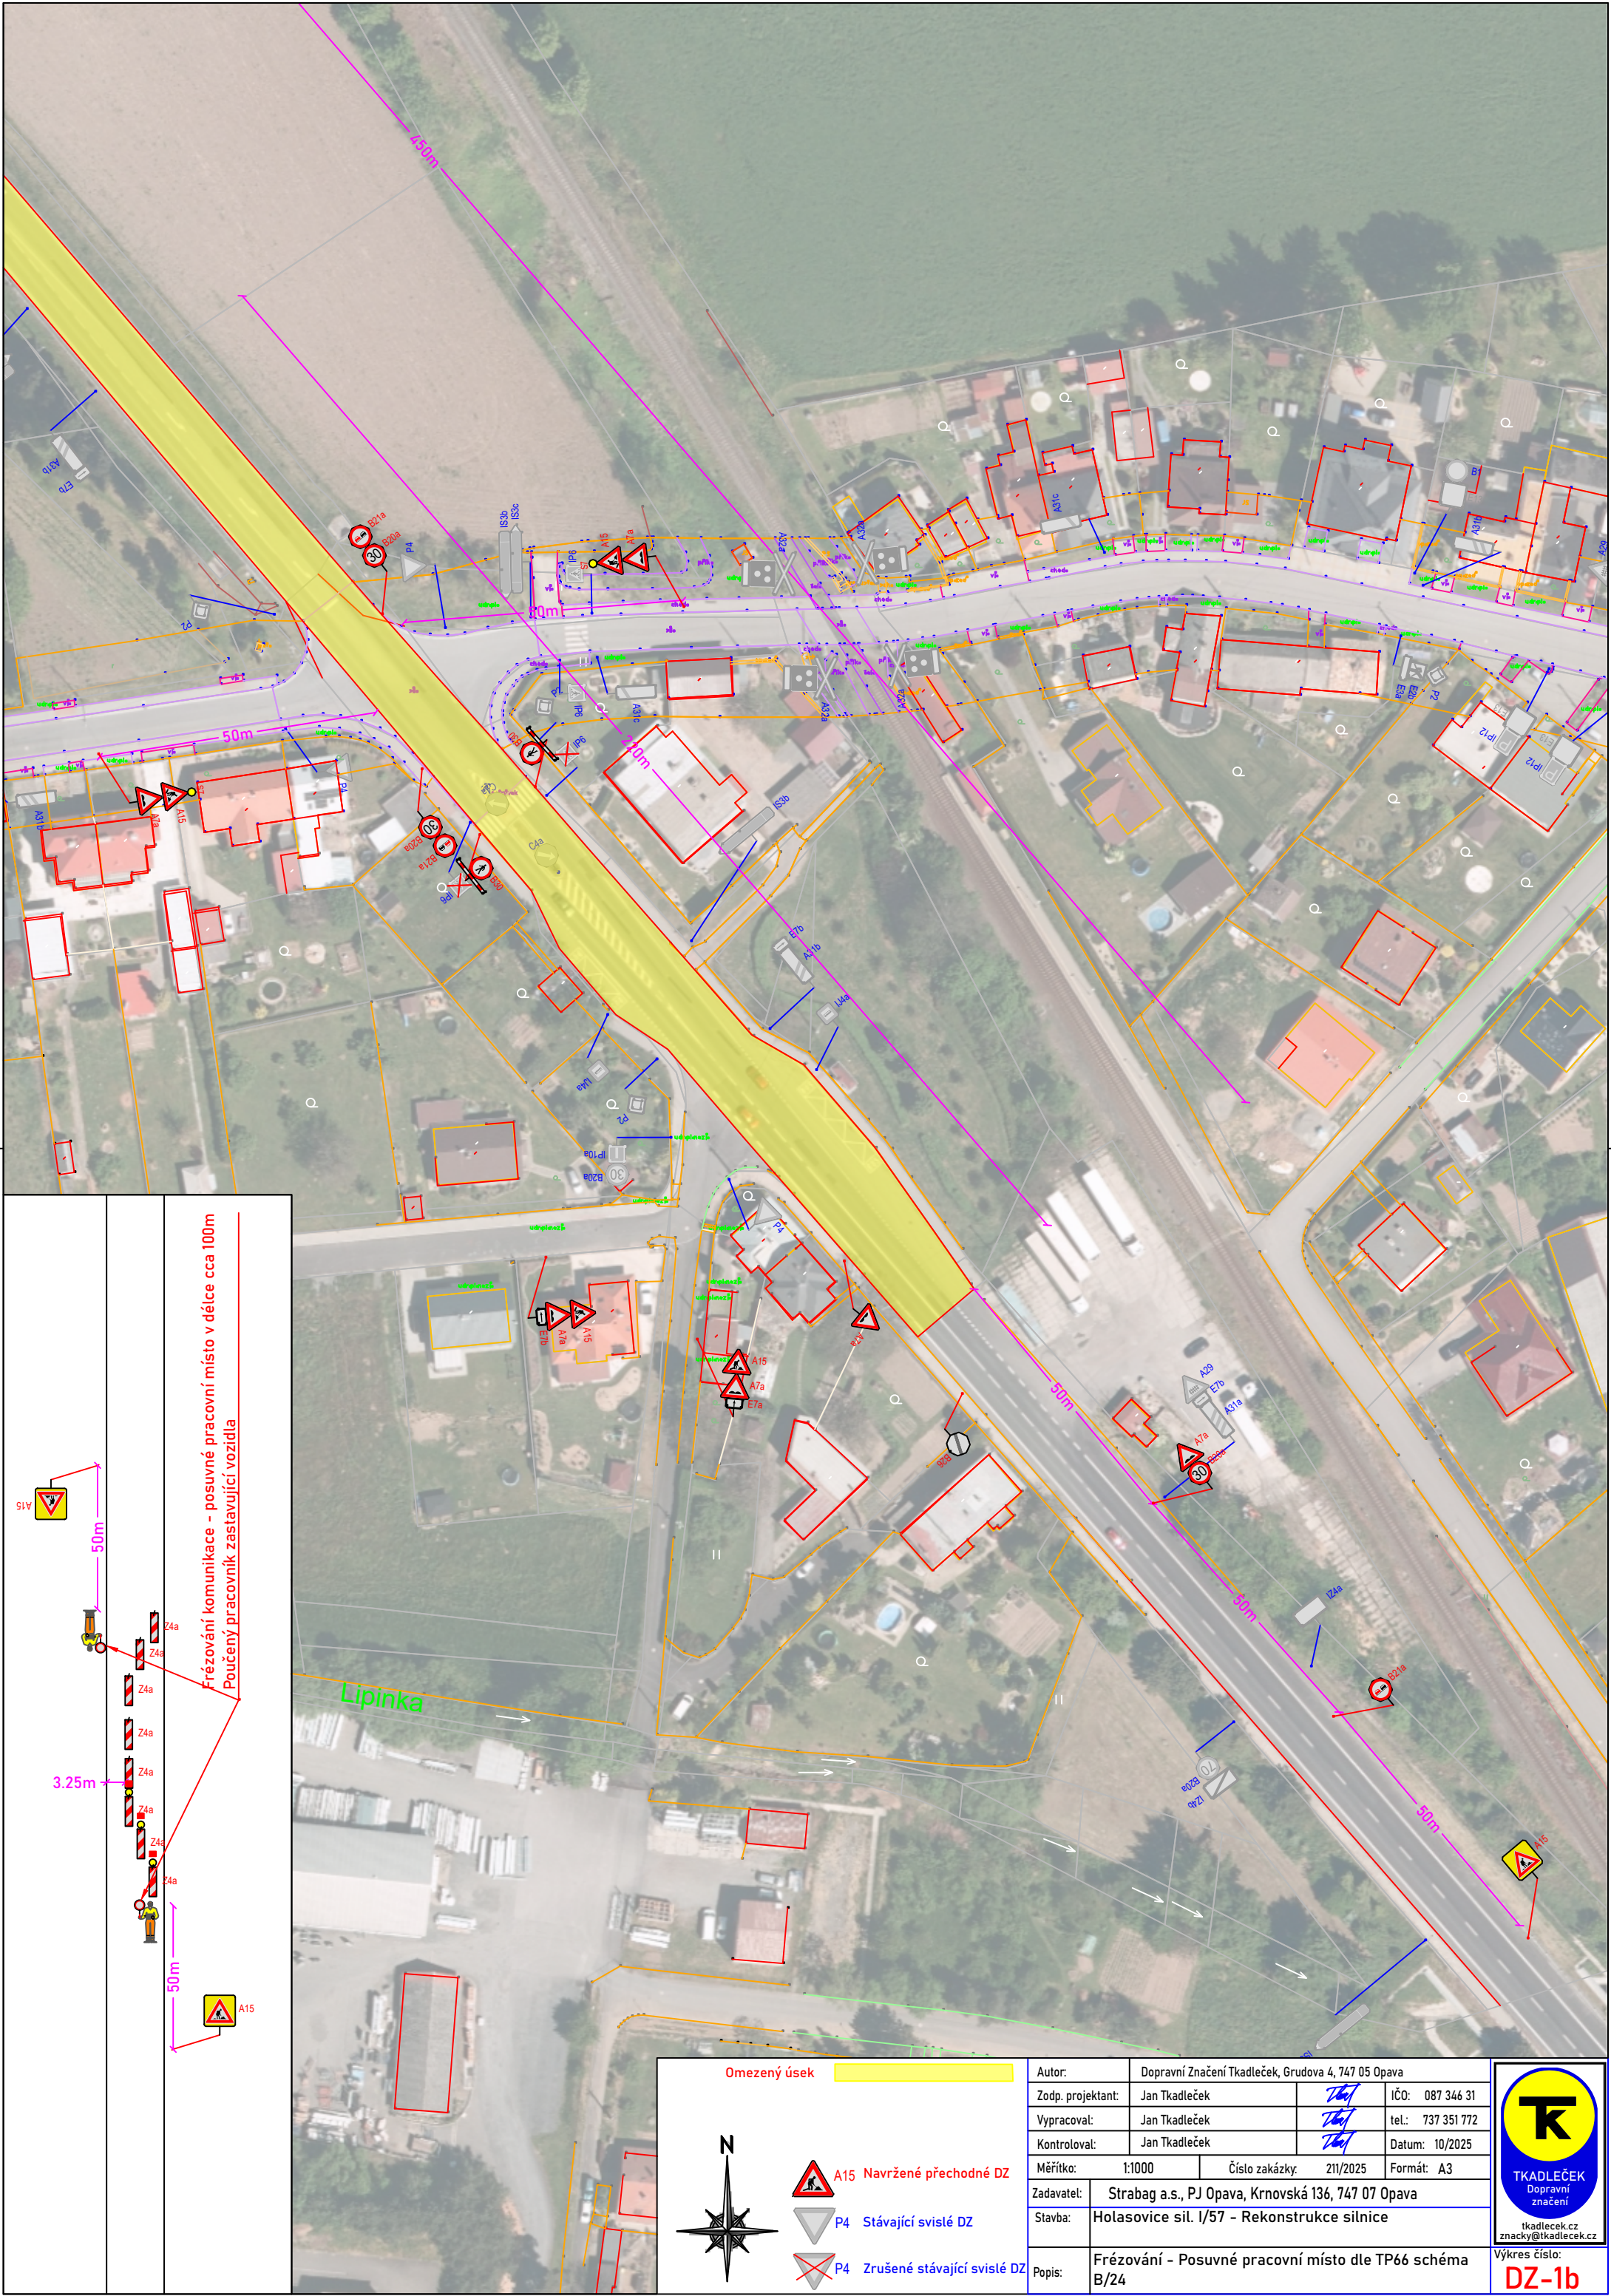

Omezený úsek		Autor: Dopravní Značení Tkadleček, Grudova 4, 747 05 Opava	
A15 Navržené přechodné DZ		Zodp. projektant: Jan Tkadleček	IČO: 087 346 31
P4 Stávající svislé DZ		Vypracoval: Jan Tkadleček	tel.: 737 351 772
P4 Zrušené stávající svislé DZ		Kontroloval: Jan Tkadleček	Datum: 10/2025
Měřítko: 1:1000		Číslo zakázky: 211/2025	Formát: A3
Zadavatel: Strabag a.s., PJ Opava, Krnovská 136, 747 07 Opava		Stavba: Holasovice sil. I/57 - Rekonstrukce silnice	
Popis: Frézování - Posuvné pracovní místo dle TP66 schéma B/24		Výkres číslo: DZ-1b	



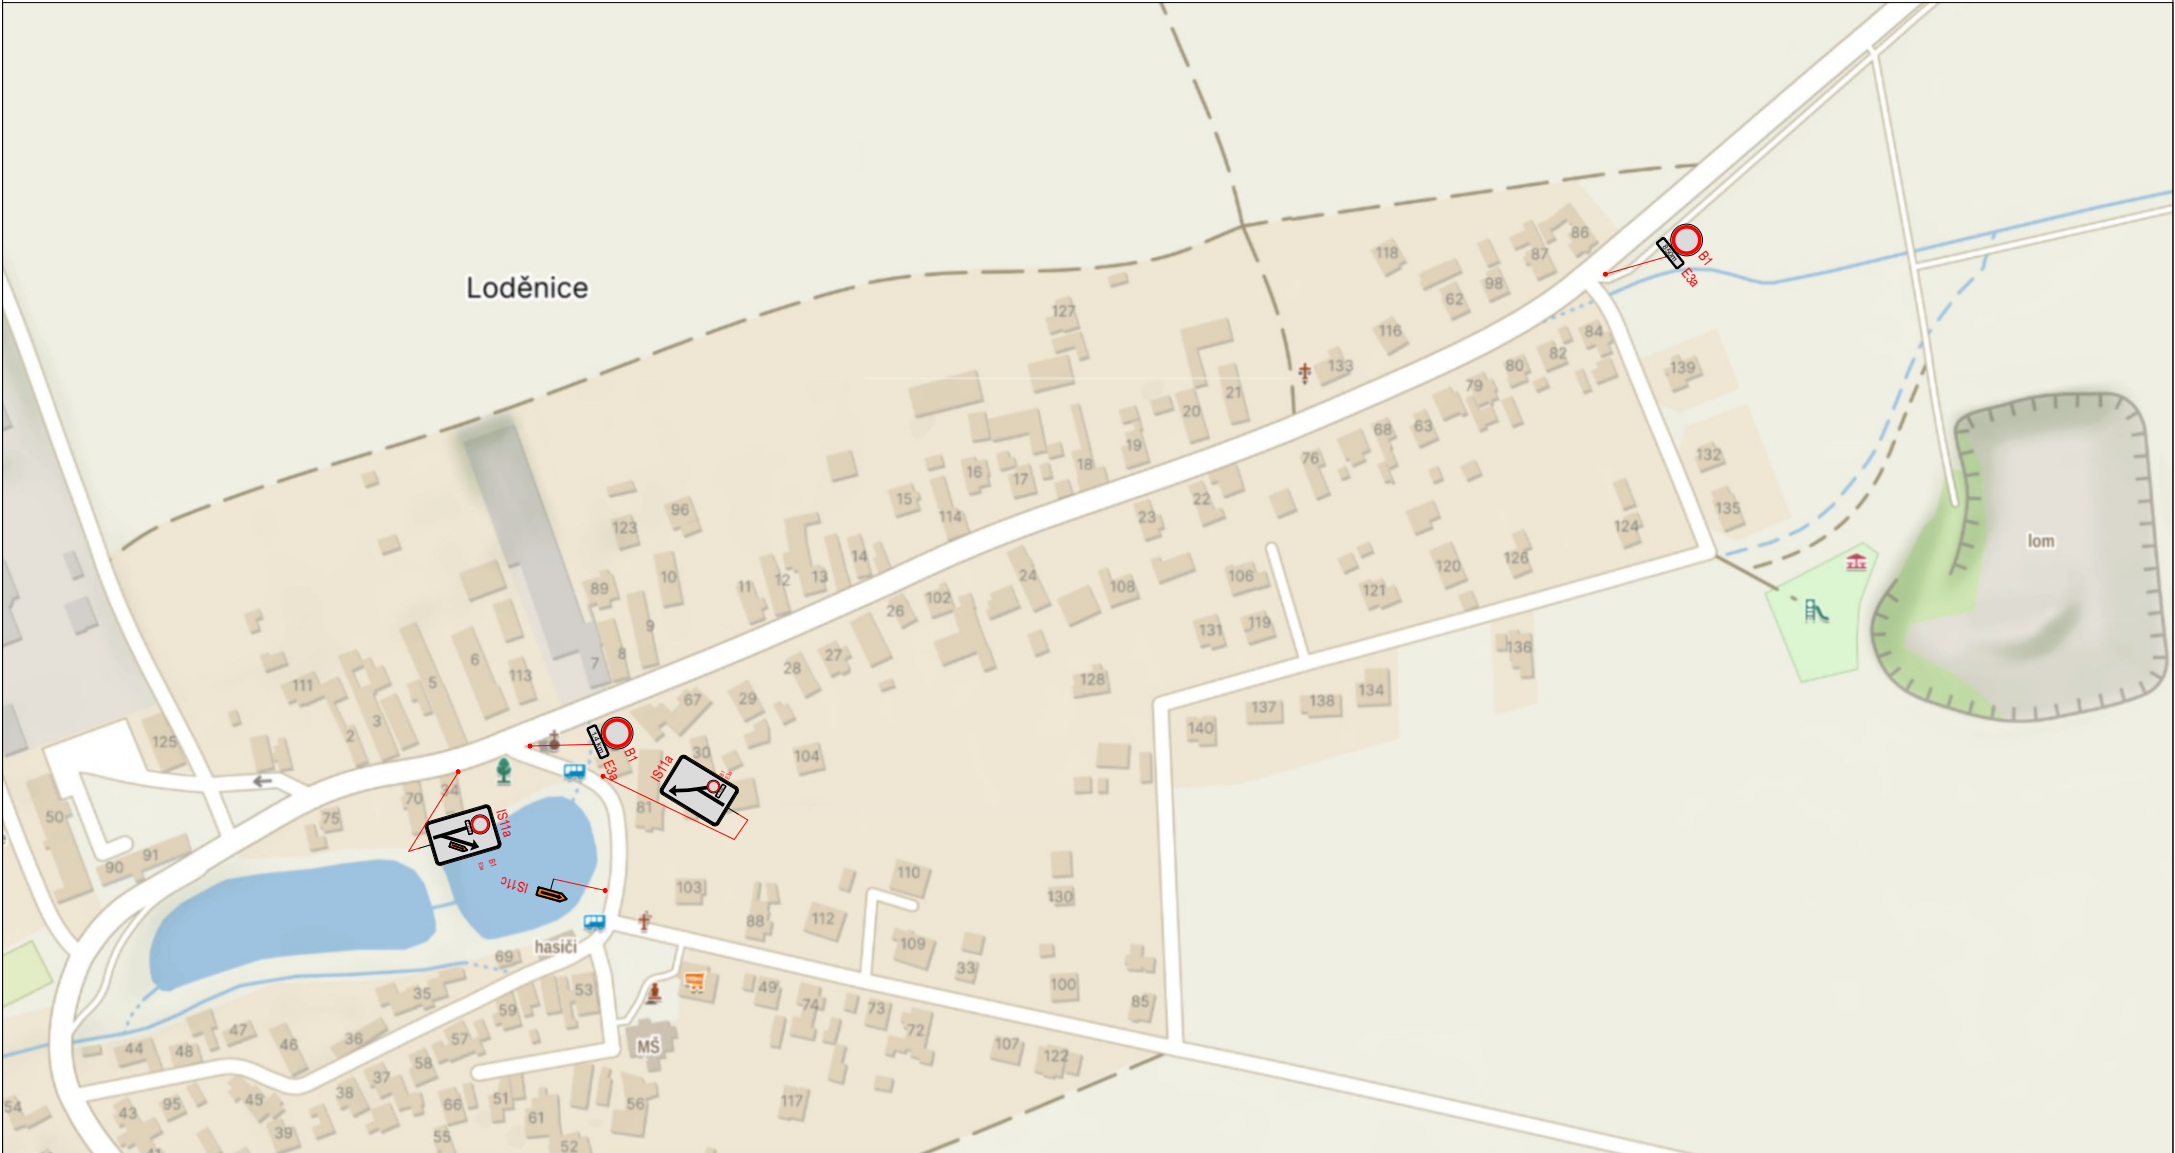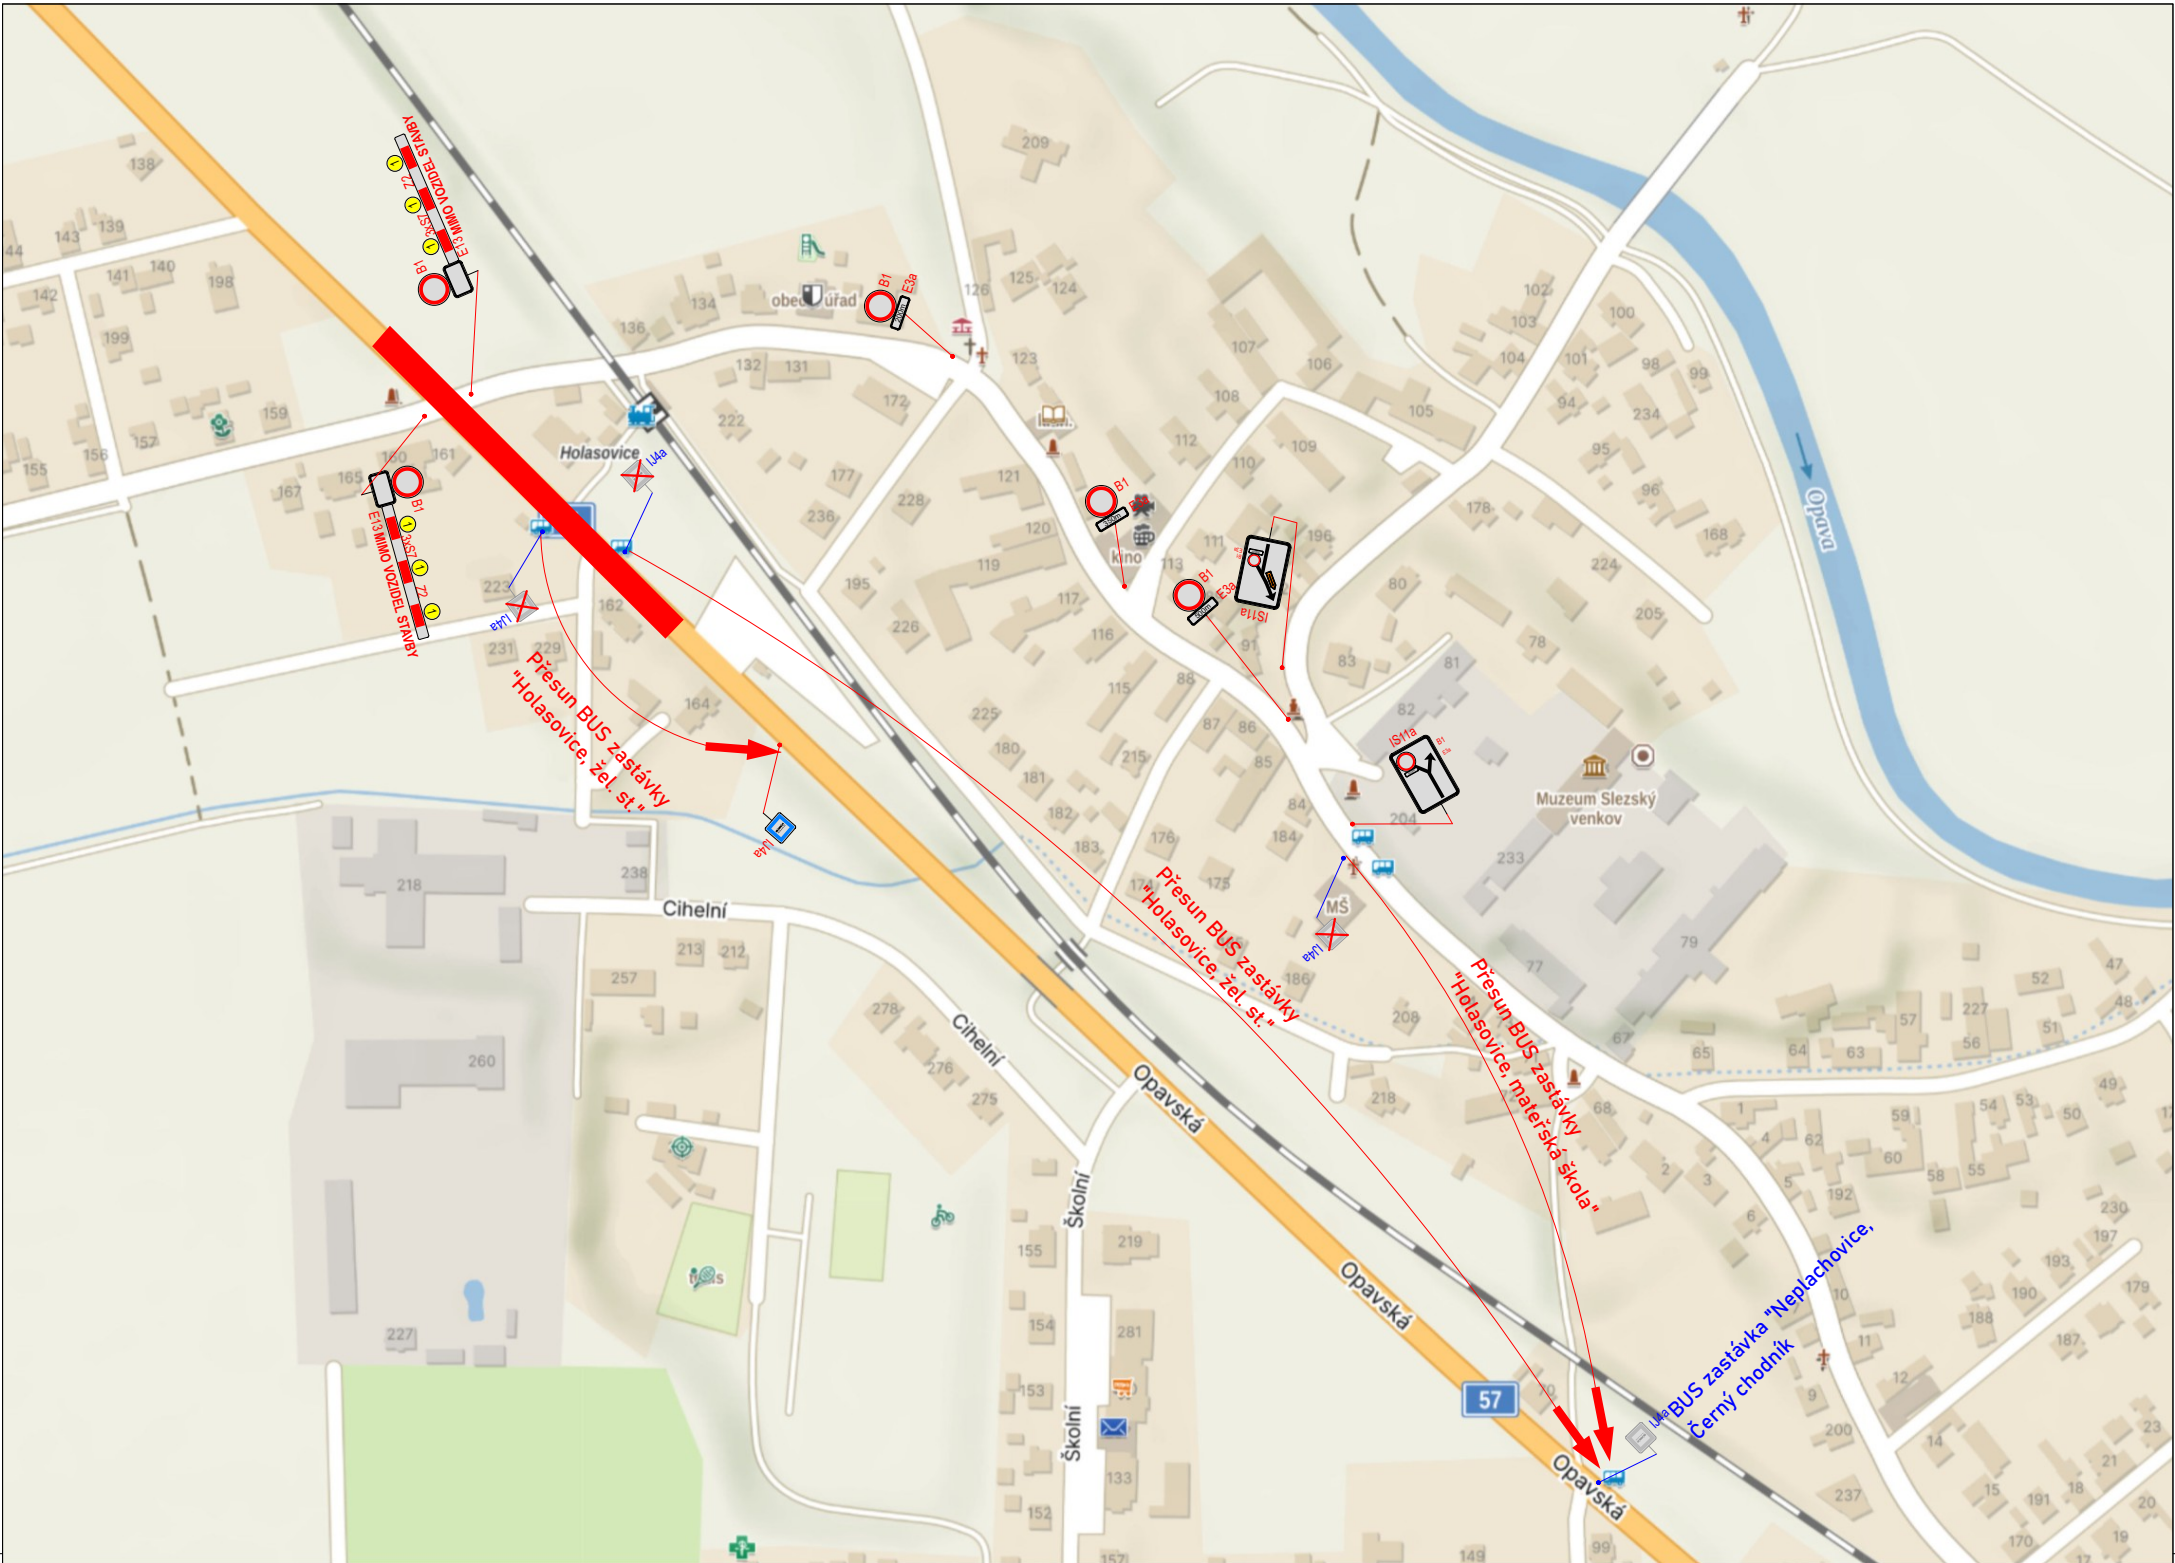

Omezený úsek



A15 Navržené přechodné DZ



P4 Stávající svislé DZ



P4 Zrušené stávající svislé DZ

Autor:		Dopravní Značení Tkadleček, Grudova 4, 747 05 Opava	
Zodp. projektant:		Jan Tkadleček	 IČO: 087 346 31
Vypracoval:		Jan Tkadleček	 tel.: 737 351 772
Kontroloval:		Jan Tkadleček	 Datum: 10/2025
Měřítko: 1:7500		Číslo zakázky: 211/2025	Formát: A3
Zadavatel:		Strabag a.s., PJ Opava, Krnovská 136, 747 07 Opava	
Stavba:		Holasovice sil. I/57 - Rekonstrukce silnice	
Popis:		Frézování / Pokládka živice - Uzavírka křižovatky I/57 x III/0575 x III/0576 a přesun BUS zastávek	




TKADLEČEK
Dopravní
značení


tkadlecek.cz
znacky@tkadlecek.cz

Výkres číslo:
DZ-2



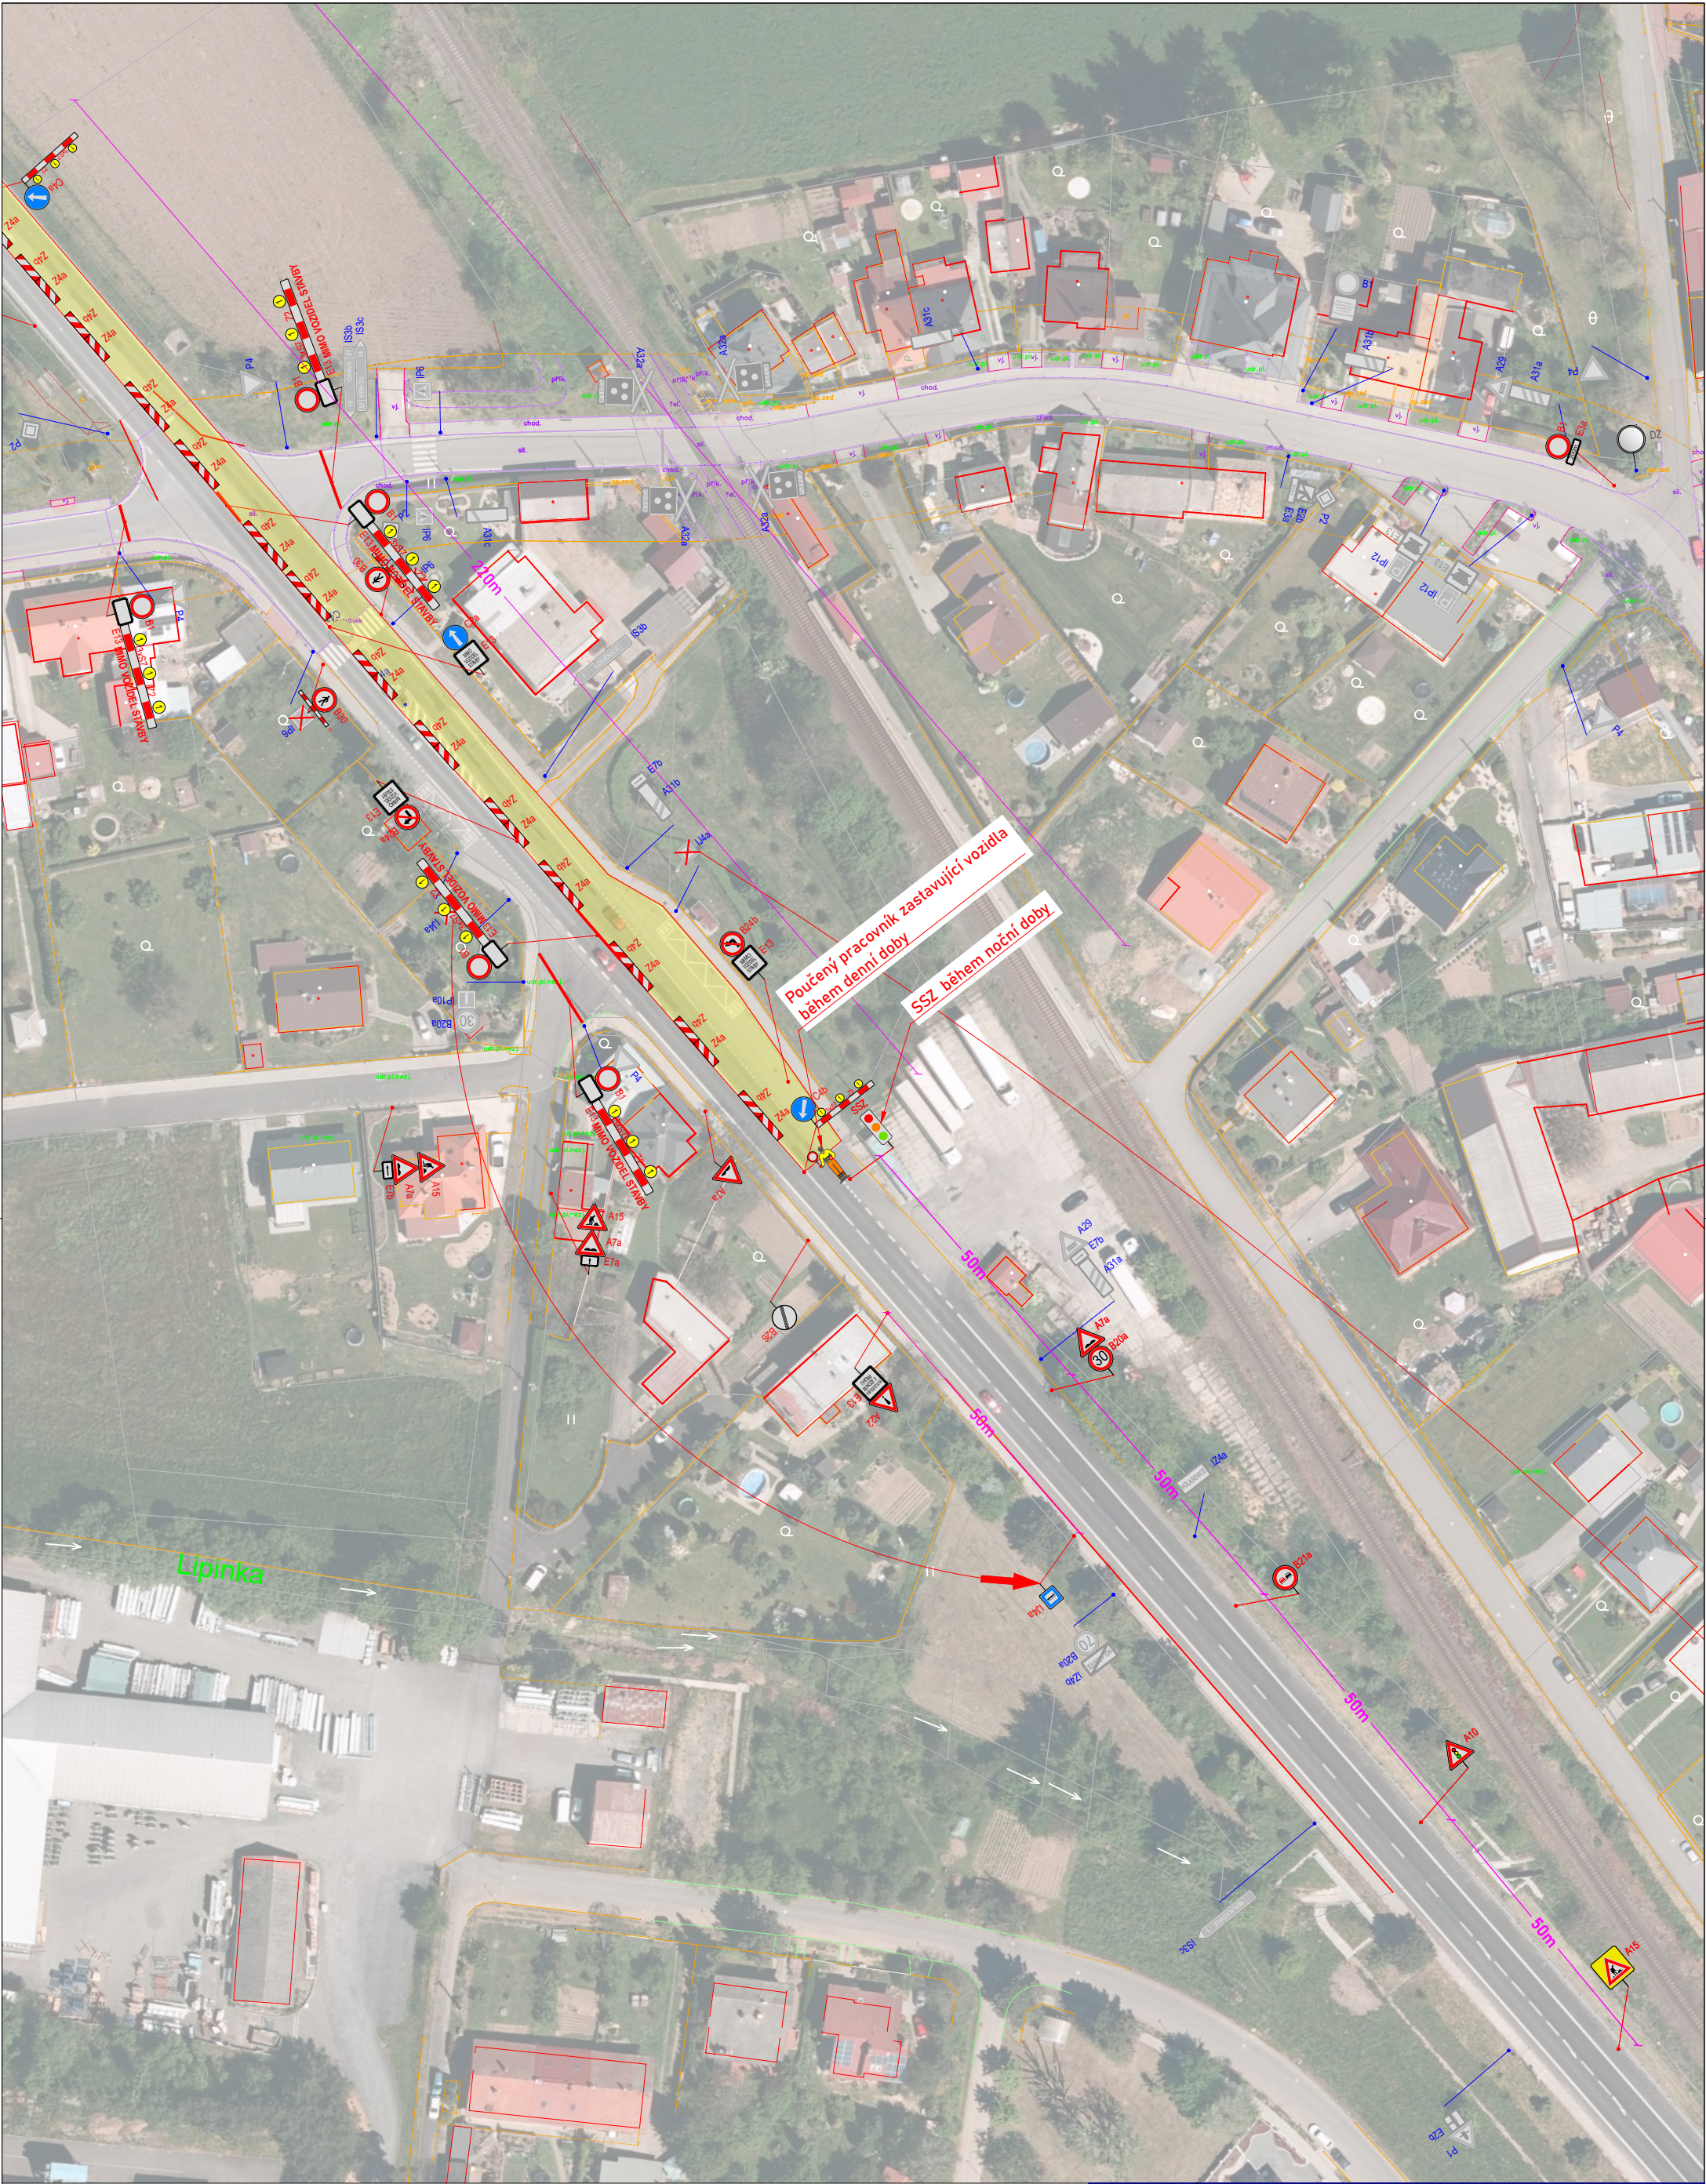

Omezený úsek

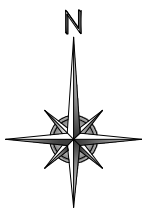

A15 Navržené přechodné DZ


P4 Stávající svisté DZ

P4 Zrušené stávající svisté DZ


Autor:		Dopravní Značení Tkadleček, Grudova 4, 747 05 Opava	
Zodp. projektant:	Jan Tkadleček		IČO: 087 346 31
Vypracoval:	Jan Tkadleček		tel.: 737 351 772
Kontroloval:	Jan Tkadleček		Datum: 10/2025
Měřítko:	1:1000	Číslo zakázky:	211/2025 Formát: A3
Zadavatel:	Strabag a.s., PJ Opava, Krnovská 136, 747 07 Opava		
Stavba:	Holasovice sil. I/57 - Rekonstrukce silnice		
Popis:	Pokládka živice pravá strana směr Krnov 1. část		



Výkres číslo:
DZ-2a

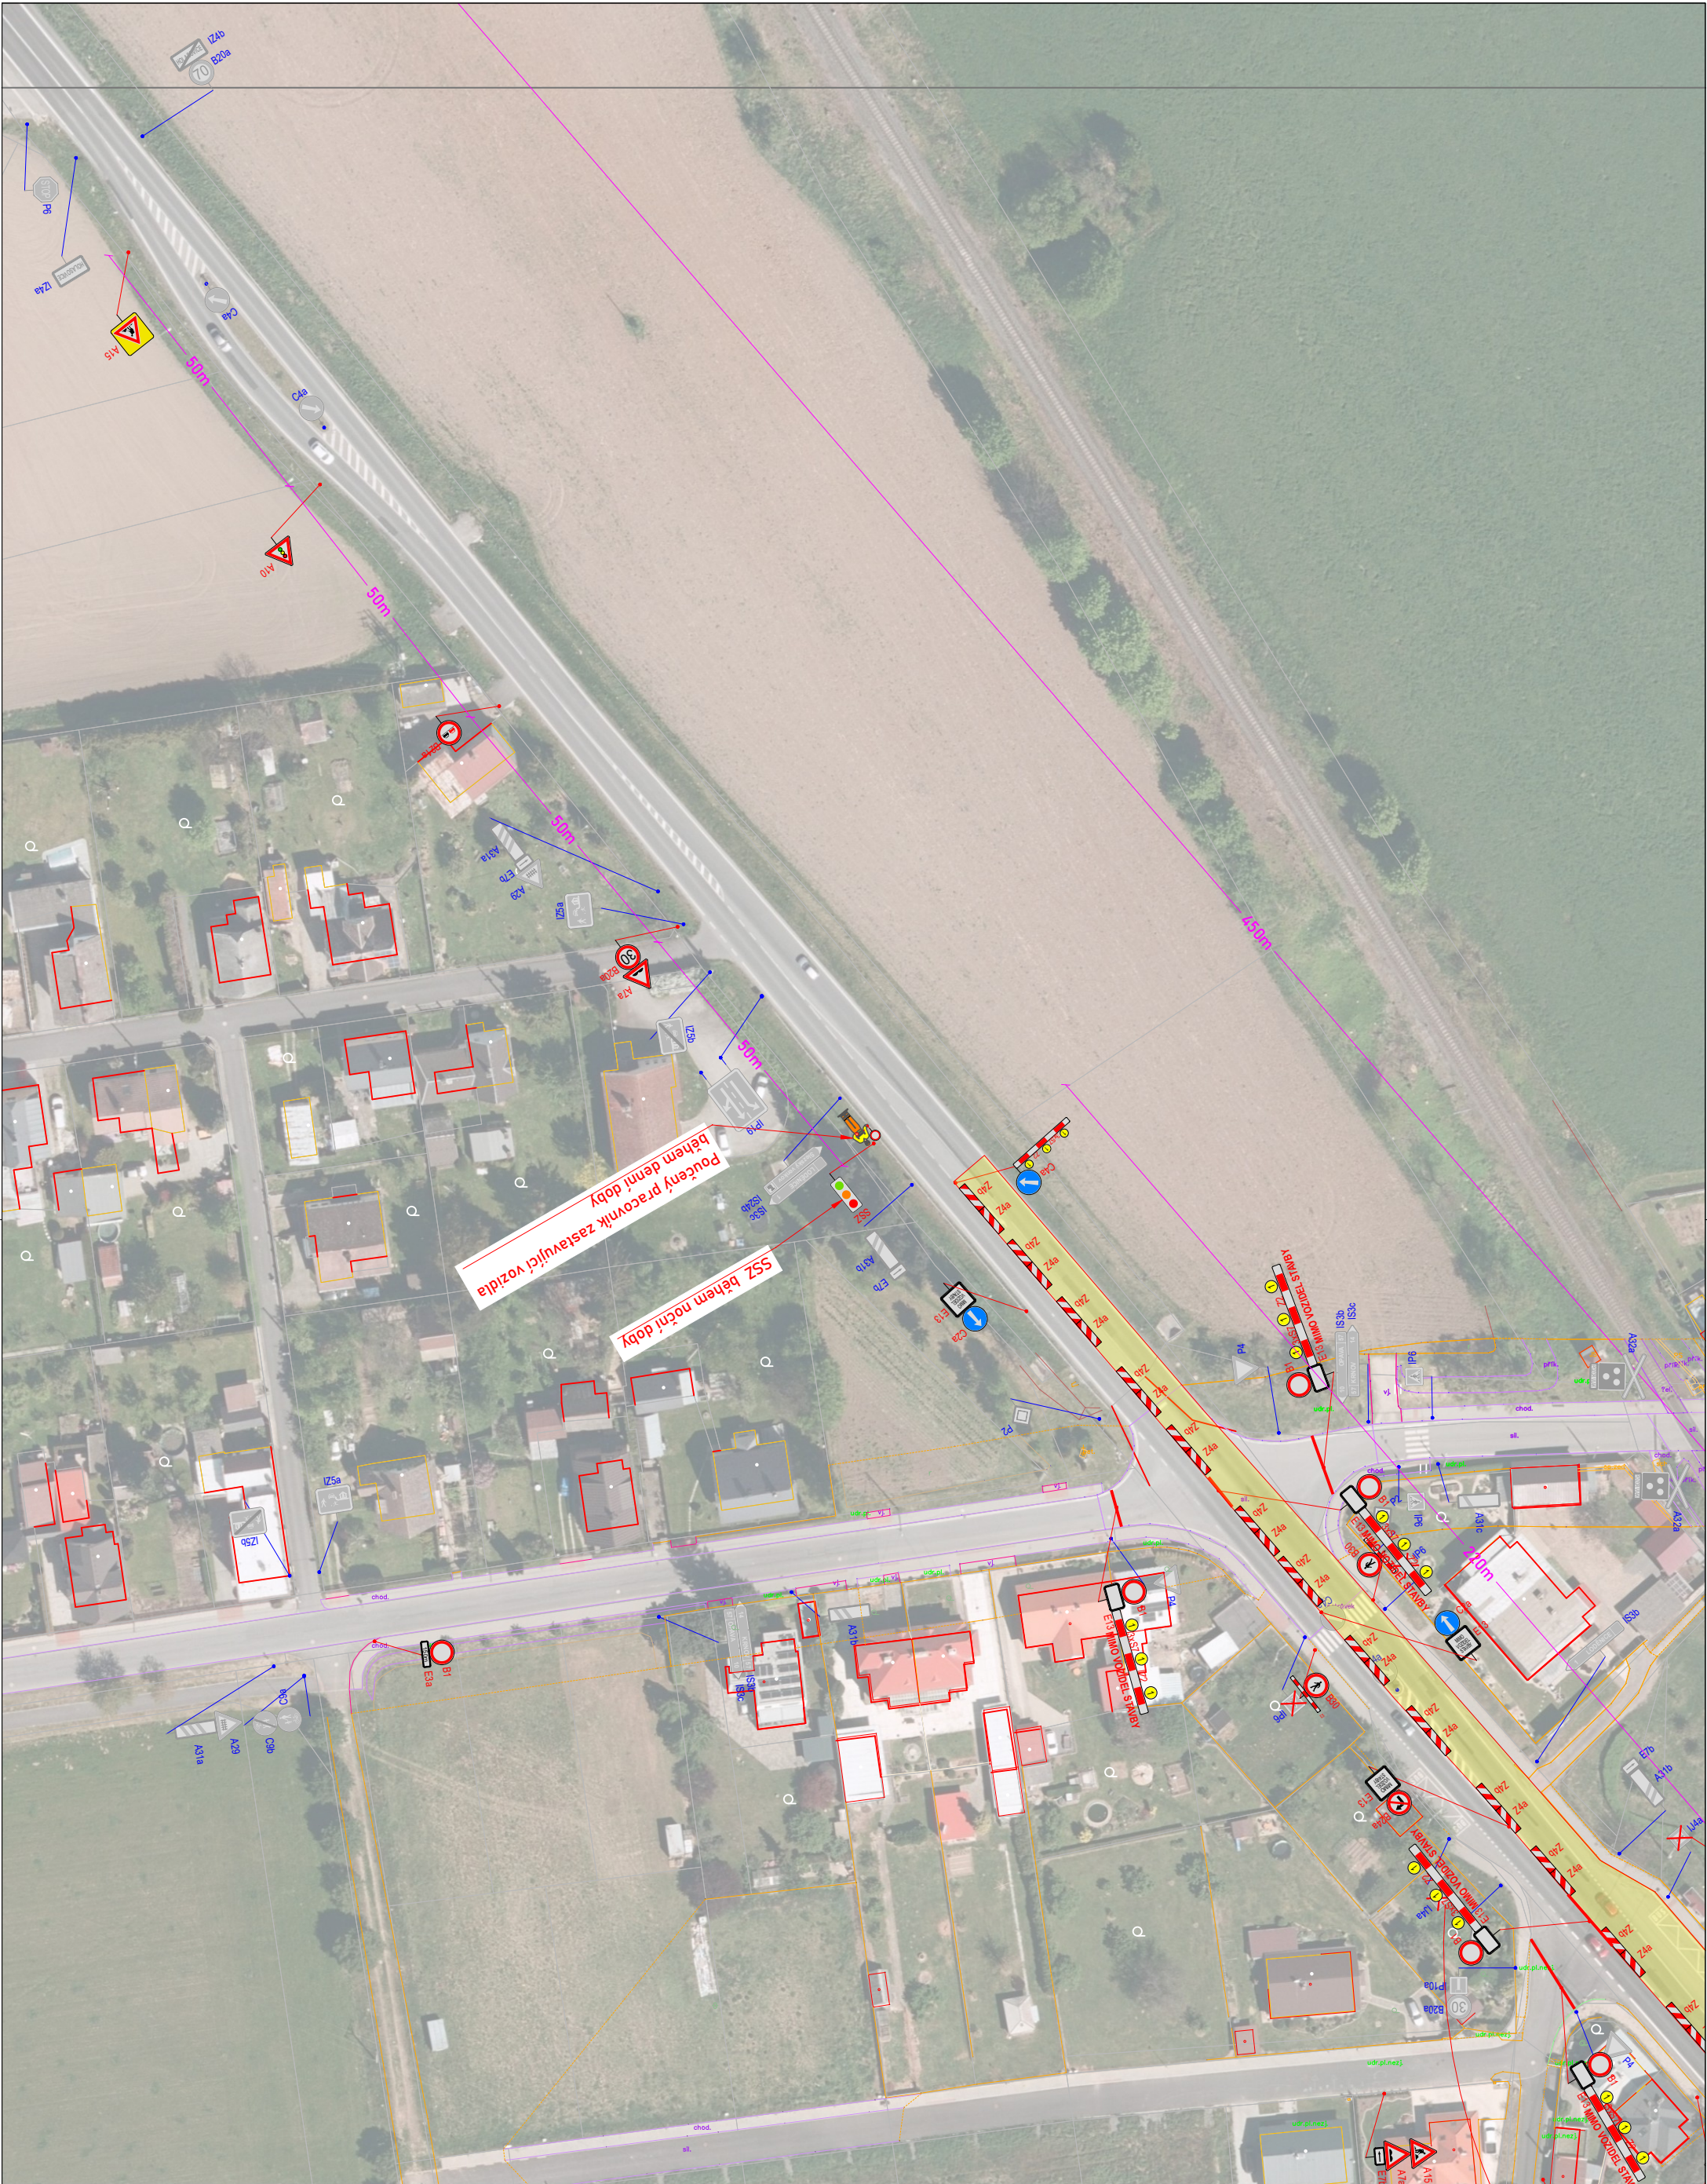

Omezený úsek

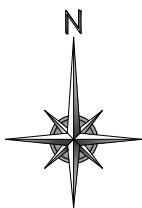

- A15 Navržené přechodné DZ
- P4 Stávající svisté DZ
- P4 Zrušené stávající svisté DZ

Autor: Dopravní Značení Tkadleček, Grudova 4, 747 05 Opava			
Zodp. projektant:	Jan Tkadleček	IČO:	087 346 31
Vypracoval:	Jan Tkadleček	tel.:	737 351 772
Kontroloval:	Jan Tkadleček	Datum:	10/2025
Měřítko:	1:1000	Číslo zakázky:	211/2025
Zadavatel:	Strabag a.s., PJ Opava, Krnovská 136, 747 07 Opava		
Stavba:	Holasovice sil. I/57 - Rekonstrukce silnice		
Popis:	Pokládka živice pravá strana směr Krnov 1.část		

TKADLEČEK
Dopravní značení
tkadlecek.cz
znacky@tkadlecek.cz

Výkres číslo:
DZ-2b



Omezený úsek



A15 Navržené přechodné DZ

P4 Stávající svisté DZ

P4 Zrušené stávající svisté DZ

Autor:	Dopravní Značení Tkadleček, Grudova 4, 747 05 Opava		
Zodp. projektant:	Jan Tkadleček		IČO: 087 346 31
Vypracoval:	Jan Tkadleček		tel.: 737 351 772
Kontroloval:	Jan Tkadleček		Datum: 10/2025
Měřítko:	1:1000	Číslo zakázky:	211/2025 Formát: A3
Zadavatel:	Strabag a.s., PJ Opava, Krnovská 136, 747 07 Opava		
Stavba:	Holasovice sil. I/57 - Rekonstrukce silnice		
Popis:	Pokládka živice levá strana směr Krnov 1.část		



Výkres číslo:
DZ-2c



Omezený úsek



A15 Navržené přechodné DZ



P4 Stávající svisté DZ




P4 Zrušené stávající svisté DZ


Autor: Dopravní Značení Tkadleček, Grudova 4, 747 05 Opava			
Zodp. projektant:	Jan Tkadleček		IČO: 087 346 31
Vypracoval:	Jan Tkadleček		tel.: 737 351 772
Kontroloval:	Jan Tkadleček		Datum: 10/2025
Měřítko:	1:1000	Číslo zakázky:	211/2025 Formát: A3
Zadavatel:	Strabag a.s., PJ Opava, Krnovská 136, 747 07 Opava		
Stavba:	Holasovice sil. I/57 – Rekonstrukce silnice		
Popis:	Pokládka živice levá strana směr Krnov 1.část		



Výkres číslo:
DZ-2d

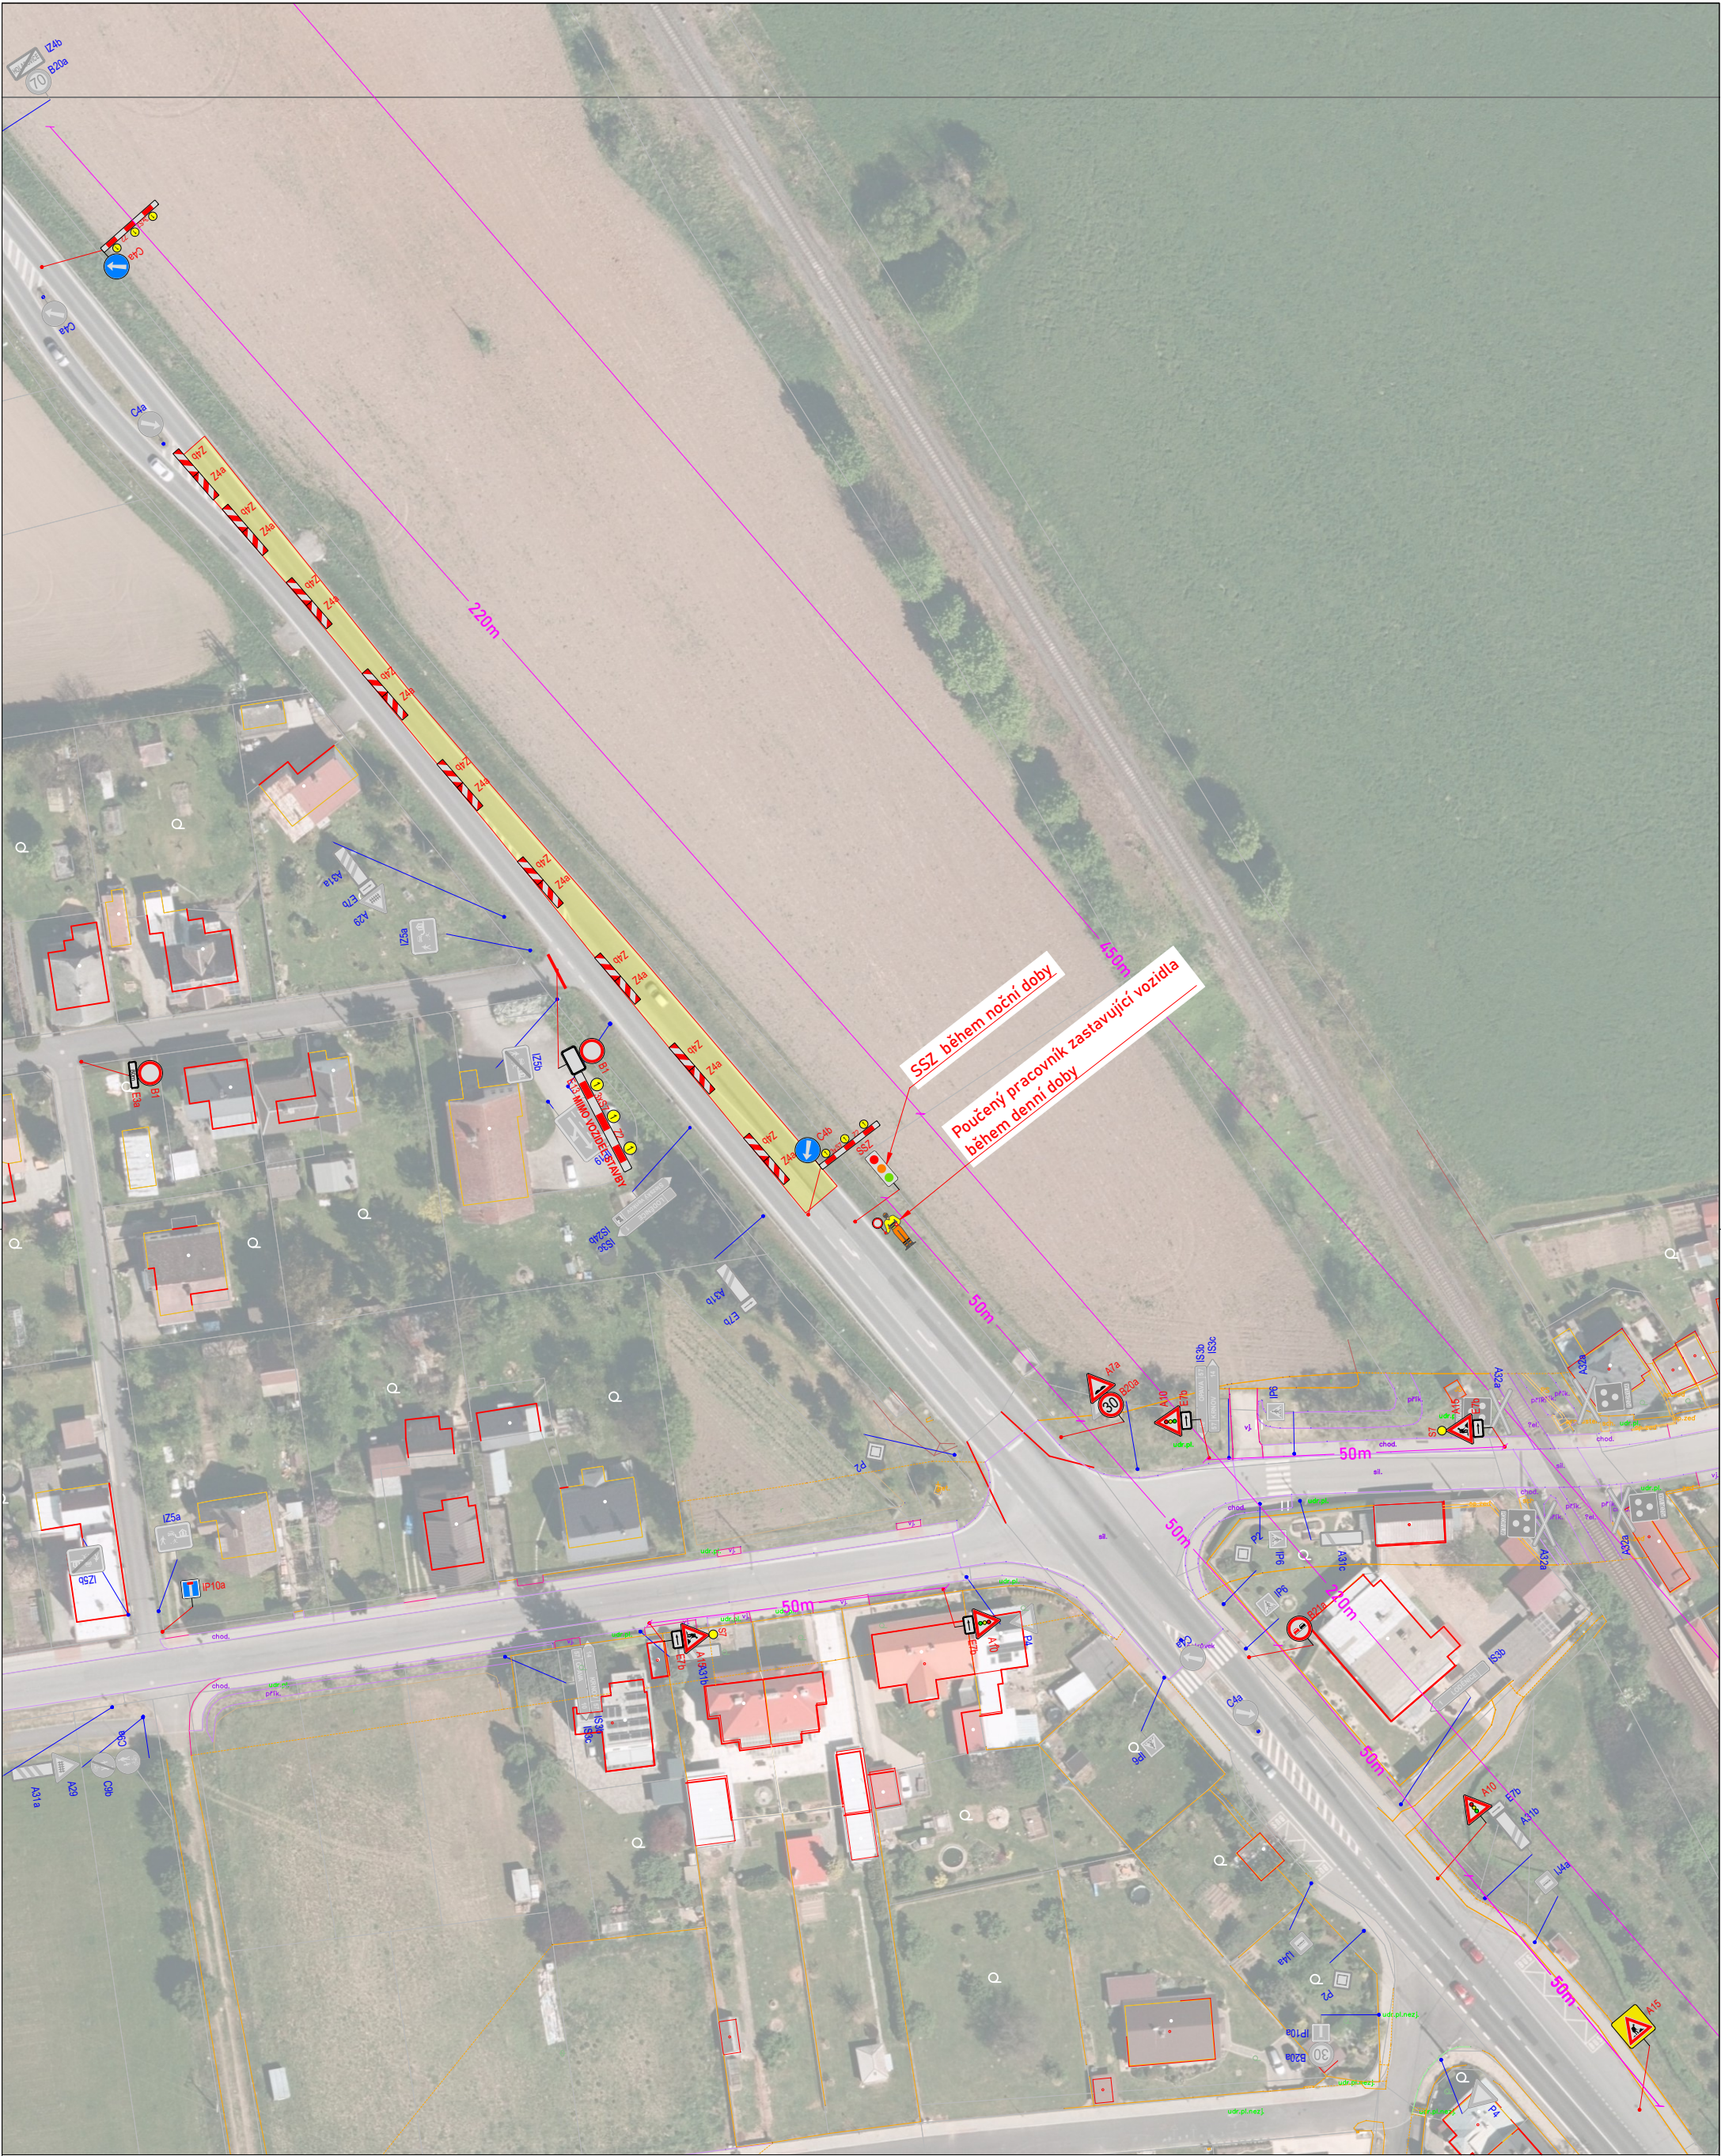

Omezený úsek

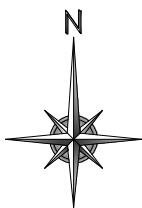

A15 Navržené přechodné DZ

P4 Stávající svislé DZ

P4 Zrušené stávající svislé DZ

Autor: Dopravní Značení Tkadleček, Grudova 4, 747 05 Opava			
Zodp. projektant:	Jan Tkadleček		IČO: 087 346 31
Vypracoval:	Jan Tkadleček		tel.: 737 351 772
Kontroloval:	Jan Tkadleček		Datum: 10/2025
Měřítko:	1:1000	Číslo zakázky:	211/2025 Formát: A3
Zadavatel:	Strabag a.s., PJ Opava, Krnovská 136, 747 07 Opava		
Stavba:	Holasovice sil. I/57 – Rekonstrukce silnice		
Popis:	Pokládka živice pravá strana směr Krnov 2.část		

TKADLEČEK
Dopravní značení
tkadlecek.cz
znacky@tkadlecek.cz

Výkres číslo:
DZ-3a



Omezený úsek




- A15 Navržené přechodné DZ
- P4 Stávající svislé DZ
- P4 Zrušené stávající svislé DZ


Autor:	Dopravní Značení Tkadleček, Grudova 4, 747 05 Opava		
Zodp. projektant:	Jan Tkadleček	<i>Jan Tkadleček</i>	IČO: 087 346 31
Vypracoval:	Jan Tkadleček	<i>Jan Tkadleček</i>	tel.: 737 351 772
Kontroloval:	Jan Tkadleček	<i>Jan Tkadleček</i>	Datum: 10/2025
Měřítko:	1:1000	Číslo zakázky:	211/2025 Formát: A3
Zadavatel:	Strabag a.s., PJ Opava, Krnovská 136, 747 07 Opava		
Stavba:	Holasovice sil. I/57 – Rekonstrukce silnice		
Popis:	Pokládka živice pravá strana směr Krnov 2.část		

TKADLEČEK
Dopravní značení
tkadlecek.cz
znacky@tkadlecek.cz

Výkres číslo:
DZ-3b

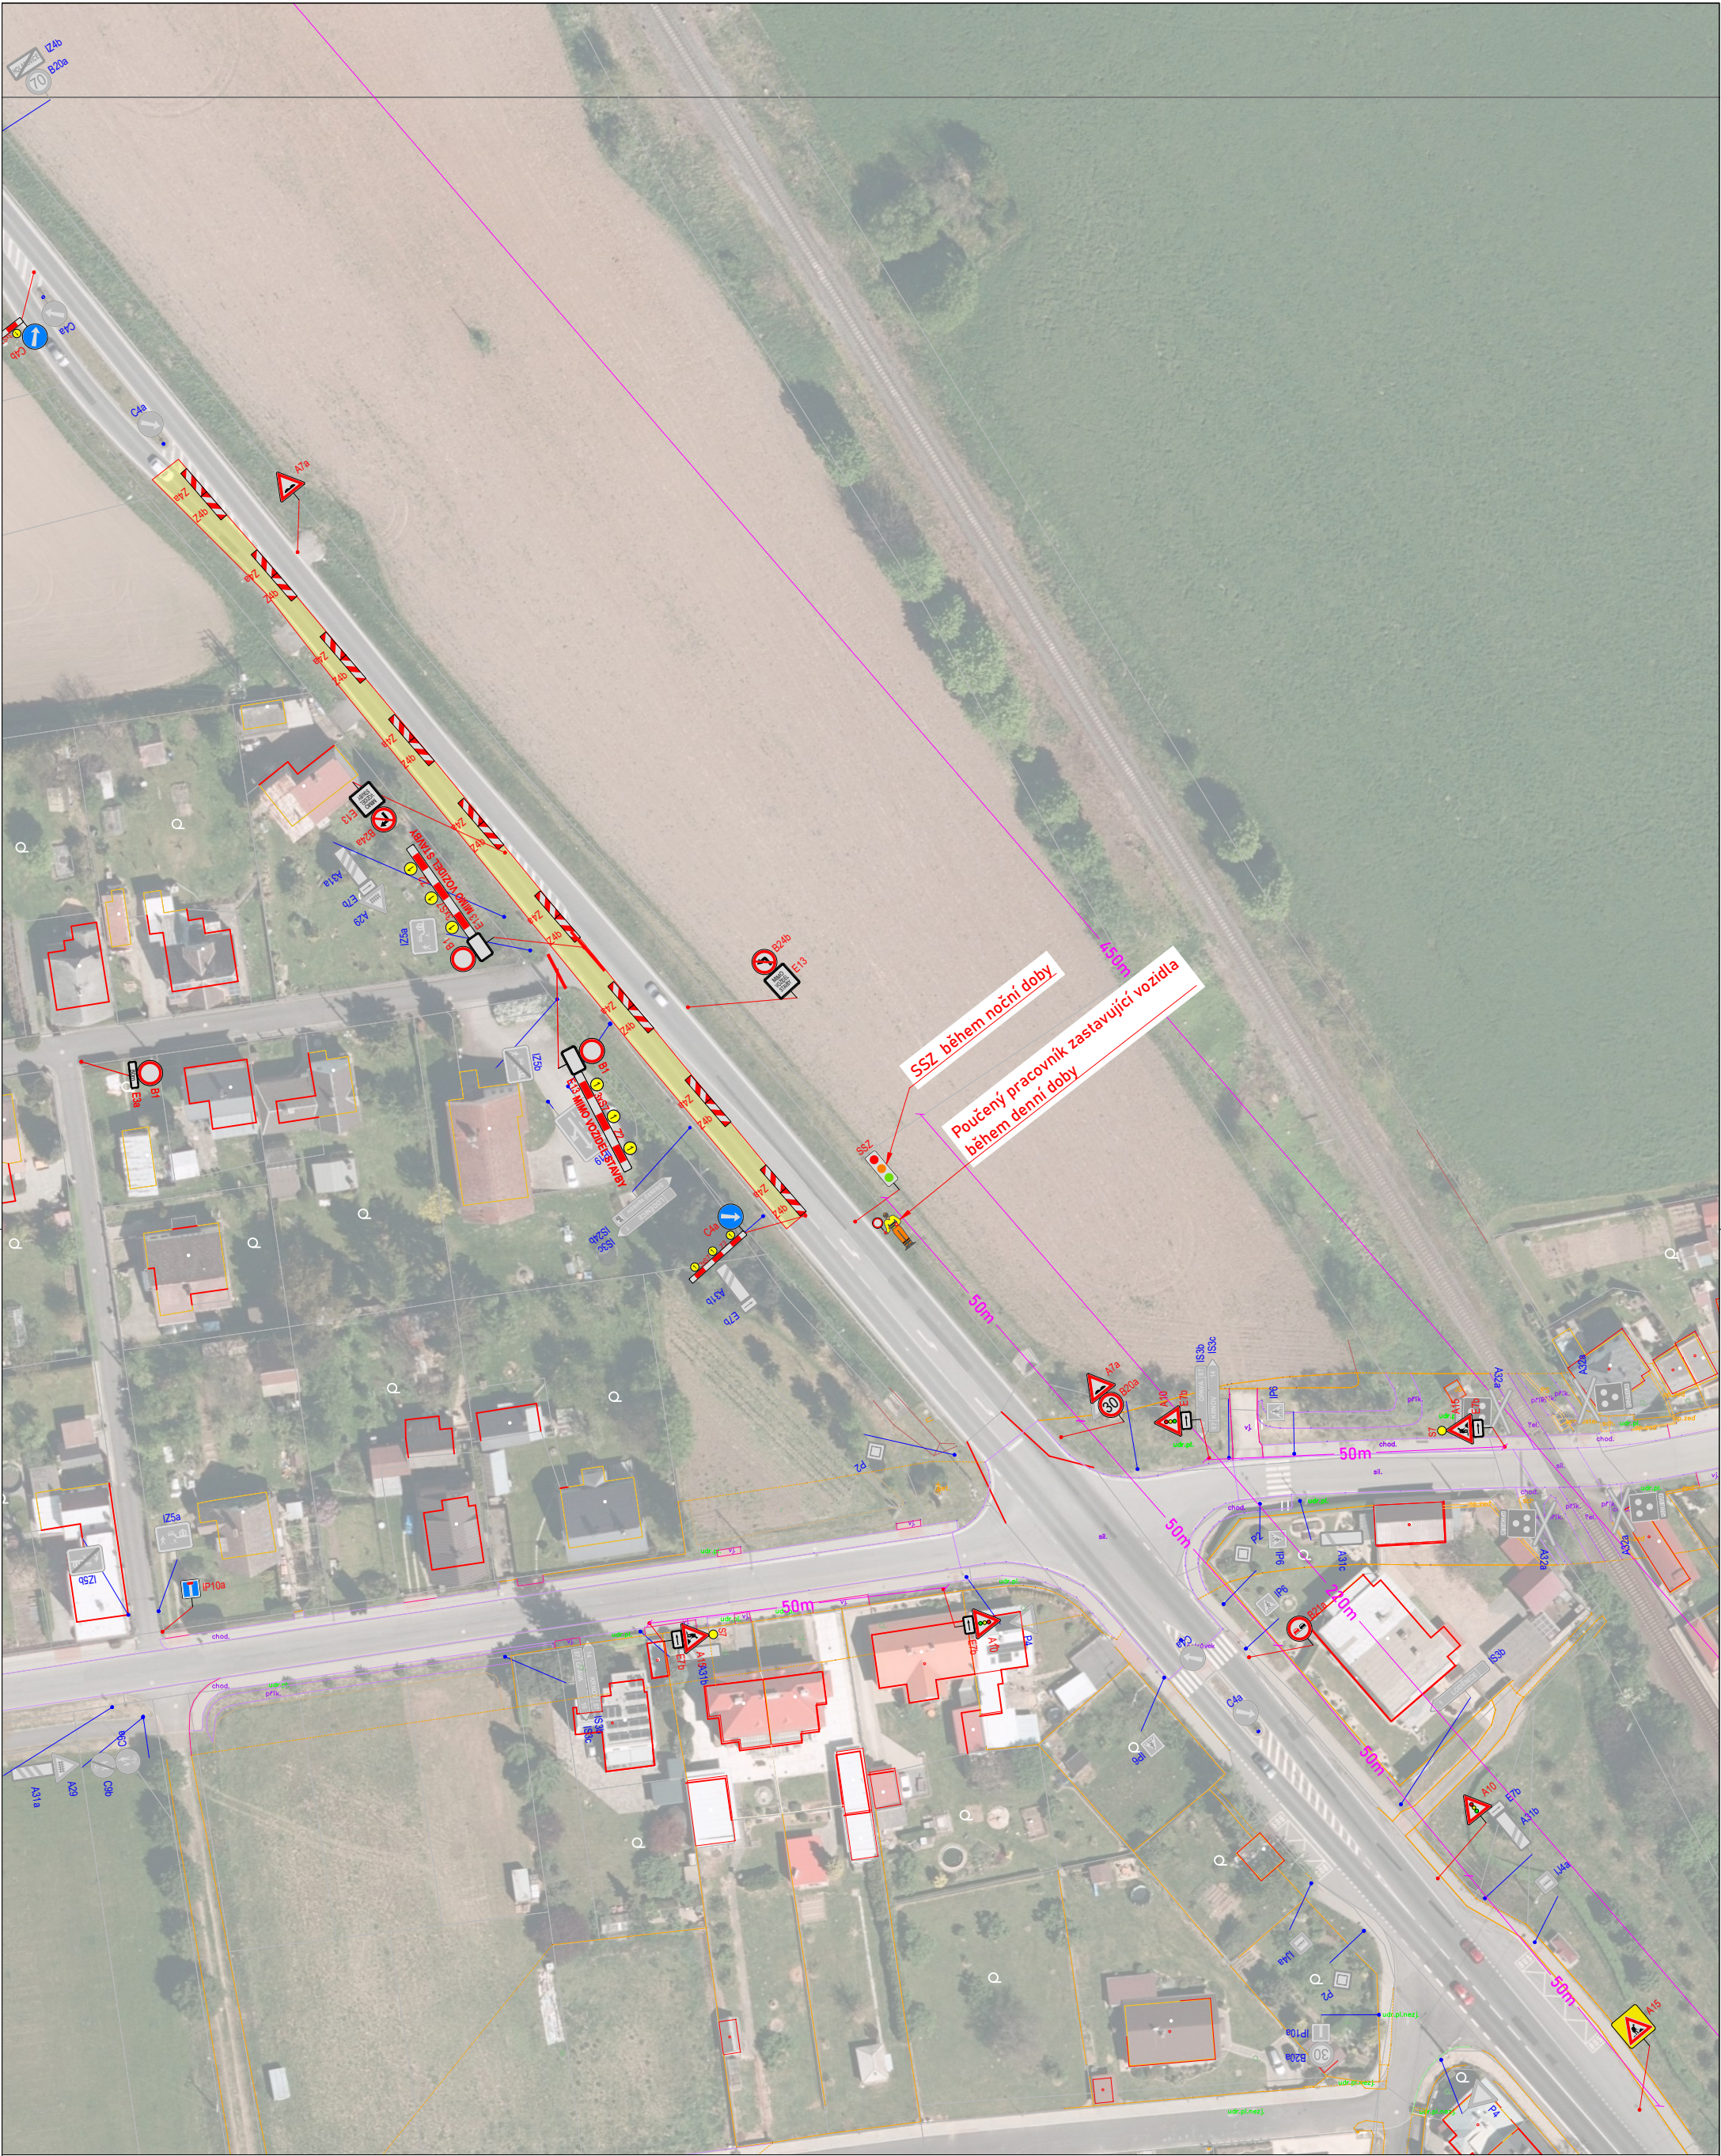

Omezený úsek

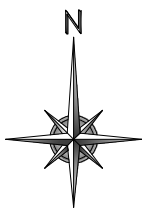

A15 Navržené přechodné DZ



P4 Stávající svislé DZ



P4 Zrušené stávající svislé DZ

Autor: Dopravní Značení Tkadleček, Grudova 4, 747 05 Opava			
Zodp. projektant:	Jan Tkadleček		IČO: 087 346 31
Vypracoval:	Jan Tkadleček		tel.: 737 351 772
Kontroloval:	Jan Tkadleček		Datum: 10/2025
Měřítko:	1:1000	Číslo zakázky:	211/2025 Formát: A3
Zadavatel:	Strabag a.s., PJ Opava, Krnovská 136, 747 07 Opava		
Stavba:	Holasovice sil. I/57 - Rekonstrukce silnice		
Popis:	Pokládka živice levá strana směr Krnov 2.část		



Výkres číslo:
DZ-3c

