

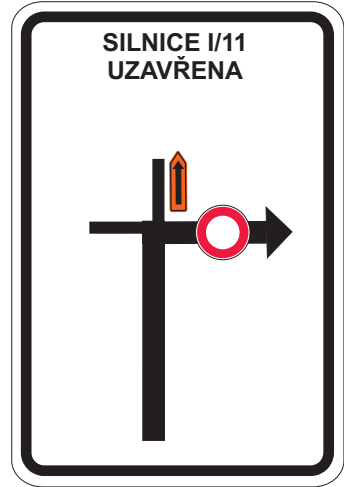



Detail

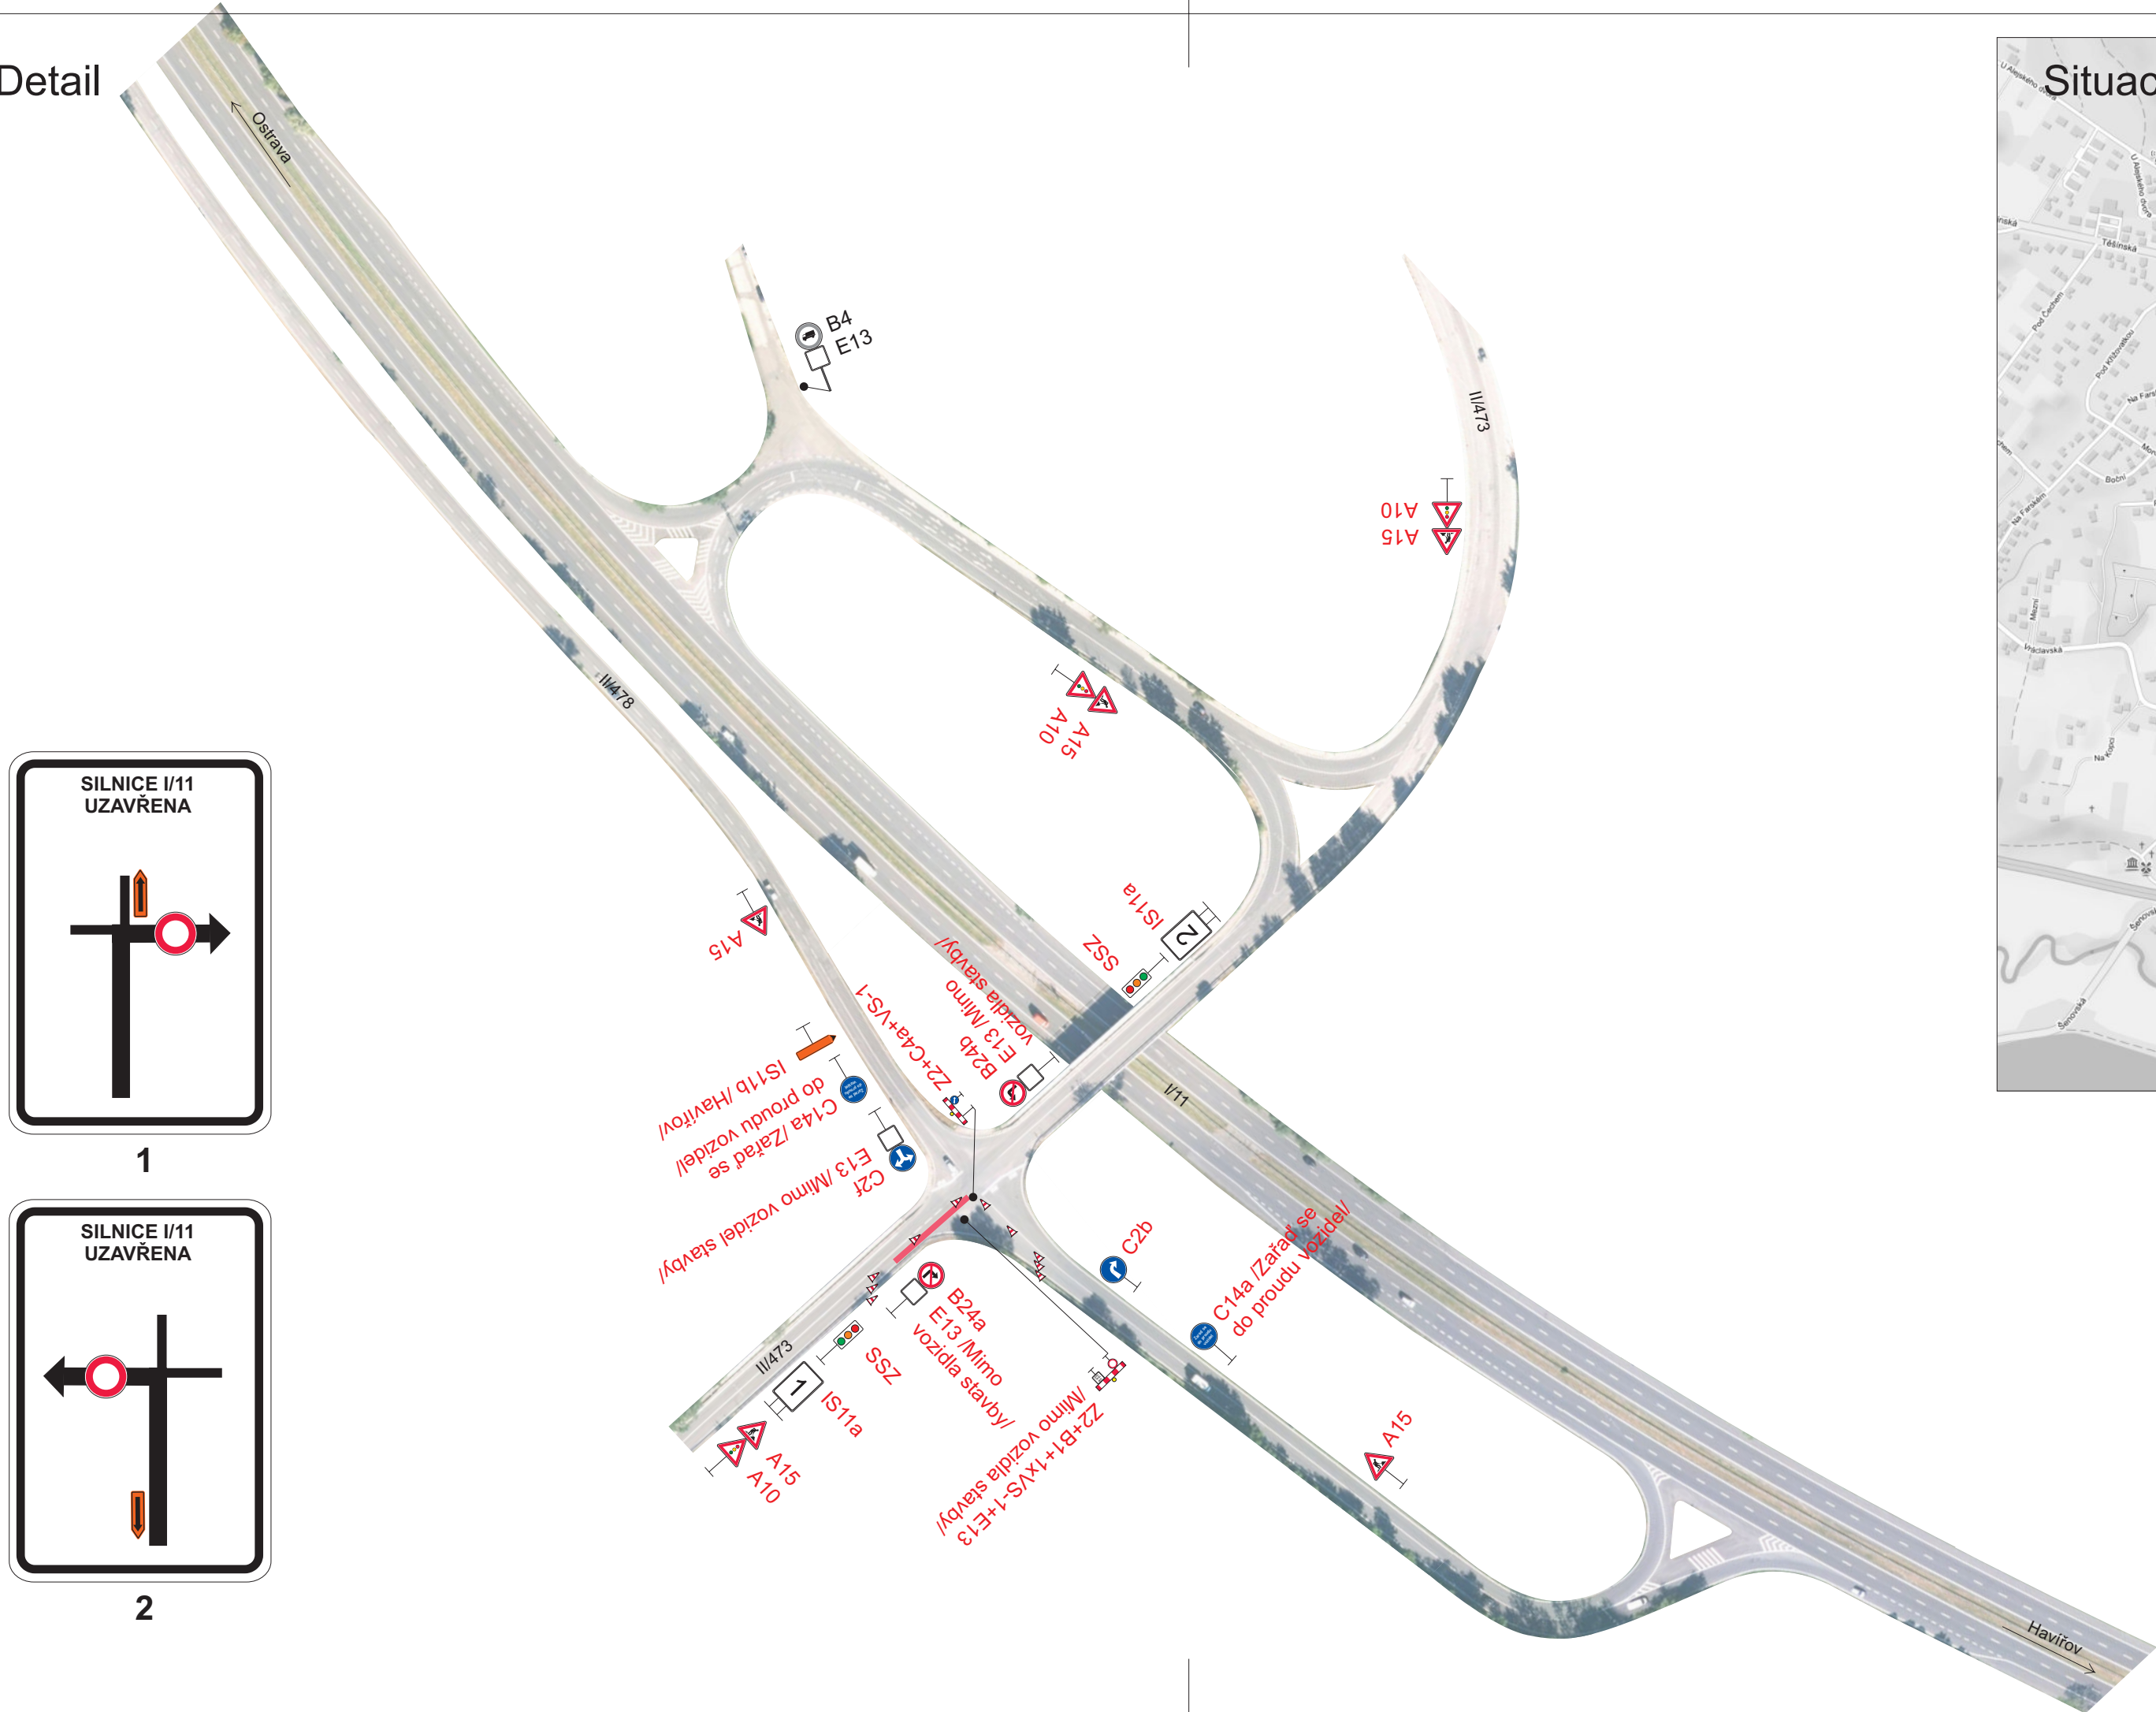

1

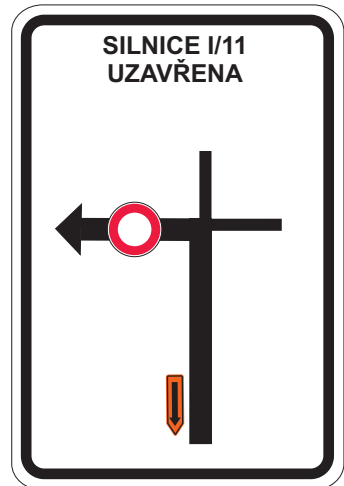

2

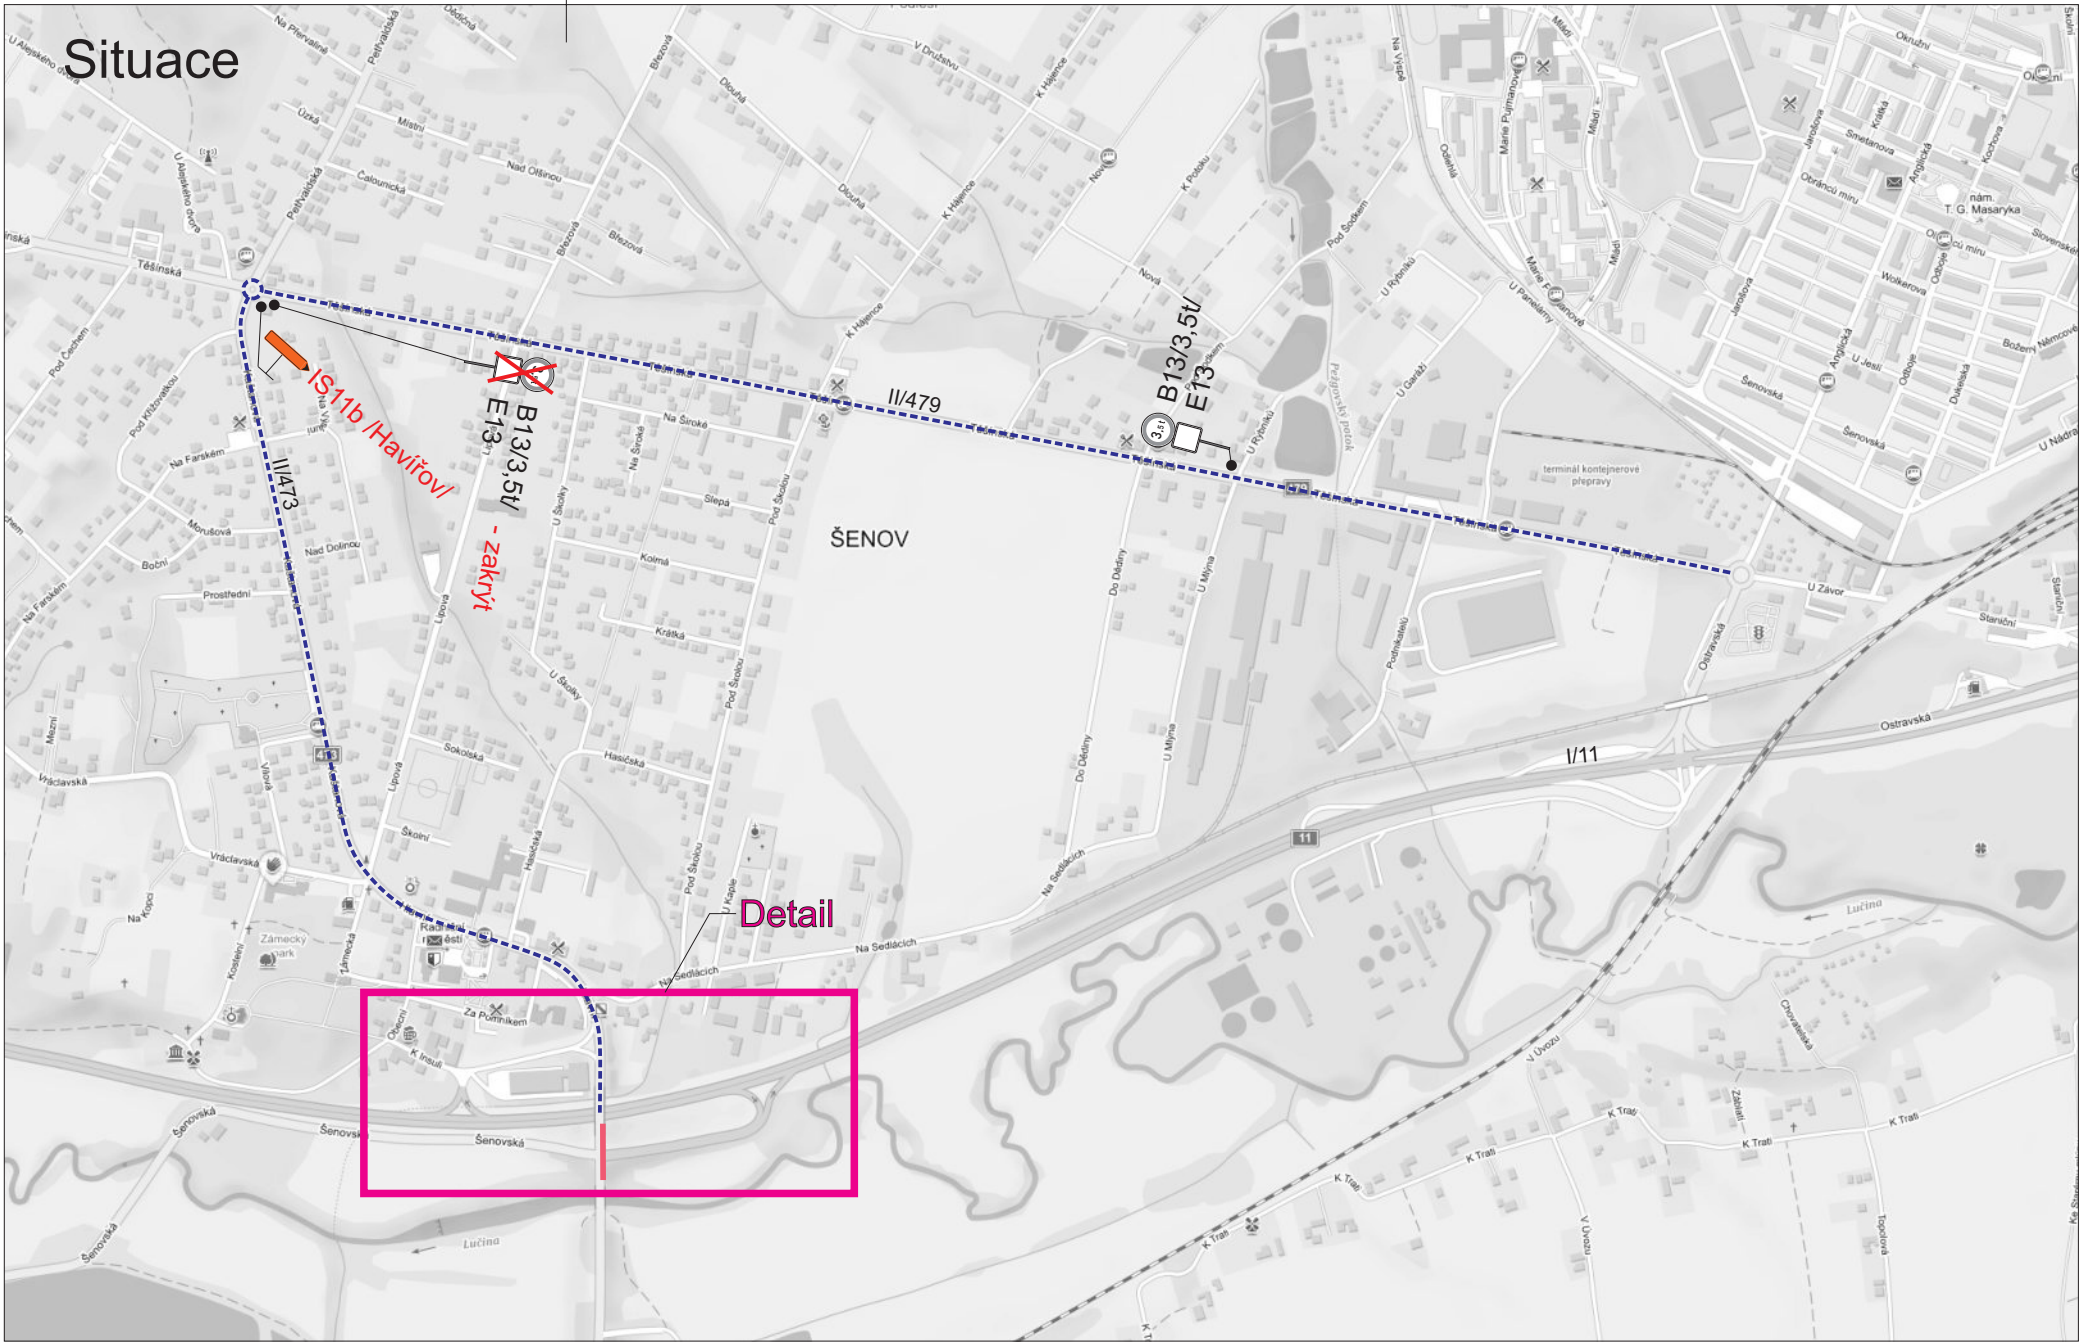

Legenda:

- B13 Trvalé dopravní značení
- B1 Přechodné dopravní značení
- Pracovní místo
- Objízdná trasa

Trvalé dopravní značení, které bude v rozporu s přechodným dopravním značením, bude dočasně zneplatněno.

Vypracoval:		Datum:		SEKNE SEKNE, spol. s r.o. Hamerská 12, 772 00 Olomouc DIČ: CZ62363701 tel./fax: 585 311 867		
Bc. Martin Bodlák		21.11.2025				
Název akce:						
Modernizace silnice II/473 Šenov - Frýdek-Místek, SO 101 - komunikace II/473						
Název objektu: Přechodné dopravní značení				Formát:		
Příloha:				Č. výkresu:		
Situace - okružní křižovatka - předznačení				Č. soupřavy:		
				3xA4		
				2		