


Detail

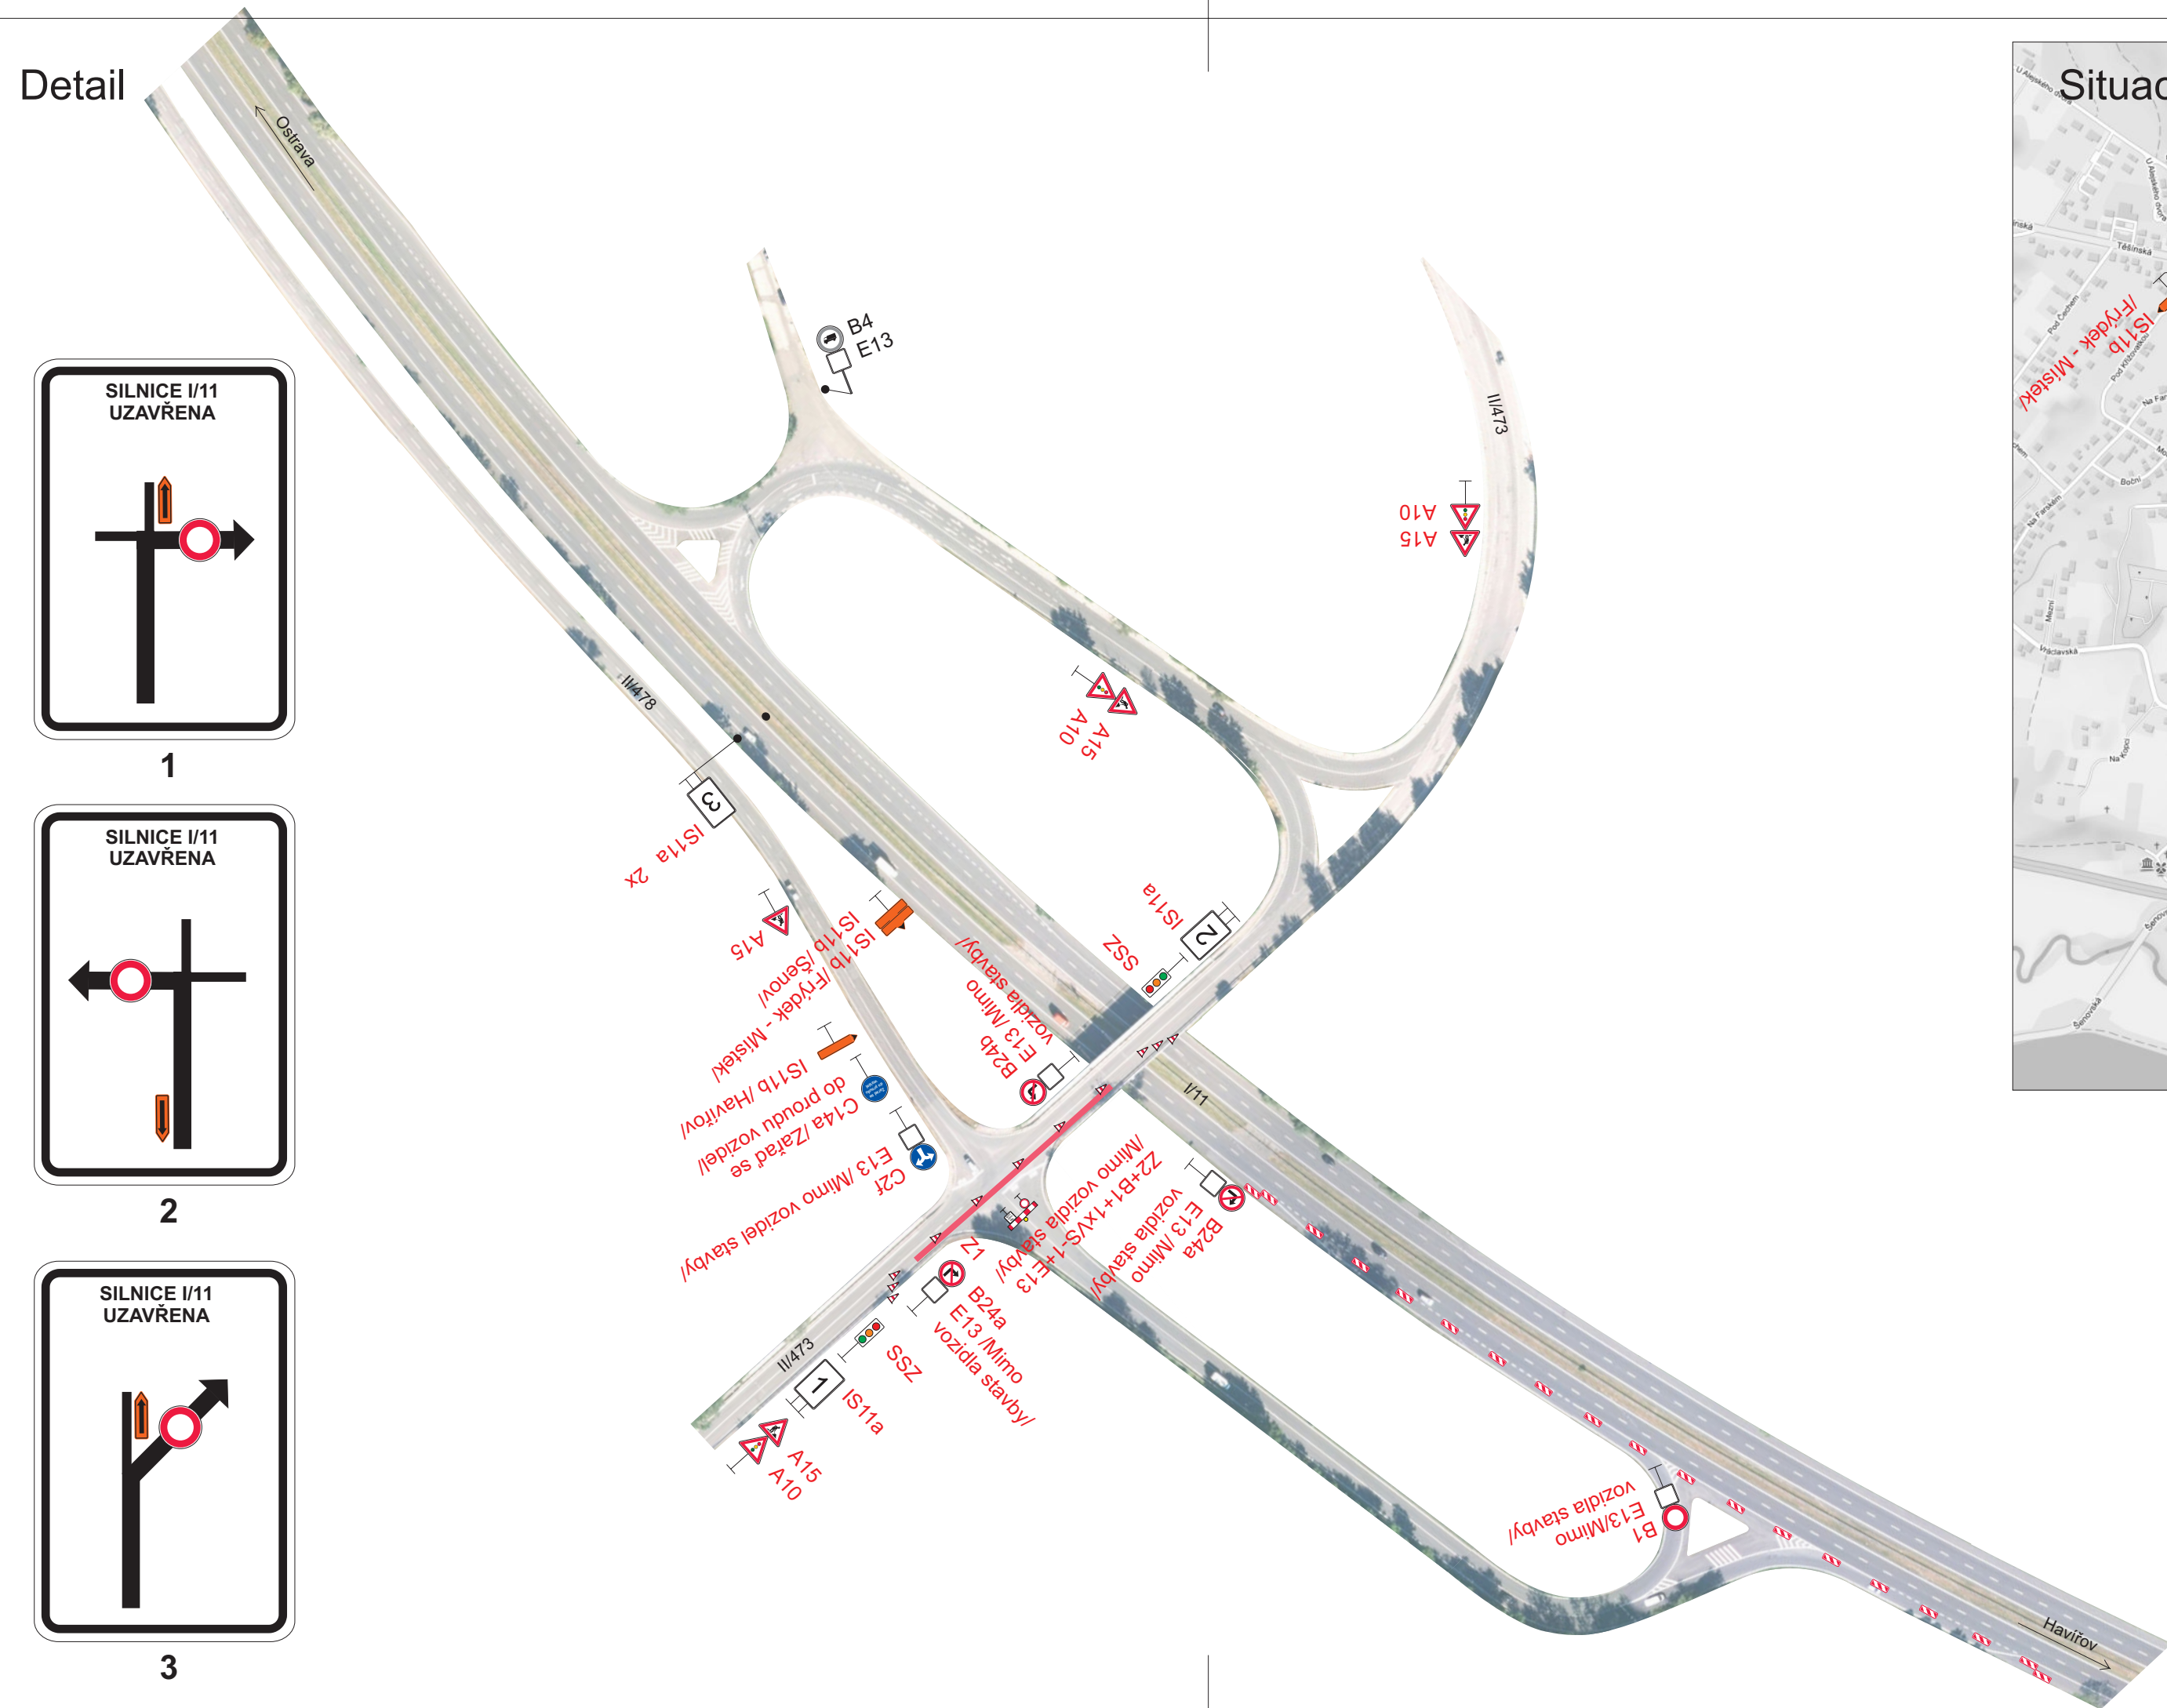

SILNICE I/11
UZAVŘENA


1

SILNICE I/11
UZAVŘENA

2

SILNICE I/11
UZAVŘENA

3

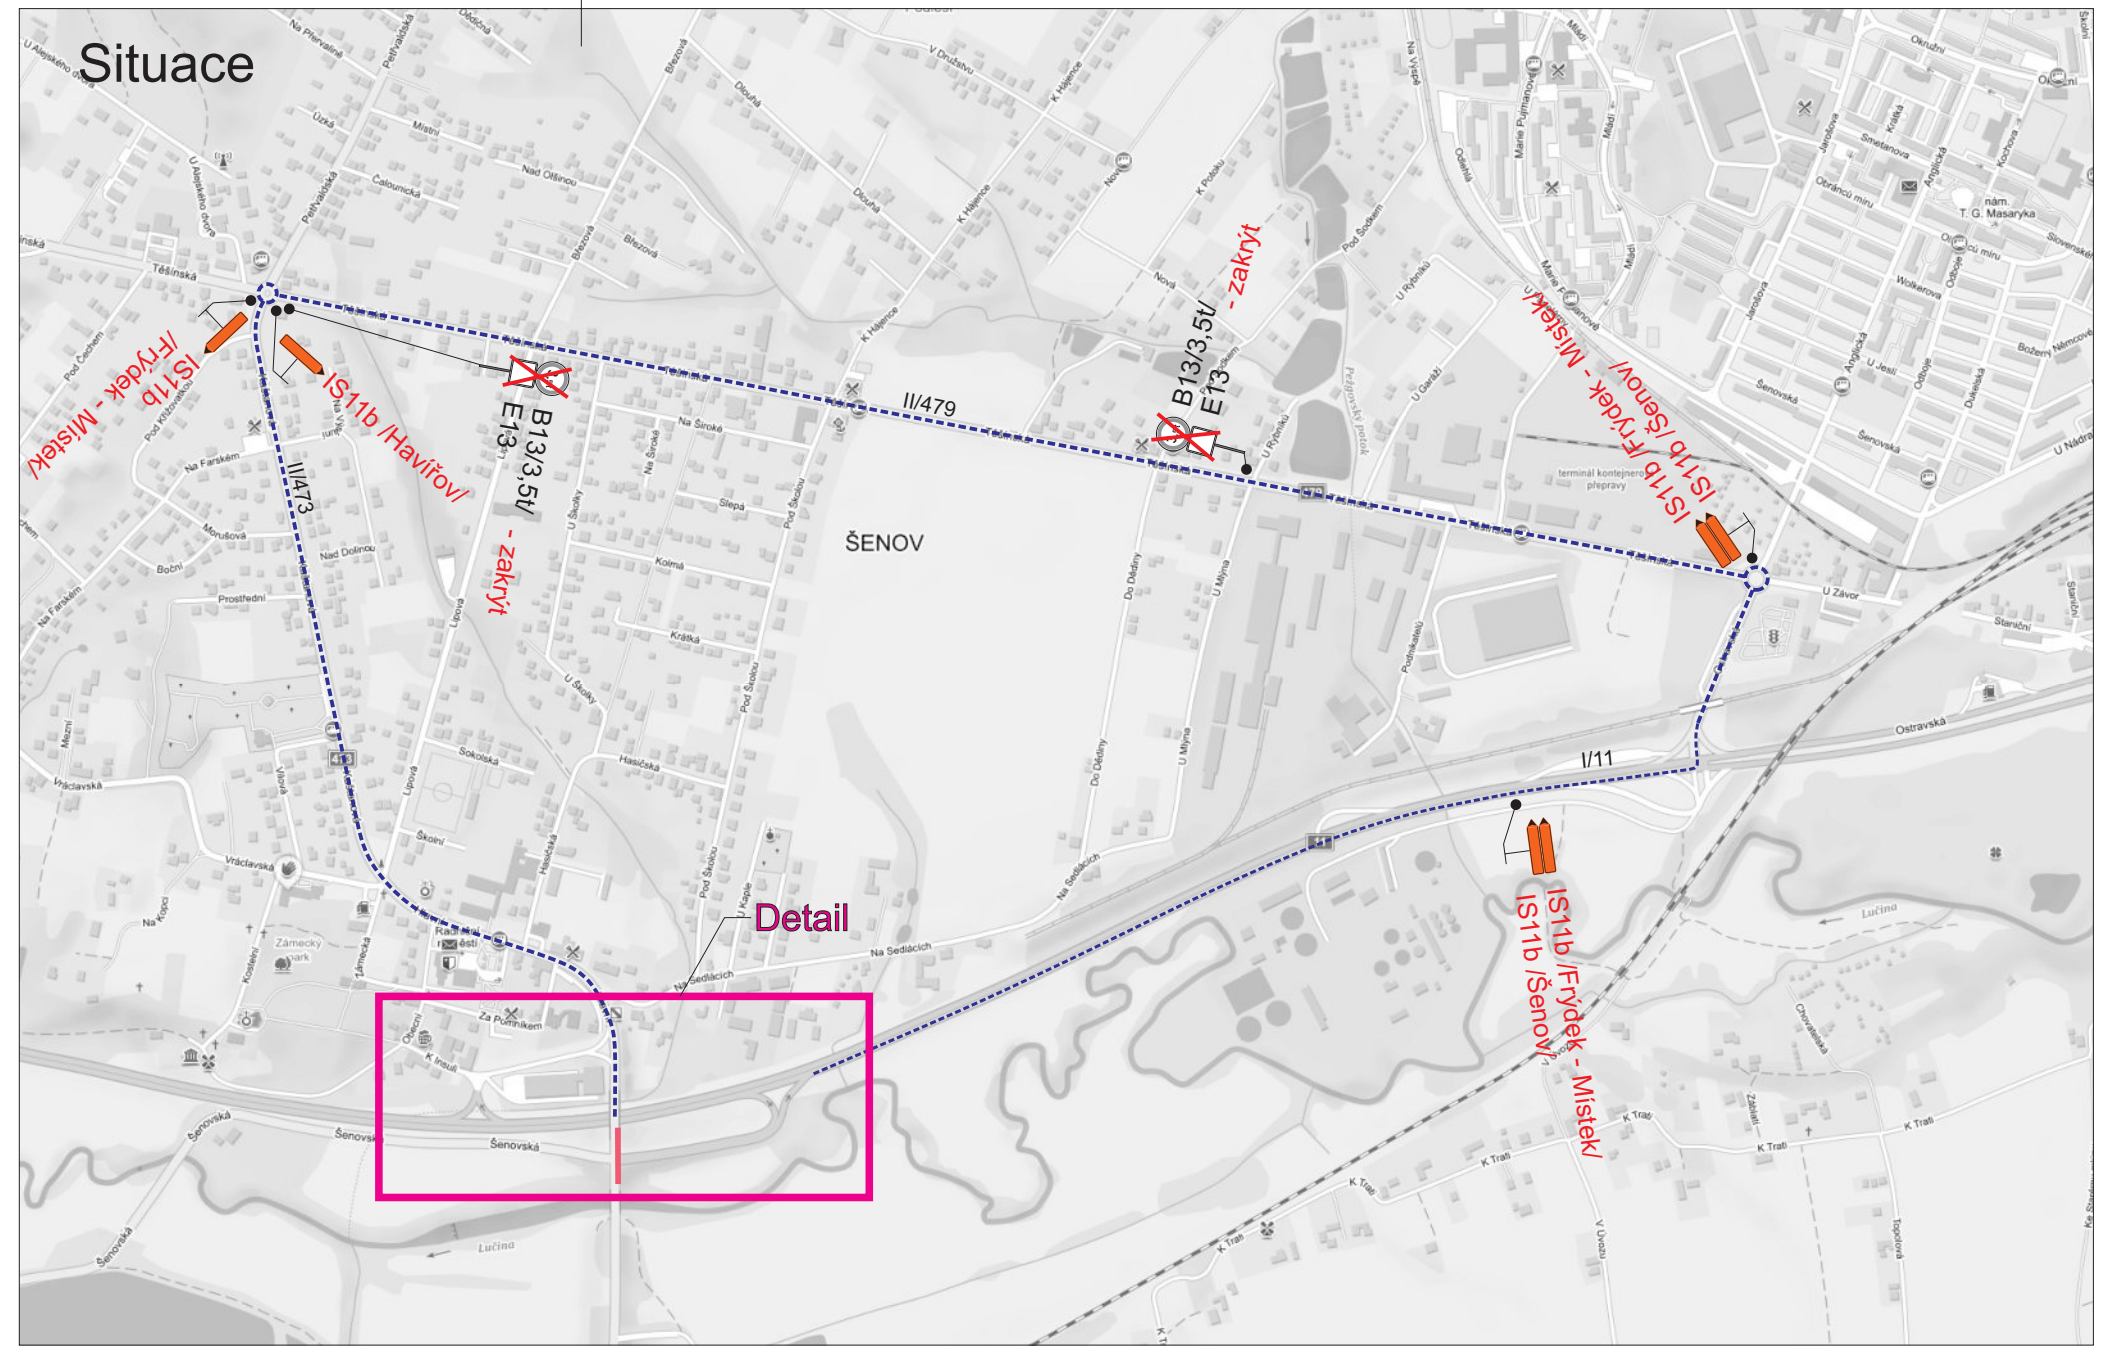

Legenda:

- B13 Trvalé dopravní značení
- B1 Přechodné dopravní značení
- Pracovní místo
- Objízdná trasa

Trvalé dopravní značení, které bude v rozporu s přechodným dopravním značením, bude dočasně zneplatněno.

Vypracoval:	Bc. Martin Bodlák	Datum:	18.11.2025	SEKNE SEKNE, spol. s r.o. Hamerská 12, 772 00 Olomouc DIČ: CZ62363701 tel./fax: 585 311 867					
Název akce:	Modernizace silnice II/473 Šenov - Frýdek-Místek, SO 101 - komunikace II/473								
Název objektu:	Přechodné dopravní značení								
Příloha:	Situace - okružní křižovatka - VZD, SDZ			Formát:	3xA4	Č. výkresu:	1	Č. soupřavy:	