

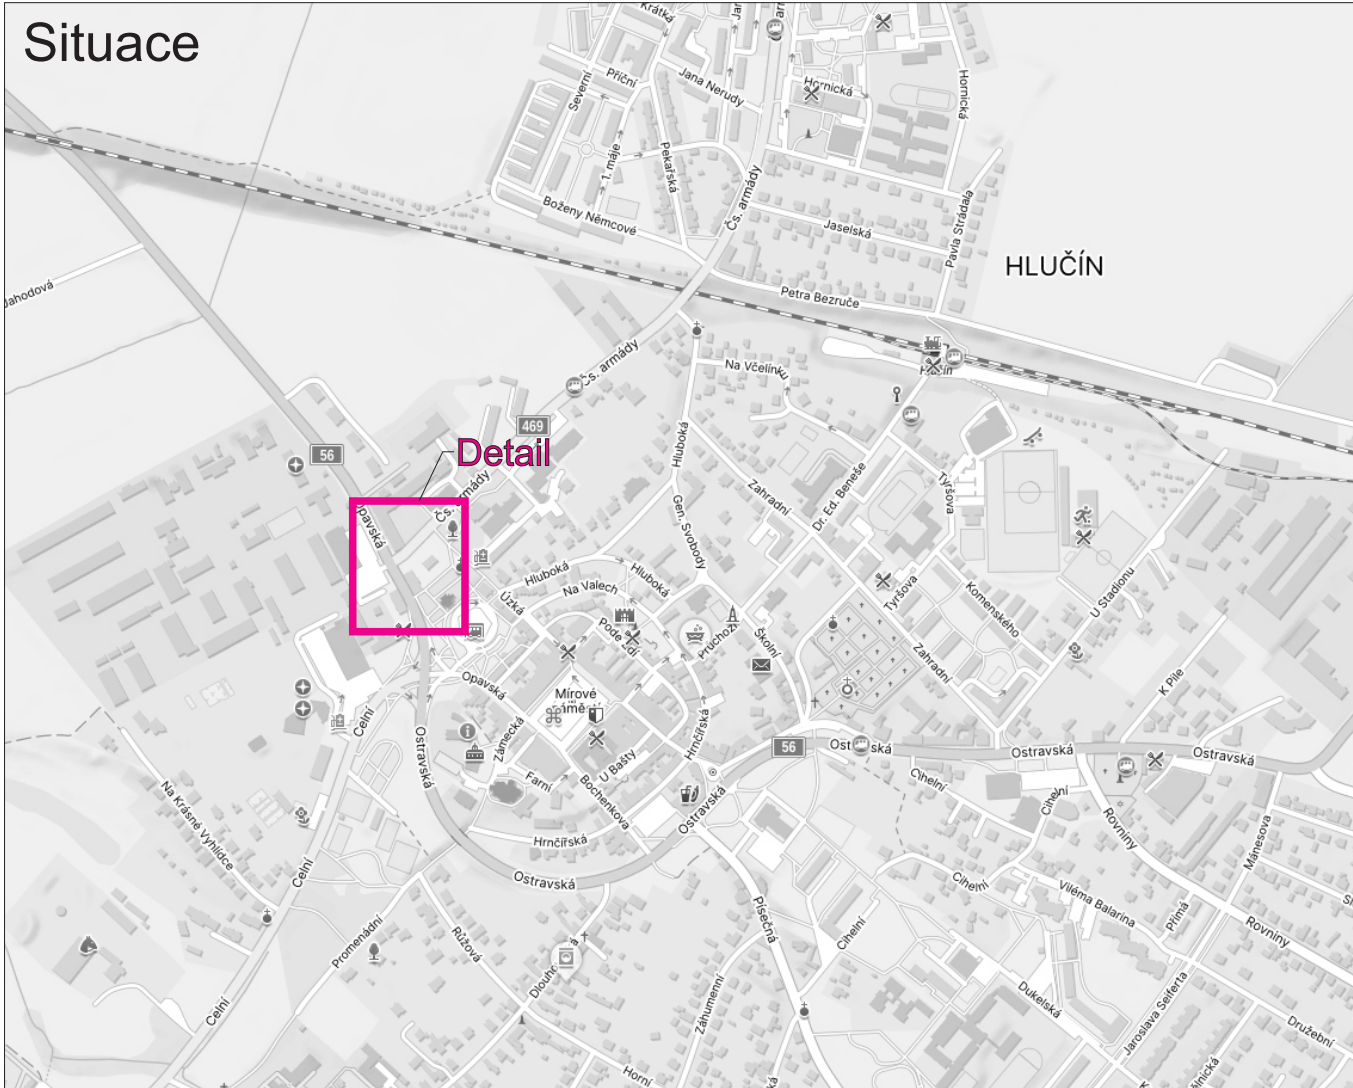


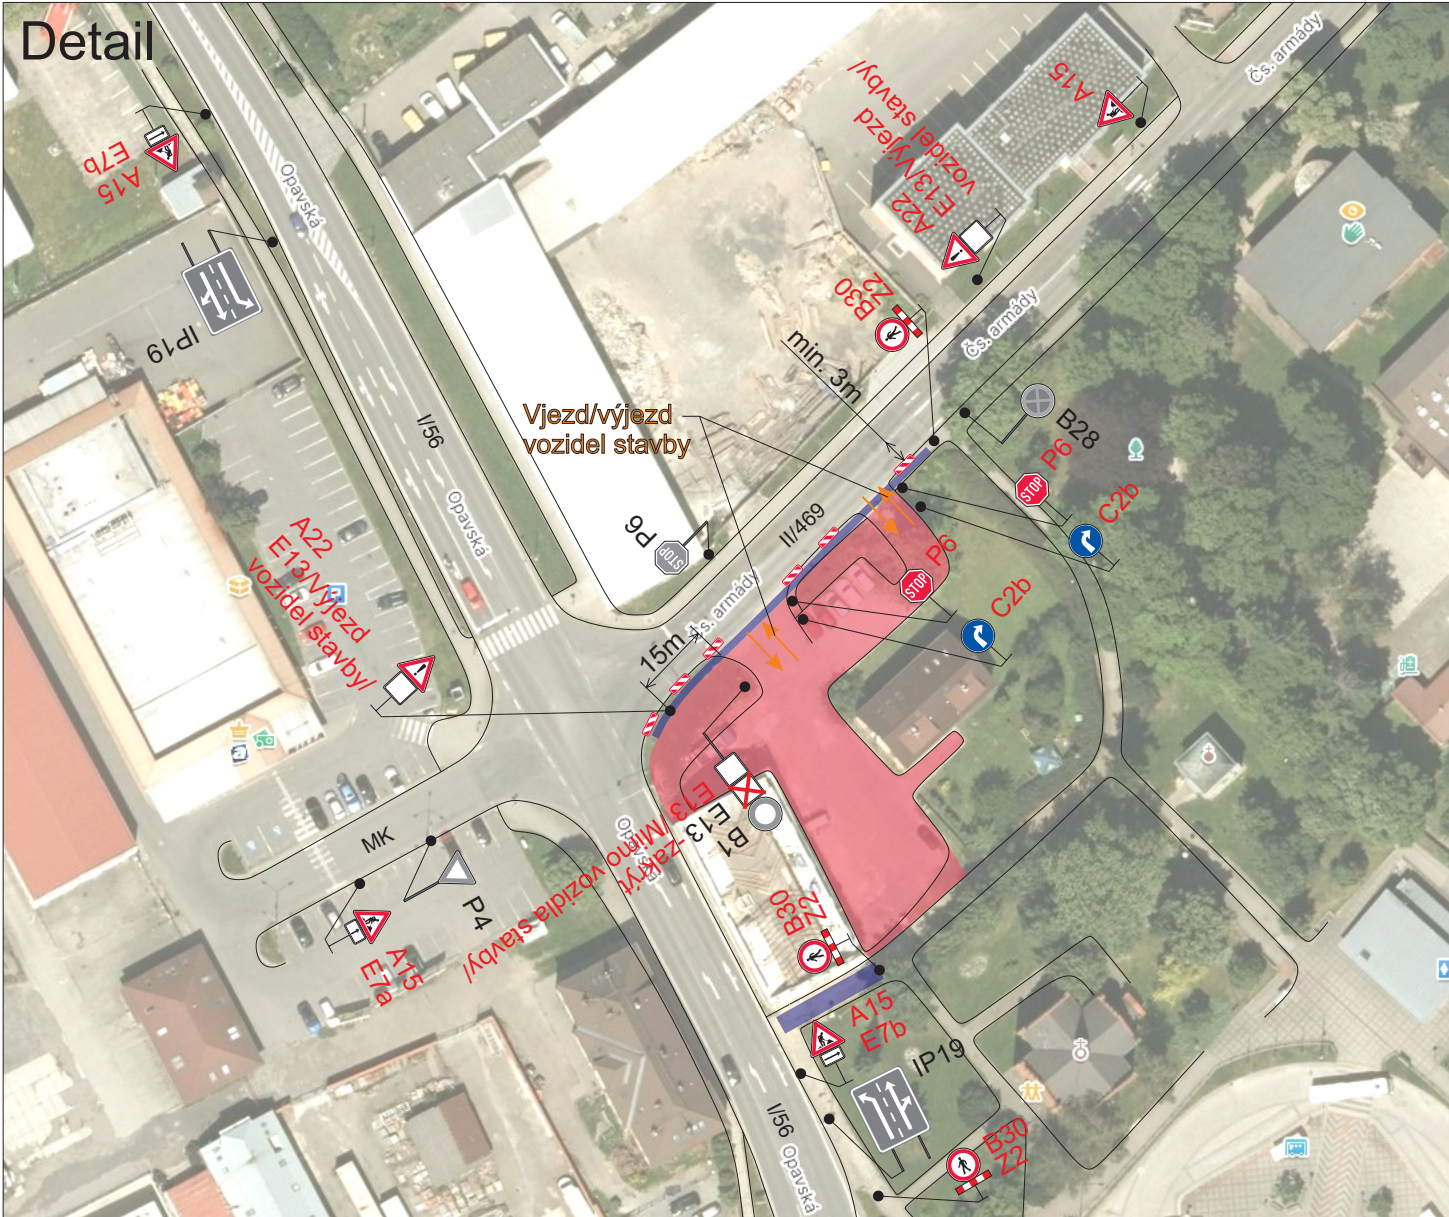

Poznámka:
Dopravní značení A22+E13 bude mimo pracovní dobu zneplatněno.

- Legenda:
- B28 Trvalé dopravní značení
 - A15 Přechodné dopravní značení
 - Staveniště
 - Výstavba/oprava chodníku

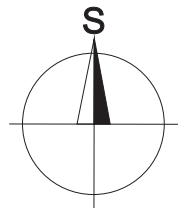

Vypracoval:	Datum:	SEKNE SEKNE, spol. s r.o. Hamerská 12, 772 00 Olomouc DIČ: CZ62363701 tel./fax: 585 311 867		
Bc. Martin Bodlák	16.7.2025			
Název akce:		Formát:Č. výkresu:Č. soupavy:		
Hlučín, parkoviště u Červeného kostela a sýpky				
Název objektu: Přechodné dopravní značení		2xA41		
Příloha:				
Situace				