

Situace



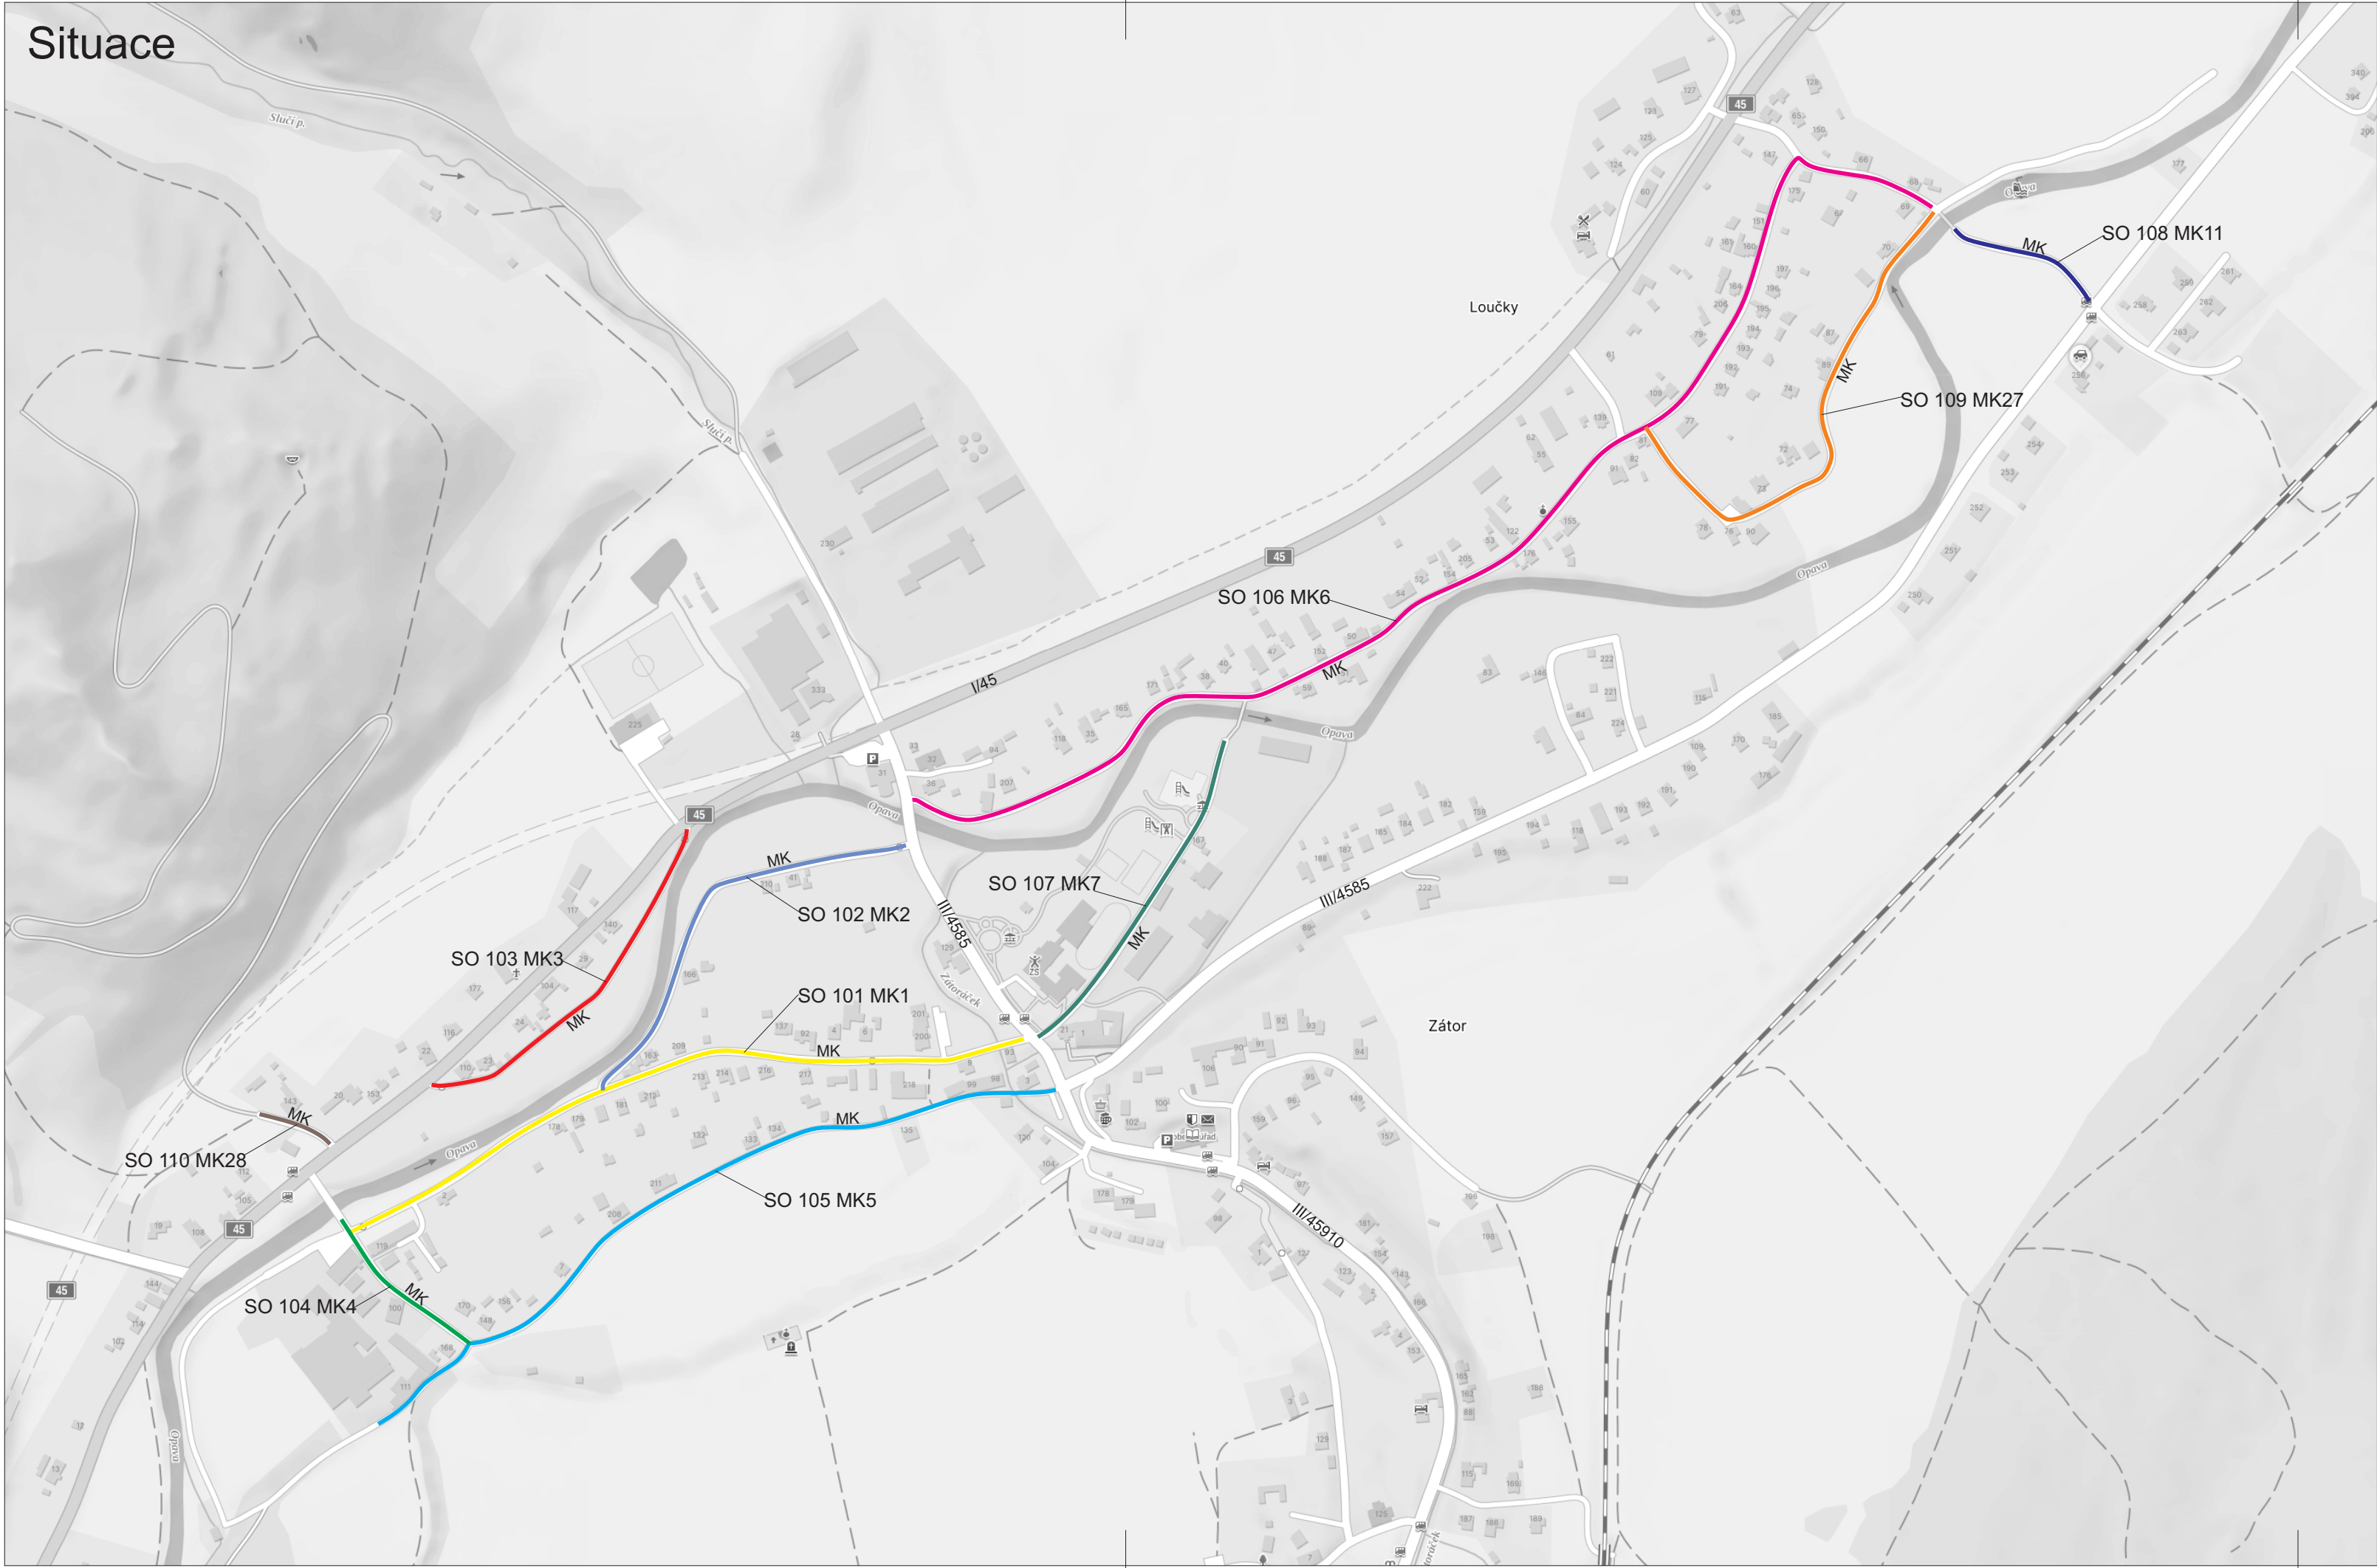


Schéma uzavírek MK

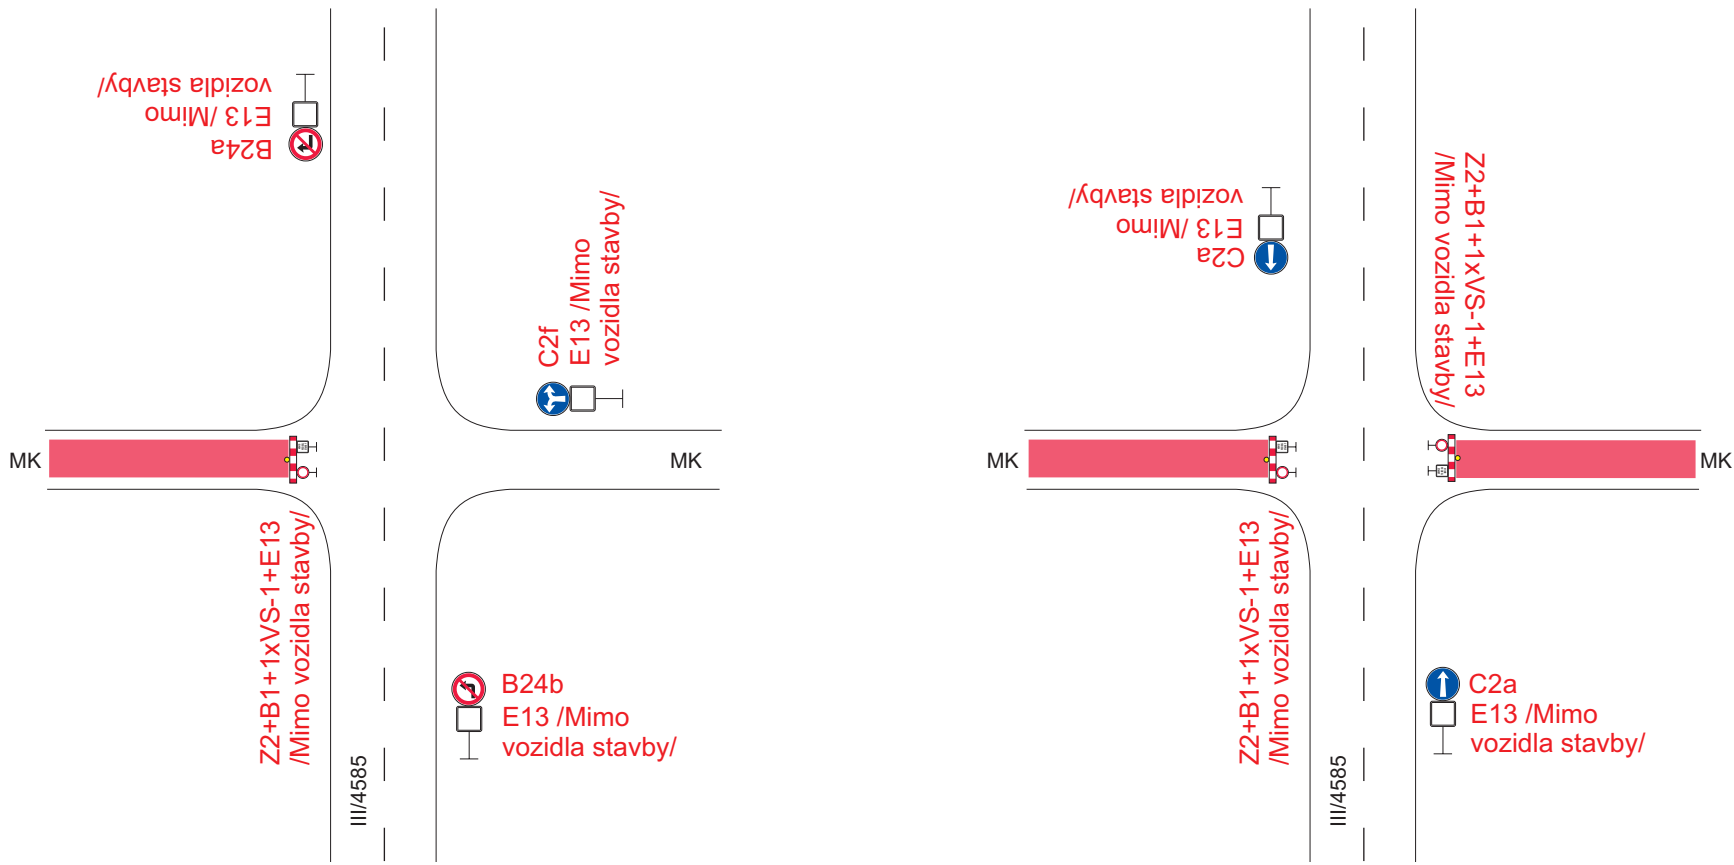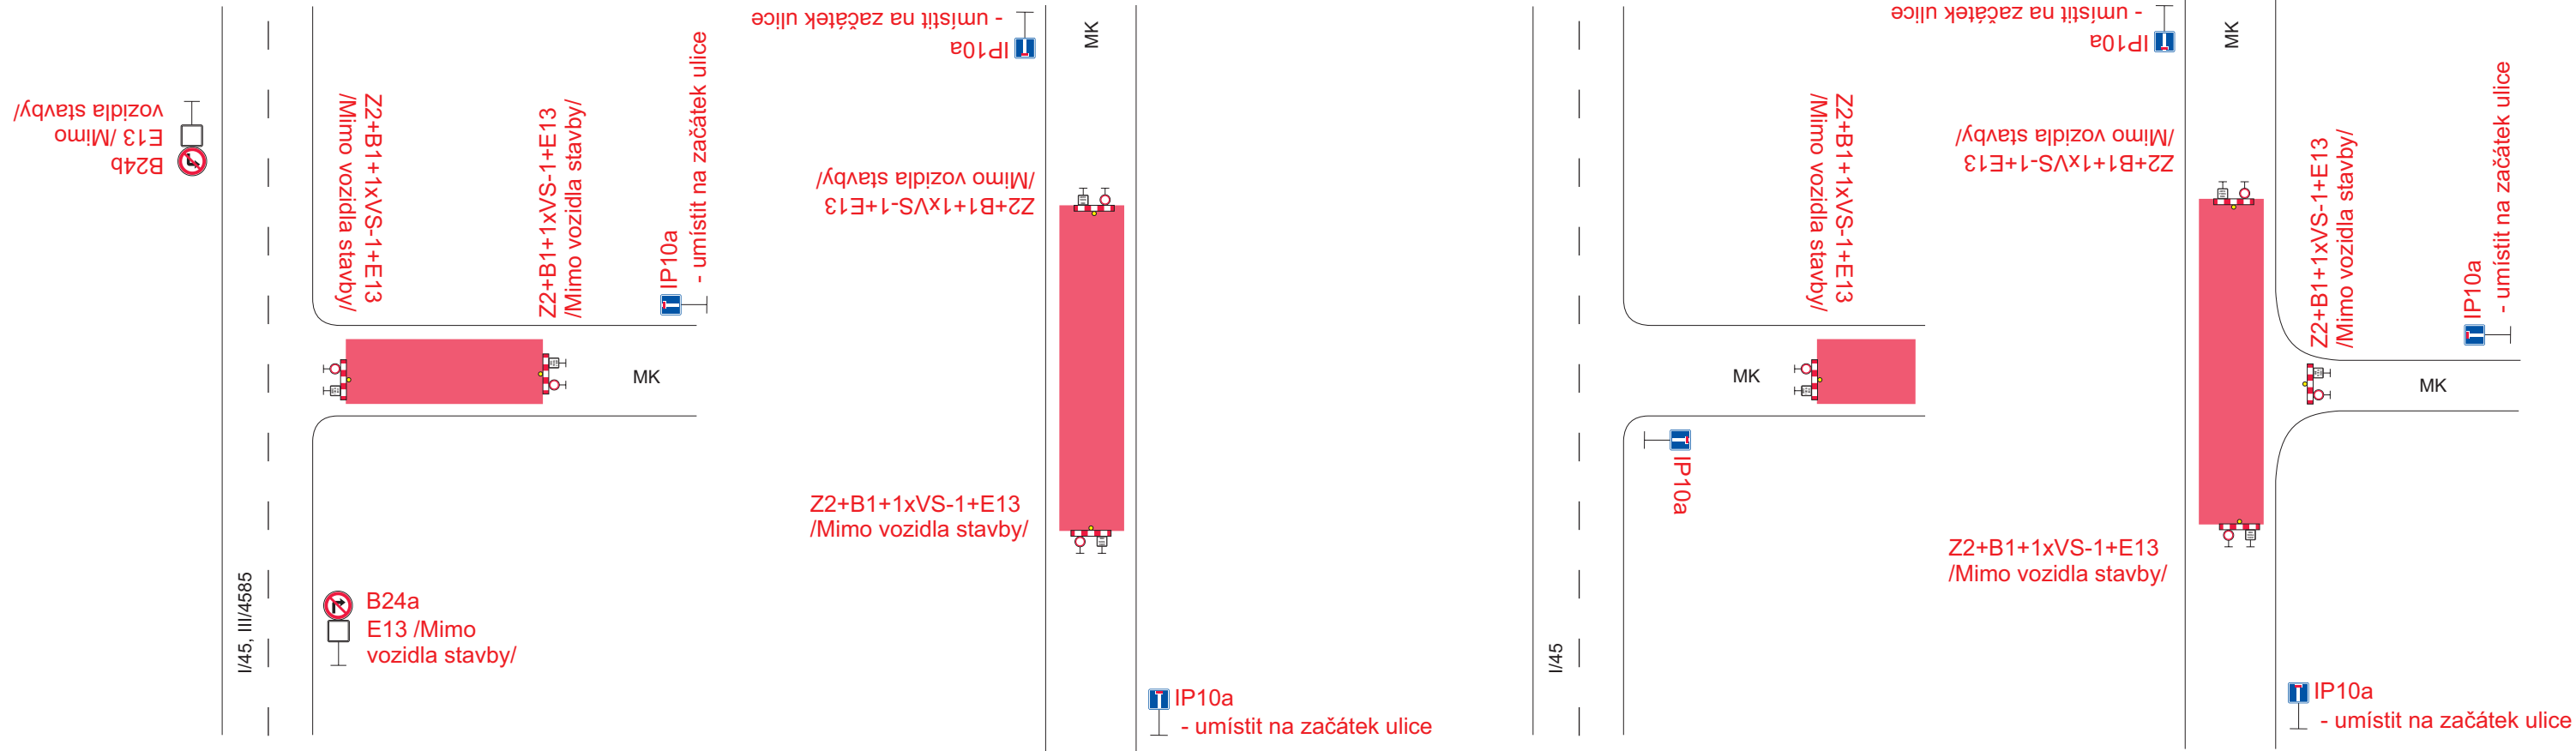

Legenda:

Uzavřené úseky

SO 101 MK1	SO 110 MK28
SO 102 MK2	SO 109 MK27
SO 103 MK3	SO 108 MK11
SO 104 MK4	SO 107 MK7
SO 105 MK5	SO 106 MK6

B1 Trvalé dopravní značení

B1 Přechodné dopravní značení

Trvalé dopravní značení, které bude v rozporu s přechodným dopravním značením, bude dočasně zneplatněno.

Vypracoval: Ondřej Pavlů	Datum: 28.1.2026	SEKNE SEKNE, spol. s r.o. Hamerská 12, 772 00 Olomouc DIČ: CZ62363701 tel./fax: 585 311 867	
Název akce: Oprava komunikací po povodni 2024 v obci Zátor			
Název objektu: Přechodné dopravní značení	Formát: 4xA4	Č. výkresu: 1	Č. soupravy:
Příloha: Situace			