
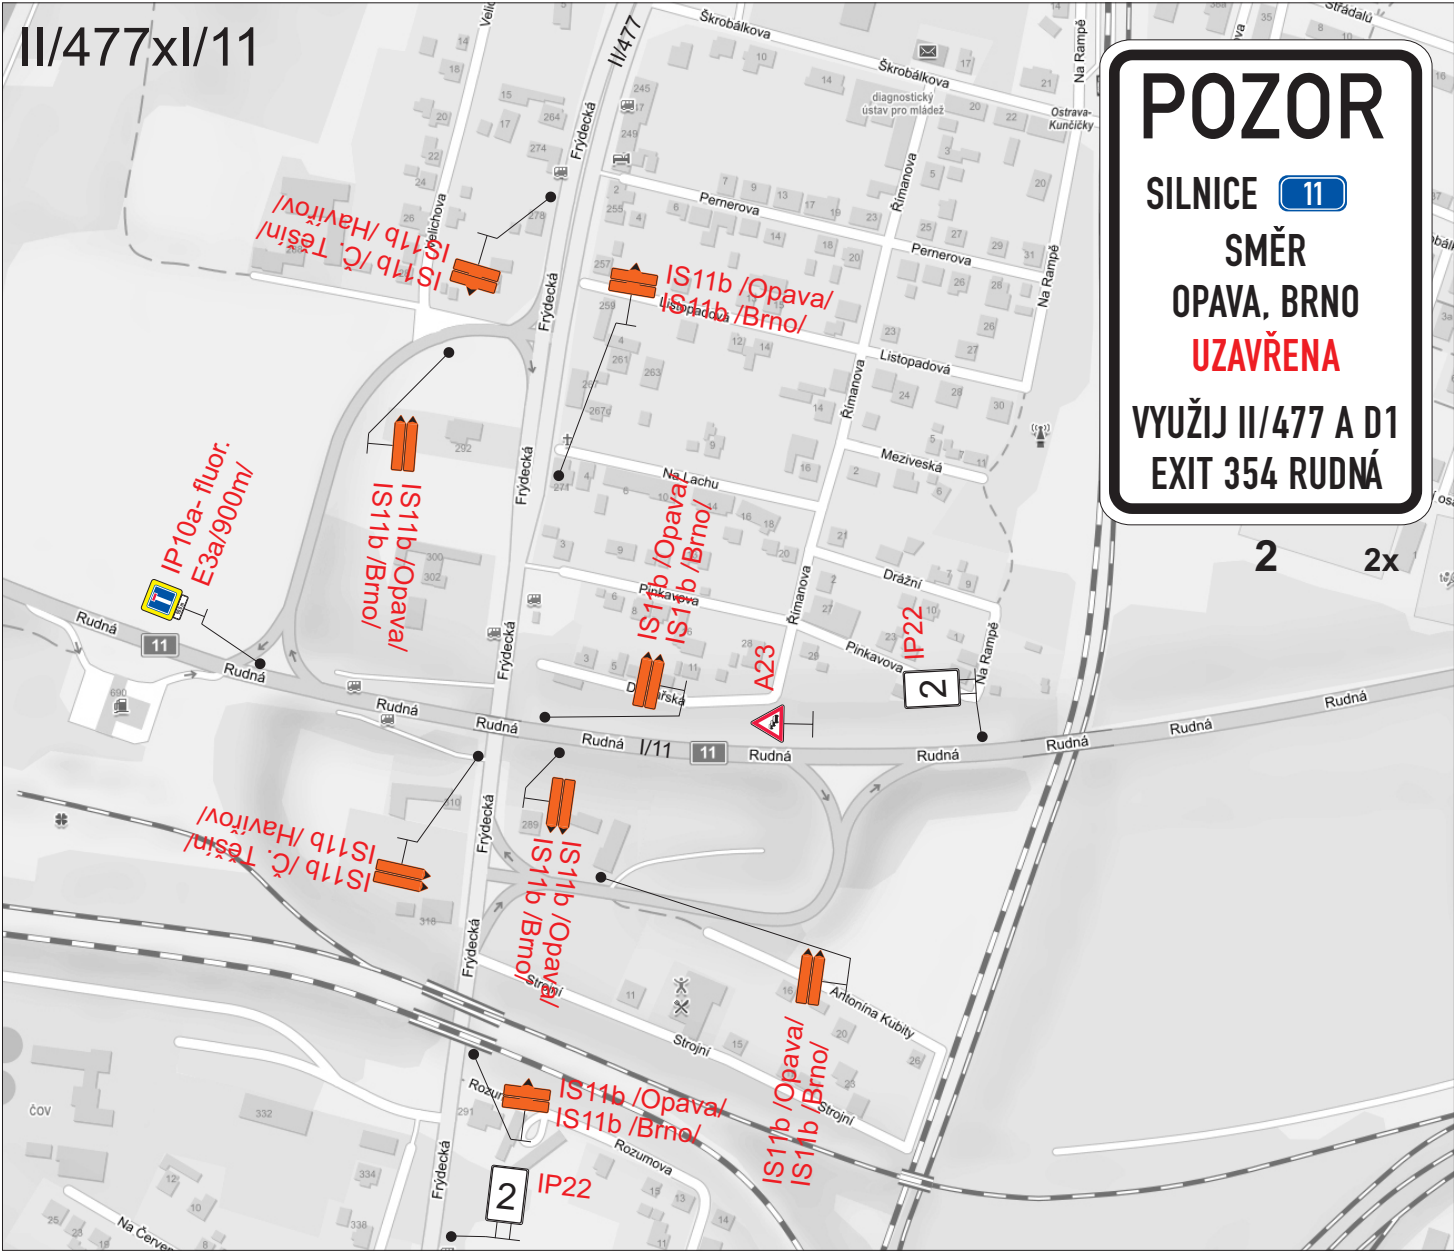
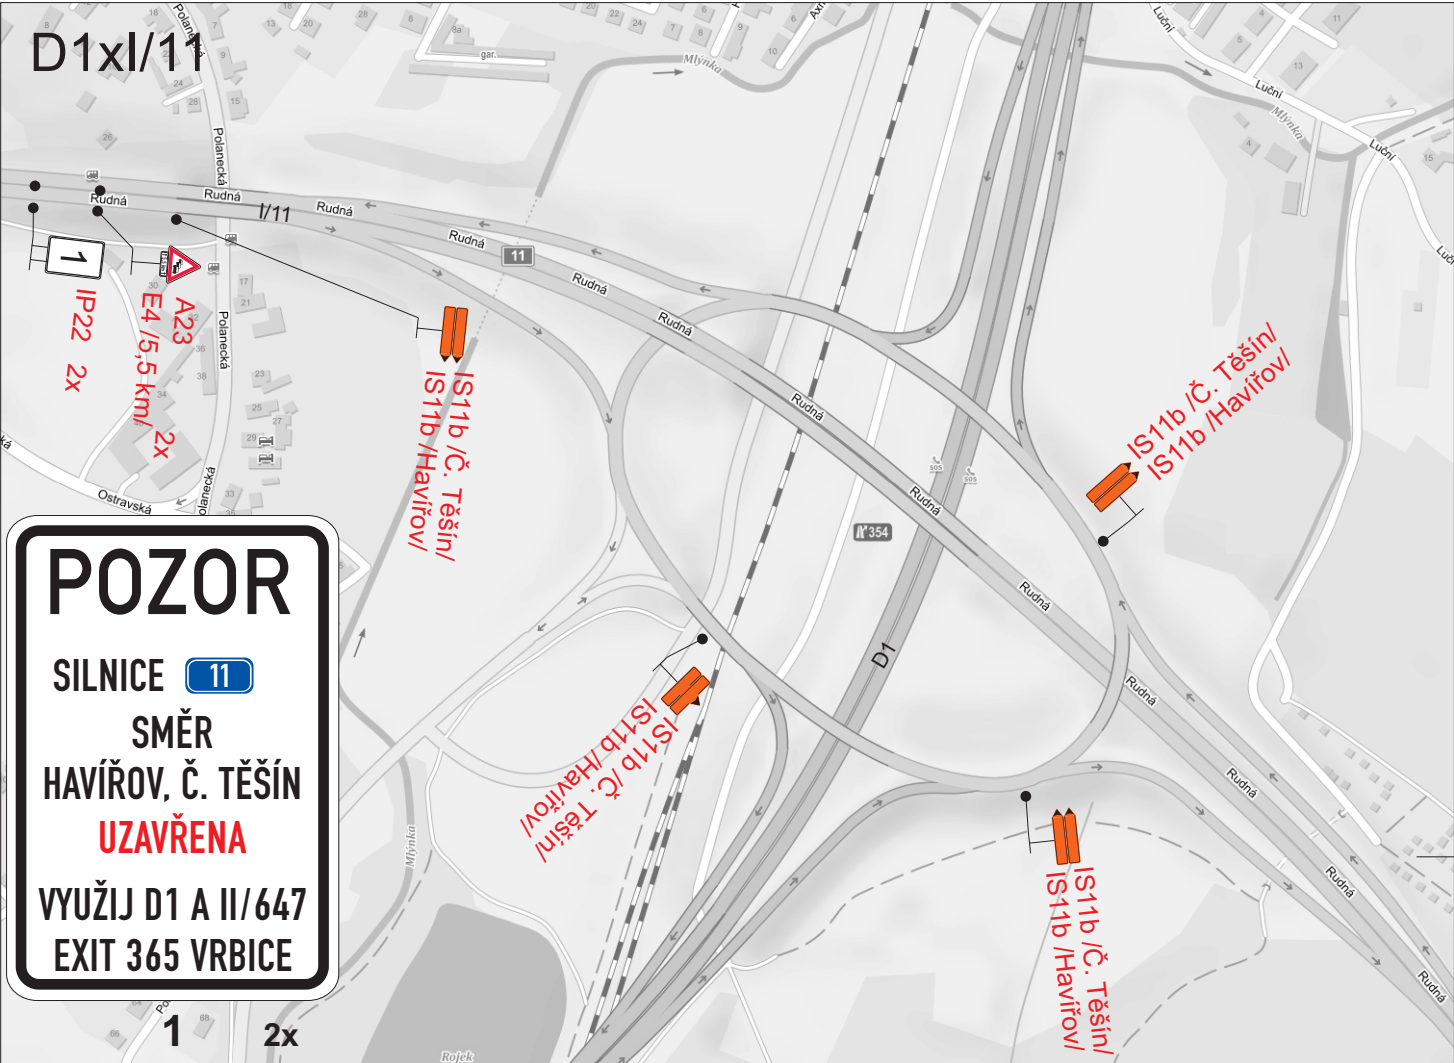


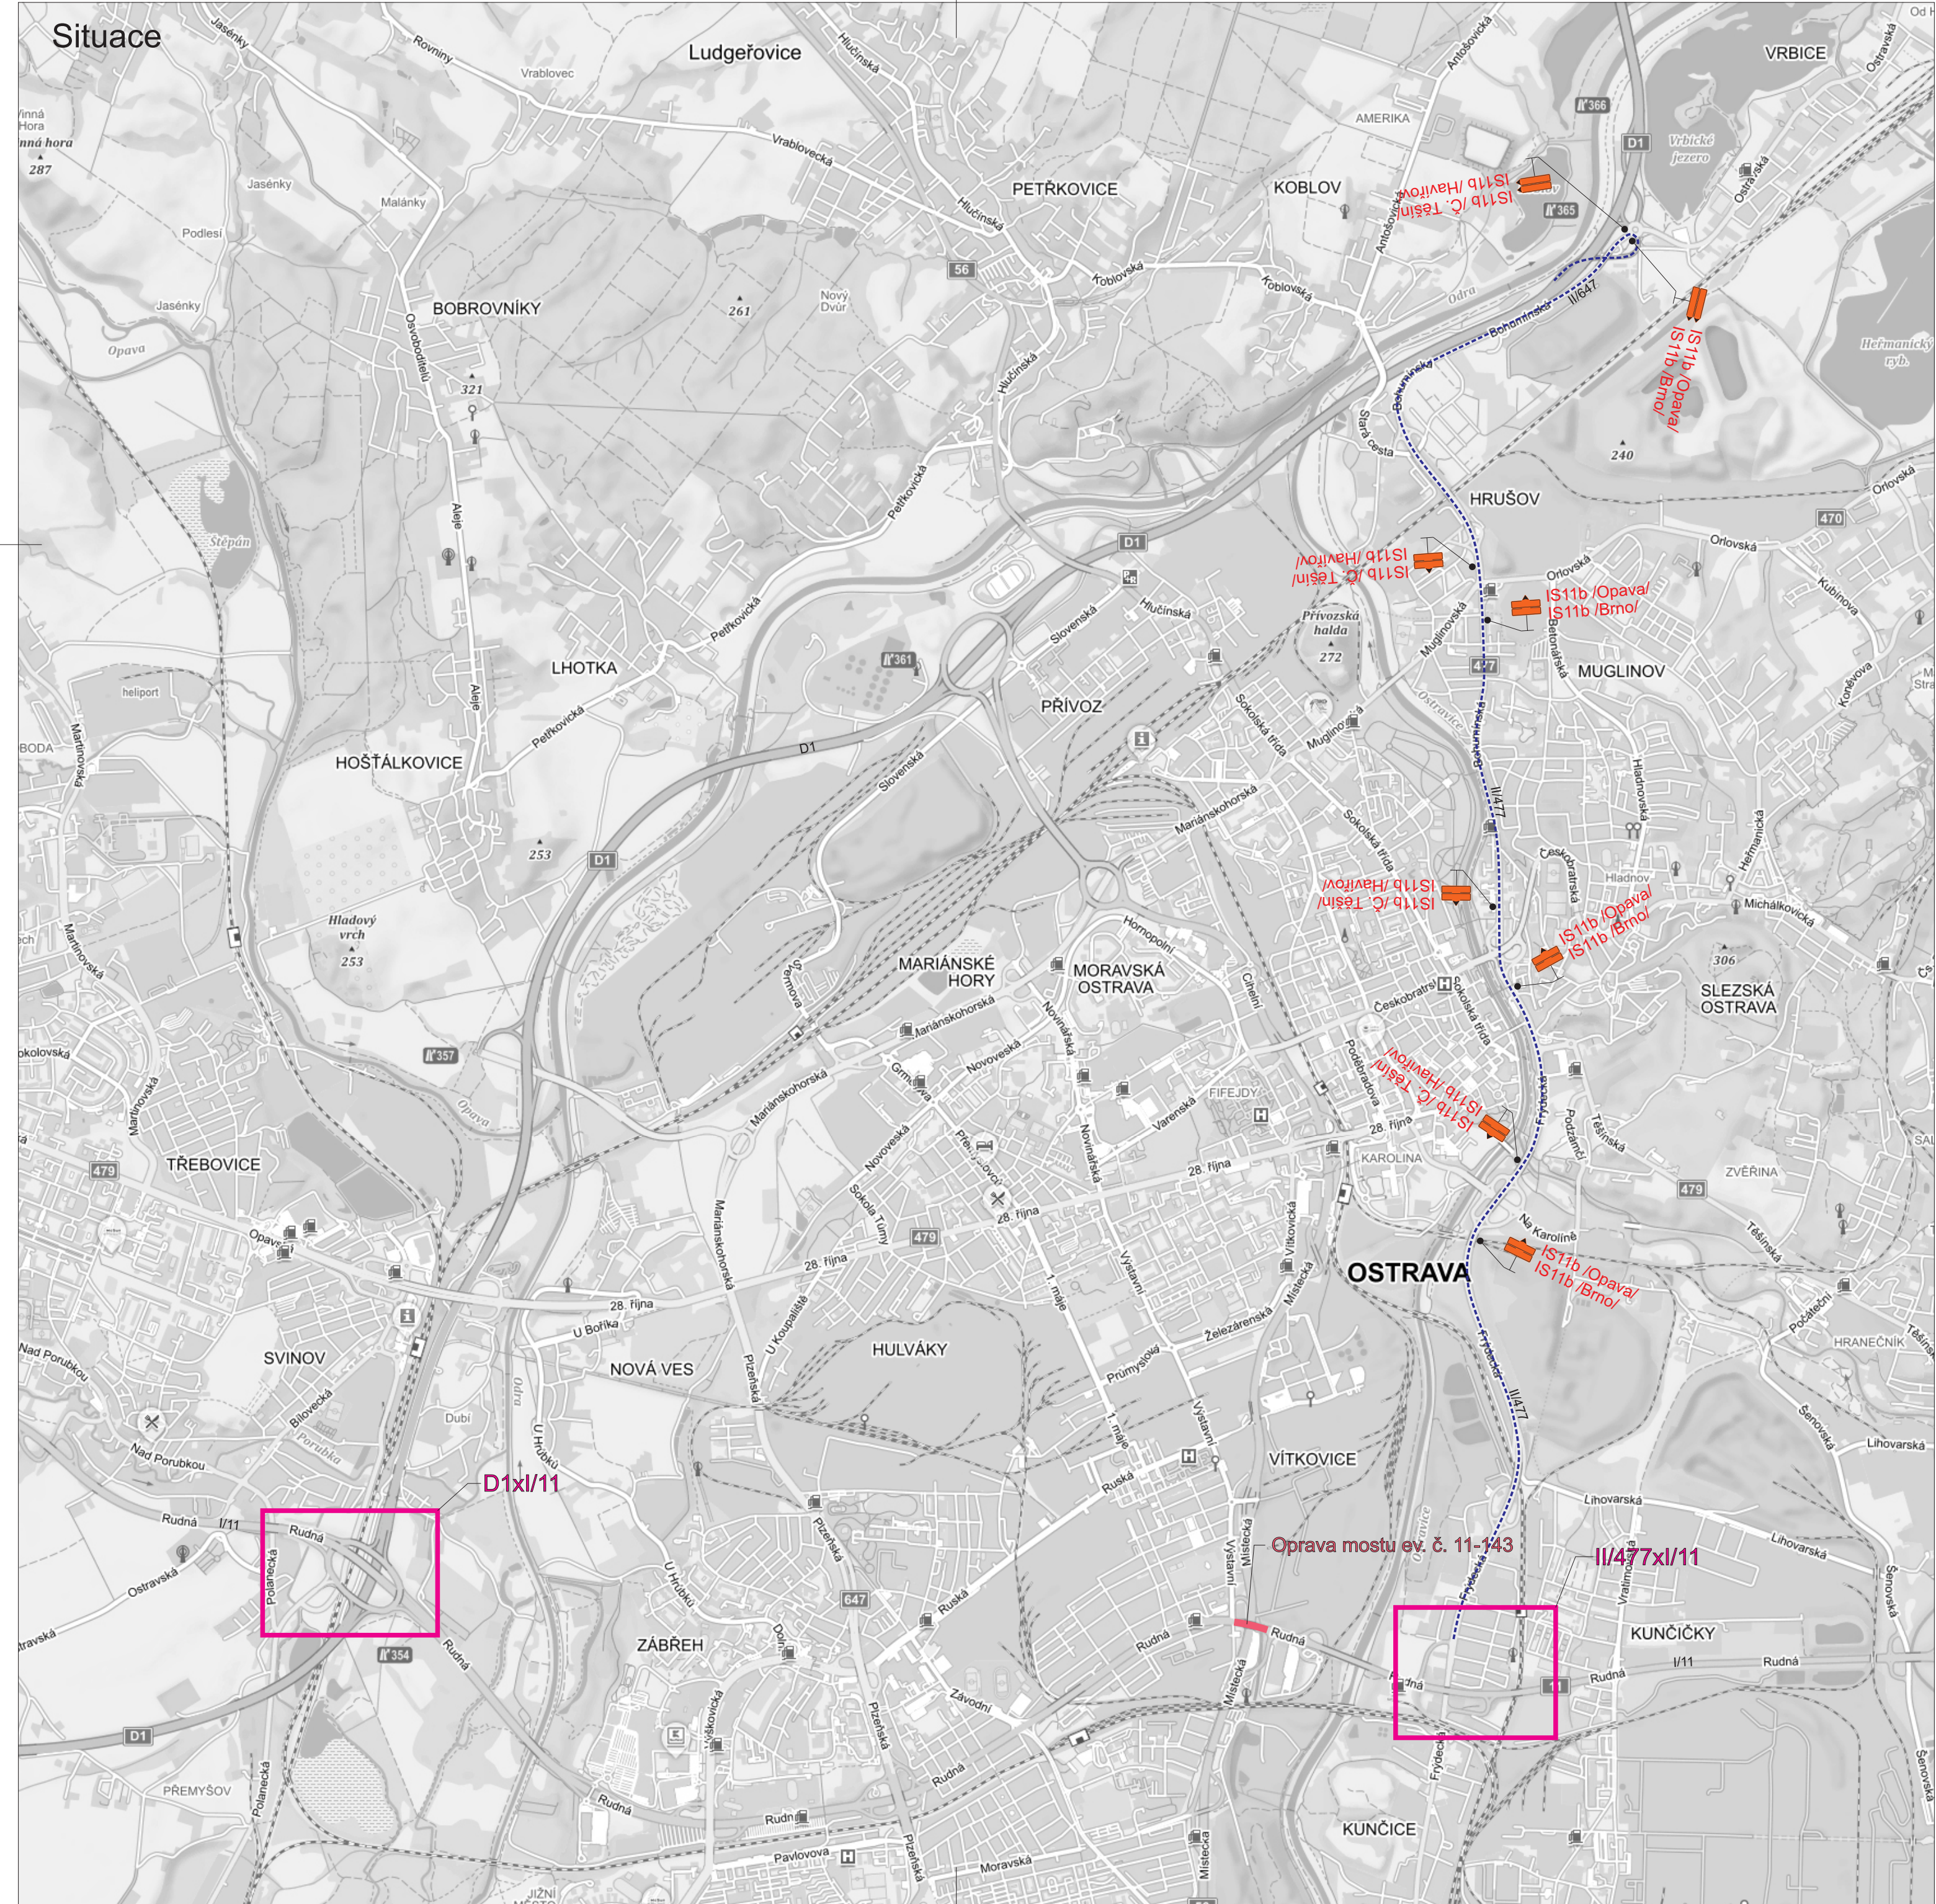

Legenda:

- B4 Trvalé dopravní značení
- B4 Přečasná dopravní značení
- Uzavřený úsek
- Vnější objíždňá trasa

Trvalé dopravní značení, které bude v rozporu s přečasným dopravním značením, bude dočasně zneplatněno.

Vypracoval:	Datum:
Bc. Martin Bodlák	4.2.2026
Název akce:	
I/11 Ostrava-Vitkovice, most ev. č. 11-143	
Název objektu:	Přečasná dopravní značení
Příloha:	Silnice I/11 - Úplná uzavírka - Vnější objíždňá trasa
Formát:	Č. výkresu:
6xA4	2
Č. soupavy:	

SEKNE
SEKNE, spol. s r.o.
Hamerská 12, 772 00 Olomouc
DIČ: CZ62363701
tel./fax: 585 311 867