Příloha je nedílnou součástí vydaného písemného vyjádření Policie ČR.

Příloha k č.j.: KRPT-56923-2/ČJ-2026-070206

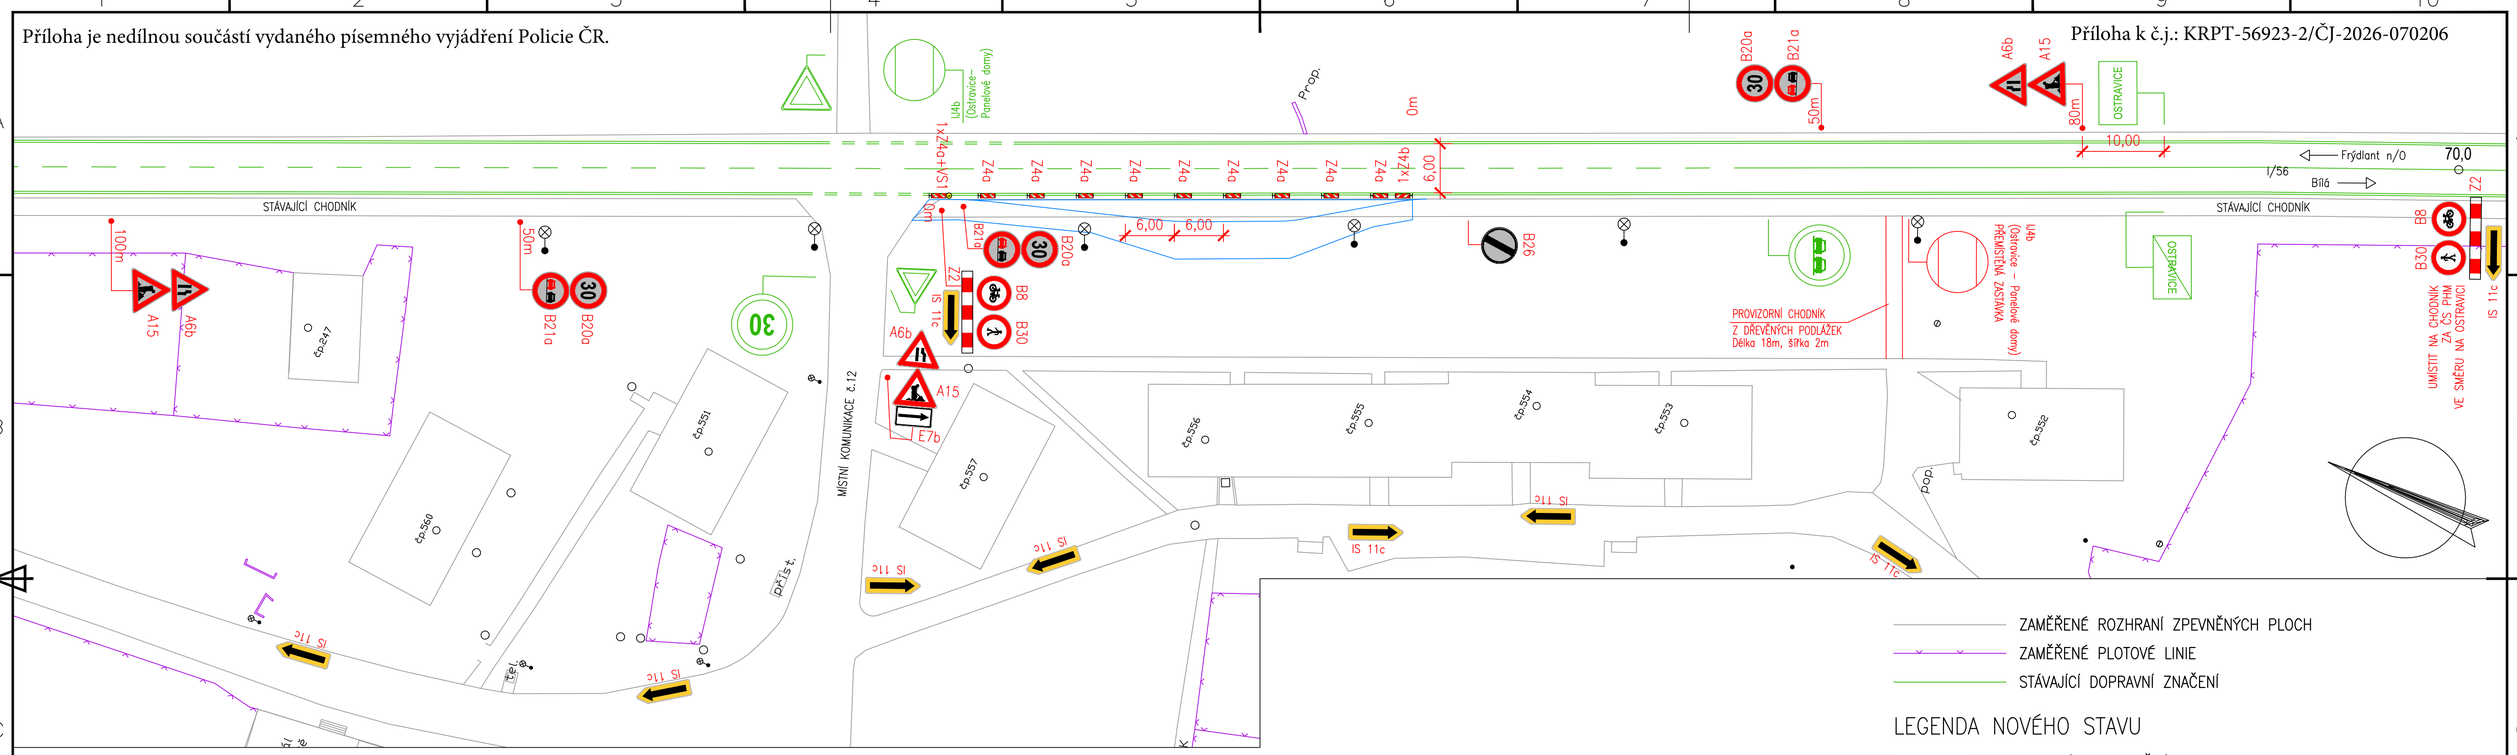

ZAMĚŘENÉ ROZHRANÍ ZPEVNĚNÝCH PLOCH

ZAMĚŘENÉ PLOTOVÉ LINIE

STÁVAJÍCÍ DOPRAVNÍ ZNAČENÍ

LEGENDA NOVÉHO STAVU

OBRYS NOVÝCH ZPEVNĚNÝCH PLOCH

UMÍSTĚNÍ SMĚROVÝCH DESEK Z4a

M 1:50

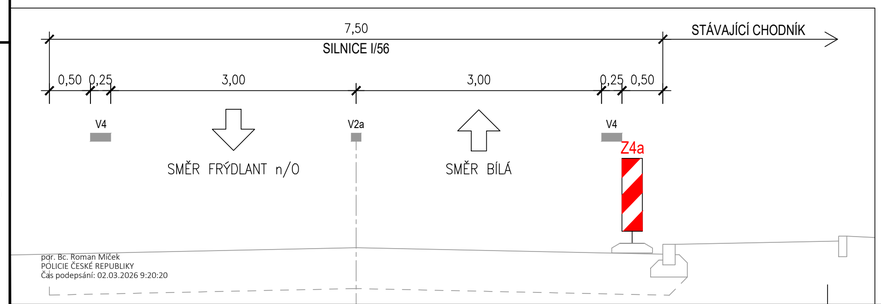

por. Bc. Roman Míček
POLICIE ČESKÉ REPUBLIKY
Čas podepsání: 02.03.2026 9:20:20

POZNÁMKA

1) PŘEDPOKLÁDANÁ DOBA REALIZACE 04–06/2026
2) VEŠKERÉ PRÁCE (ODVOZY A NÁVOZY) BUDOU IN–TIME, BUDOU ZE STRANY CHODNÍKU S NAPOJENÍM NA MÍSTNÍ KOMUNIKACI č.12
3) NA MÍSTNÍ KOMUNIKACI BUDE ODJÍŽDĚT VŽDY OČIŠTĚNÉ VOZIDLO

ZODPOVĚDNÝ PROJEKTANT	VYPRACOVAL
ING.OSTRUŠKA	ING.OSTRUŠKA

Ing. Stanislav Ostruška
PROJEKTOVÁ A INŽENÝRSKÁ ČINNOST VE VÝSTAVBĚ
739 14 OSTRAVICE č.p. 770
MOBIL: 777 046 586
IČO: 689 09 420

INVESTOR: Obec Ostravice, č.p. 577, PSČ 739 14 Ostravice

OKRES: FRÝDEK–MÍSTEK | OBEC: OSTRAVICE | KATASTR: OSTRAVICE 1

STAVBA: AUTOBUSOVÝ ZÁLIV ZASTÁVKY U PANELOVÝCH DOMŮ, OSTRAVICE

ČÁST:

VÝKRES: C.6 SITUACE PDZ PŘI REALIZACI STAVBY

FORMÁT	3 A4
DATUM	02/2026
STUPEŇ	PDPS
ČÍSLO ZAK.	26–629
MĚŘÍTKO	1:500
ČÍSLO VÝKRESU:	26629–ST–C.6