
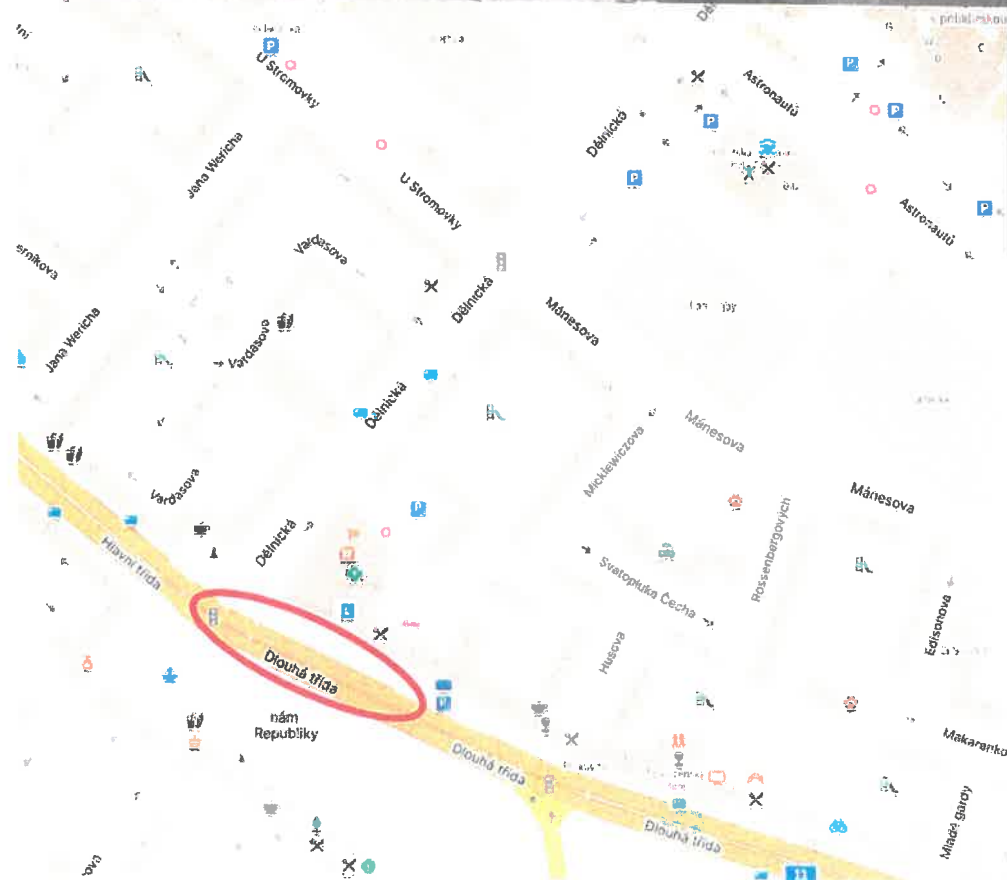


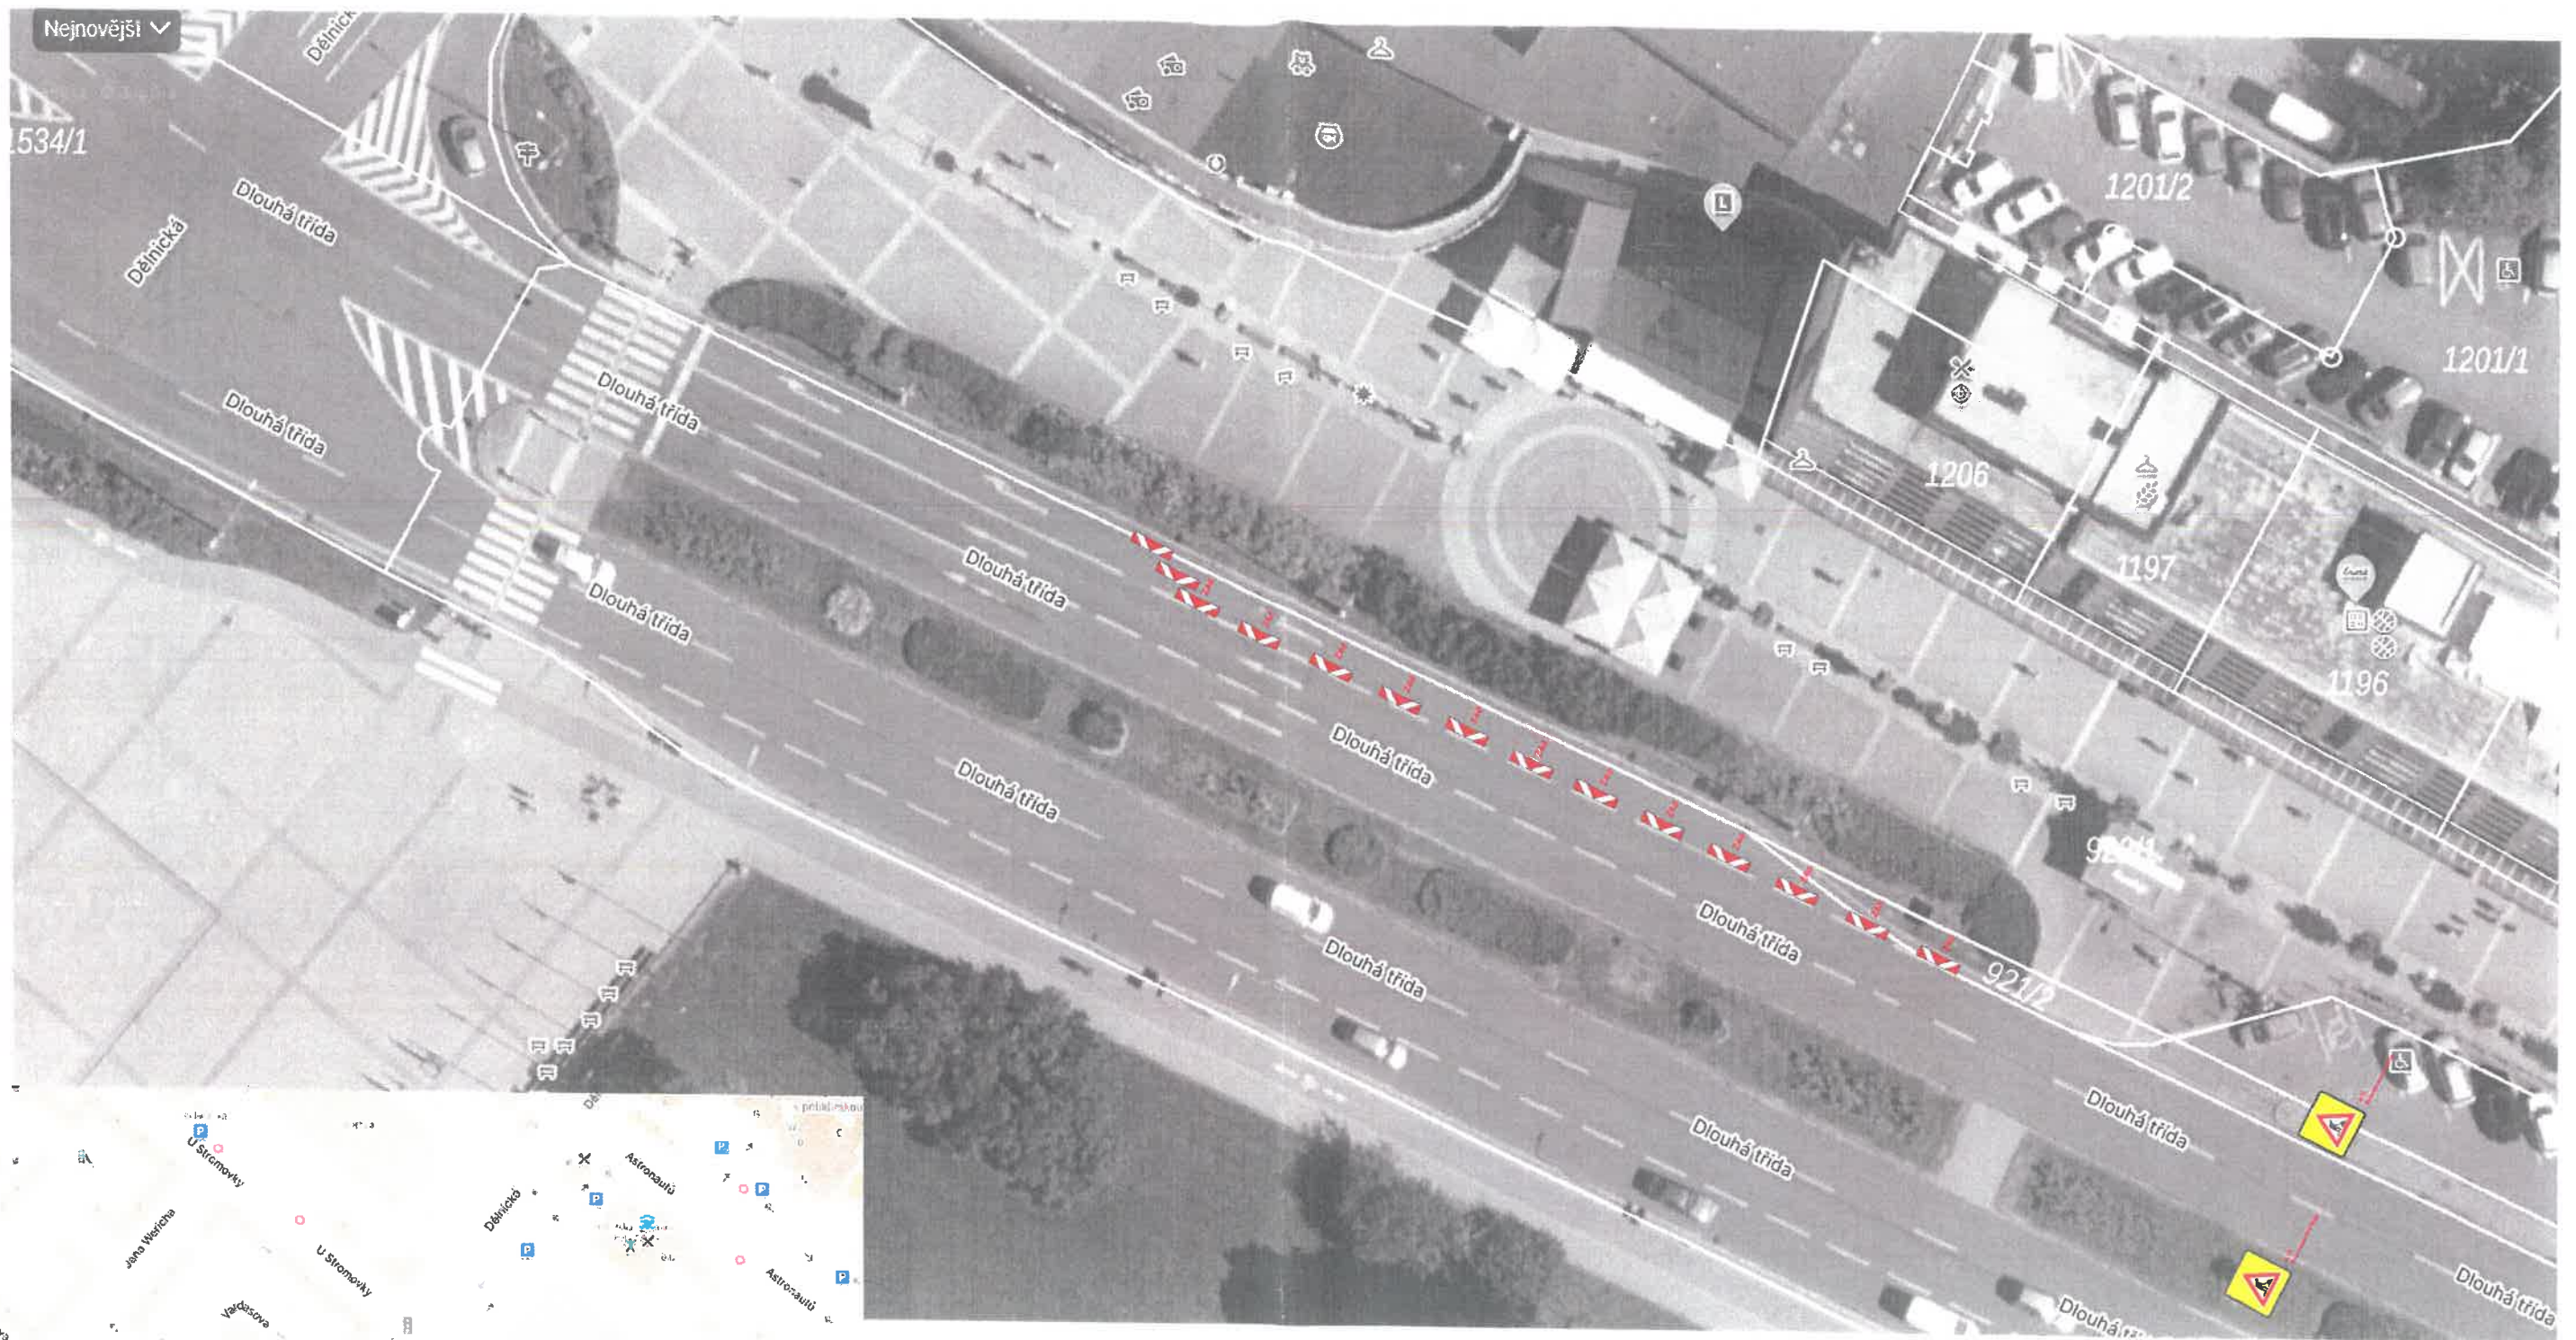

16.3. – 20.3. Etapa. 2

P6 stávající DZ - v nutném rozsahu pro návrh

B20s přechodné DZ

Akce: Havířov město ul. Dlouhá třída 860, oprava stoky
Obsah: Přechodné dopravní značení

Vypracoval: Ing. Tomáš Vladař

