

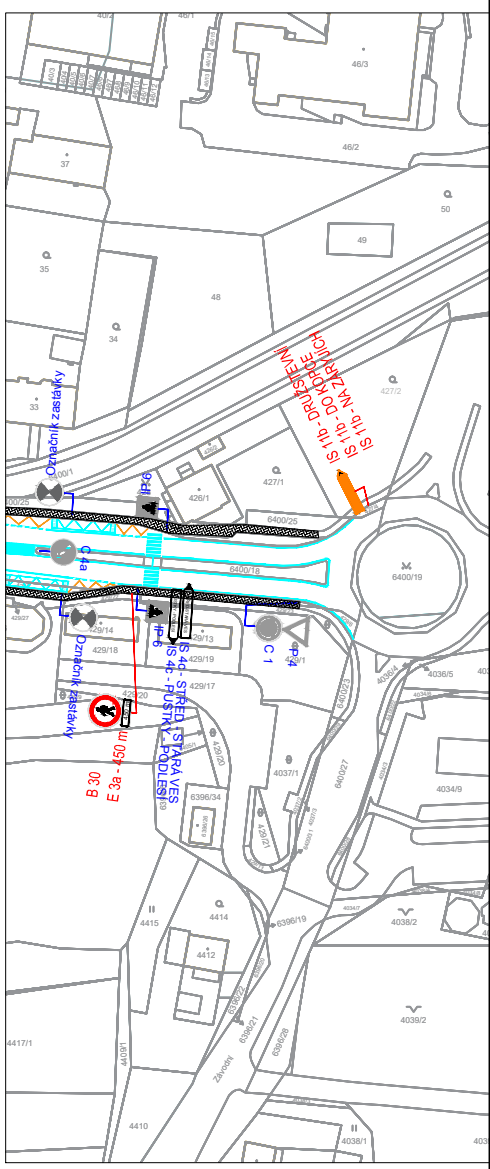
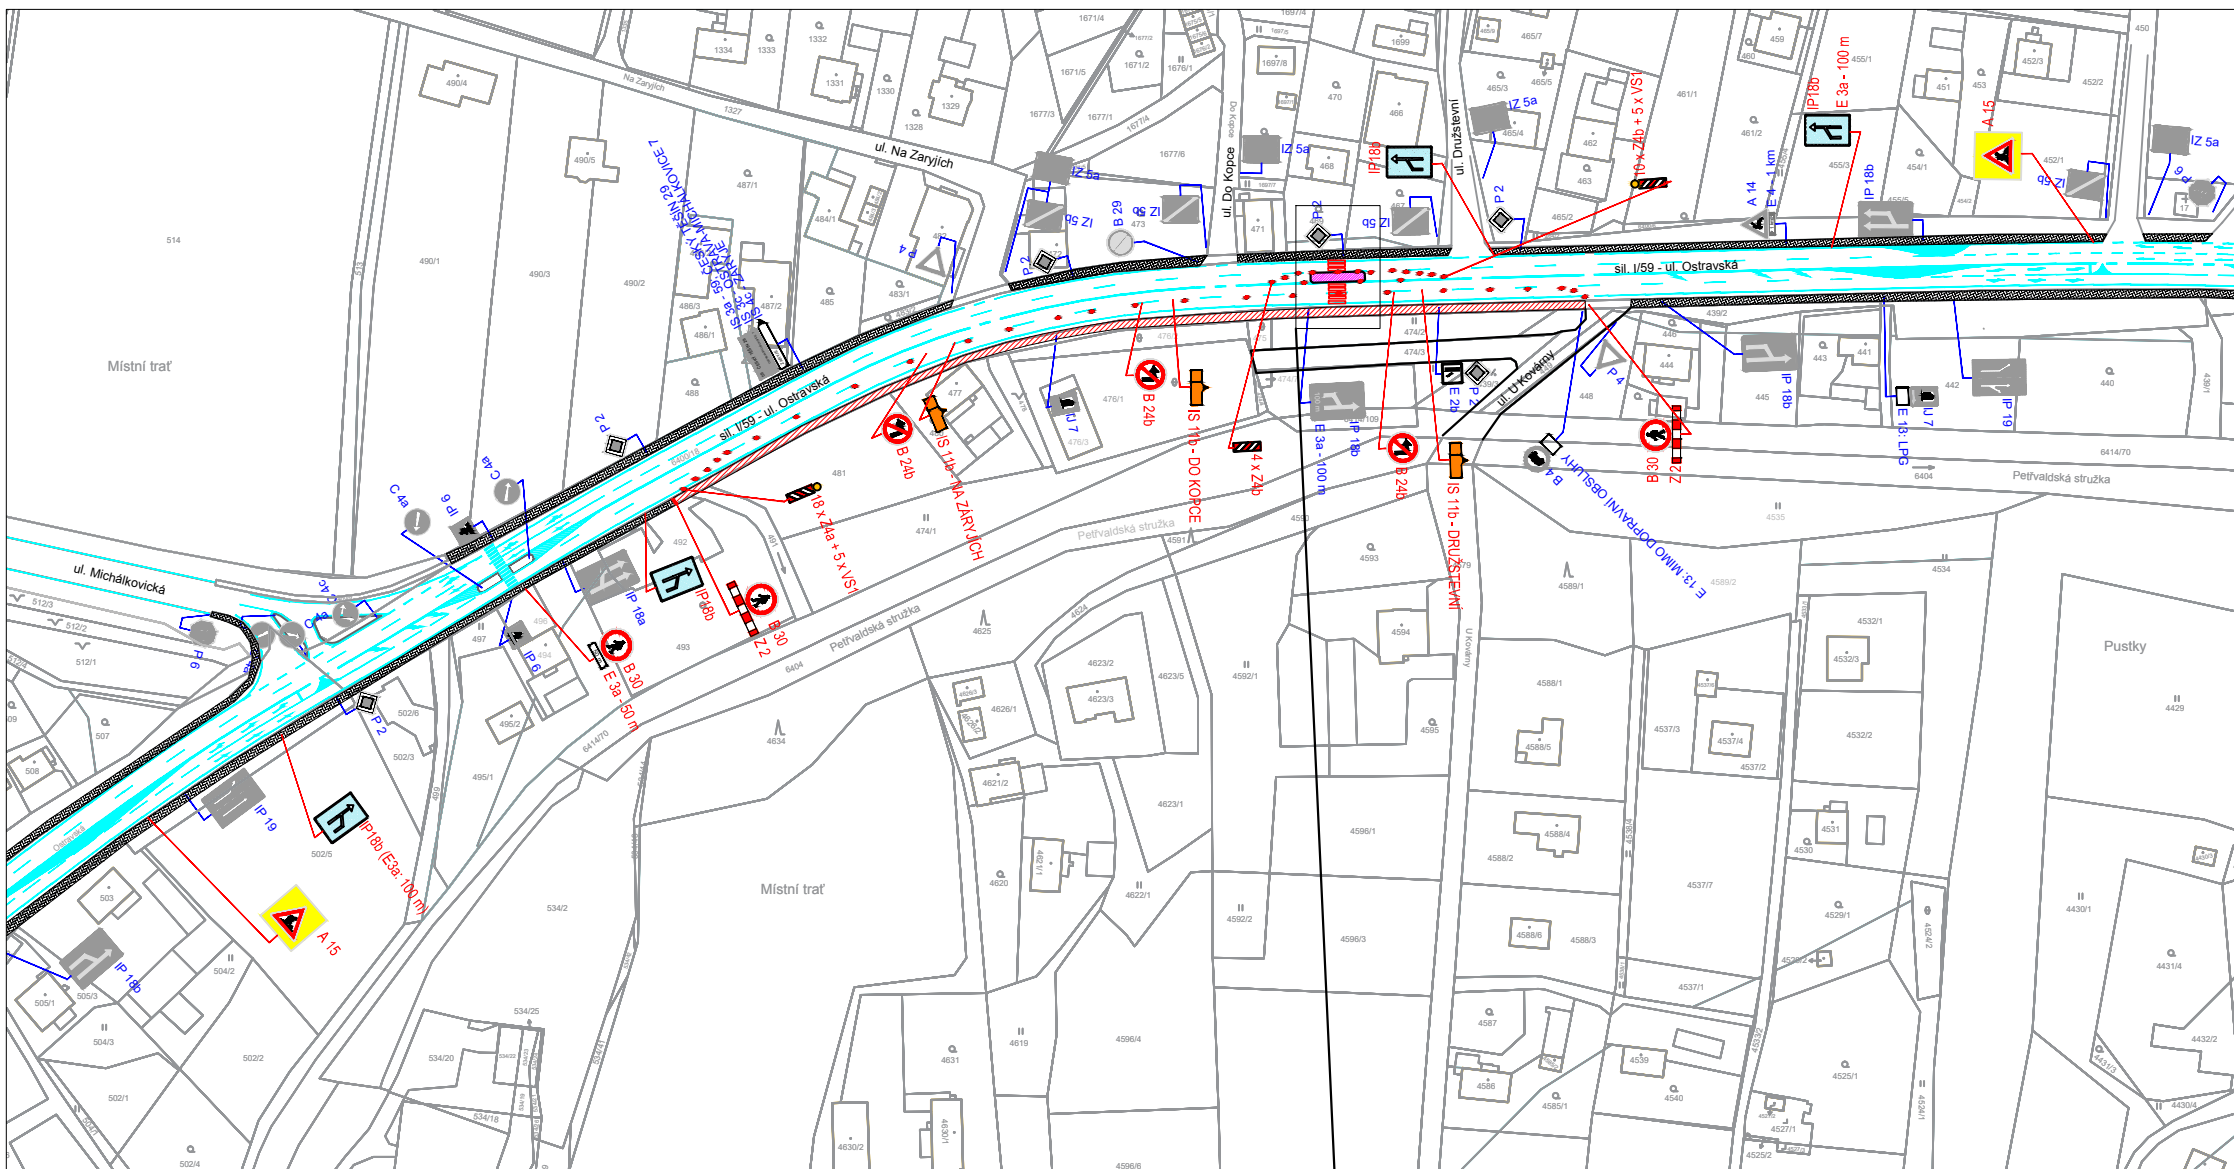


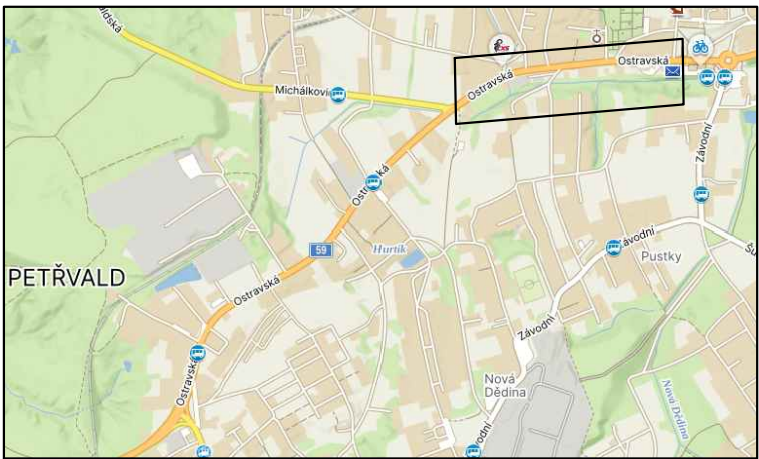

POPIS NÁVRHU PDZ :
JEDNÁ SE O OPRAVU CHODNÍKU SPOLEČNĚ S VÝMĚNOU OBRUB A DLAŽBY
ÚSEK OPRAVY V ETAPĚ JE V DÉLCE 260 M.
VJEZDY NA BOČNÍ MK BUDOU VEDENY PŘES OKRUŽNÍ KŘIŽOVATKU ZPĚT.
V RÁMCI ETAPY BUDE POSTAVEN PŘECHOD PRO CHODCE ZA KŘ. S UL. DRUŽSTEVNÍ

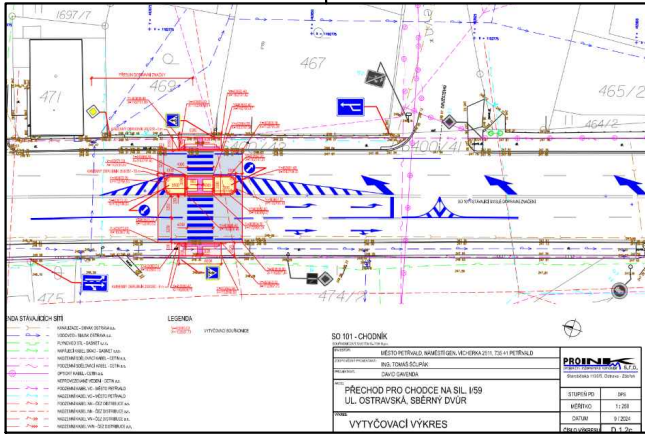

LEGENDA :

- NOVÝ PŘECHOD PRO CHODCE (STAVEBNĚ)
- ÚSEK OPRAVY CHODNÍKU
- NAVRŽENÉ DZ
- E 13: MIMO VOZIDEL STAVBY
- Z 2 + VS typu1
- STÁVAJÍCÍ DZ

por. Ing. Aleš Cyrus
POLICIE ČESKÉ REPUBLIKY
Důvod podepsání: Z rozkazu
Čas podepsání: 05.01.2026 12:11:35

Akce : Oprava chodníků včetně výměny kabelu VO u sil. I/59, k. ú. Petřvald - ÚSEK Č. 2	AWT REKULTIVACE a.s.		
	Příloha :	Stupeň	PDZ
	NÁVRH PDZ - ETAPA Č.2	Datum	ZÁŘÍ 2025
		Měřítko	1 : 500