
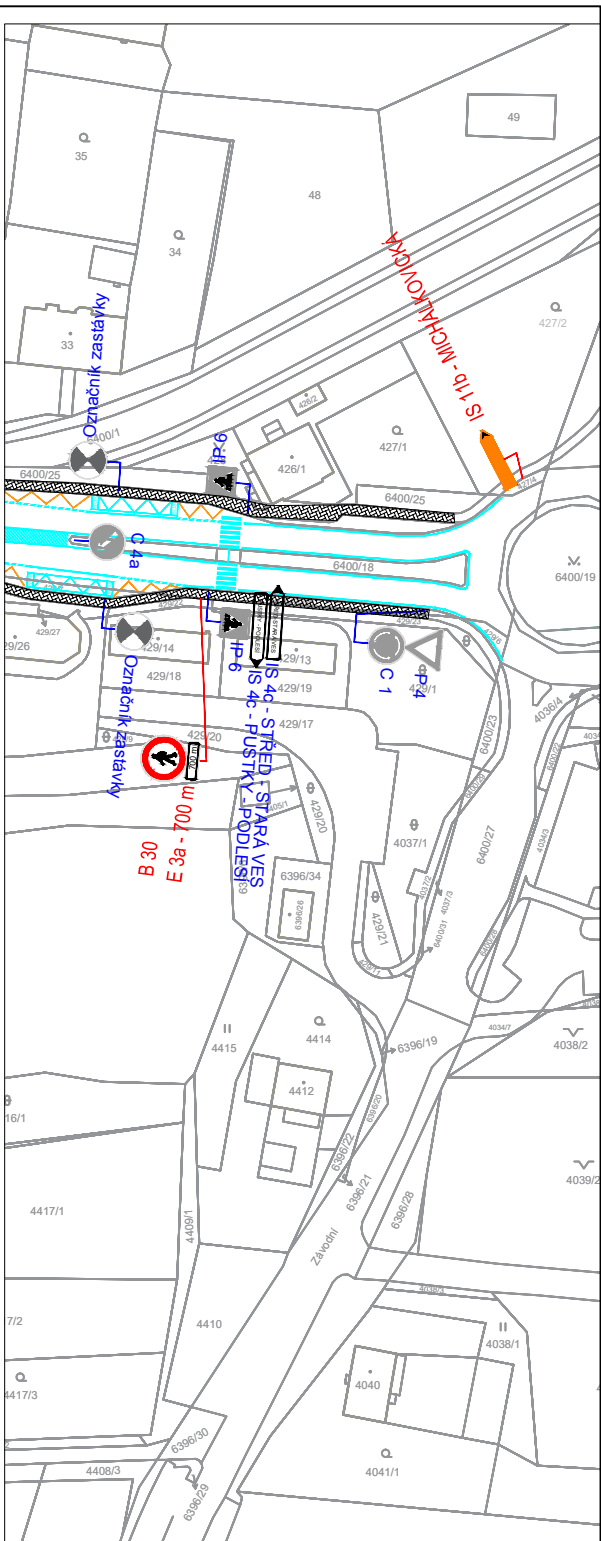


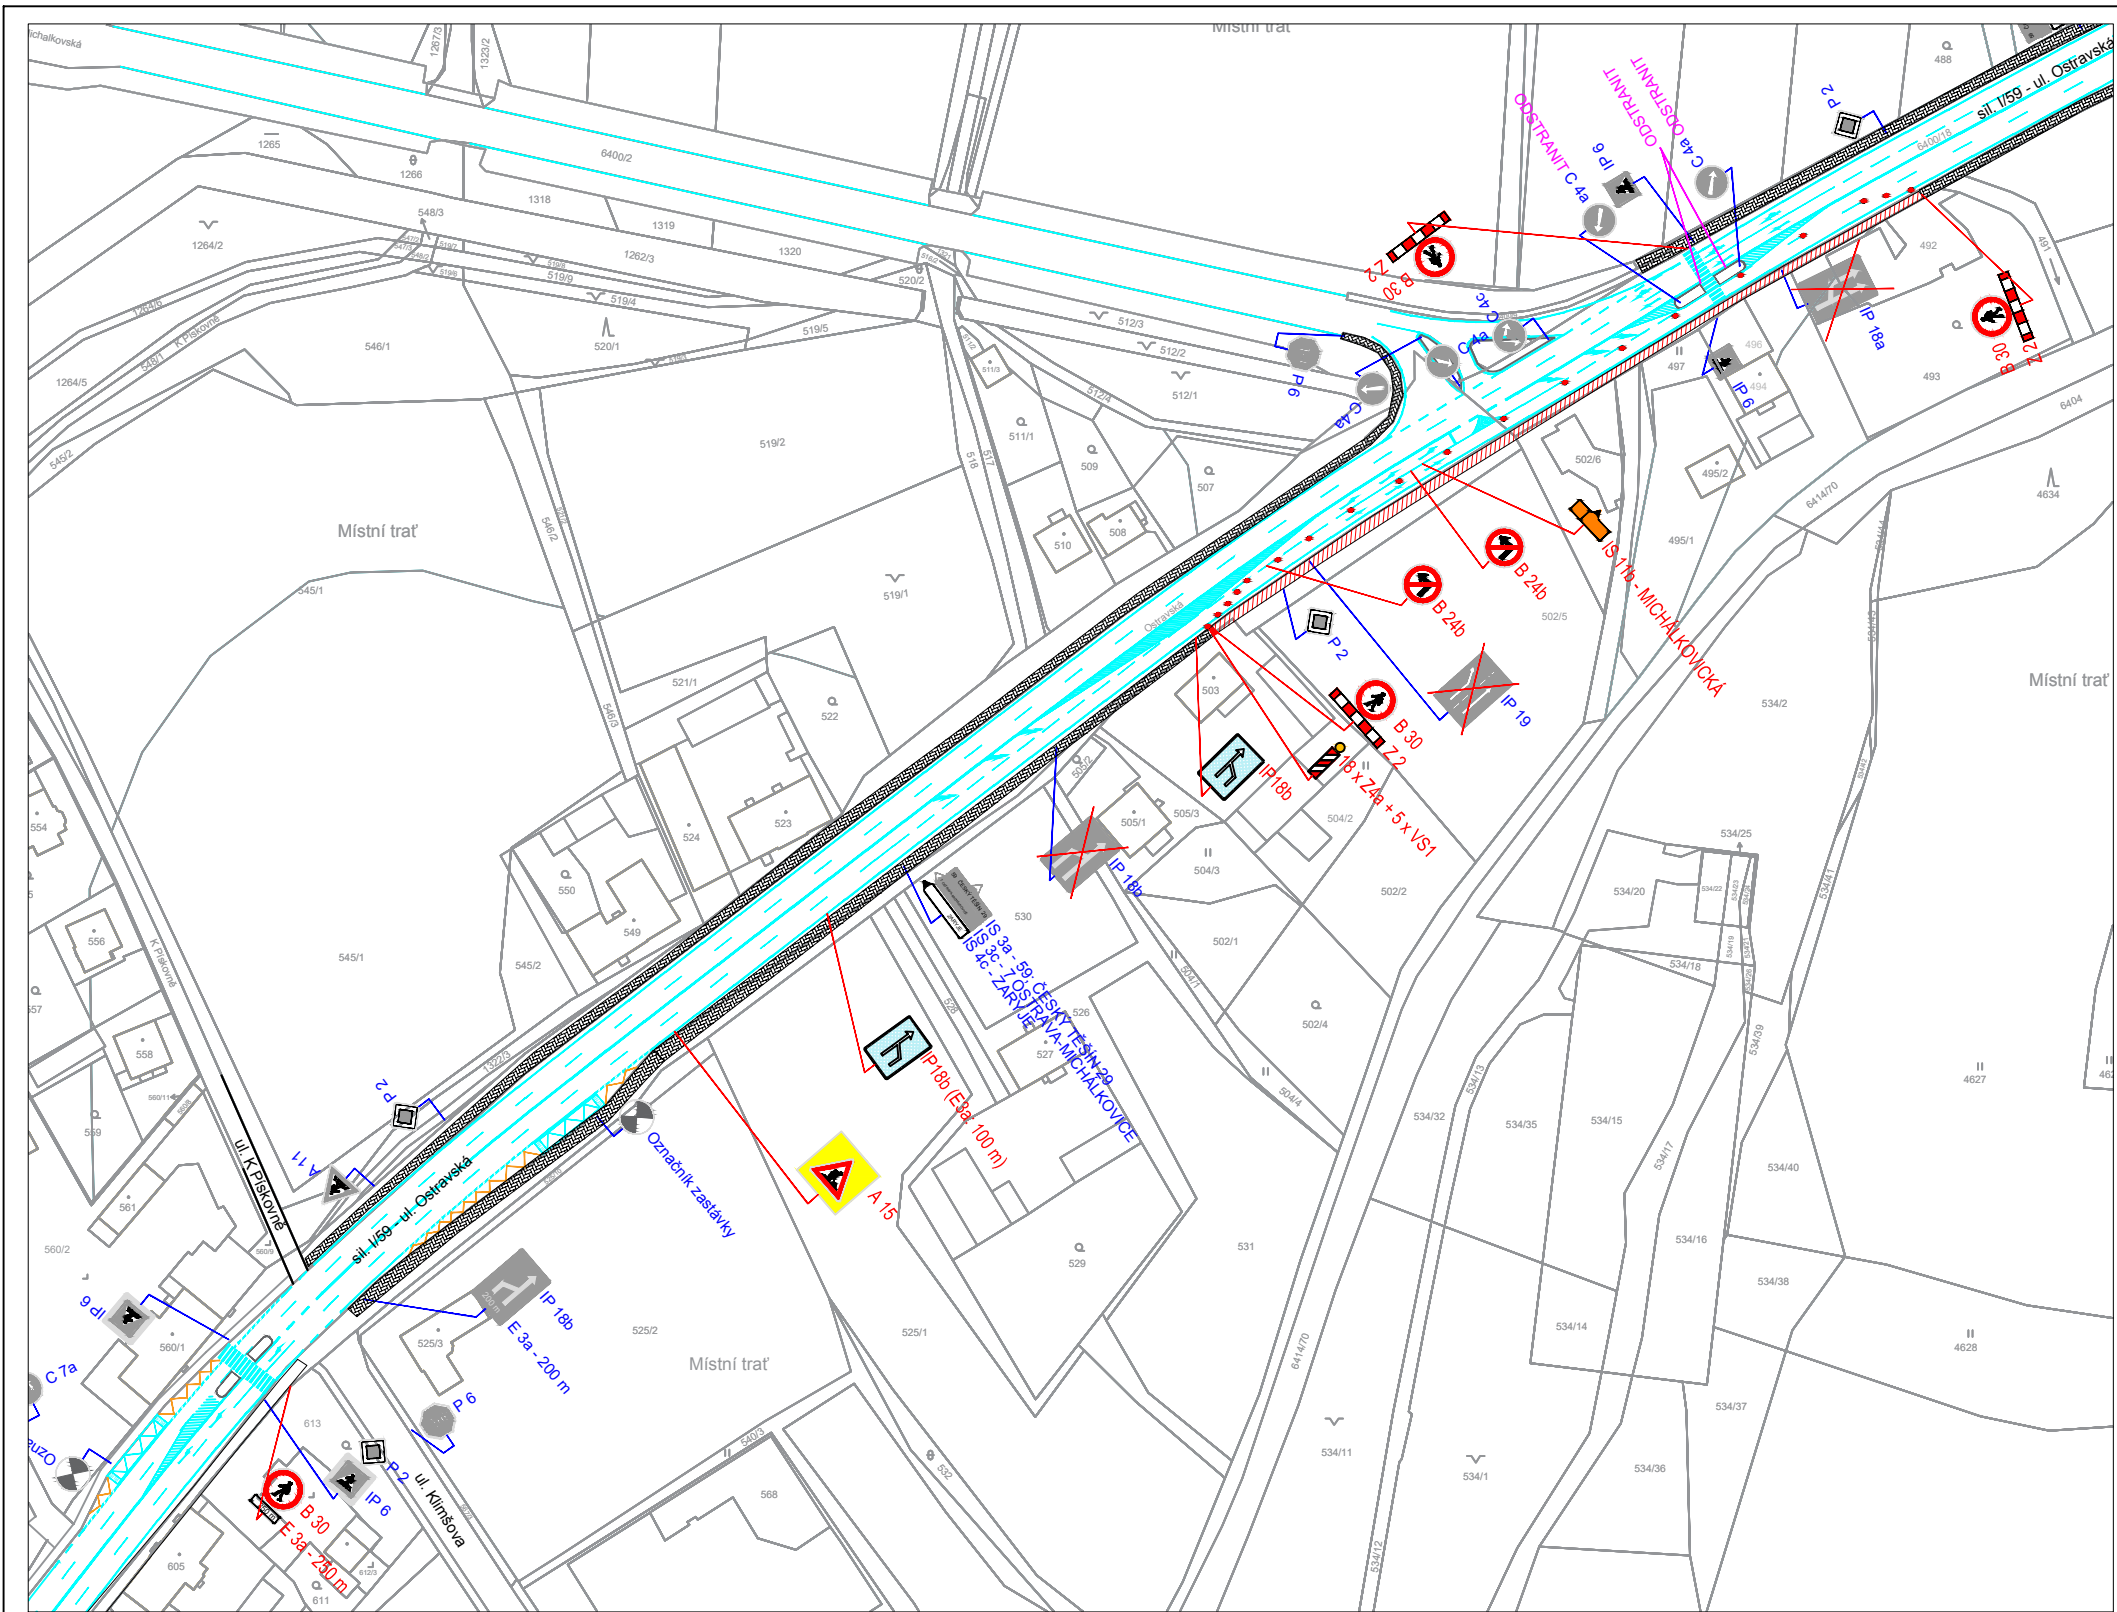

LEGENDA :

- ÚSEK OPRAVY CHODNÍKU
NAVRŽENÉ DZ
E 13: MIMO VOZIDEL STAVBY
Z 2 + VS typu1
STÁVAJÍCÍ DZ

POPIS NÁVRHU PDZ :
JEDNÁ SE O OPRAVU CHODNÍKU SPOLEČNĚ S VÝMĚNOU OBRUB A DLAŽBY
ÚSEK OPRAVY V ETAPĚ JE V DÉLCE 190 M.
VJEZD NA UL. MICHÁLKOVICKÁ BUDE VEDENA PŘES OKRUŽNÍ KŘIŽOVATKU ZPĚT.
V RÁMCI ETAPY MUSÍ BÝT ODSTRANĚNY CITY BLOCKY U PŘECHODU U CHODCE.

Akce : Oprava chodníků včetně výměny kabelu VO u
sil. I/59, k. ú. Petřvald - ÚSEK Č. 2

Příloha :
NÁVRH PDZ - ETAPA Č.3

AWT REKULTIVACE a.s.

Stupeň	PDZ	Číslo
Datum	ZÁŘÍ 2025	3
Měřítko	1 : 500	