
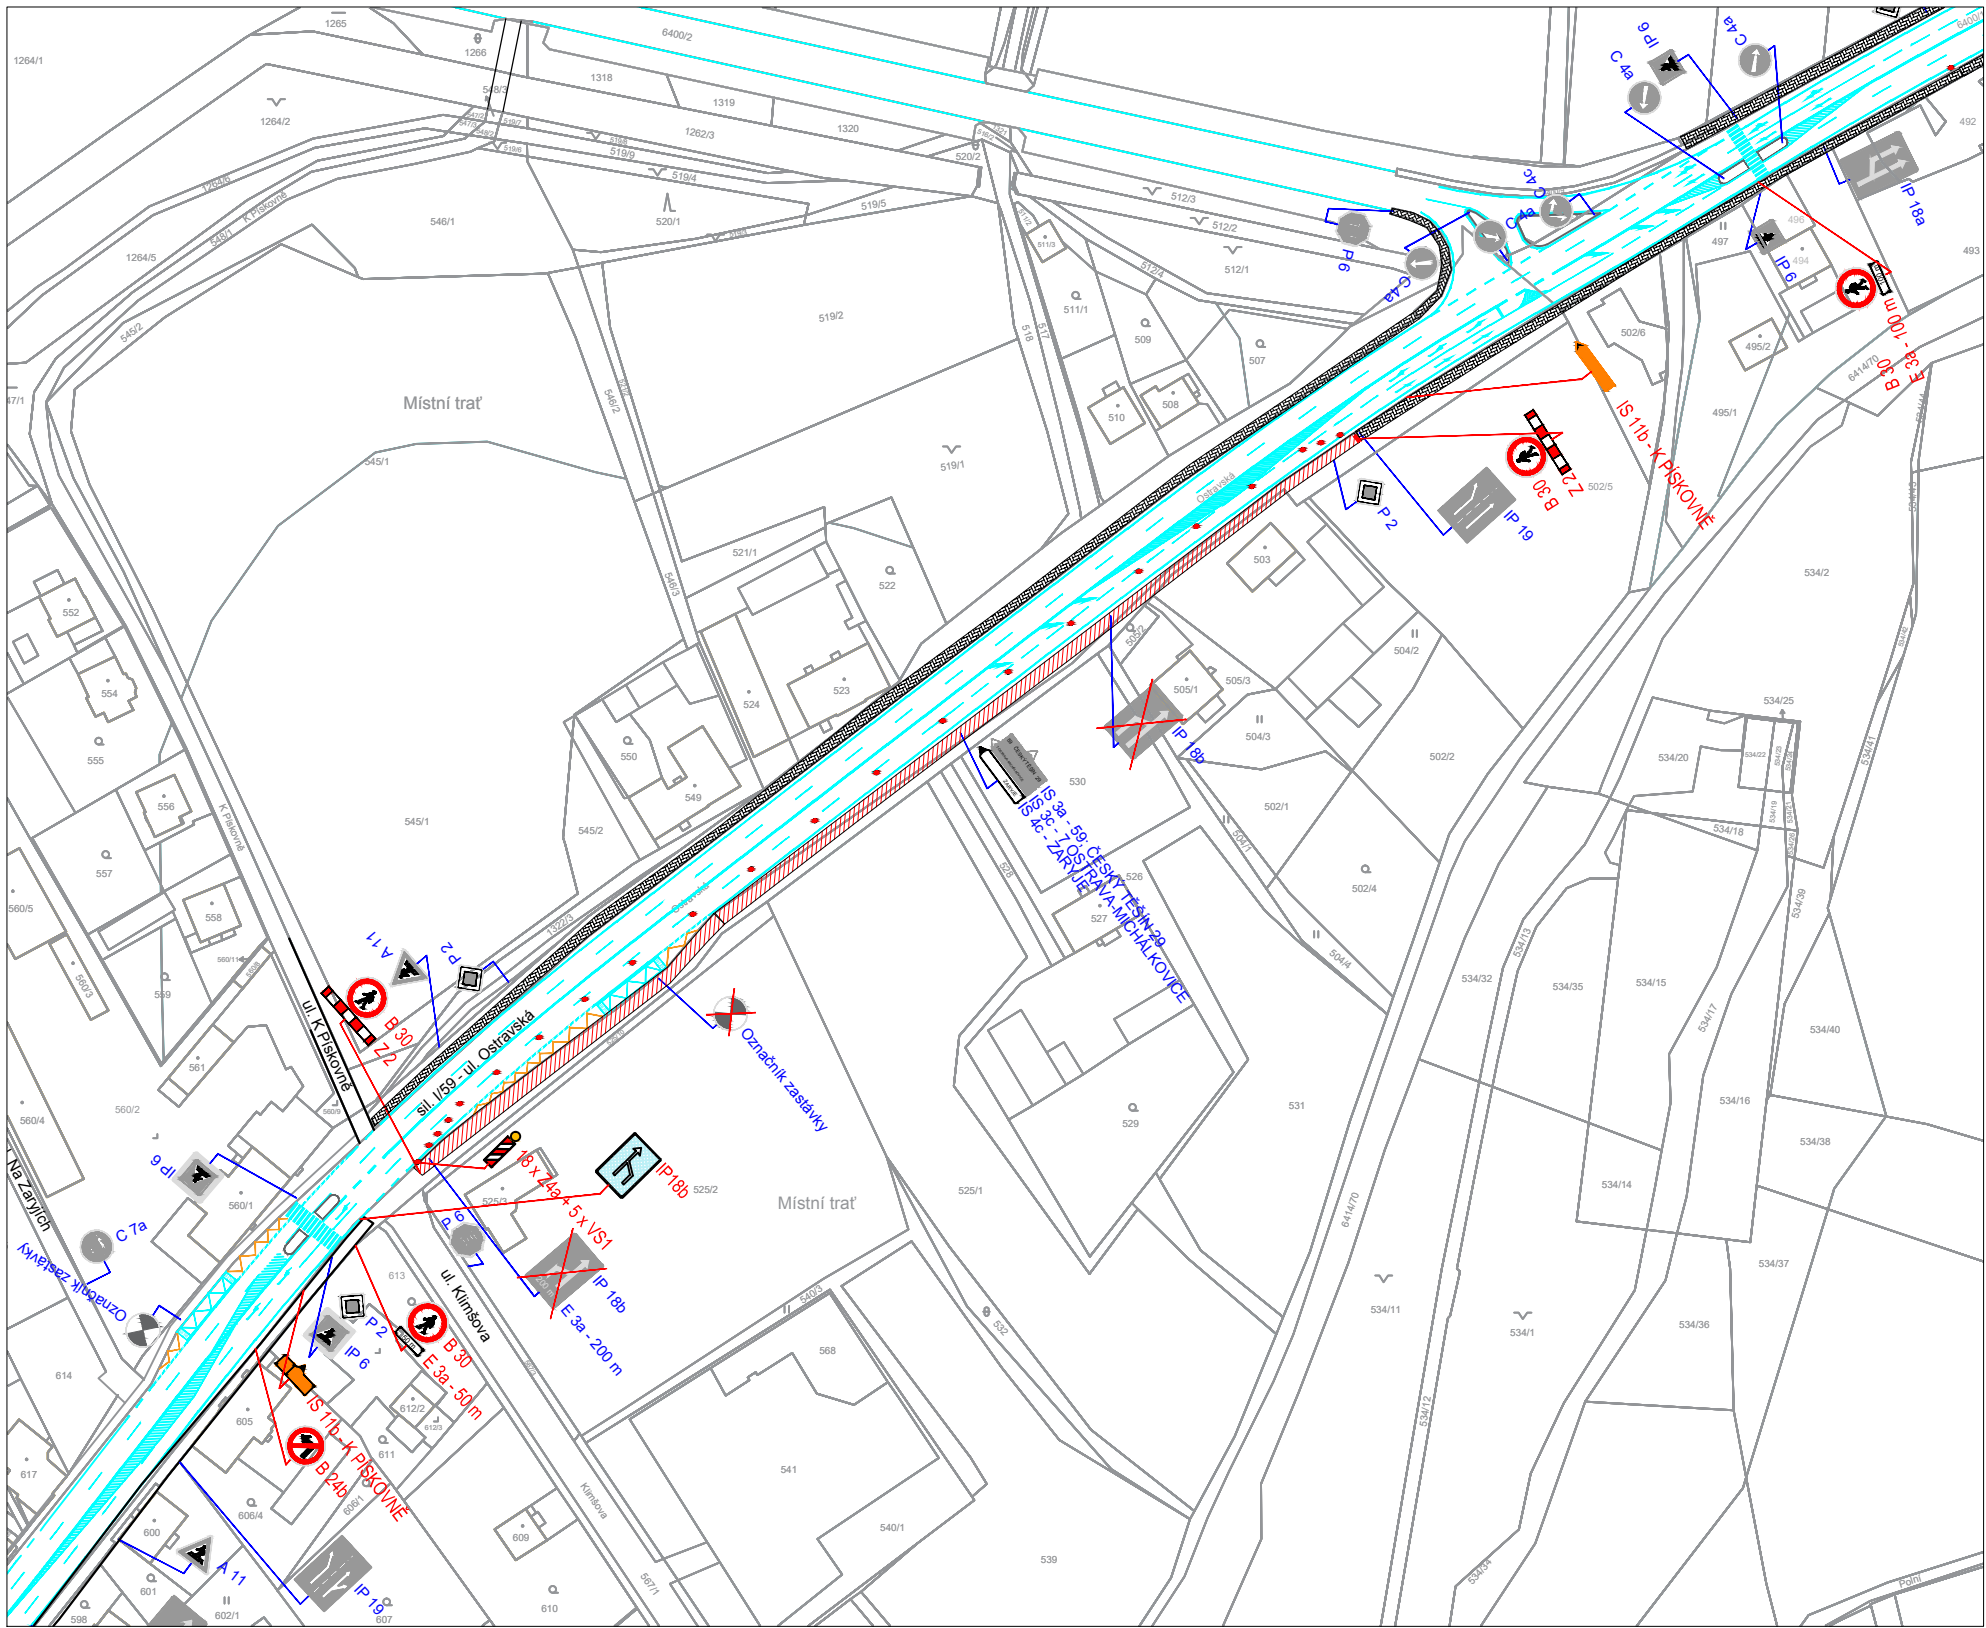


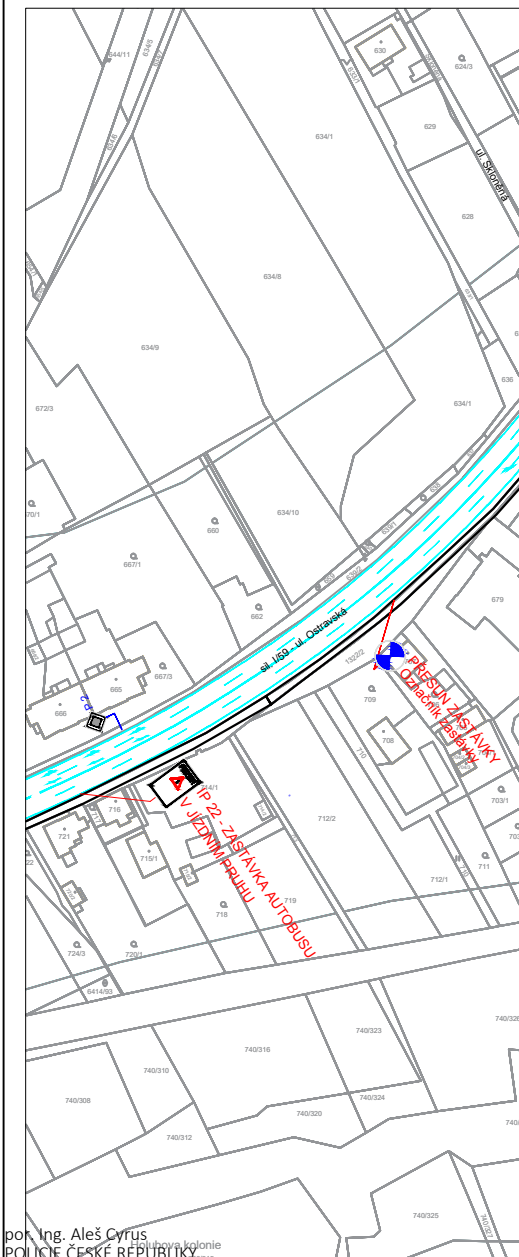

POPIS NÁVRHU PDZ :
JEDNÁ SE O OPRAVU CHODNÍKU S VÝMĚNOU OBRUB A DLAŽBY
ÚSEK OPRAVY V ETAPĚ JE V DĚLCE 270 M.
VJEZD NA UL. K MUZEU VEDENO PŘES UL. MICHÁLKOVICKÁ.
ZASTÁVKA AUTOBUSU PŘESUNUTA VIZ. NÁVRH.

LEGENDA :

- ÚSEK OPRAVY CHODNÍKU
- NAVŘZENÉ DZ
- E 13: MIMO VOZIDEL STAVBY Z 2 + VS typu 1
- STÁVAJÍCÍ DZ

Akce :	Oprava chodníků včetně výměny kabelu VO u sil. I/59, k. ú. Petřvald - ÚSEK Č. 2		AWT REKULTIVACE a.s.	
	Příloha :		Stupeň	PDZ
NÁVRH PDZ - ETAPA Č.4		Datum	ZÁŘÍ 2025	
		Měřítko	1 : 500	
				Číslo
				4