

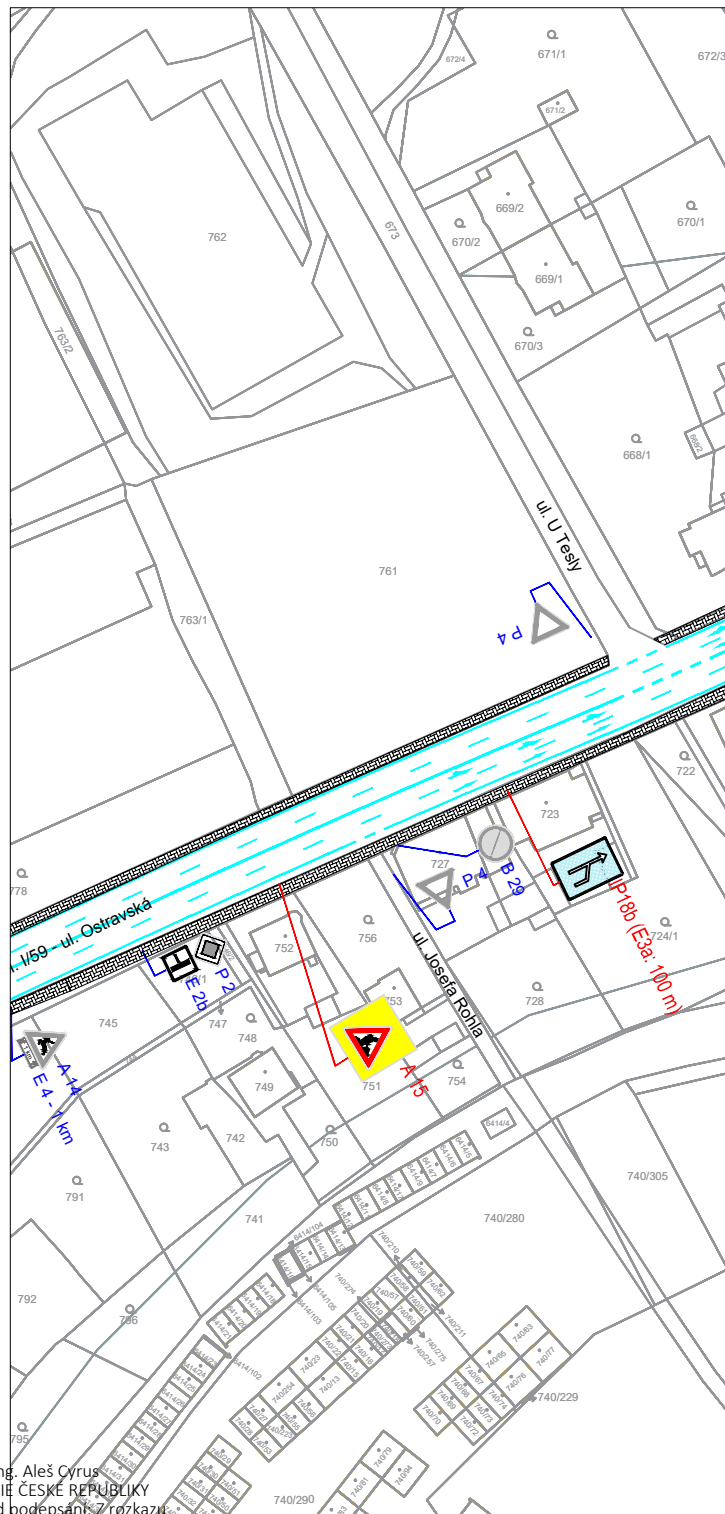


PDZ V KŘ. SIL. I/59/ X U TESLY

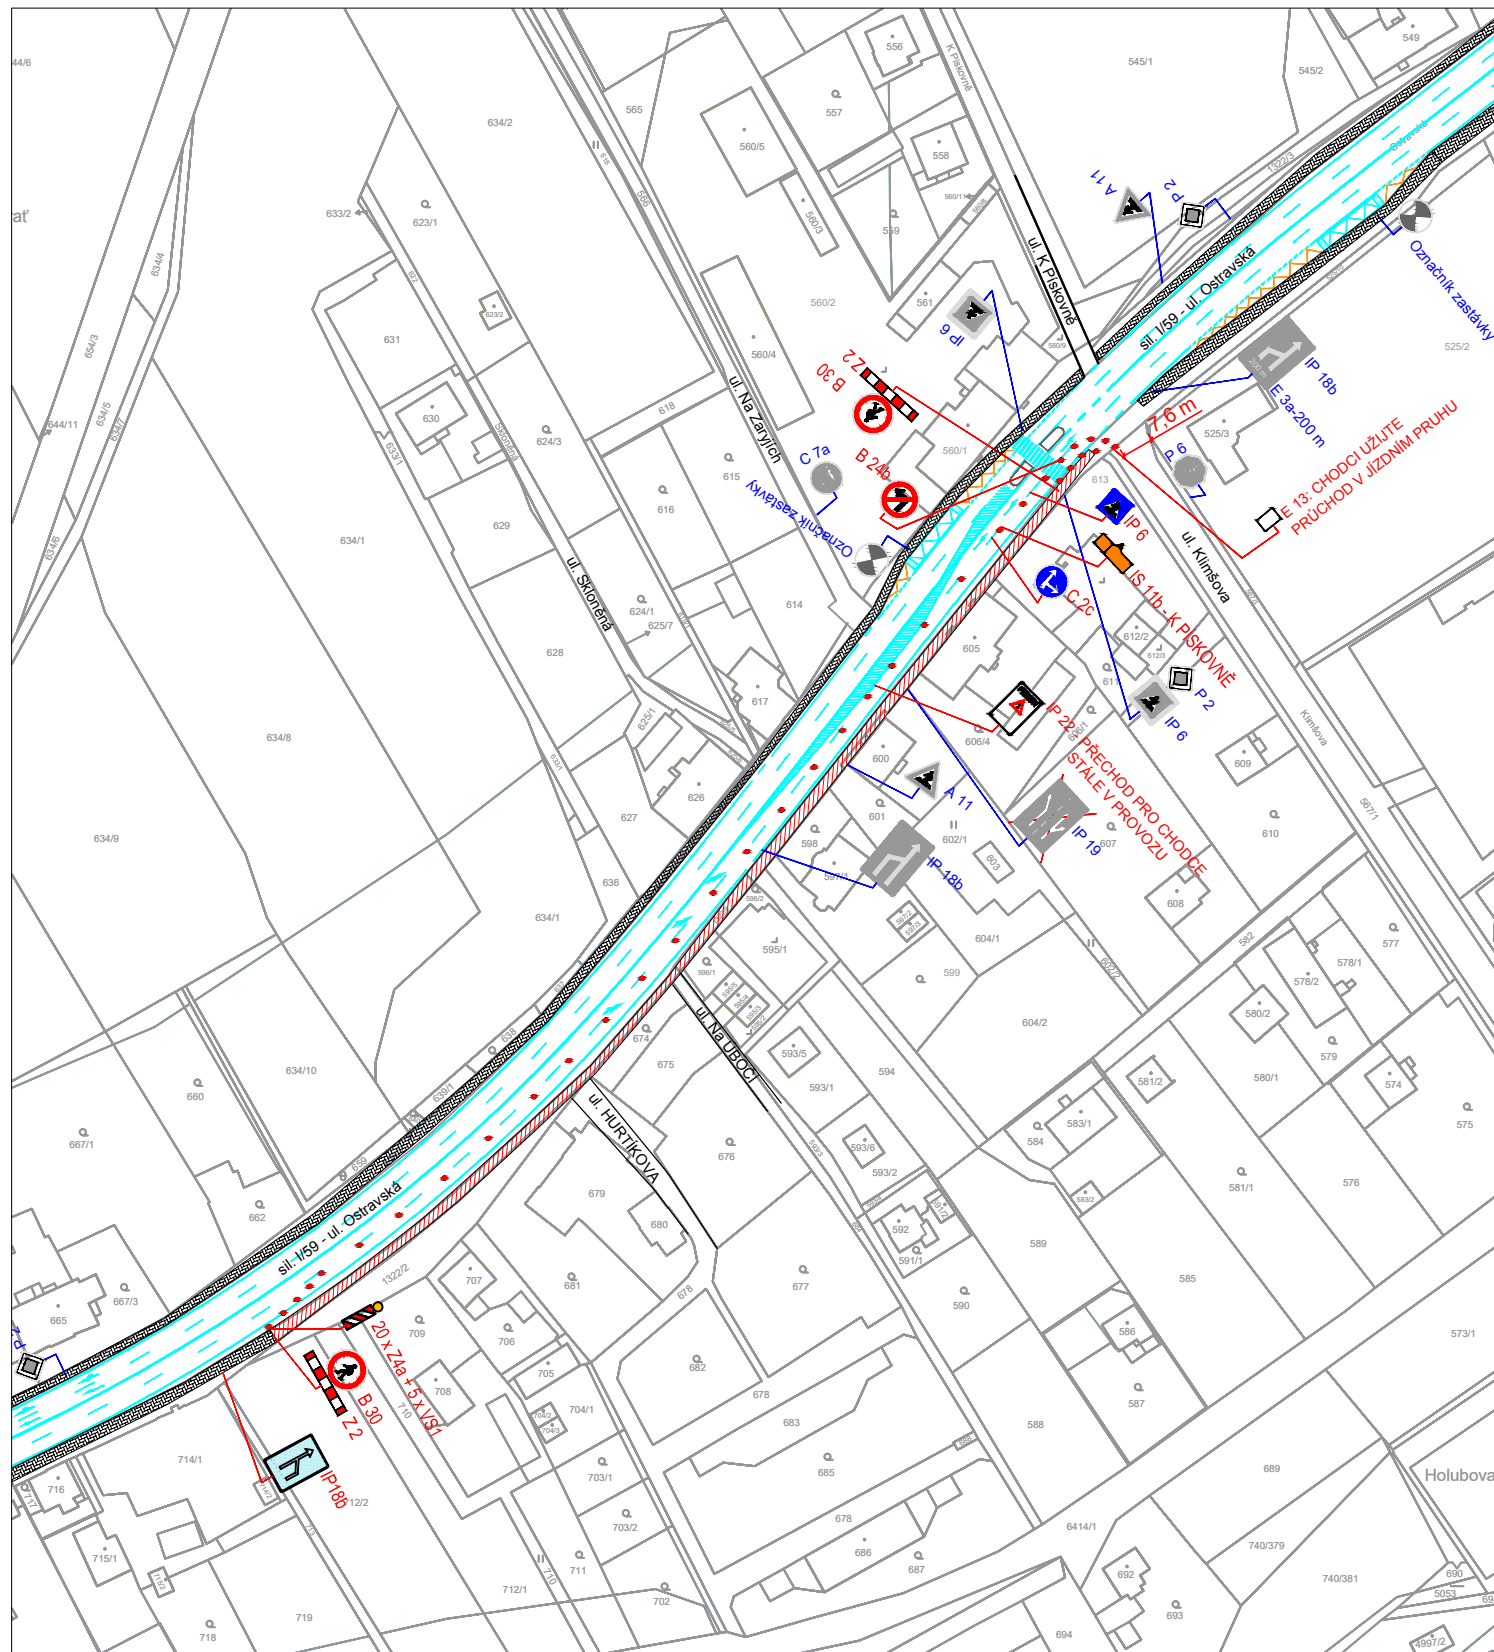

por. Ing. Aleš Cyrus
POLICIE ČESKÉ REPUBLIKY
Důvod podepsání: Rozkaz
Čas podepsání: 05.01.2026 12:12:22

PDZ V KŘ. SIL. I/59/ X MICHÁLKOVICKÁ

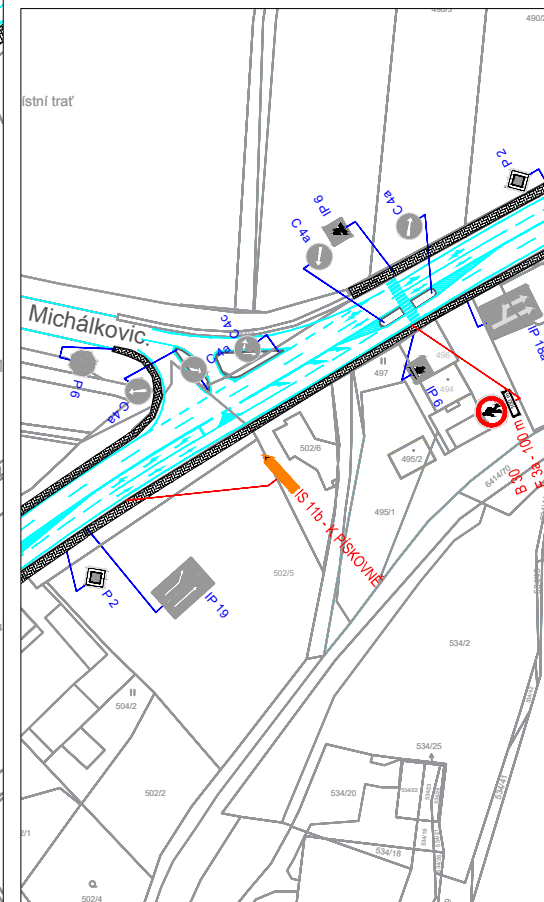

POPIS NÁVRHU PDZ :
JEDNÁ SE O OPRAVU CHODNÍKU S VÝMĚNOU OBRUB A DLAŽBY
ÚSEK OPRAVY V ETAPĚ JE V DÉLCE 300 M.
VJEZD NA UL. K PÍSKOVNĚ VEDENO PŘES UL. MICHÁLKOVICKÁ.
CHODCI BUDOU MÍT PŘÍSTUP NA ZASTÁVKY PŘES STÁVAJÍCÍ PŘECHOD.
CHODCI Z UL. KLIMŠOVA BUDOU VEDENI V UZÁVŘENÉM PRUHU NA PŘECHOD.

LEGENDA :

- ÚSEK OPRAVY CHODNÍKU
- NAVŘENÉ DZ
- E 13: MIMO VOZIDEL STAVBY Z 2 + VS typu 1
- STÁVAJÍCÍ DZ

Akce : Oprava chodníků včetně výměny kabelu VO u sil. I/59, k. ú. Petřvald - ÚSEK Č. 2

Příloha :
NÁVRH PDZ - ETAPA Č.5

AWT REKULTIVACE a.s.

Stupeň	PDZ	Číslo
Datum	ZÁŘÍ 2025	5
Měřítko	1 : 500	