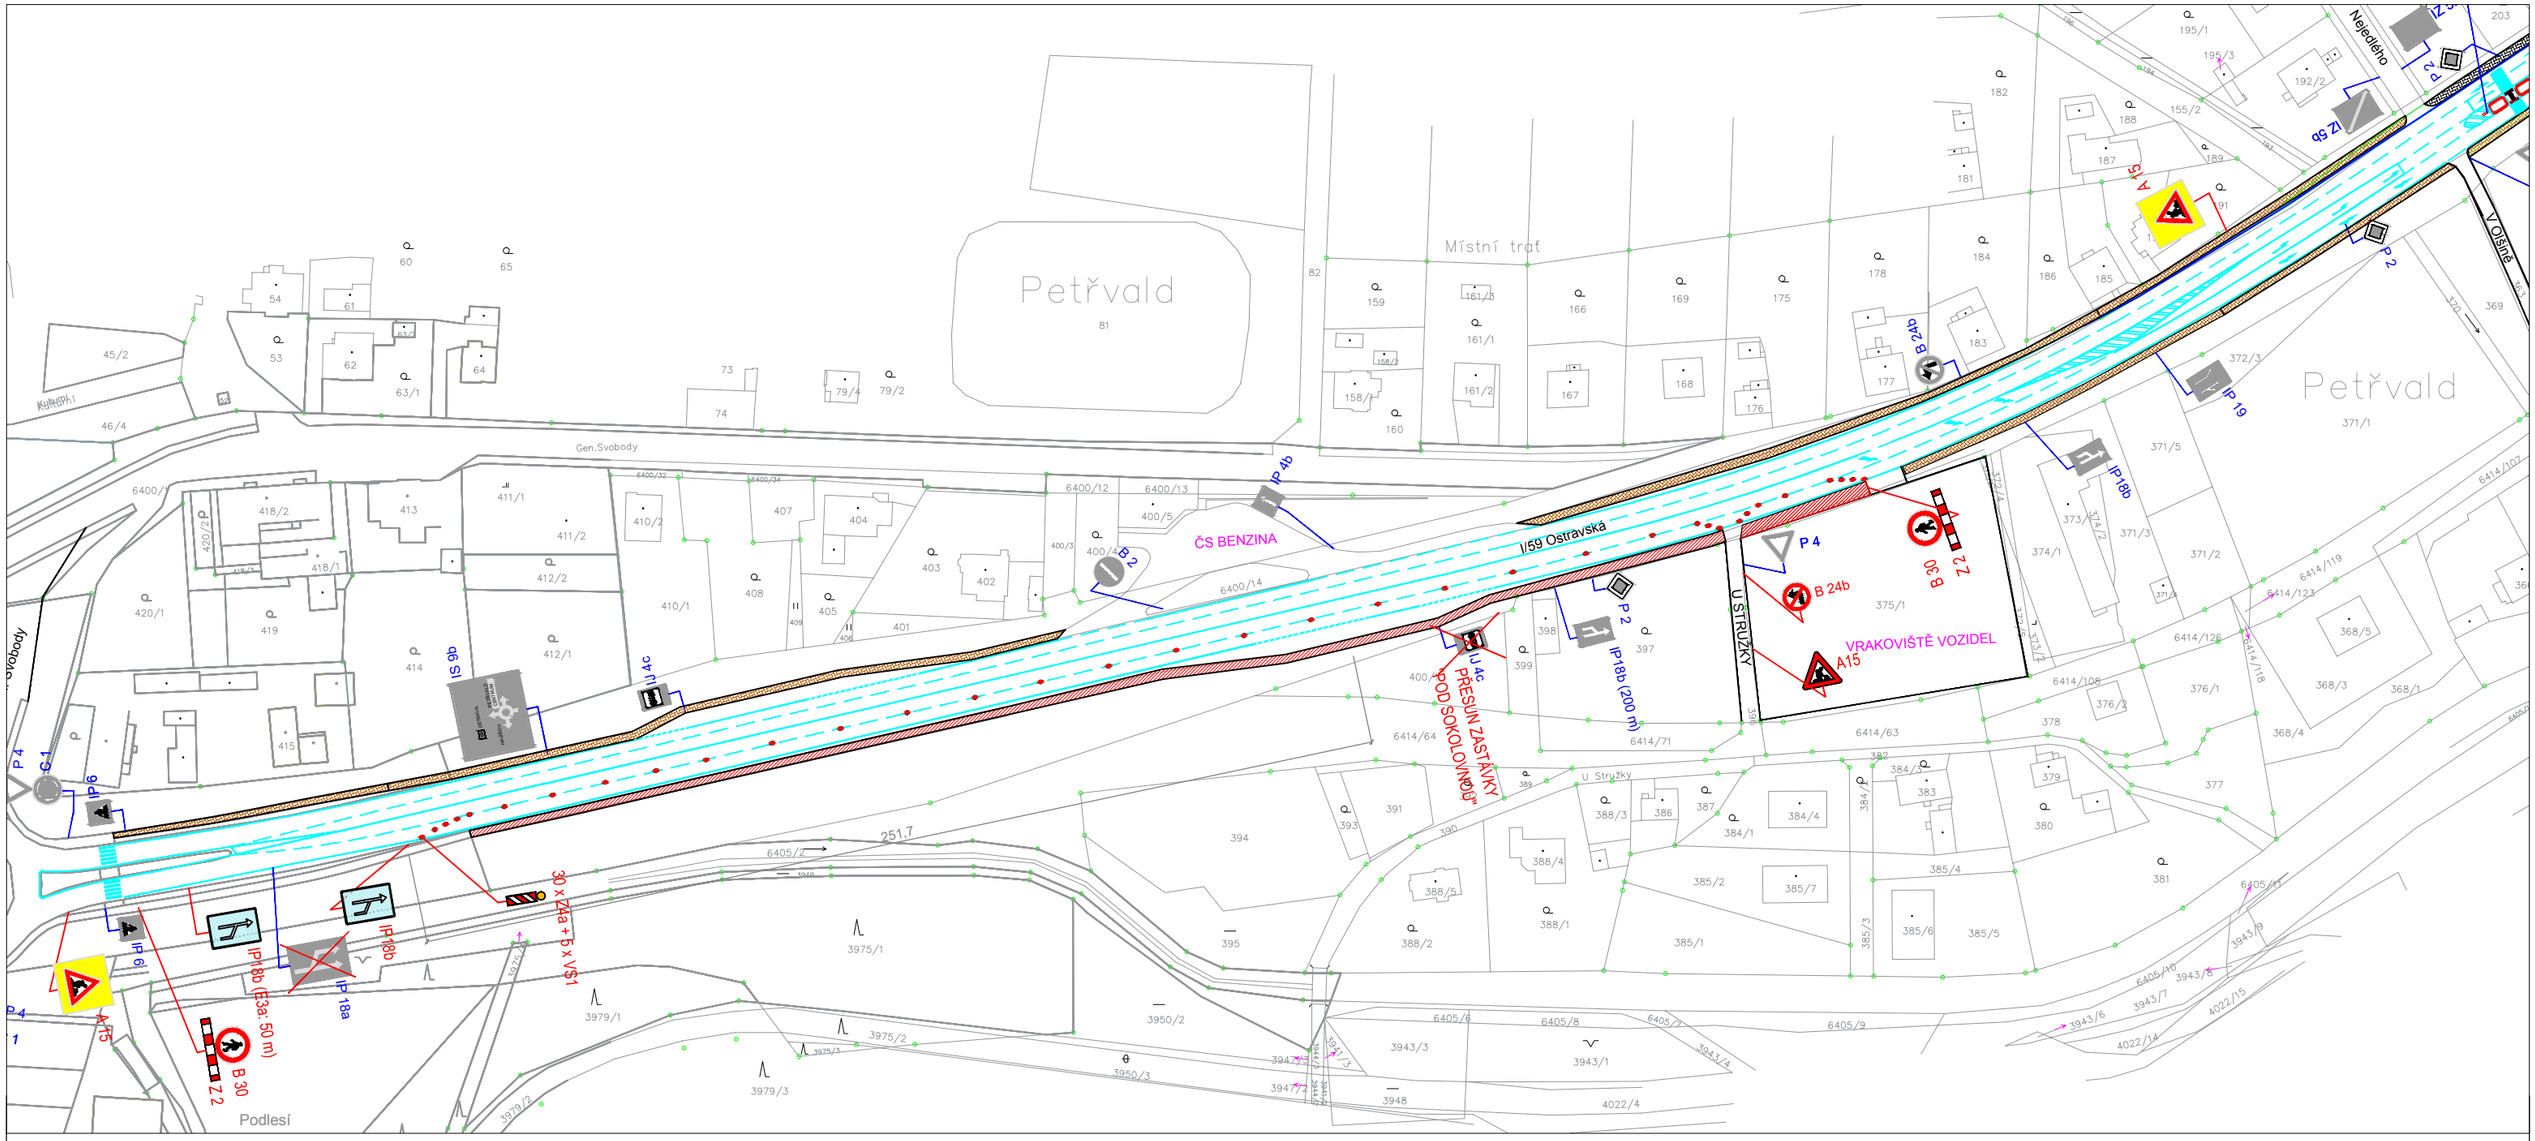

POZN :

- JEDNÁ SE O OPRAVU CHODNÍKU SPOLEČNĚ S OBRUBAMI A DLAŽBOU
- ÚSEK OPRAVY CHODNÍKU BUDE V DÉLCE CCA 380 M.
- ZASTÁVKA "POD SOKOLOVNOU" BUDE PŘESUNUTA NEBO DOČASNĚ ZRUŠENA
- PŘESUN ČI DOČASNÉ ZRUŠENÍ BUS BUDE PROJEDNÁN S DOPRAVCEM
- PŘÍJEZD A VÝJEZD K RD VŘDY UMOŽNĚN

LEGENDA :

- USEK OPRAVY CHODNÍKU
- STÁVAJÍCÍ DZ
- NAVRŽENÉ DZ
- ZRUŠENÉ STÁVAJÍCÍ DZ

Akce : **OPRAVA CHODNÍKŮ VČETNĚ VÝMĚNY KABELU VO U SILNICE I/59, k. ú. PETŘVALD - ÚSEK Č.4**	AWT REKULTIVACE a.s.	
Název výkresu : **SITUACE PDZ - ETAPA Č.1**	Stupeň: PDZ	Číslo výkresu **1**
	Datum: ČERVENEC 2025	
	Měřítko: 1:500	