


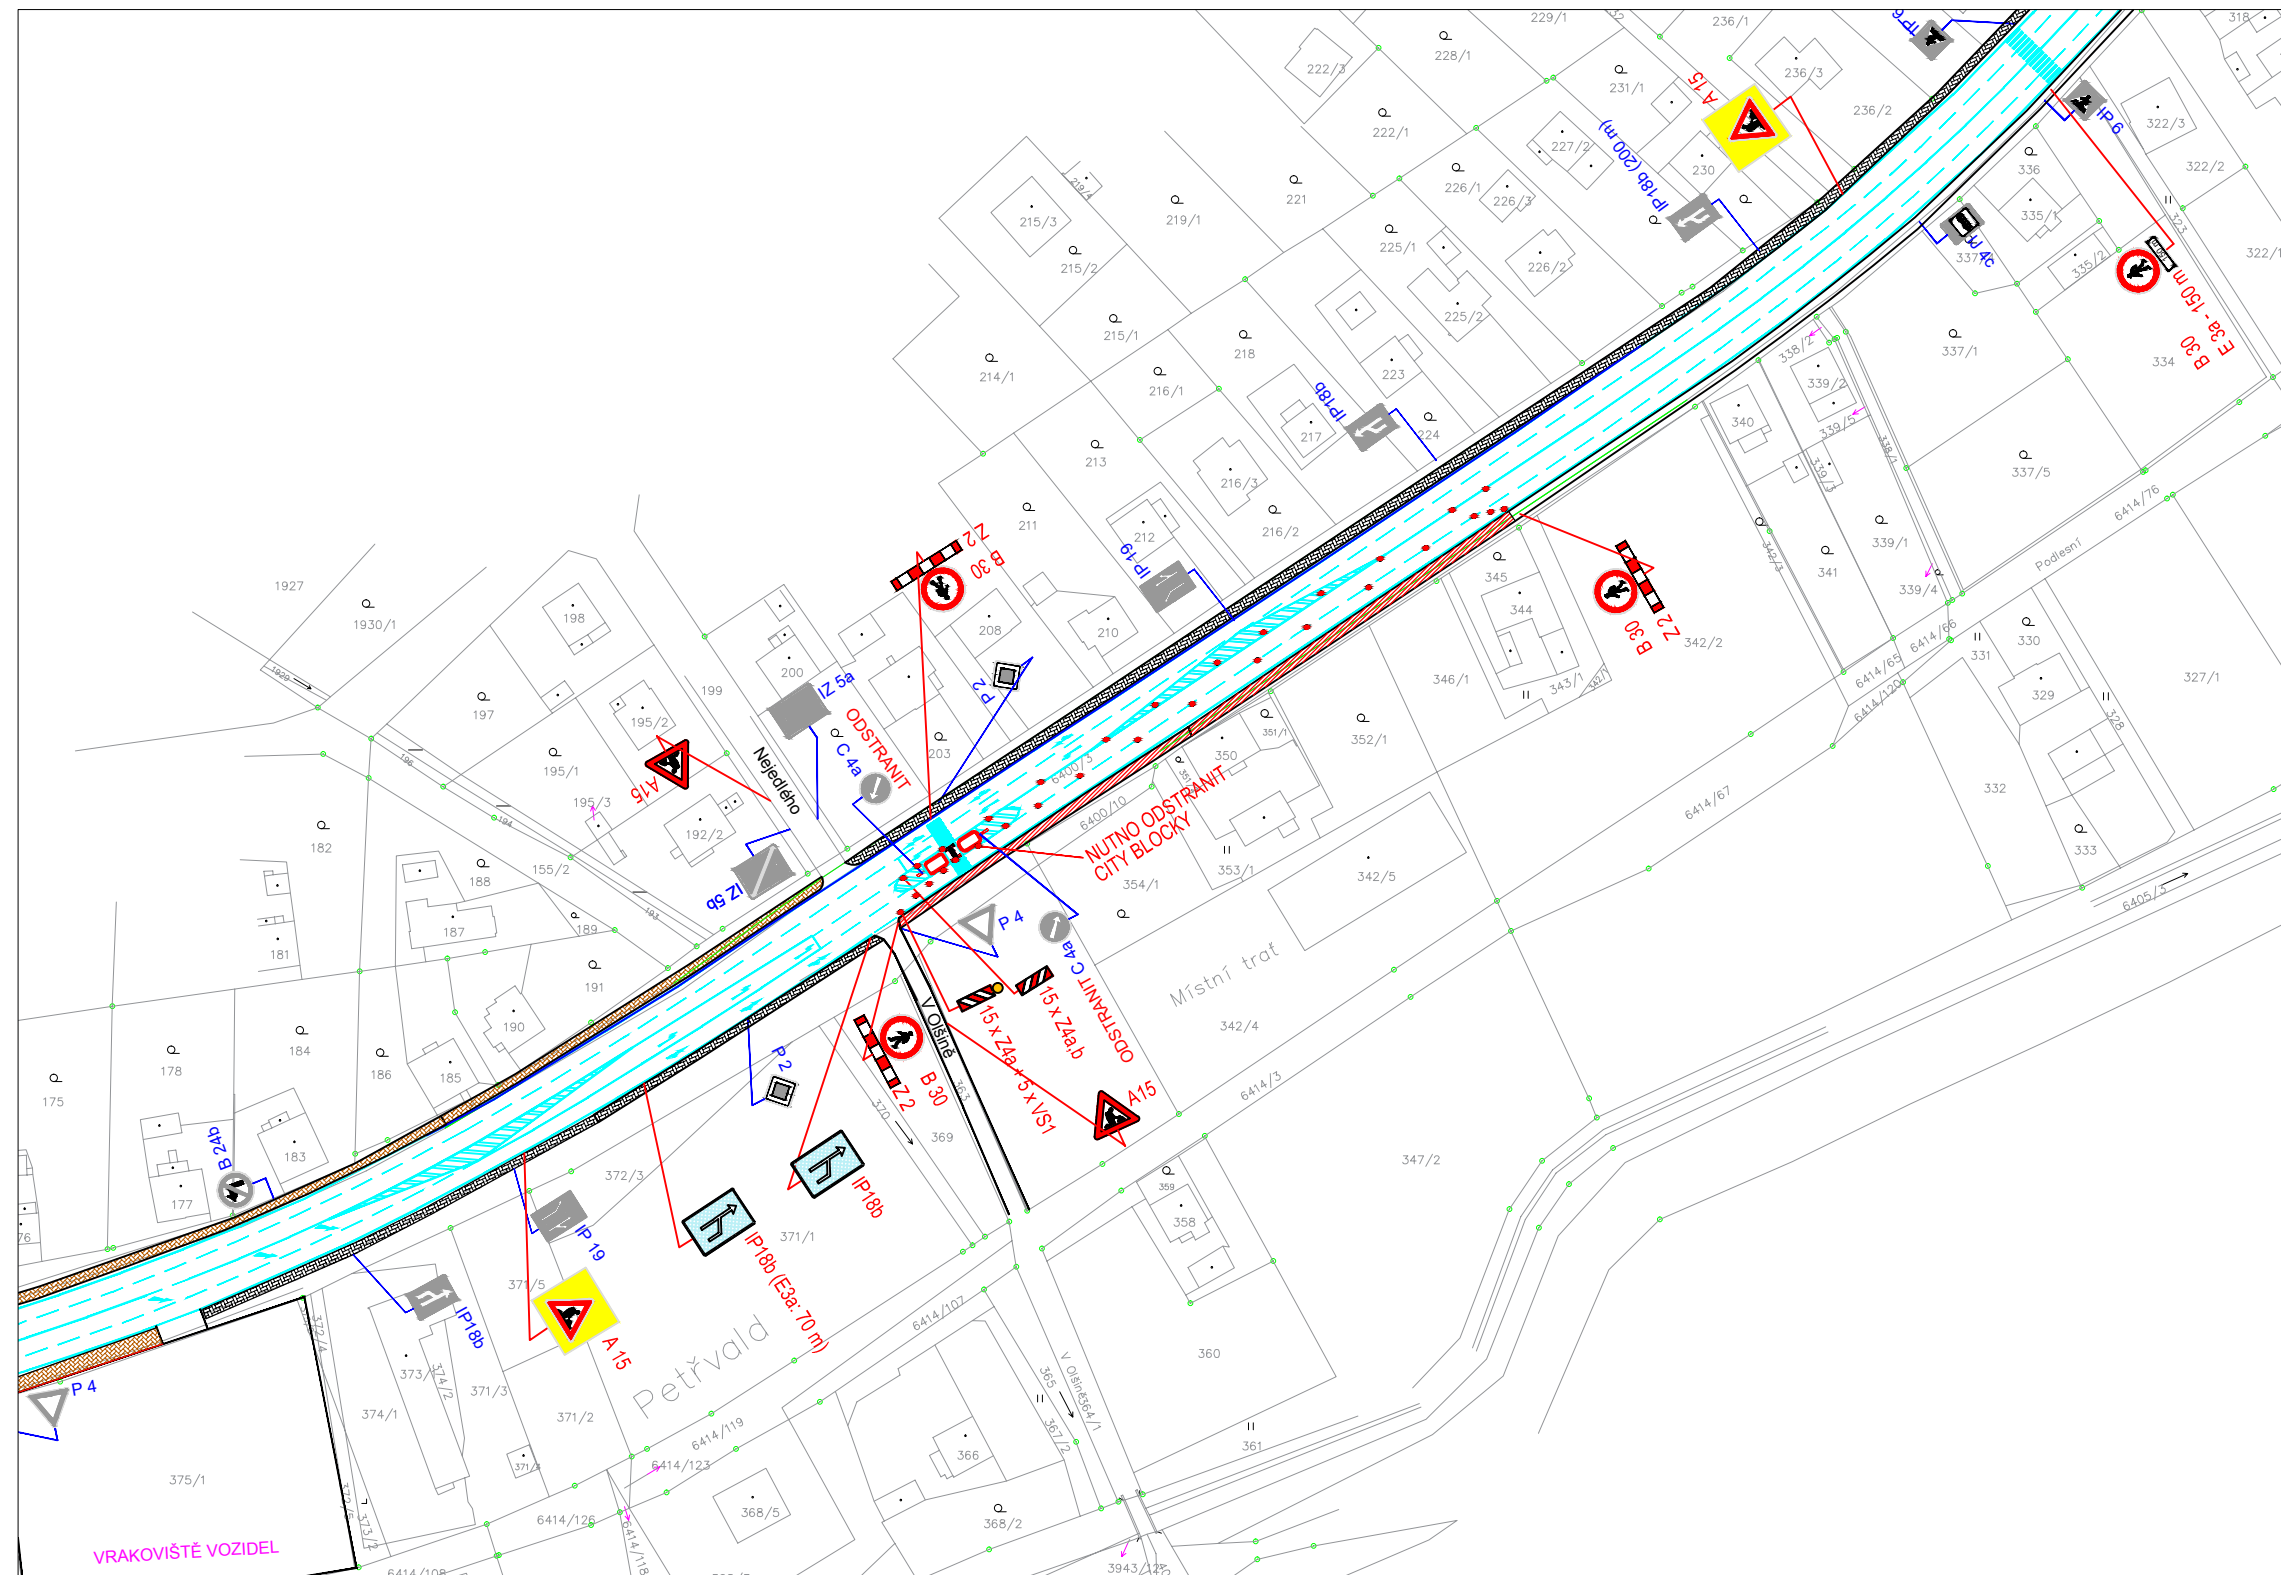

- JEDNÁ SE O OPRAVU CHODNÍKU SPOLEČNĚ S OBRUBAMI A DLAŽBOU
- ÚSEK OPRAVY CHODNÍKU BUDE V DÉLCE CCA 160 M.
- NUTNO ODSTRANIT CITY BLOCKY U PŘECHODU (DOČASNĚ ZRUŠEN)
- VÝJEZD A VJEZD K RD VŽDY ZAJIŠTĚN

	USEK OPRAVY CHODNÍKU
	STÁVAJÍCÍ DZ
	NAVRŽENÉ DZ
	ZRUŠENÉ STÁVAJÍCÍ DZ

Akce : OPRAVA CHODNÍKŮ VČETNĚ VÝMĚNY KABELU VO U SILNICE I/59, k. ú. PETŘVALD - ÚSEK Č.4		AWT REKULTIVACE a.s.	
Název výkresu : SITUACE PDZ - ETAPA Č.3	Stupeň	PDZ	Číslo výkresu 3
	Datum	ČERVENEC 2025	
	Měřítko	1:500	