
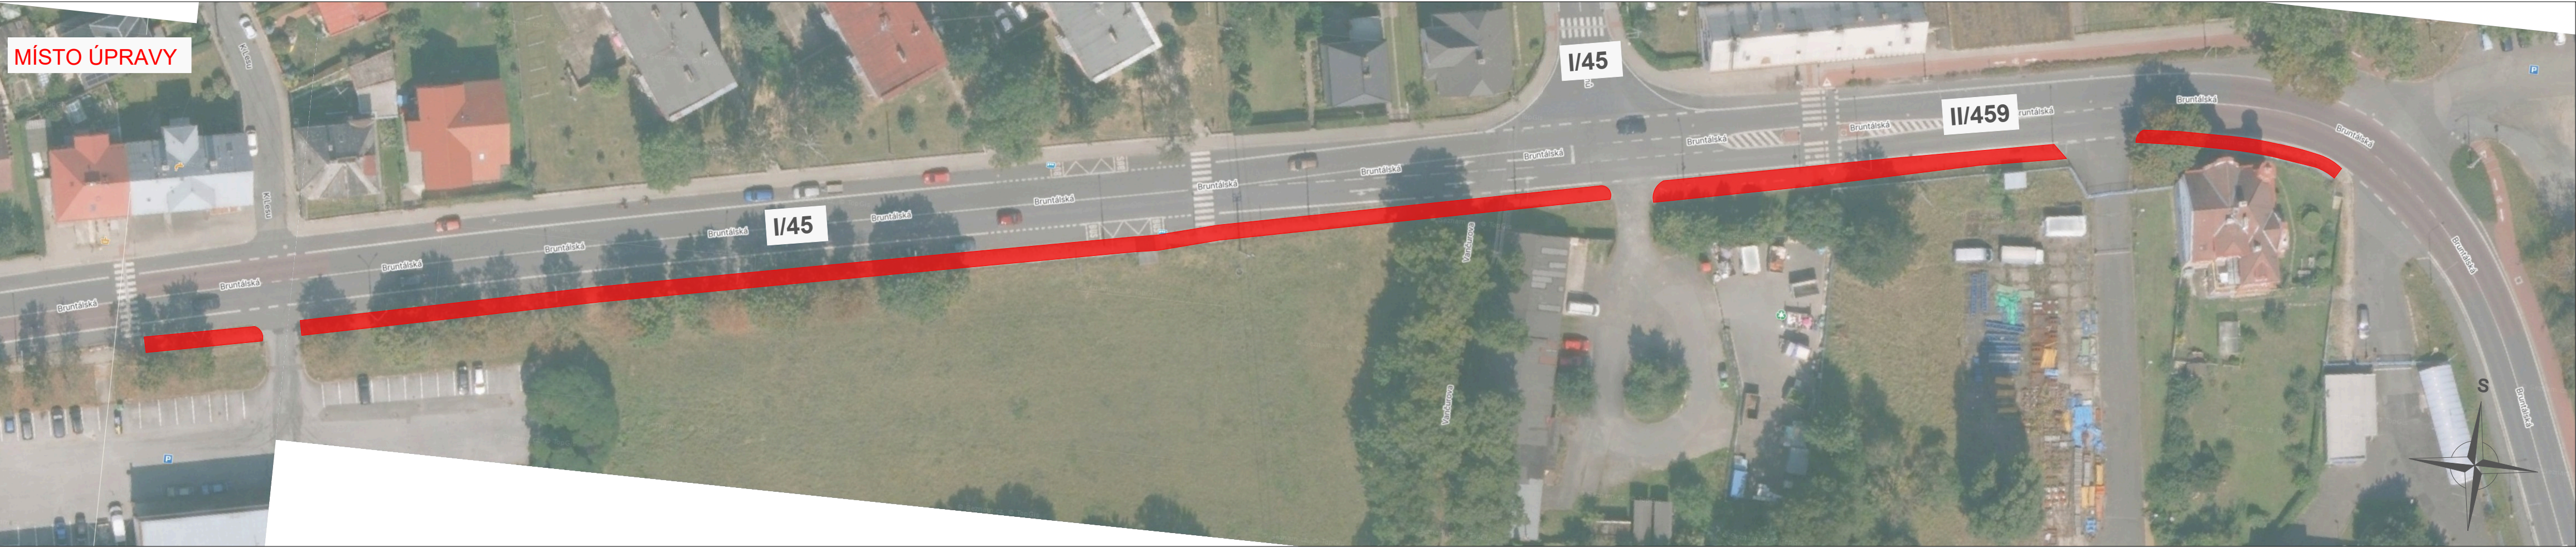


PRACOVNÍ MÍSTO

- pouze v chodníku, bez omezení jízdního pruhu komunikace,
- délka pracovního místa max. 30 m,
- průjezdní šířka kolem pracovního místa min. 2,75 m,
- v místě pracovního místa u přechodu pro chodce bude tento

přechod na obou stranách uzavřen pomocí přechodného dopravního značení Z2 a B30,

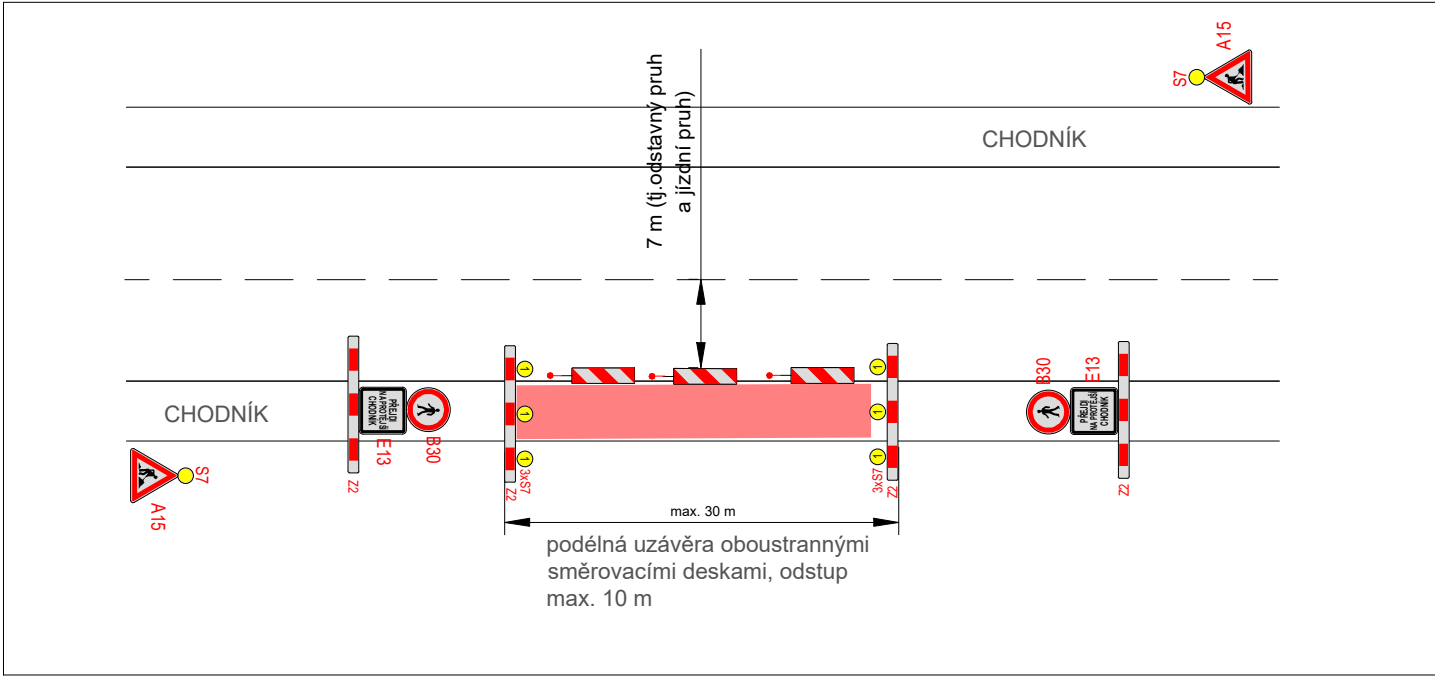

LEGENDA:	
	- operativní (pohyblivé) pracovní místo
	- navržené přechodné svislé dopravní značení
	- stávající svislé dopravní značení
	- zrušené stávající svislé dopravní značení

VYPRACOVALA ING. VERONIKA TOMKOVÁ	DATUM BŘEZEN 2026	Č. VÝKRESU 01
NÁZEV AKCE Krnov, ul. Bruntálská		
NÁZEV VÝKRESU PŘECHODNÉ DOPRAVNÍ ZNAČENÍ		

member of CIDEM HOLDING

Brantice 430, 793 93 Brantice
e-mail: info@znackymorava.cz