




KOORDINAČNÍ SITUACE

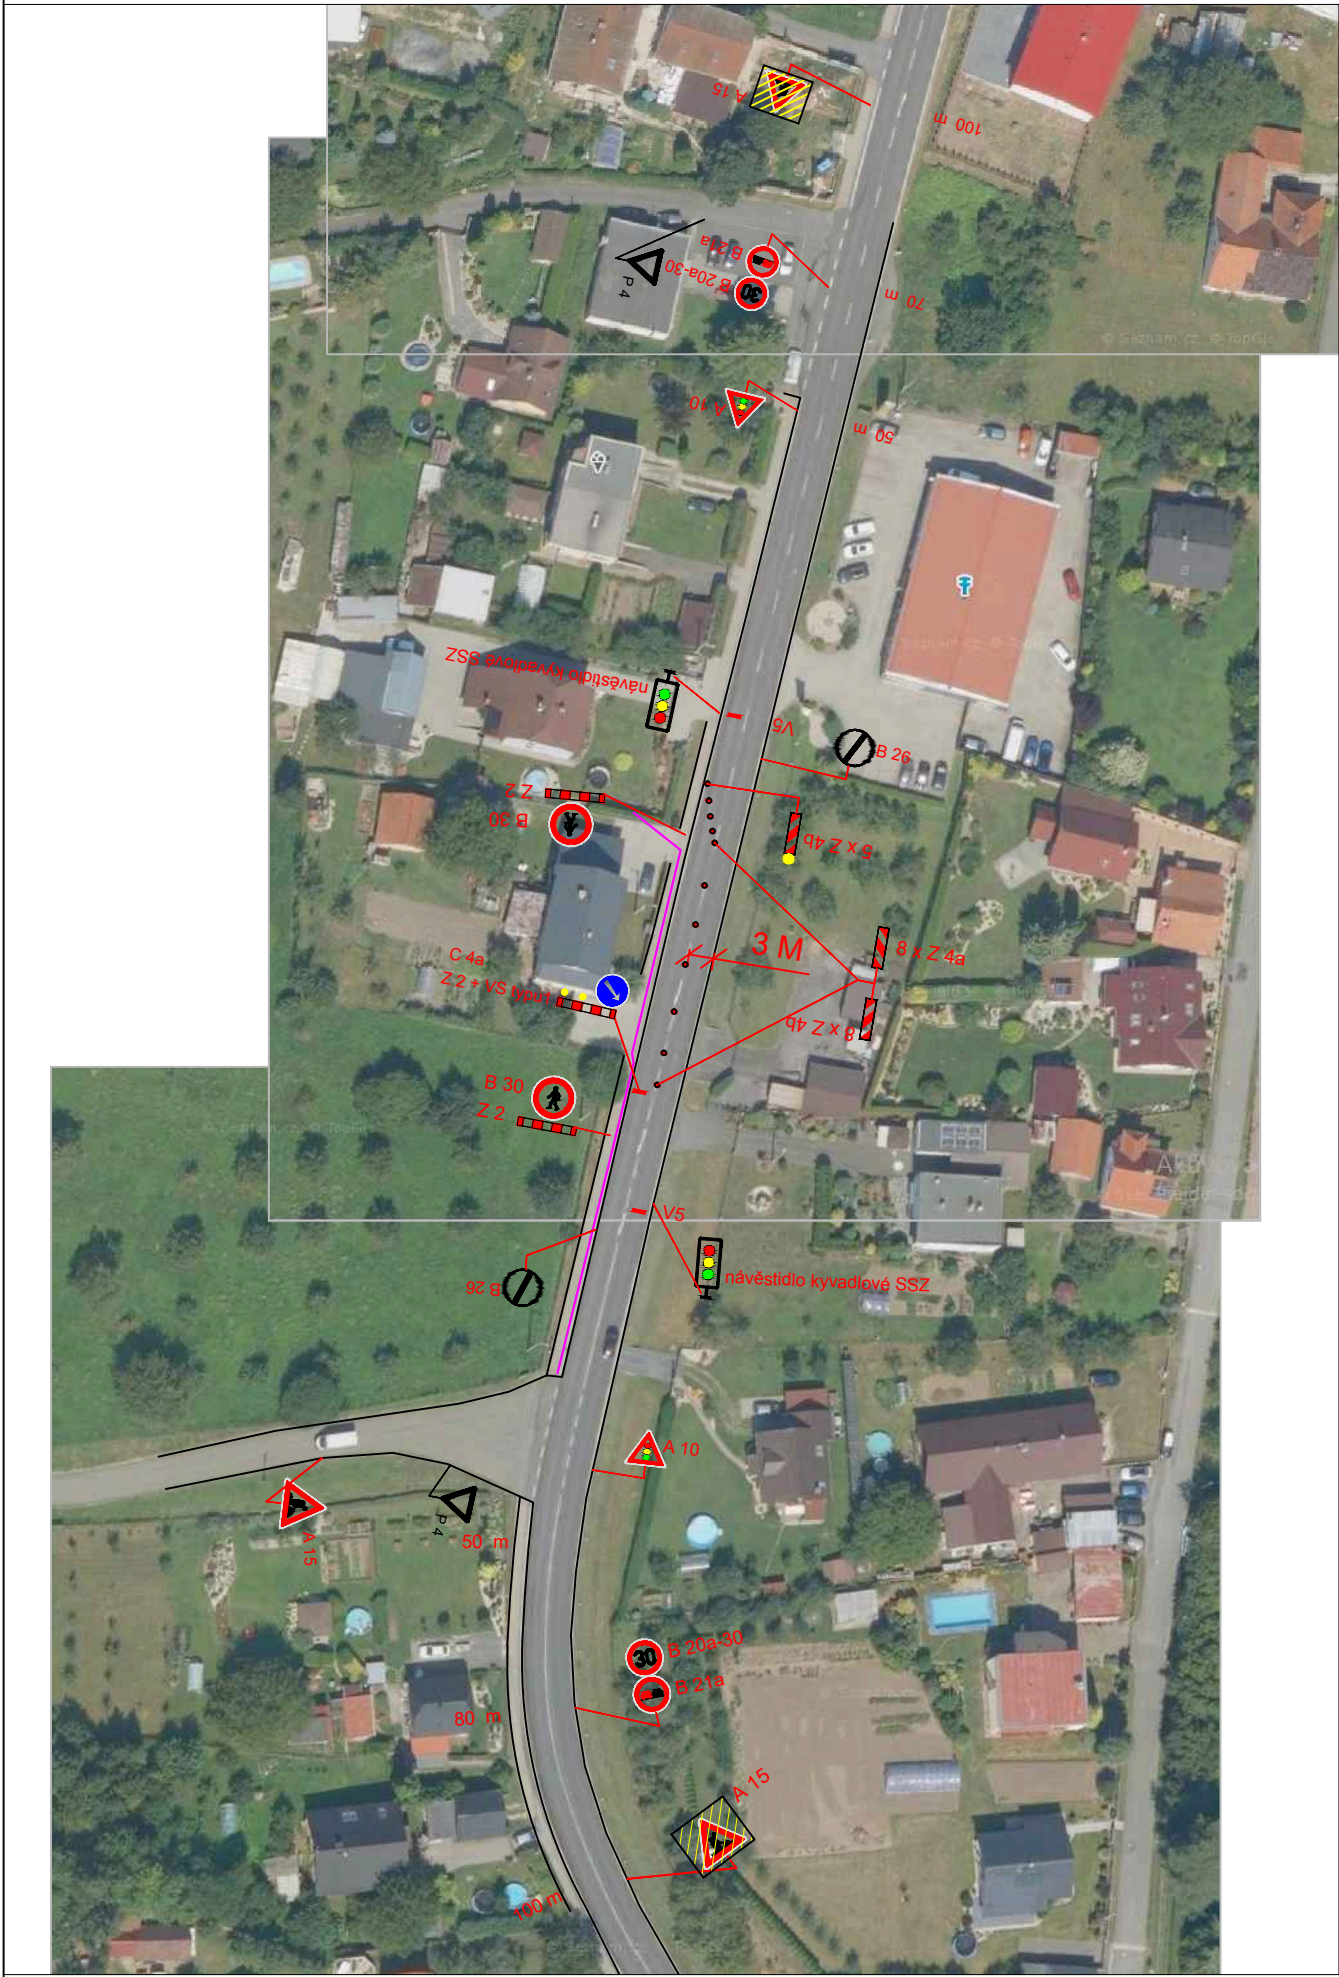

POPIS:
PROJEKT ŘEŠÍ VÝKOP KANALIZACE V KUNÍNĚ.
ETAPA ŘEŠÍ OMEZENÍ NA SIL. I/57 NA DÉLCE 50 M - ŘÍZENÍ NA SSZ. PRŮJEZD 3 M.

- LEGENDA :
- KANALIZACE TRASA
 - NAVRŽENÉ SVISLÉ DOPRAVNÍ ZNAČENÍ
 - B 1
 - E 13: MIMO VOZIDEL STAVBY
 - Z 2 + VS typu1
 - P 4 STÁVAJÍCÍ DZ

MÍSTO STAVBY: KUNÍN	VYPRACOVAL: K. KEDROŇ	DAVOZ ZNAČKY s.r.o. BÍTOV 109	
KRESLIL: K. KEDROŇ		DATUM: 1/2026	STUPEŇ: PDZ
INVESTOR: -	KUNÍN – DOPLNĚNÍ KANALIZACE		MĚŘÍTKO: -
STAVBA:			FORMÁT: A4: 2
VÝKRES:			ARCHIVNÍ Č.: -
DIO – 2. ETAPA		PŘÍLOHA Č.: 2	

Ověřovací doložka změny datového formátu dokumentu podle § 69a zákona č. 499/2004 Sb.

Změnou datového formátu se nepotvrzuje správnost a pravdivost údajů obsažených v dokumentu a jejich soulad s právními předpisy.
Vstupující dokument nebyl podepsán.

Typ vstupního dokumentu: .PDF
Otisk vstupního souboru: 9171F59C48B0FE5CEDF64AAA46D49472A43C0BE19F0521971EB26C9871C48272
Použitý algoritmus: SHA256_SBB 2.16.840.1.101.3.4.2.1

Subjekt, který změnu formátu dokumentu provedl:
Moravskoslezský kraj, 28. října 2771/117, 70200 Ostrava, posta@msk.cz

Datum vyhotovení ověřovací doložky:
10.2.2026

Jméno a příjmení osoby, která změnu formátu dokumentu provedla:
Moravskoslezský kraj