



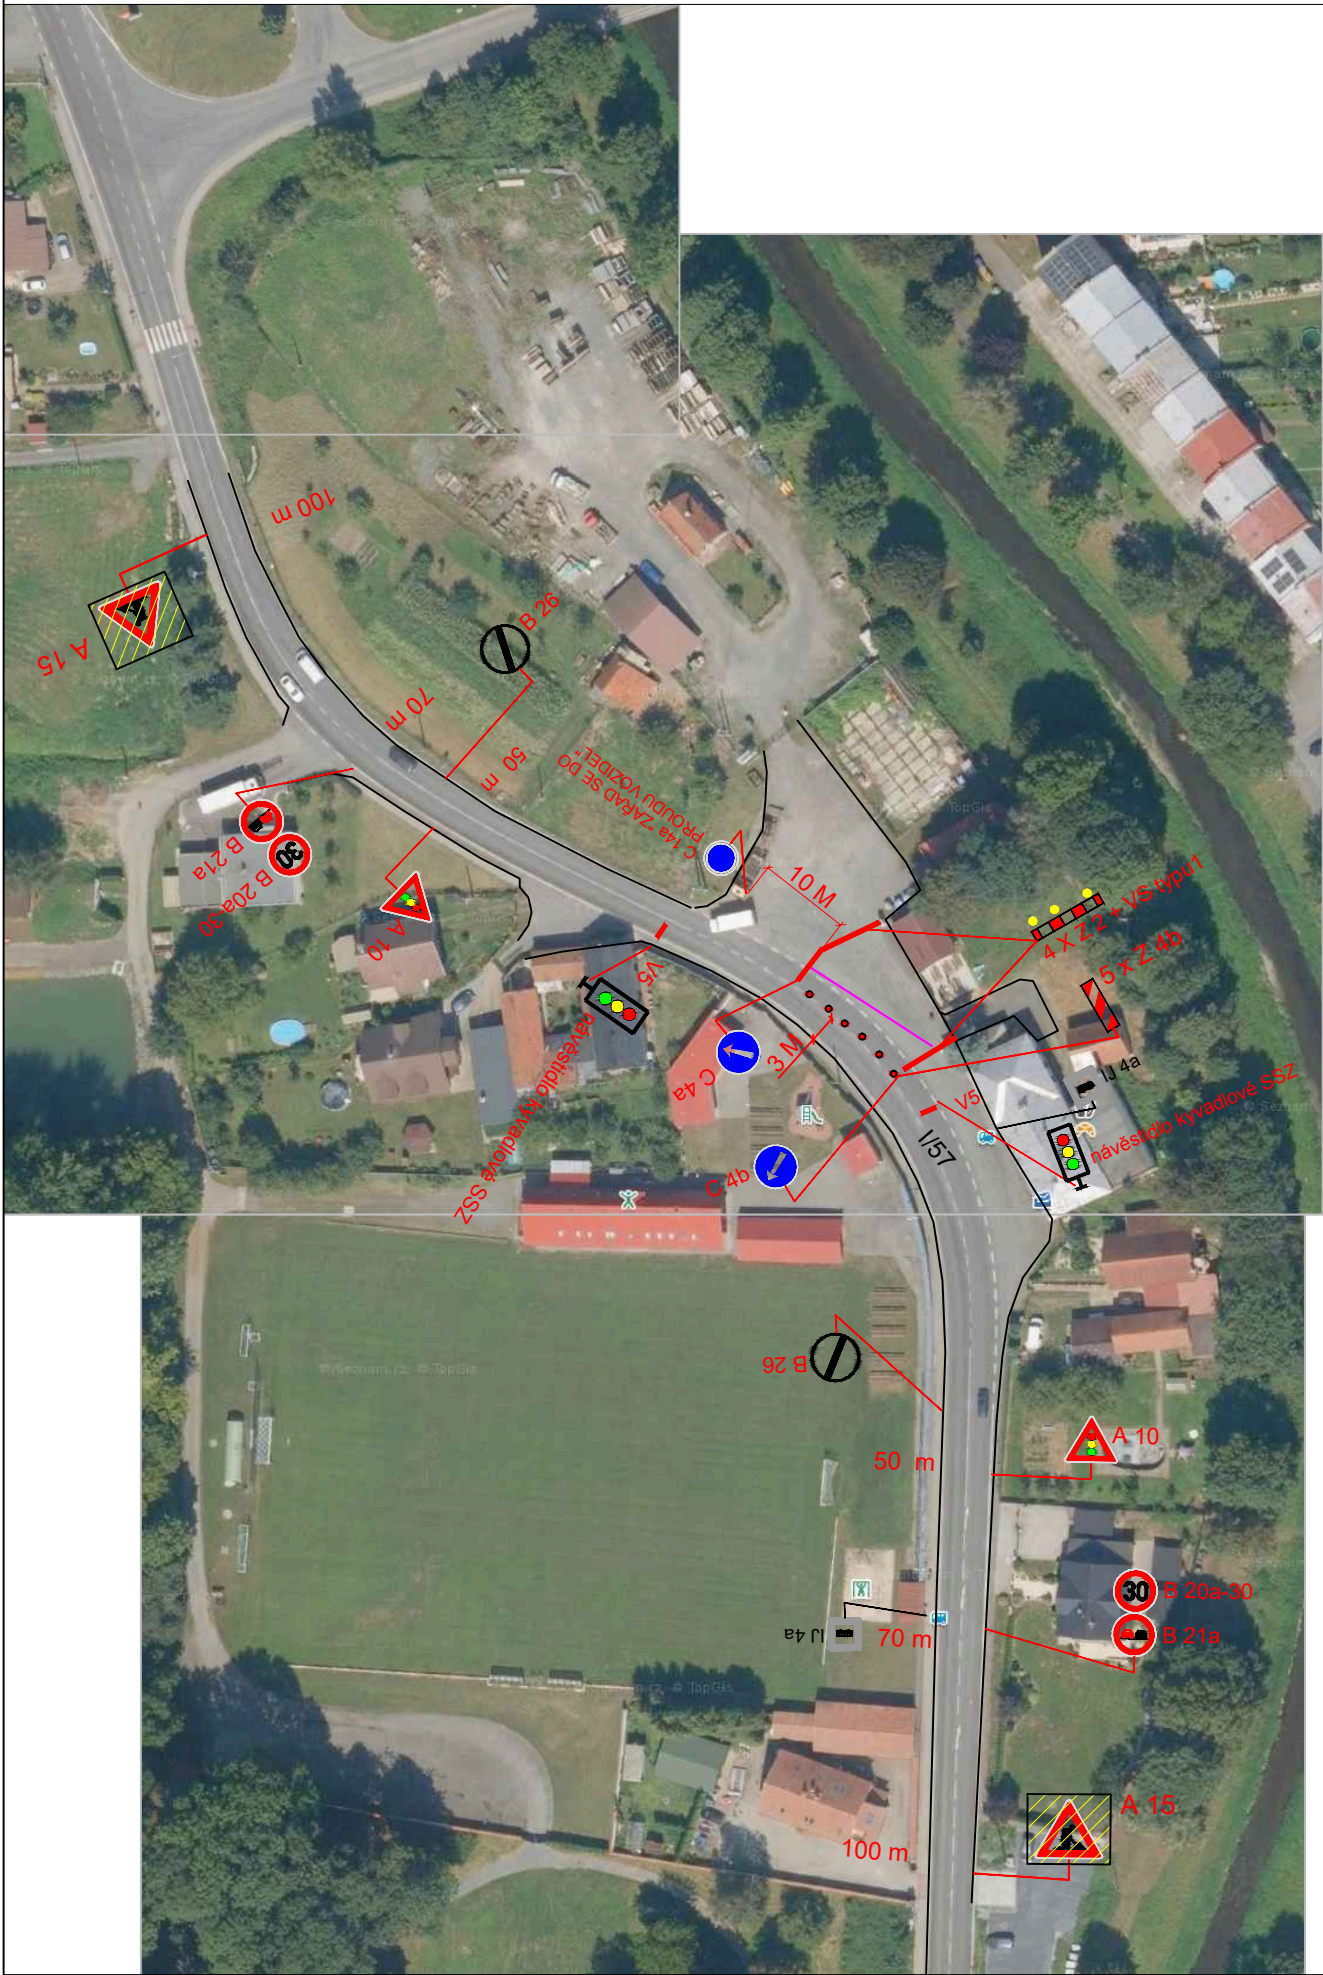

KOORDINAČNÍ SITUACE

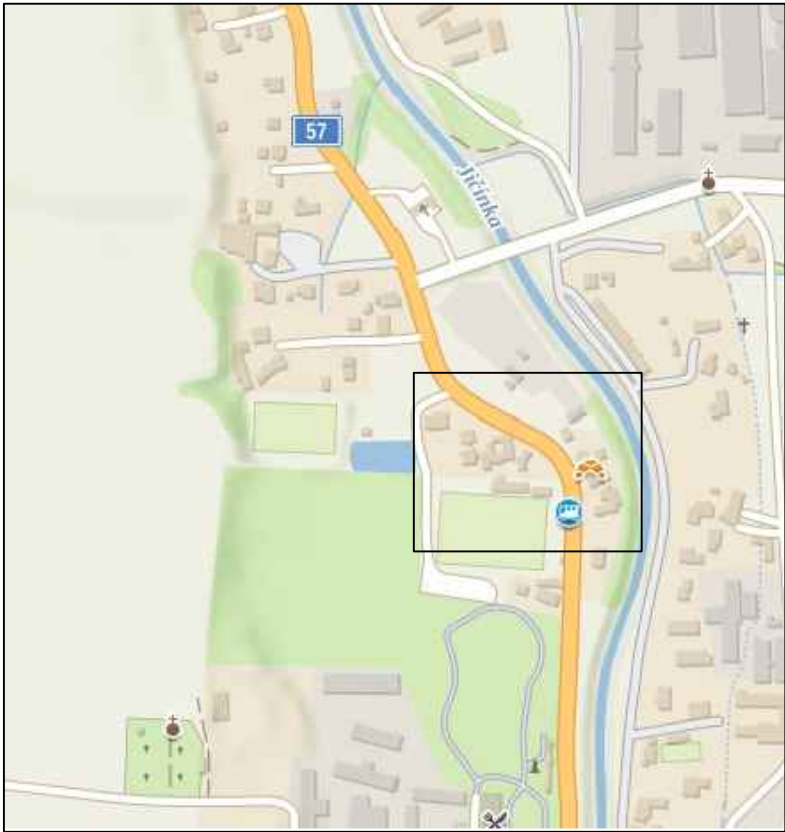

POPIS:
PROJEKT ŘEŠÍ VÝKOP KANALIZACE V KUNÍNĚ.
ETAPA ŘEŠÍ OMEZENÍ NA PLOŠE PŘED REST. "MYSLIVNA".
NA SIL. I/57 BUDE DOPRAVA ŘÍZENA KYVADLOVÝM SSZ - PRŮJEZD 3 M V OMEZENÍ.

- LEGENDA :
- KANALIZACE TRASA
 - NAVRŽENÉ SVISLÉ DOPRAVNÍ ZNAČENÍ
 - B 1
 - E 13: MIMO VOZIDEL STAVBY
 - Z 2 + VS typu 1
 - P 4
 - STÁVAJÍCÍ DZ

MÍSTO STAVBY: KUNÍN	VYPRACOVAL: K. KEDROŇ	DAVOZ ZNAČKY s.r.o. BÍTOV 109	
KRESLIL: K. KEDROŇ		DATUM: 1/2026	
INVESTOR: -		STUPEŇ: PDZ	
STAVBA: KUNÍN – DOPLNĚNÍ KANALIZACE		MĚŘÍTKO: -	
		FORMÁT: A4: 2	
VÝKRES: DIO – 4. ETAPA		ARCHIVNÍ Č.: -	PŘÍLOHA Č.: 4

Ověřovací doložka změny datového formátu dokumentu podle § 69a zákona č. 499/2004 Sb.

Změnou datového formátu se nepotvrzuje správnost a pravdivost údajů obsažených v dokumentu a jejich soulad s právními předpisy.
Vstupující dokument nebyl podepsán.

Typ vstupního dokumentu: .PDF
Otisk vstupního souboru: B6030DC92B0B3971F1E90BE5ECBBB5E119AFEB6E944E017A6B6BA284216EFD17
Použitý algoritmus: SHA256_SBB 2.16.840.1.101.3.4.2.1

Subjekt, který změnu formátu dokumentu provedl:

Moravskoslezský kraj, 28. října 2771/117, 70200 Ostrava, posta@msk.cz

Datum vyhotovení ověřovací doložky:

10.2.2026

Jméno a příjmení osoby, která změnu formátu dokumentu provedla:

Moravskoslezský kraj