



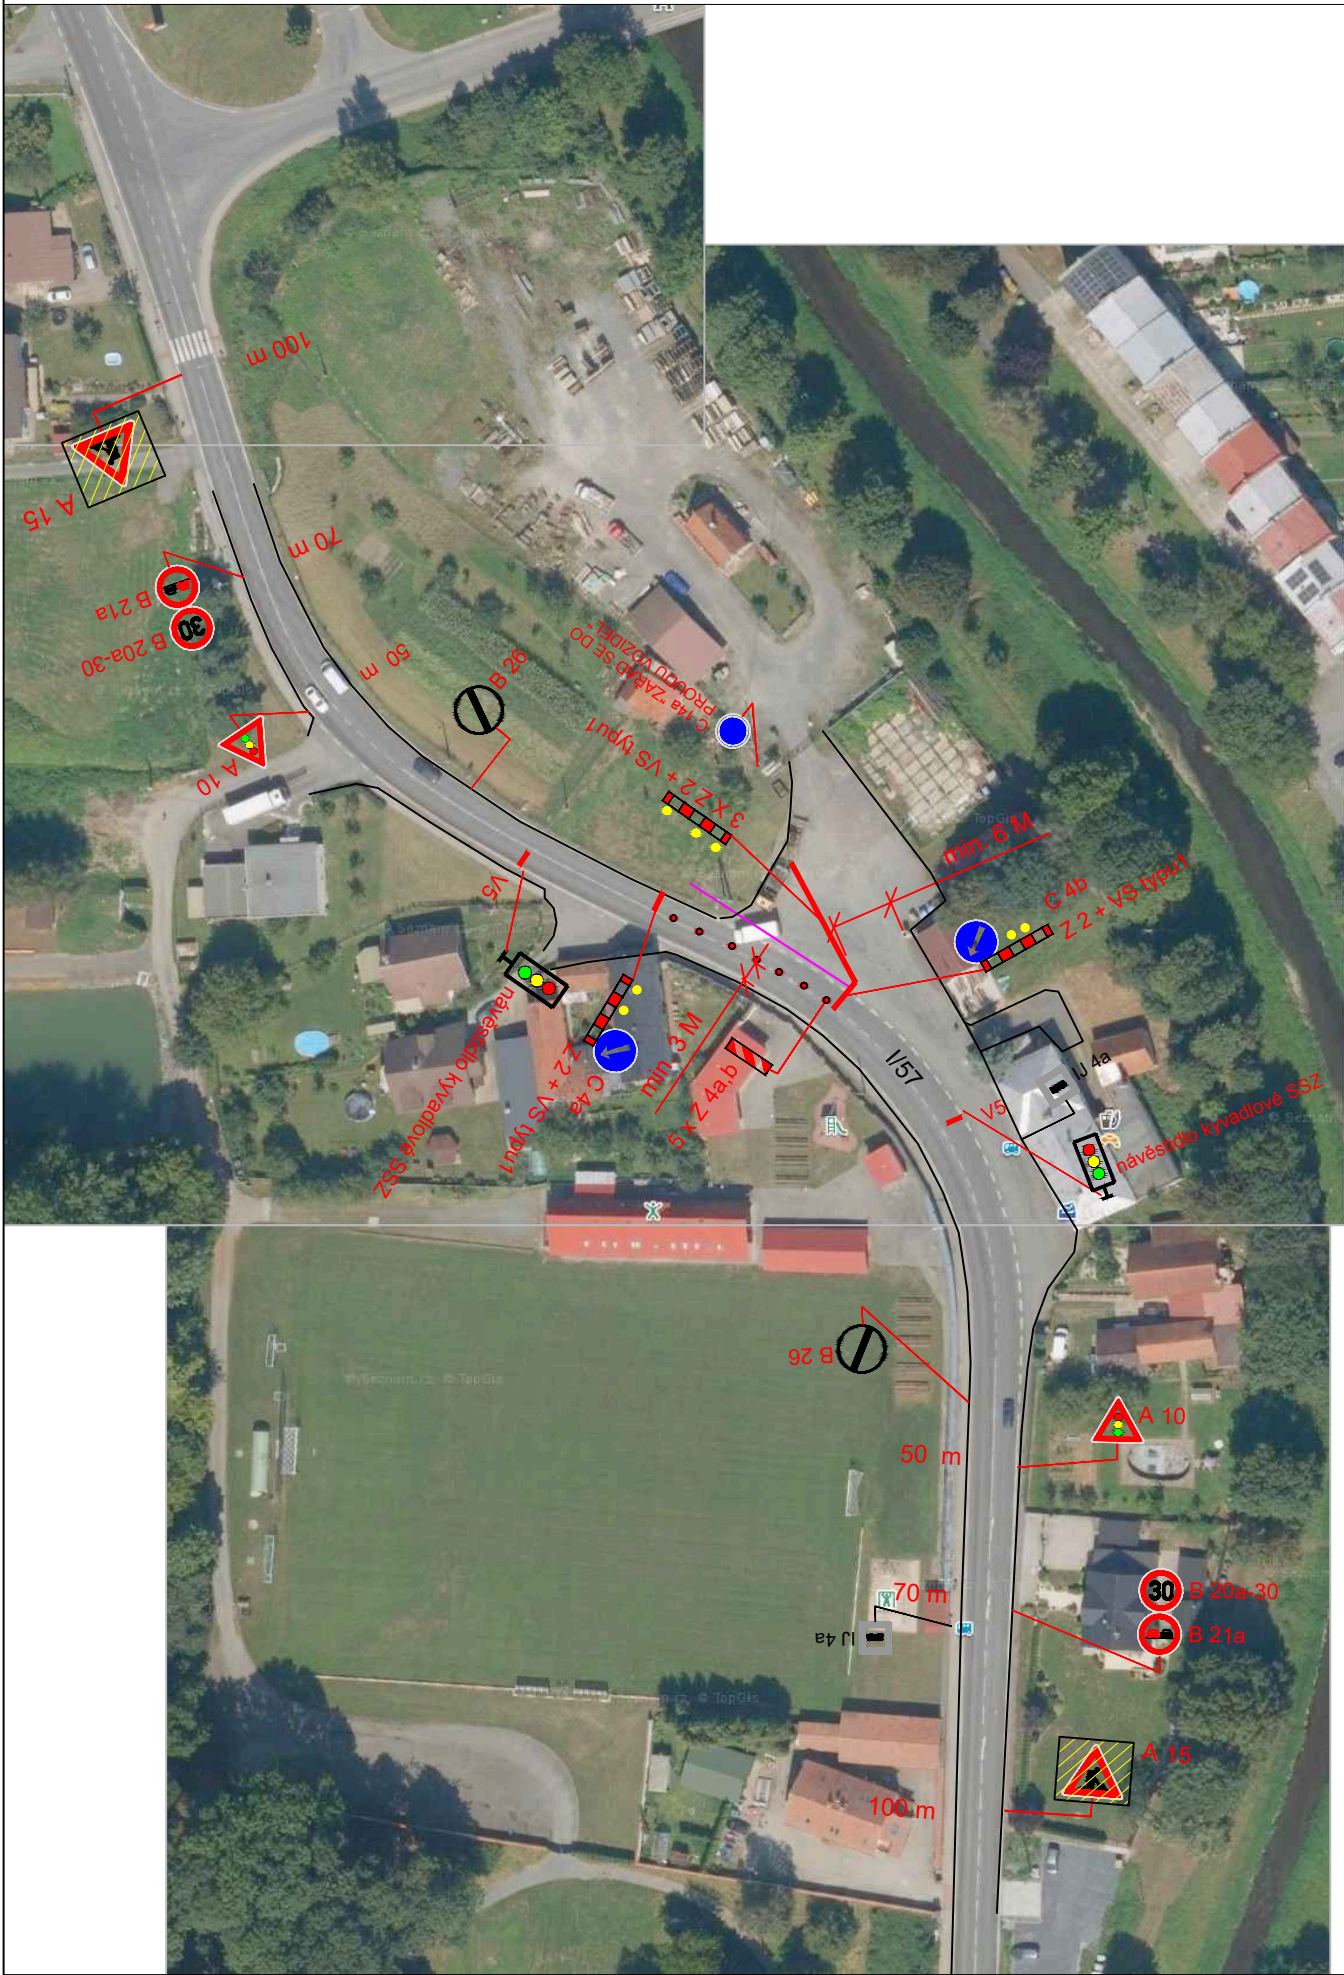

KOORDINAČNÍ SITUACE

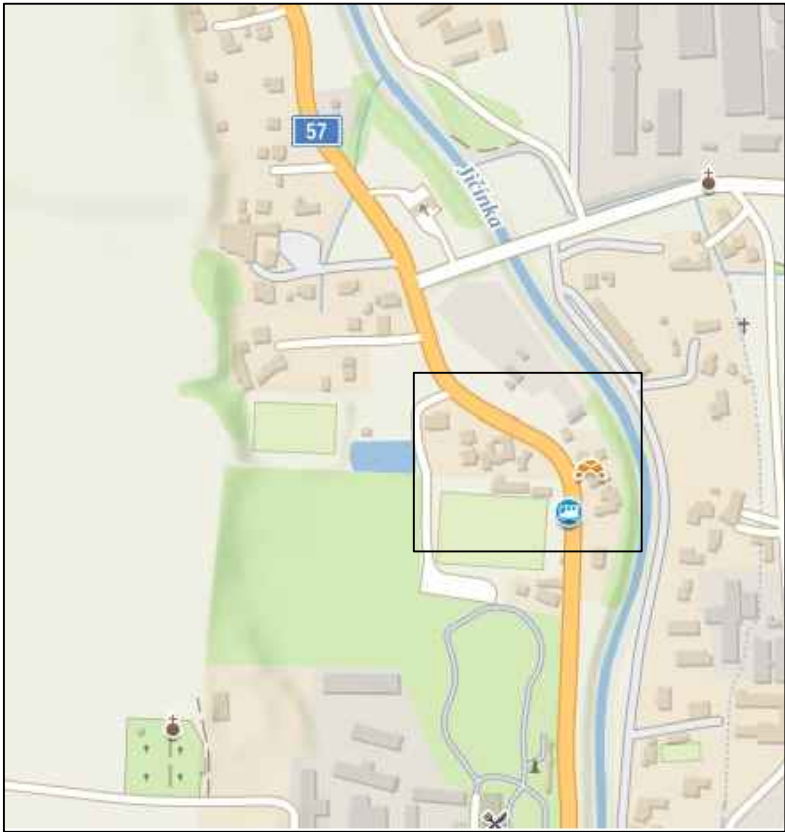

POPIS:
PROJEKT ŘEŠÍ VÝKOP KANALIZACE V KUNÍNĚ.
ETAPA ŘEŠÍ OMEZENÍ NA PLOŠE PŘED REST. "MYSLIVNA".
PRŮJEZD NA SIL. I/57 ŘÍZEN KYVADLOVÝM SSZ - PRŮJEZD 3 M.

- LEGENDA :
- KANALIZACE TRASA
 - NAVRŽENÉ SVISLÉ DOPRAVNÍ ZNAČENÍ
 - B 1
 - E 13: MIMO VOZIDEL STAVBY
 - Z 2 + VS typ1
 - P 4 STÁVAJÍCÍ DZ

MÍSTO STAVBY: KUNÍN	VYPRACOVAL: K. KEDROŇ	DAVOZ ZNAČKY s.r.o.
KRESLIL: K. KEDROŇ		BÍTOV 109
INVESTOR: -		DATUM: 1/2026
STAVBA: KUNÍN – DOPLNĚNÍ KANALIZACE		STUPEŇ: PDZ
		MĚŘÍTKO: -
		FORMÁT: A4: 2
VÝKRES: DIO – 5. ETAPA		ARCHIVNÍ Č.: -
		PŘÍLOHA Č.: 5

Ověřovací doložka změny datového formátu dokumentu podle § 69a zákona č. 499/2004 Sb.

Změnou datového formátu se nepotvrzuje správnost a pravdivost údajů obsažených v dokumentu a jejich soulad s právními předpisy.
Vstupující dokument nebyl podepsán.

Typ vstupního dokumentu: .PDF
Otisk vstupního souboru: 7AA377134ACBC1A7ACF10420006E52E19875C87B16D3C5A742A24EE6D9779615
Použitý algoritmus: SHA256_SBB 2.16.840.1.101.3.4.2.1

Subjekt, který změnu formátu dokumentu provedl:
Moravskoslezský kraj, 28. října 2771/117, 70200 Ostrava, posta@msk.cz

Datum vyhotovení ověřovací doložky:
10.2.2026

Jméno a příjmení osoby, která změnu formátu dokumentu provedla:
Moravskoslezský kraj