



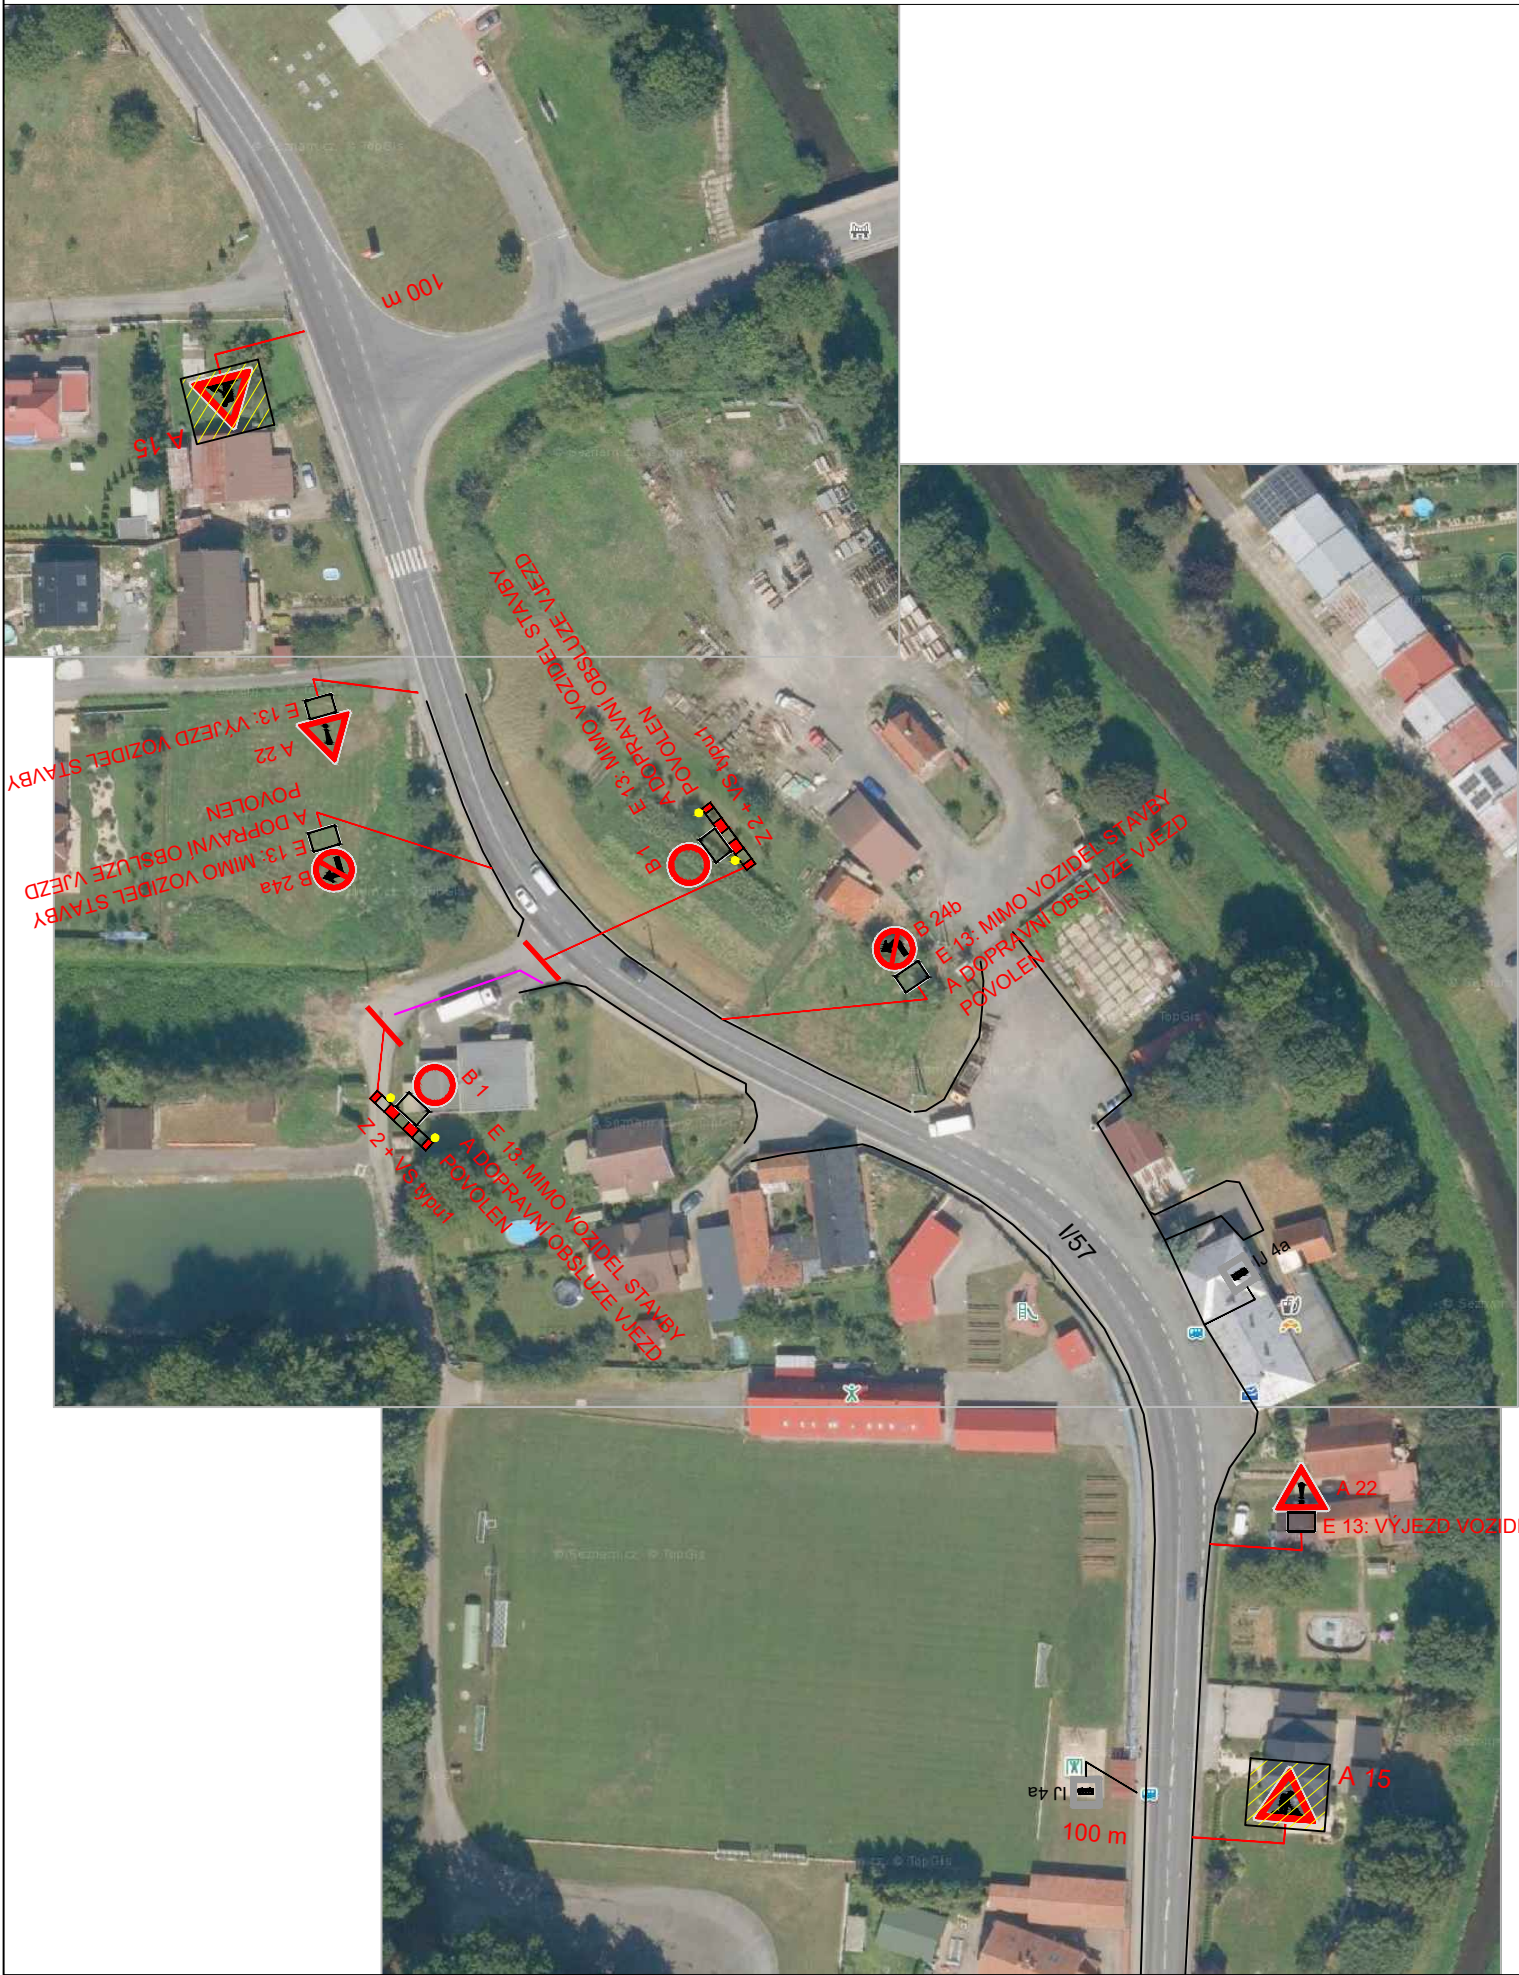

KOORDINAČNÍ SITUACE

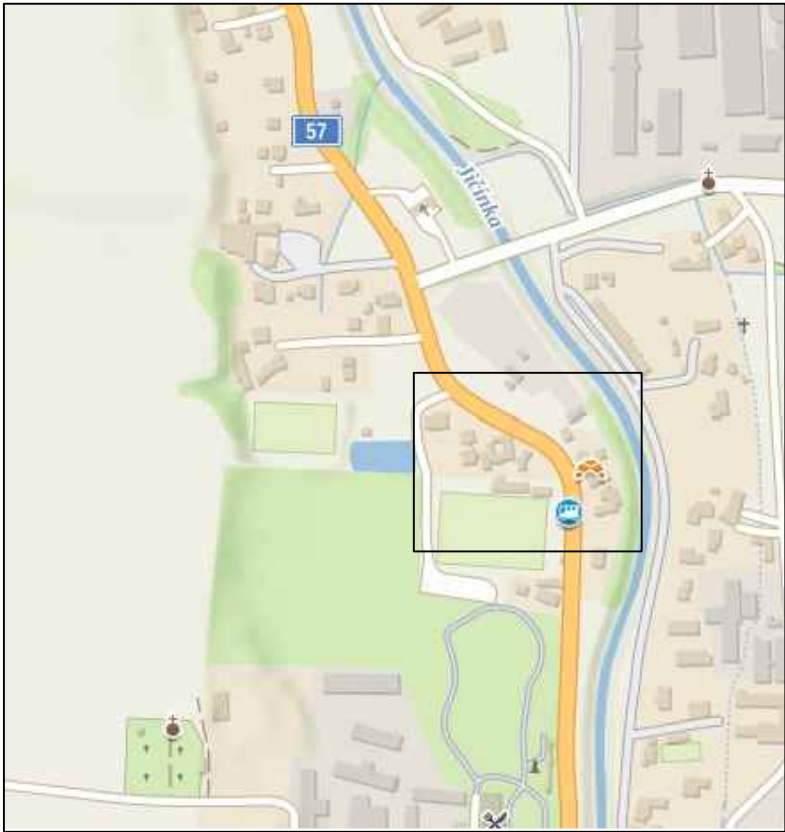

POPIS:

PROJEKT ŘEŠÍ VÝKOP KANALIZACE V KUNÍNĚ.
ETAPA ŘEŠÍ UZAVÍRKU PŘÍJEZDOVÁ KOMUNIKACE KE HŘIŠTI. STAVBA UMOŽNÍ PŘÍJEZD
DOPRAVNÍ OBSLUŽE A VOZIDLŮM STAVBY.

LEGENDA :

-  KANALIZACE TRASA
-  NAVRŽENÉ SVISLÉ DOPRAVNÍ ZNAČENÍ
-  E 13: MIMO VOZIDEL STAVBY
-  Z 2 + VS typ1
-  STÁVAJÍCÍ DZ

MÍSTO STAVBY: KUNÍN	VYPRACOVAL: K. KEDROŇ	DAVOZ ZNAČKY s.r.o. BÍTOV 109	
KRESLIL: K. KEDROŇ		DATUM: 1/2026	STUPEŇ: PDZ
INVESTOR: -	KUNÍN – DOPLNĚNÍ KANALIZACE		MĚŘÍTKO: -
STAVBA:			FORMÁT A4: 2
VÝKRES:			ARCHIVNÍ Č.: -
DIO – 7. ETAPA		PŘÍLOHA Č.: 7	

Ověřovací doložka změny datového formátu dokumentu podle § 69a zákona č. 499/2004 Sb.

Změnou datového formátu se nepotvrzuje správnost a pravdivost údajů obsažených v dokumentu a jejich soulad s právními předpisy.
Vstupující dokument nebyl podepsán.

Typ vstupního dokumentu: .PDF
Otisk vstupního souboru: 2EFD4971AC095A81532D44DE0183613316EE8DCA35ABE202ABD0CC5BBA09FAF4
Použitý algoritmus: SHA256_SBB 2.16.840.1.101.3.4.2.1

Subjekt, který změnu formátu dokumentu provedl:

Moravskoslezský kraj, 28. října 2771/117, 70200 Ostrava, posta@msk.cz

Datum vyhotovení ověřovací doložky:

10.2.2026

Jméno a příjmení osoby, která změnu formátu dokumentu provedla:

Moravskoslezský kraj