
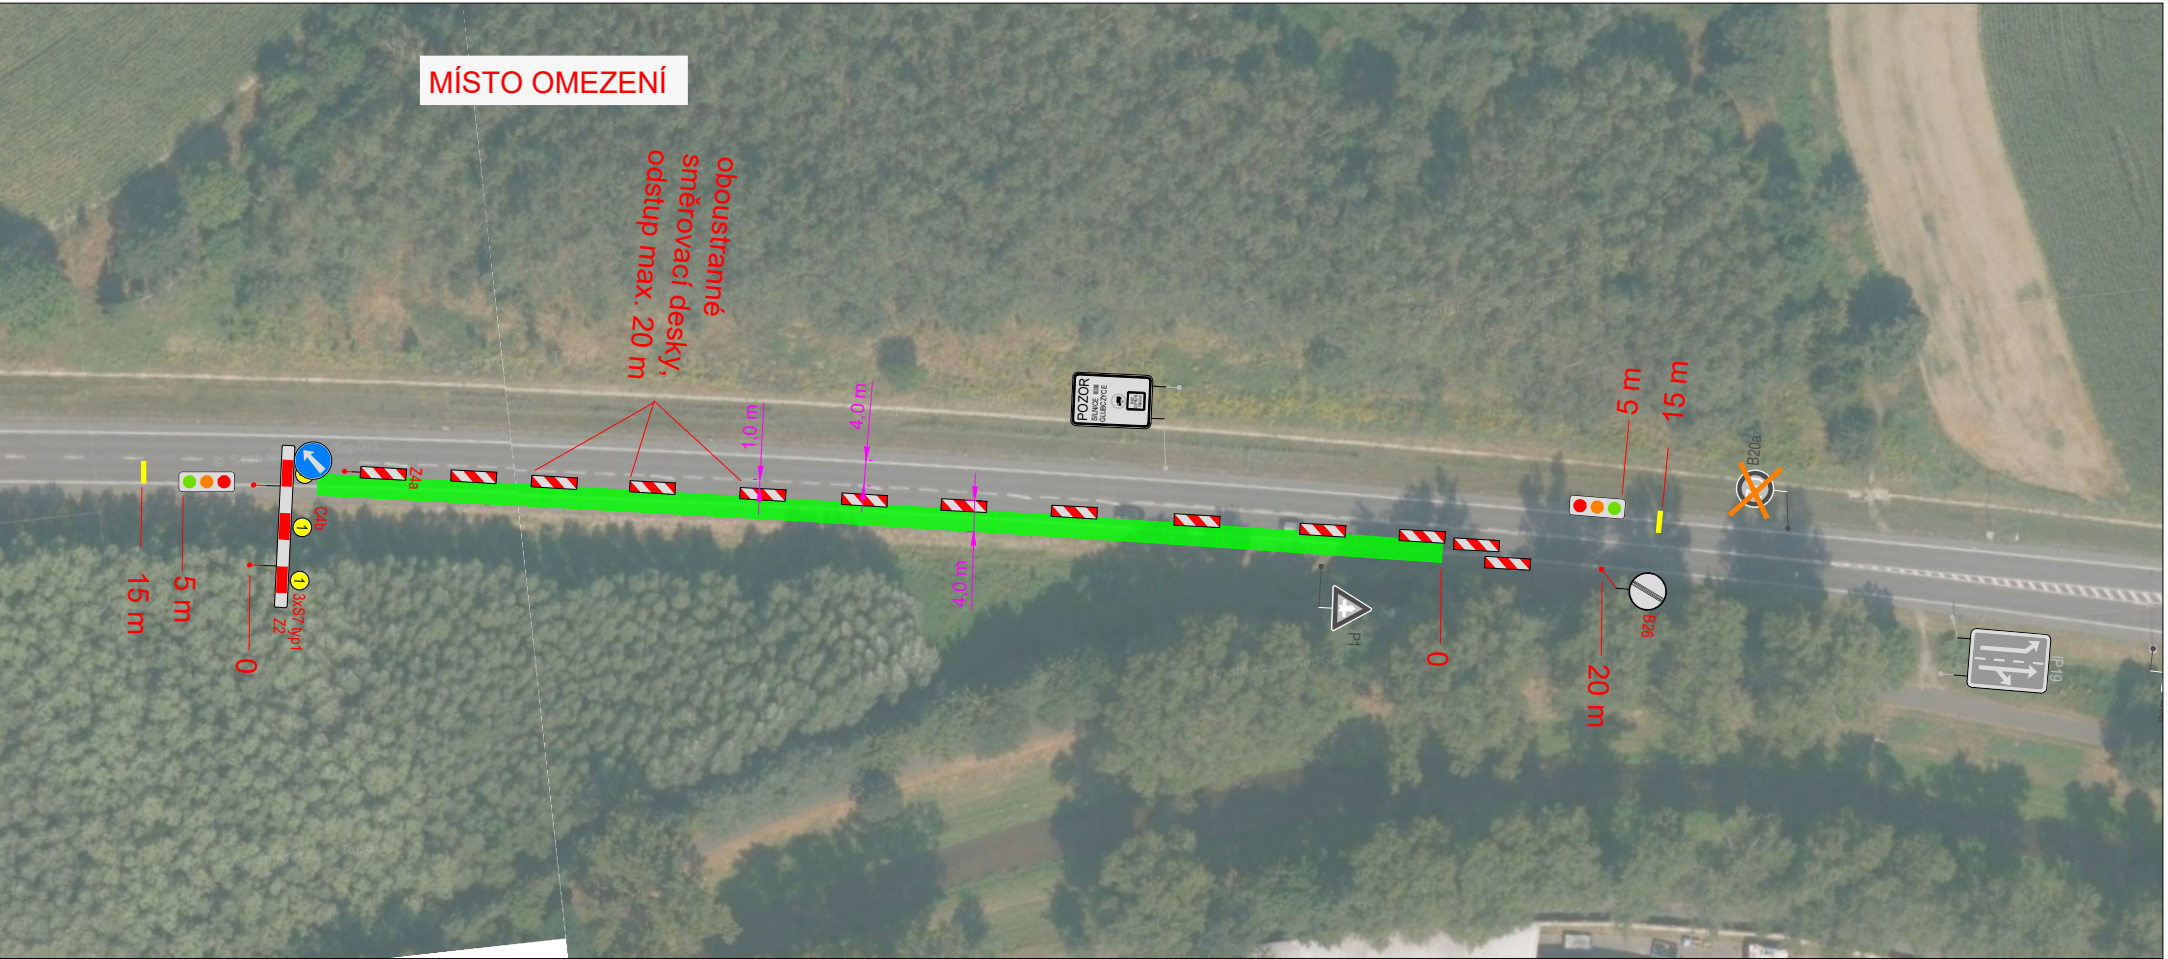
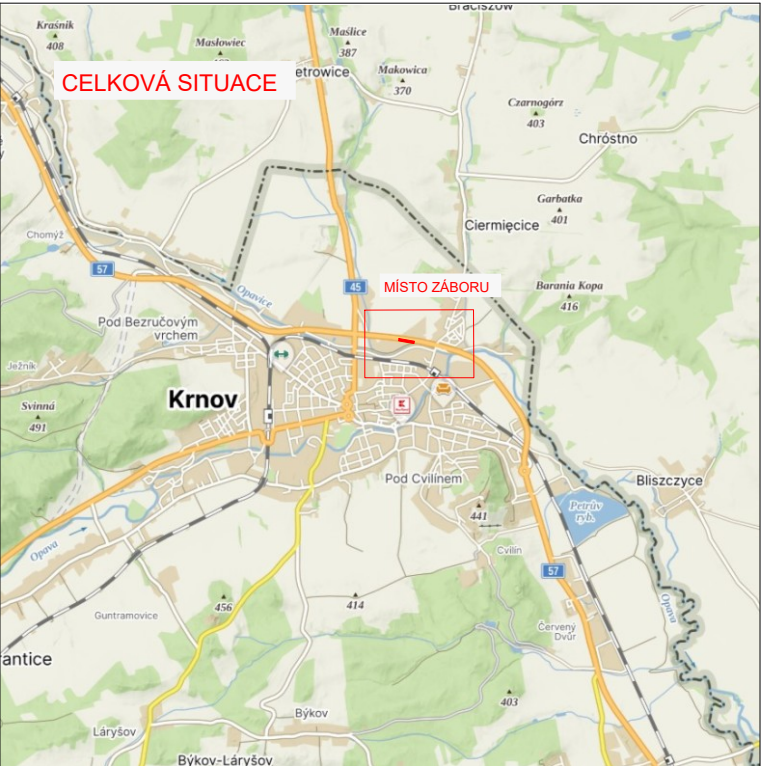


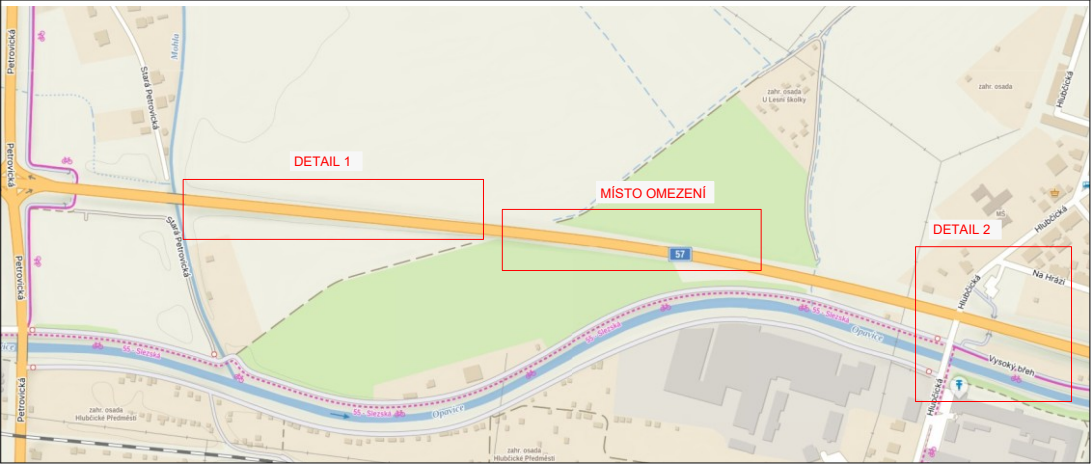

Omezení provozu v důsledku stání vozidel po dobu nakládky dřevin a jejich odvozu bude denně od 7:00 do 16:00.
Po skončení prací bude PDZ zneplatněno a provoz v obou směrech obnoven.

LEGENDA:

	- místo zaboru (umístění techniky)
	- navržené přechodné svíslé dopravní značení
	- stávající svíslé dopravní značení
	- zrušené stávající svíslé dopravní značení

VYPRACOVALA ING. VERONIKA TOMKOVÁ	DATUM ÚNOR 2026	Č. VÝKRESU 01
NÁZEV AKCE I/57 KRNOV, zábor komunikace		
NÁZEV VÝKRESU PROVIZORNÍ DOPRAVNÍ ZNAČENÍ		

