


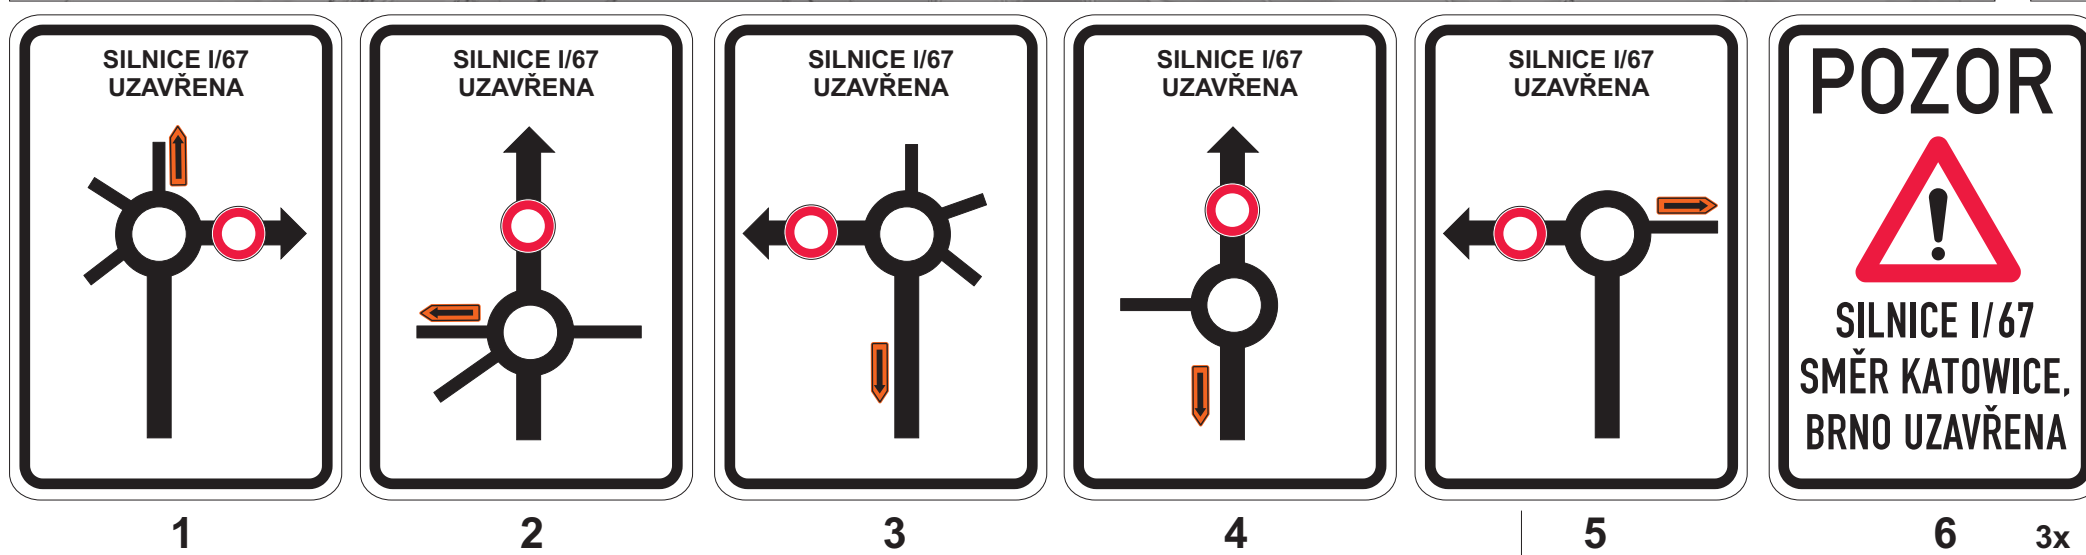


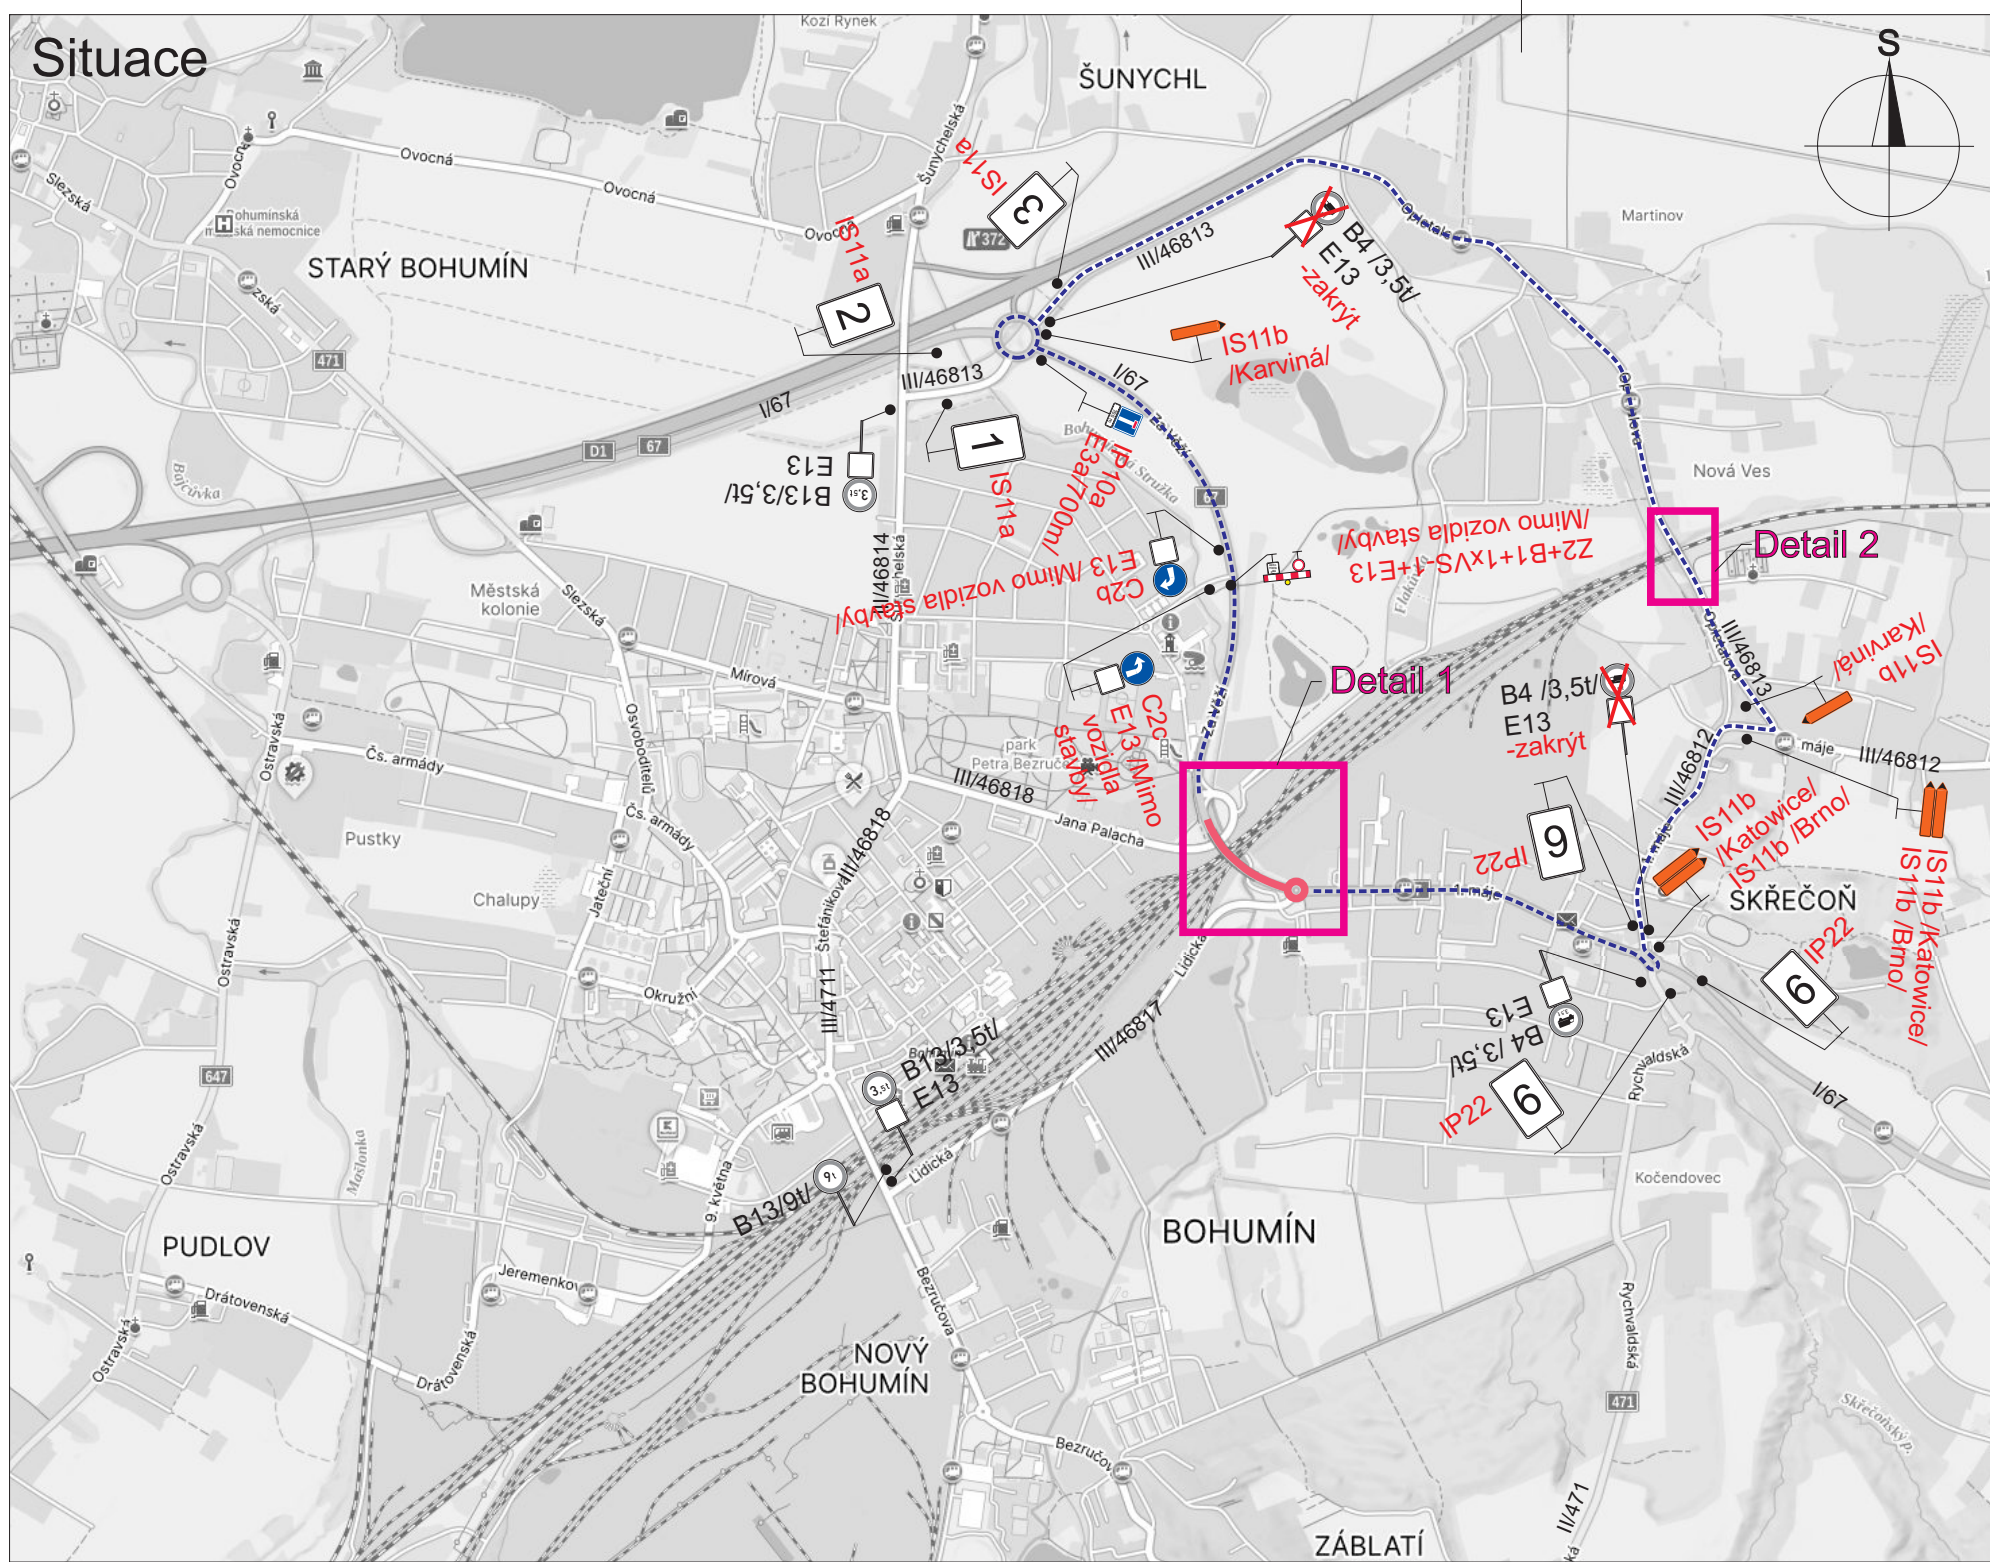


Detail 1 - 1.fáze

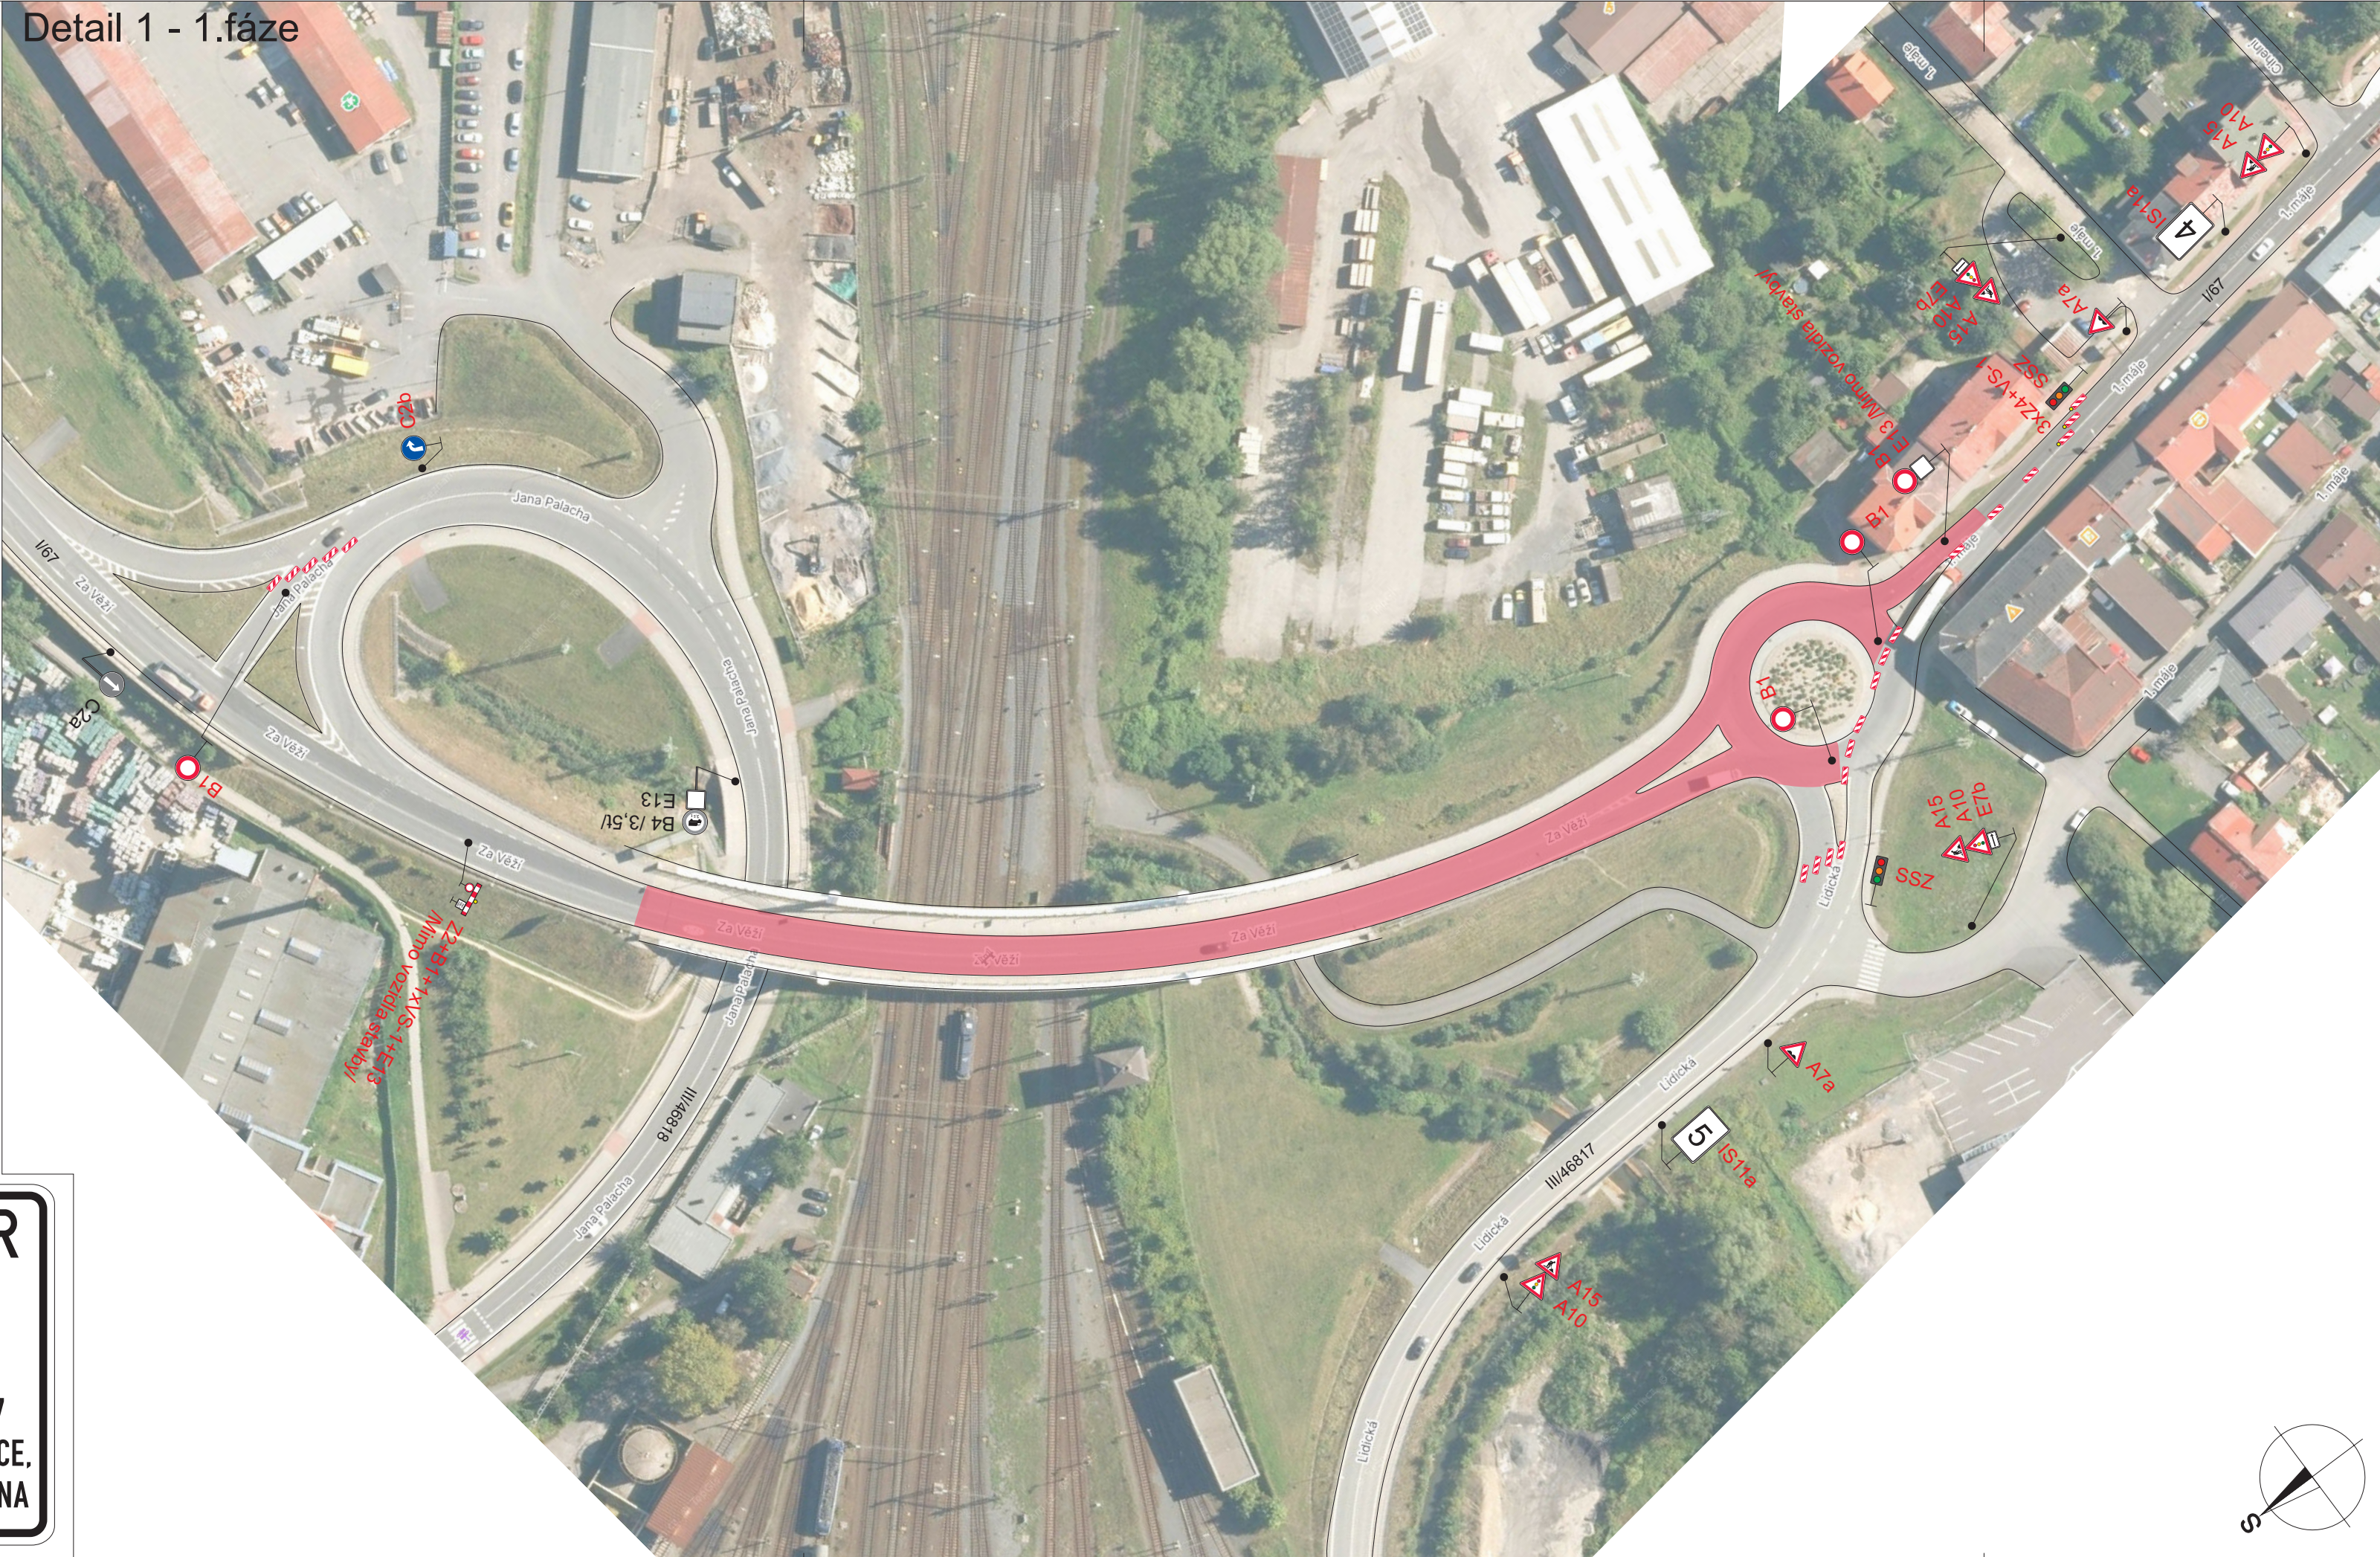

Detail 1 - 2.fáze

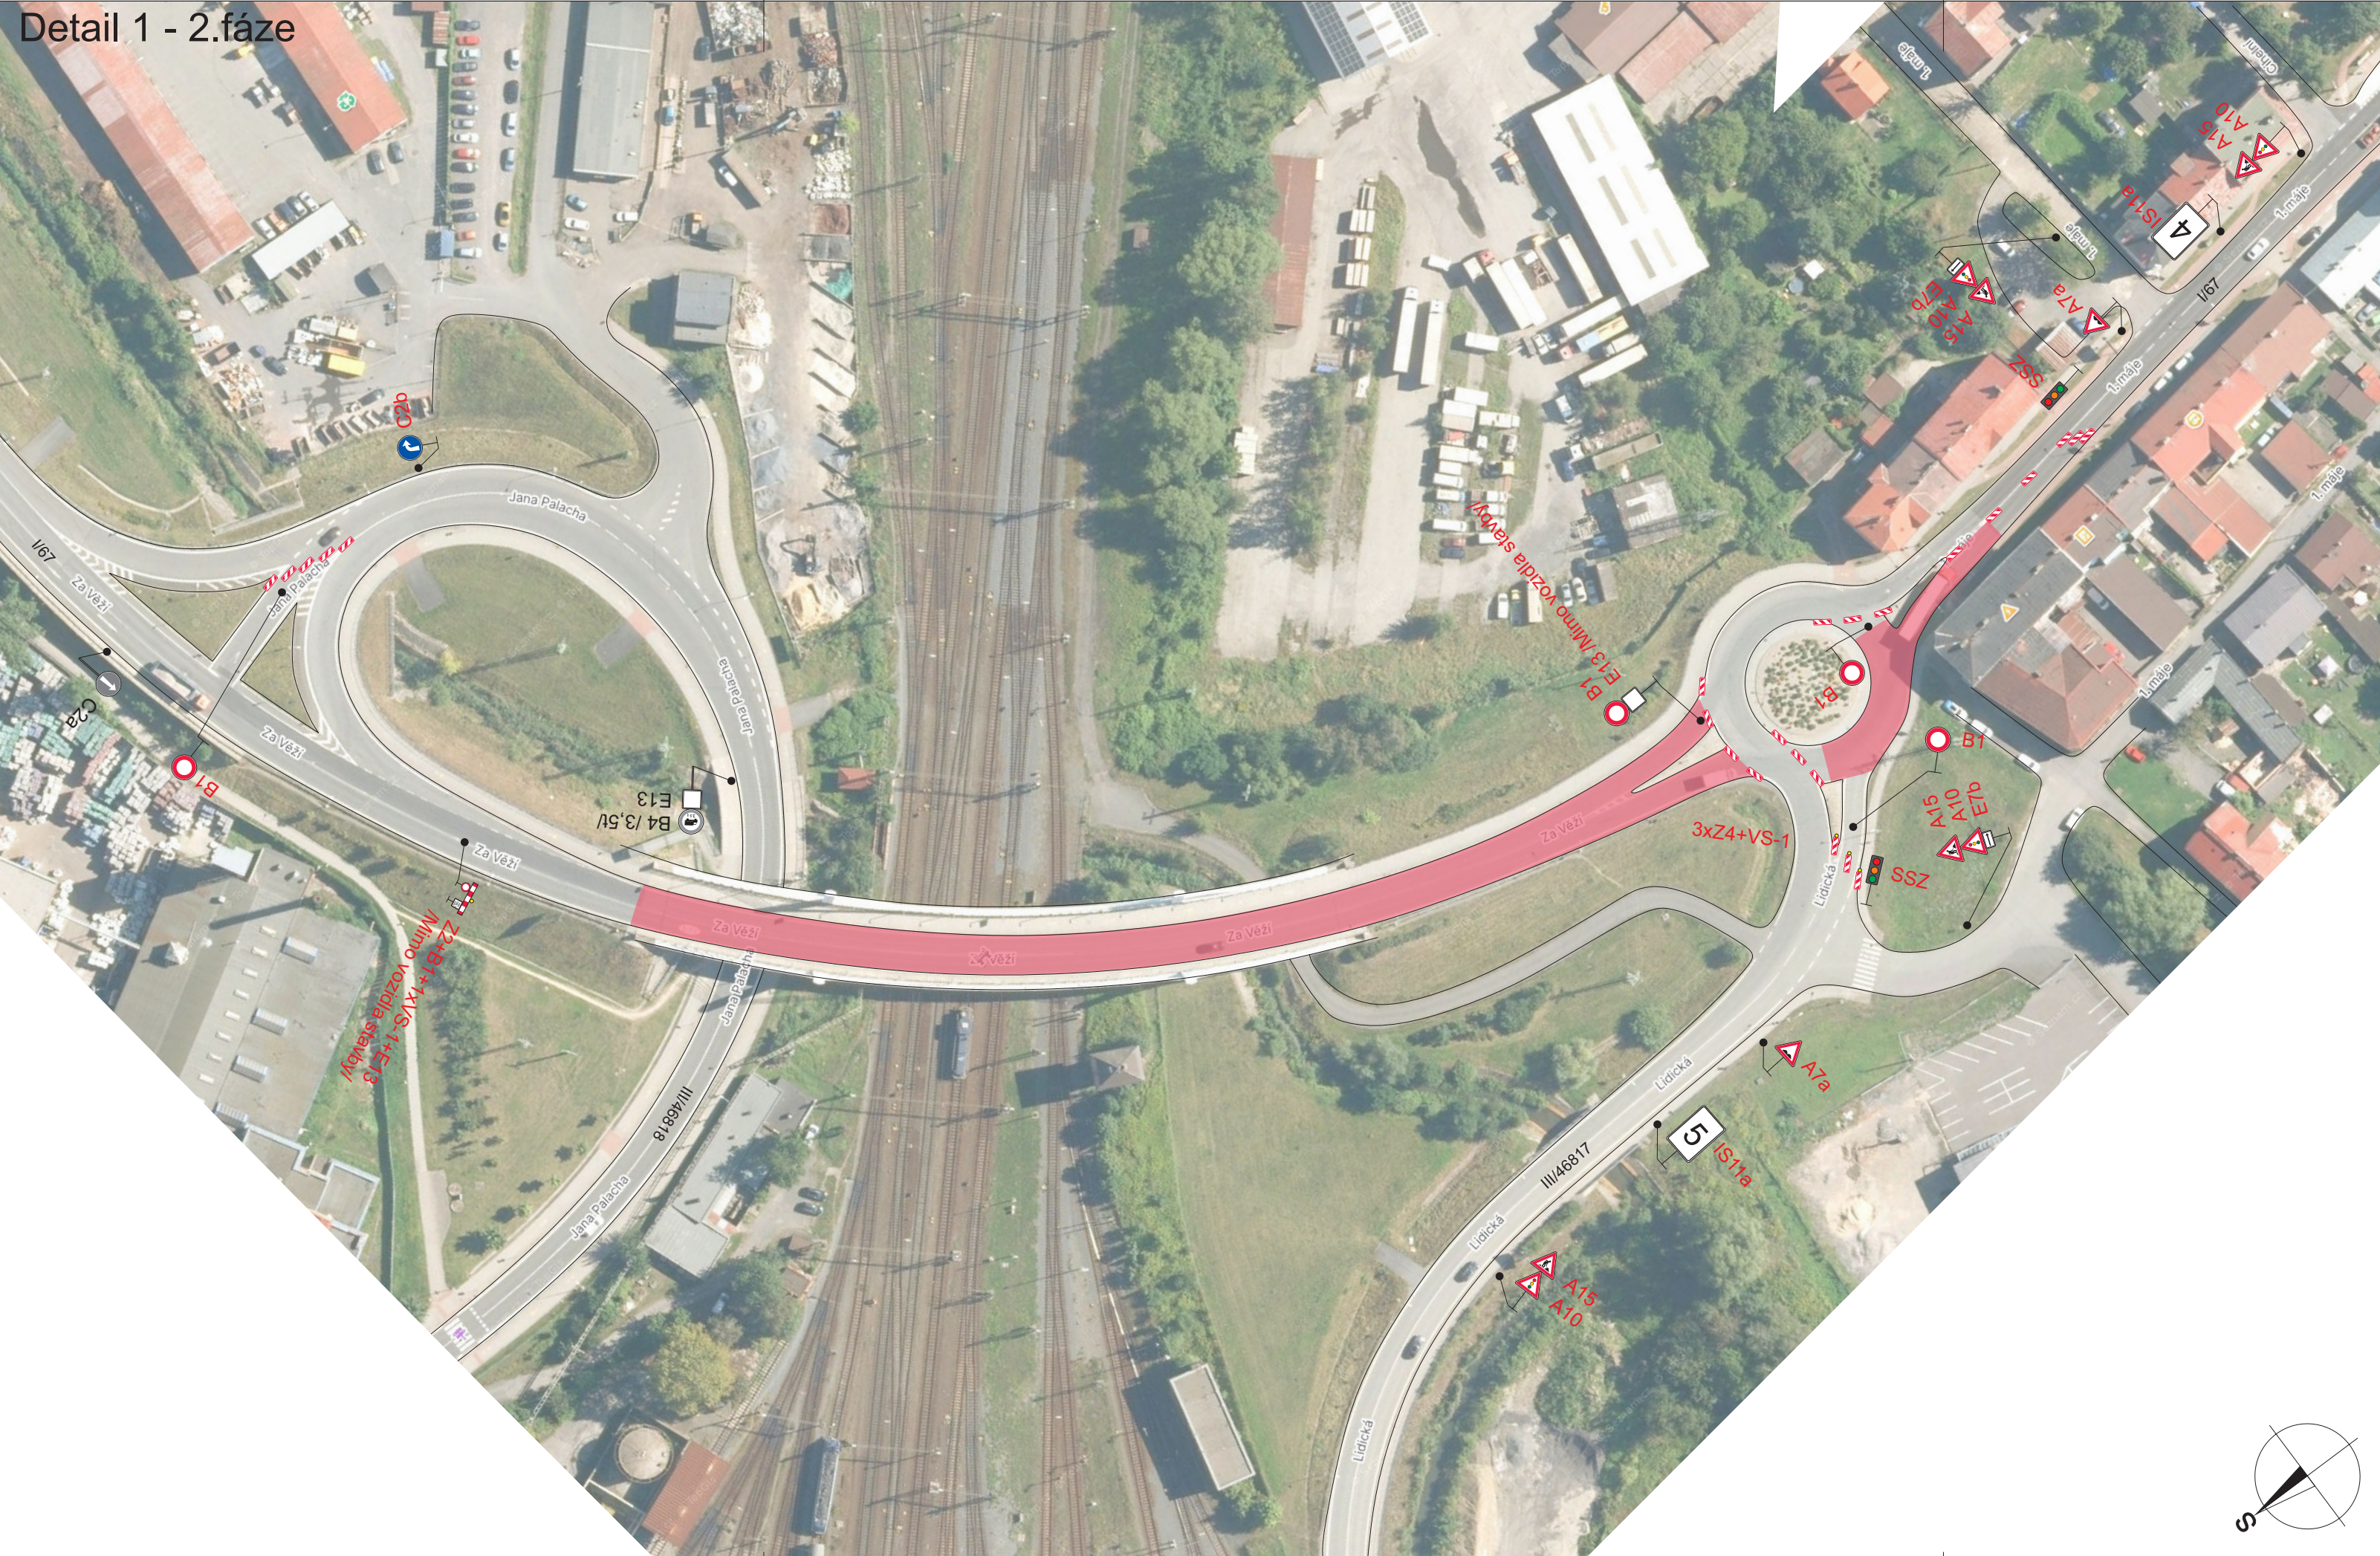

Detail 2

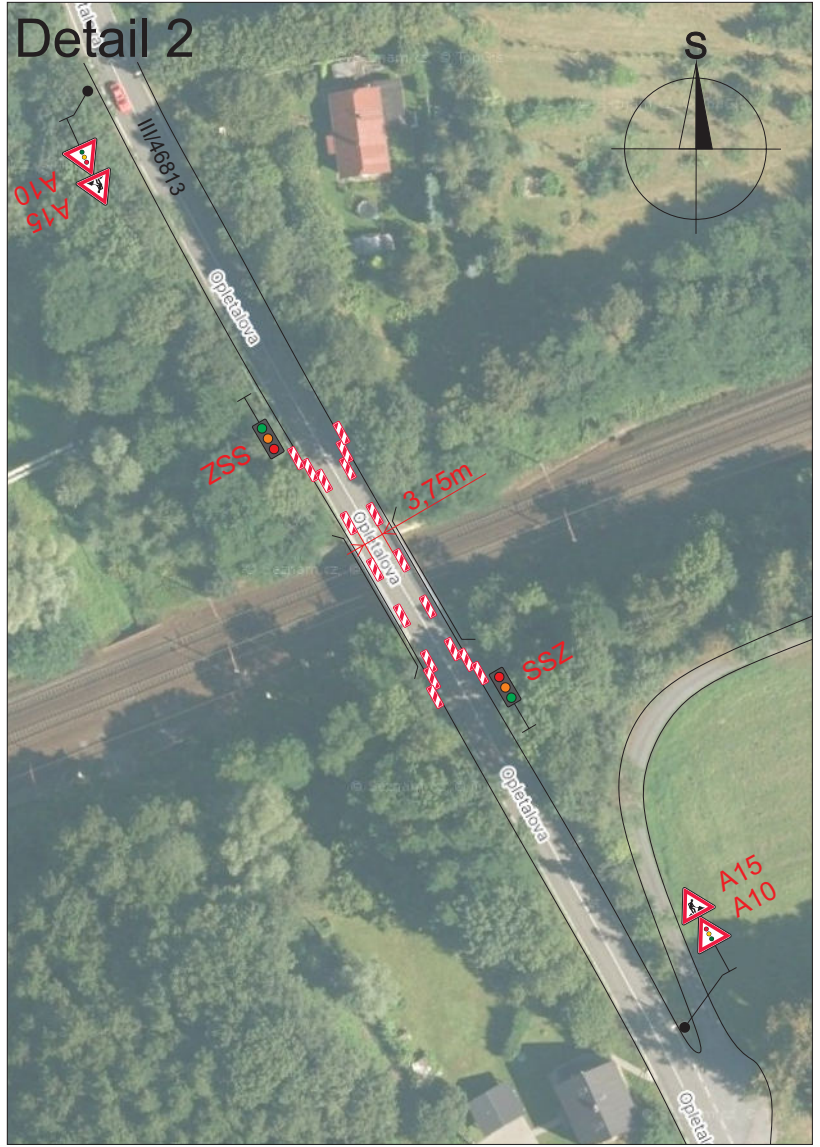

Legenda:

- C2a Trvalé dopravní značení
- A15 Přechodné dopravní značení
- Pracovní místo
- Objízdná trasa

Trvalé dopravní značení, které bude v rozporu s přechodným dopravním značením, bude dočasně zneplatněno.

Vypracoval: Bc. Martin Bodlák		Datum: 13.2.2026		SEKNE SEKNE, spol. s r.o. Hamská 12, 772 00 Olomouc DIČ: CZ62363701 tel./fax: 585 311 867
Název akce: I/67 Bohumín - obchvat				
Název objektu: Přechodné dopravní značení				
Příloha: 2.etapa		Formát: 6x4	Č. výkresu: 1	Č. soupřavy: