



PRACOVNÍ MÍSTO V PRACOVNÍ DOBĚ

- délka záboru max. 40 m
- průjezdní šířka min. 3,0 m
- sanace svahu
- doprava řízena kyvadlově semaforovou soupravou

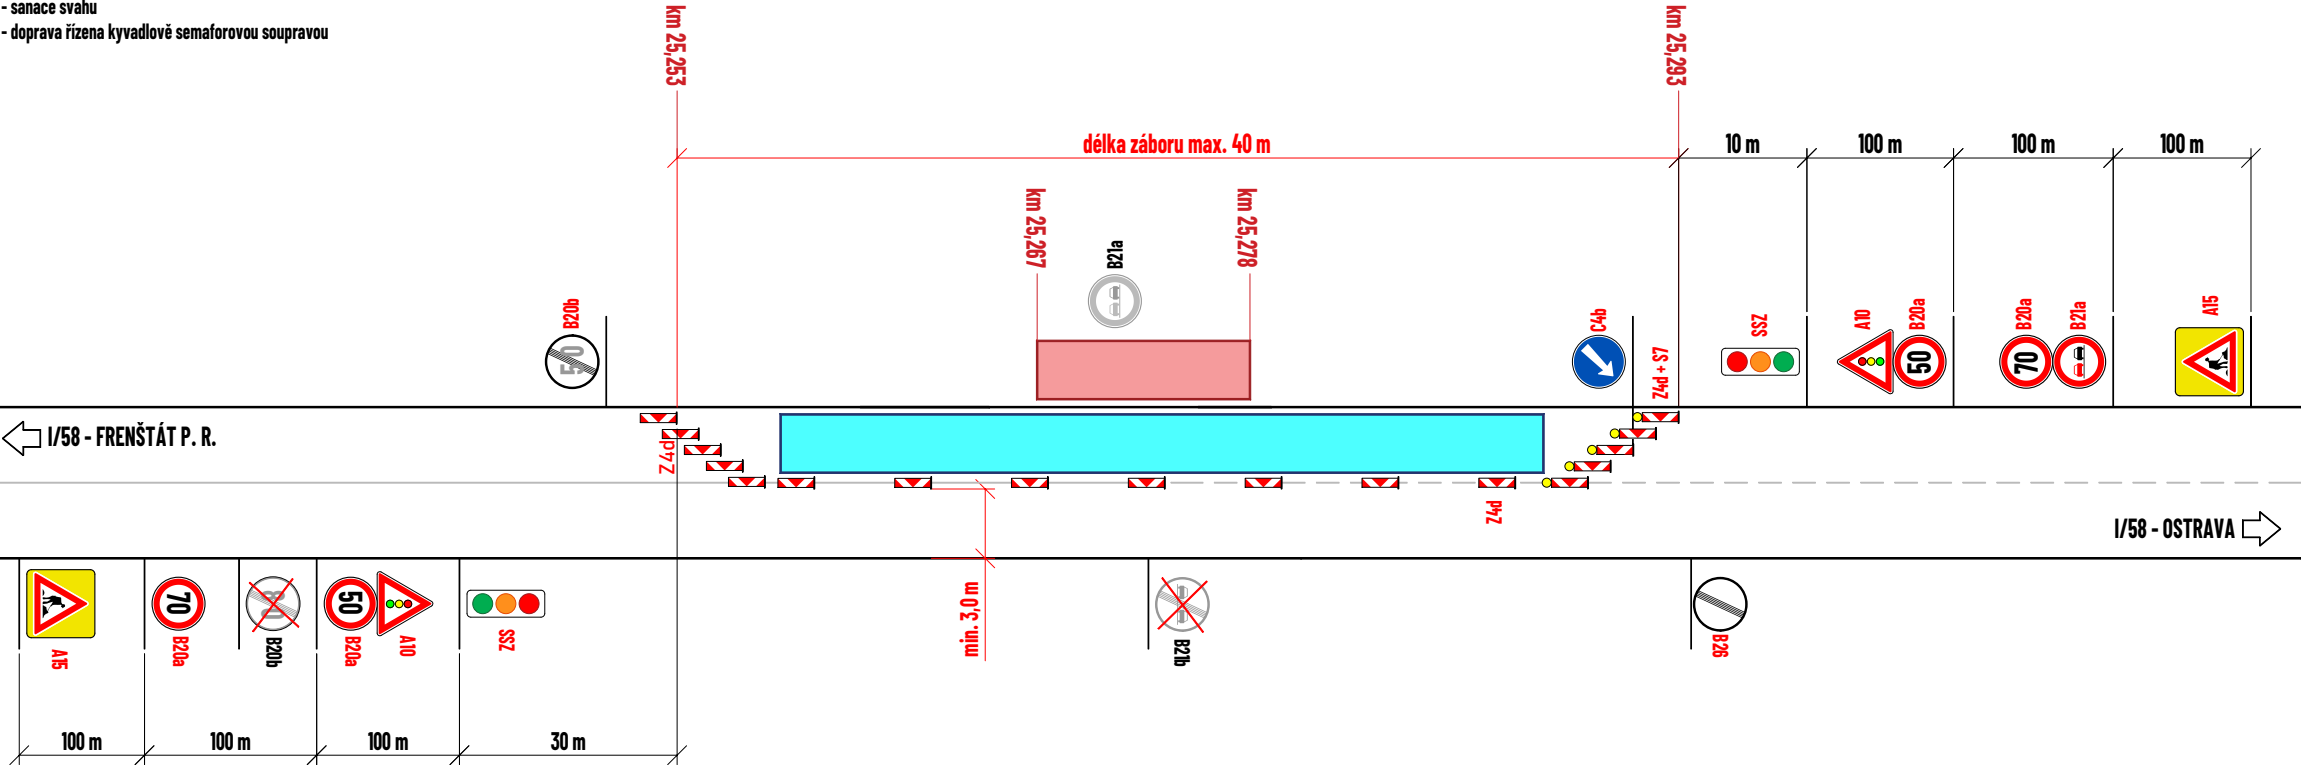


PRACOVNÍ MÍSTO MIMO PRACOVNÍ DOBU

- stávající průjezdní šířka zachována
- obousměrný provoz zůstane zachován

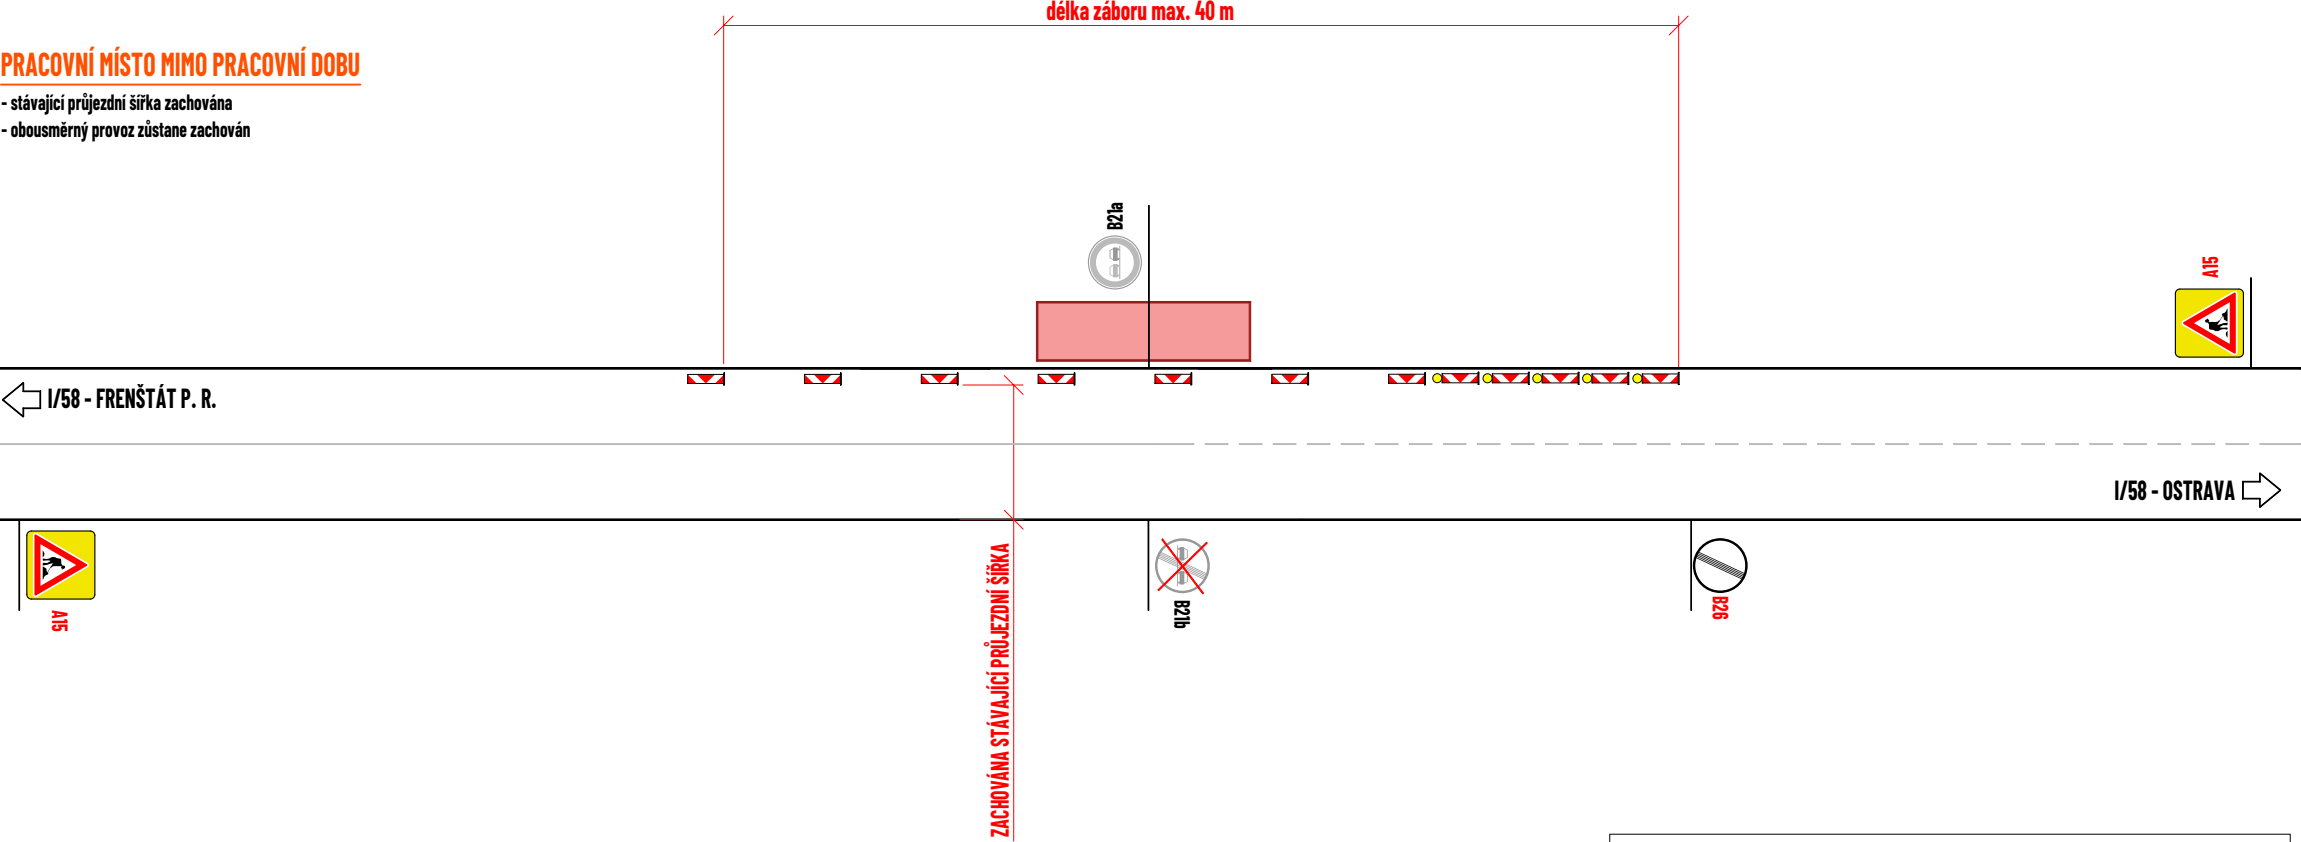

LEGENDA:

- pracovní místo
- technika stavby
- navržené přechodné svislé dopravní značení
- stávající svislé dopravní značení
- zneplatněné stávající svislé dopravní značení

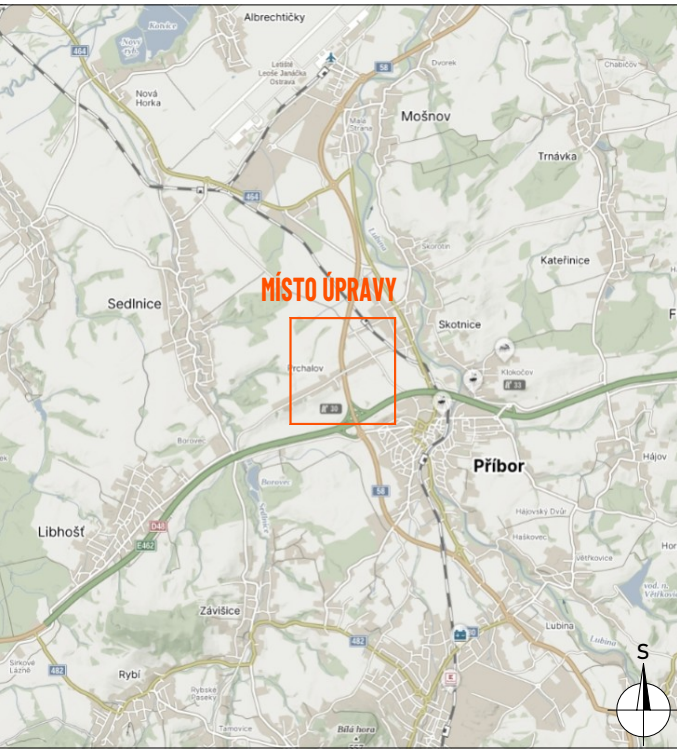

DETAIL MÍSTA ÚPRAVY



Souhlasíme s přechodnou úpravou provozu, uzavírkou a zvláštním užíváním pozemní komunikace.
V souladu s ustanovením § 36 odst. 3 zák. č. 500/2004 Sb. Správního řádu se vzdáváme práva vyjádřit se k podkladům rozhodnutí.

Dopravní značení, které bude v rozporu s přechodným dopravním značením, bude dočasně zneplatněno.

ZDROJ MAPOVÝCH PODKLADŮ Mapy.cz; © Seznam.cz, a.s. MAPY.CZ

VYPRACOVAL	VAŠUT	 NVB LINE s.r.o. Cukrovar 716 768 21 Kvasice www.nvbline.cz vasut@nvbline.cz tel.: 775 414 531	
KONTROLOVAL	JANATA		
UPRAVIL			
INVESTOR	ŘSD ČR		
ZHOTOVITEL	REPONT s.r.o.		
NÁZEV STAVBY			
POVODNĚ 2024-SANAČNÍ OPATŘENÍ POŠKOZENÝCH SVAHŮ			
V MSK - I/58 PRCHALOV, SANACE SVAHU V KM25,072			
DOPRAVNĚ INŽENÝRSKÁ OPATŘENÍ			
DETAIL PRACOVNÍHO MÍSTA		FORMÁT	A3
		DATUM	27. 2. 2026
		Č. ZAKÁZKY	ZK-26-0195