



Schéma označení pracovního místa  
- Platí pro celou délku uzavírky

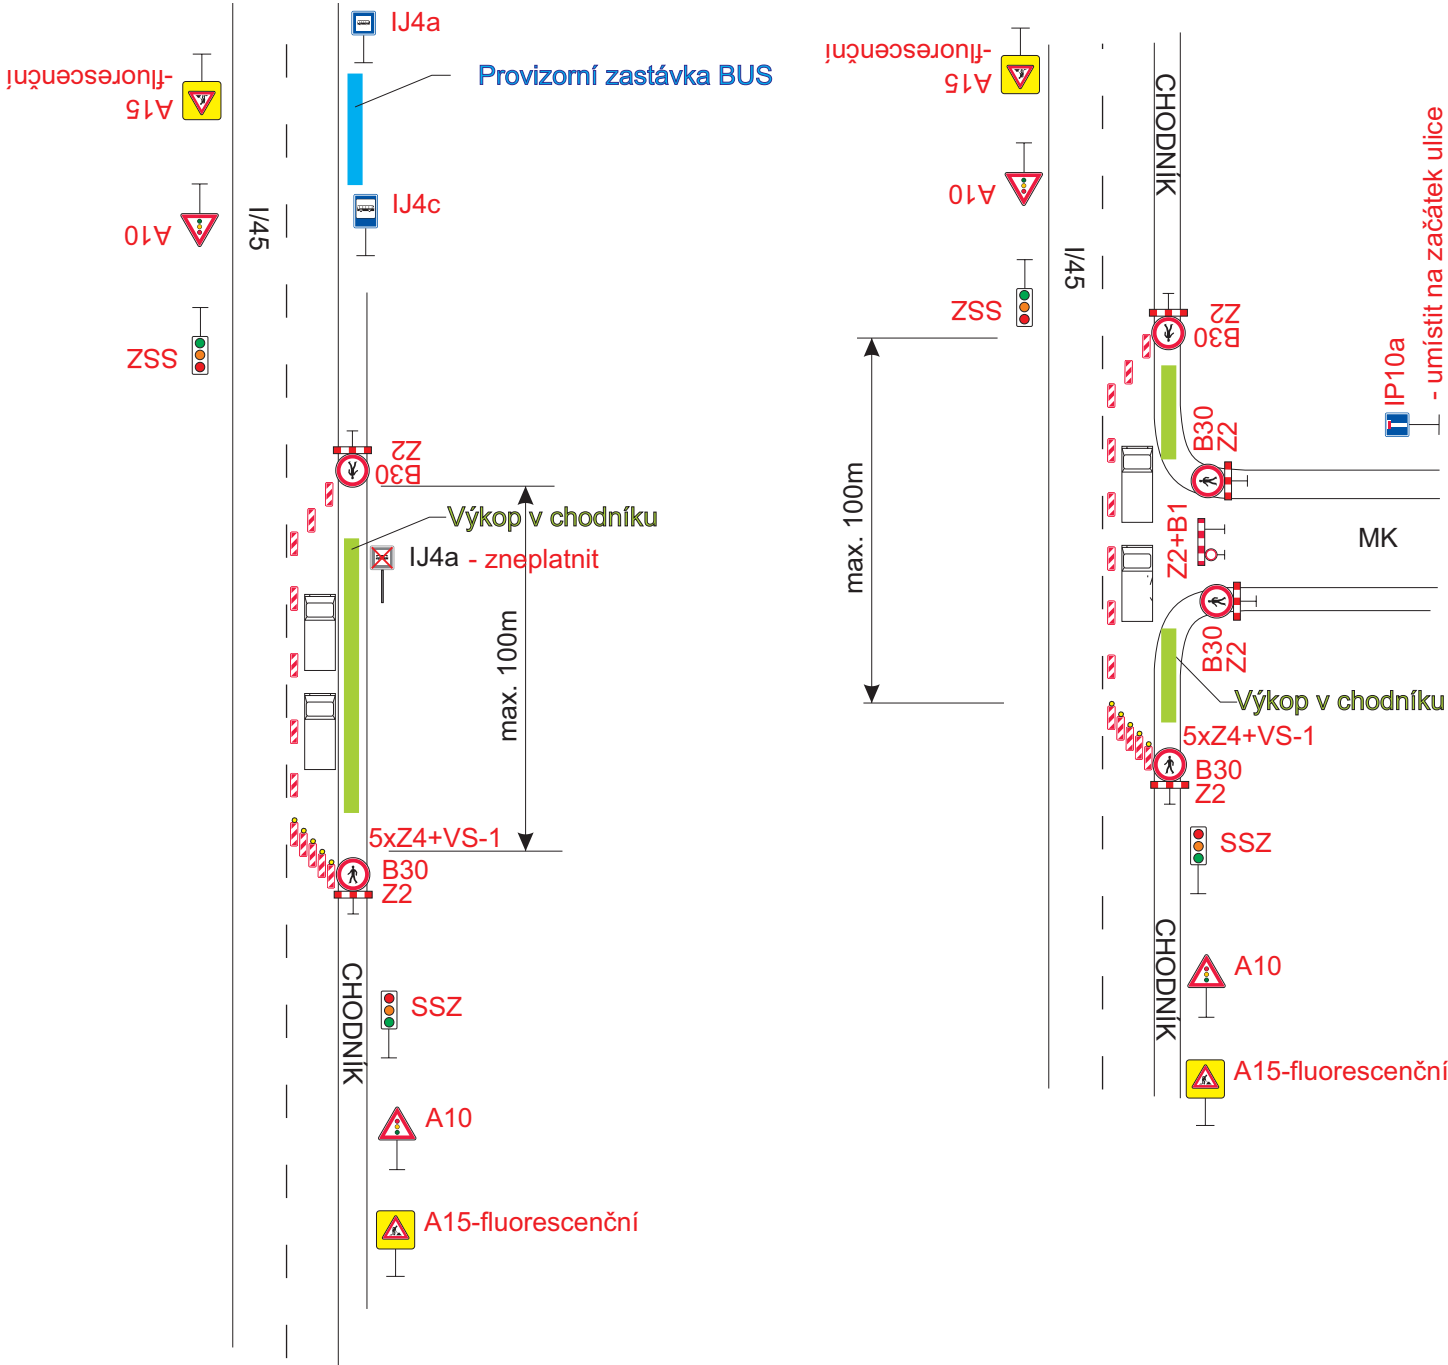


## Situace

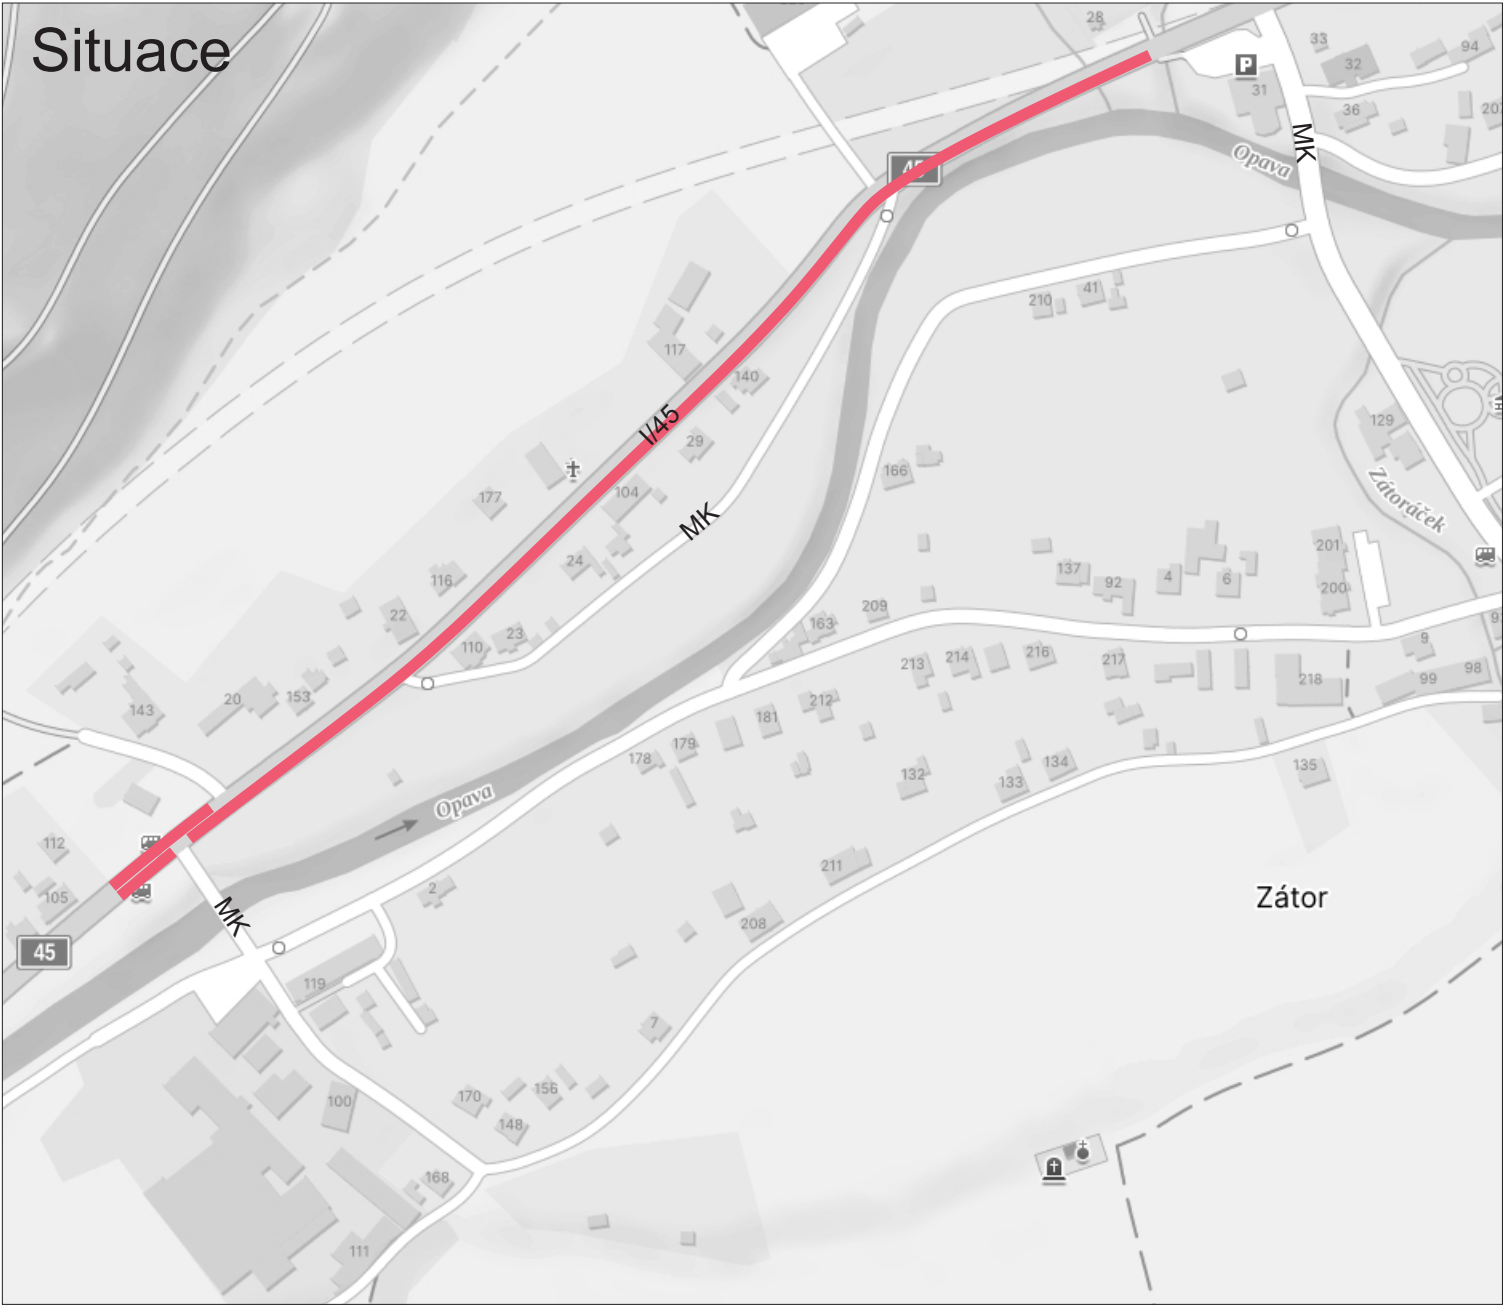

### Legenda:

- B1 Trvalé dopravní značení
- B1 Přechodné dopravní značení
- Uzavřený úsek

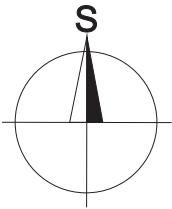

Trvalé dopravní značení, které bude v rozporu s přechodným dopravním značením, bude dočasně zneplatněno.

|                                                   |  |           |  |   |             |              |
|---------------------------------------------------|--|-----------|--|---|-------------|--------------|
| Vypracoval:                                       |  | Datum:    |  | <div>SEKNE</div> <div>SEKNE, spol. s r.o.<br/>Hamerská 12, 772 00 Olomouc<br/>DIČ: CZ62363701<br/>tel./fax: 585 311 867</div> |             |              |
| Ondřej Pavlů                                      |  | 13.2.2028 |  |   |             |              |
| Název akce:                                       |  |           |  |   |             |              |
| Oprava komunikací po povodni<br>2024 v obci Zátor |  |           |  |   |             |              |
| Název objektu: Přechodné dopravní značení         |  |           |  | Formát:   | Č. výkresu: | Č. soupravy: |
| Příloha:                                          |  |           |  | 2xA4   | 2           |              |
| Částečná uzavírka silnice I/45                    |  |           |  |   |             |              |

## **Ověřovací doložka změny datového formátu dokumentu podle § 69a zákona č. 499/2004 Sb.**

Změnou datového formátu se nepotvrzuje správnost a pravdivost údajů obsažených v dokumentu a jejich soulad s právními předpisy.  
Vstupující dokument nebyl podepsán.

**Typ vstupního dokumentu:** .PDF  
**Otisk vstupního souboru:** 102913452BE0957480661523410B577417DEE4DCBC77D38F7654B50C3EF29775  
**Použitý algoritmus:** SHA256\_SBB 2.16.840.1.101.3.4.2.1

**Subjekt, který změnu formátu dokumentu provedl:**  
Moravskoslezský kraj, 28. října 2771/117, 70200 Ostrava, posta@msk.cz

**Datum vyhotovení ověřovací doložky:**  
16.2.2026

**Jméno a příjmení osoby, která změnu formátu dokumentu provedla:**  
Moravskoslezský kraj