


UZAVÍRKA KOMUNIKACE KE HŘIŠTI, LOUKY

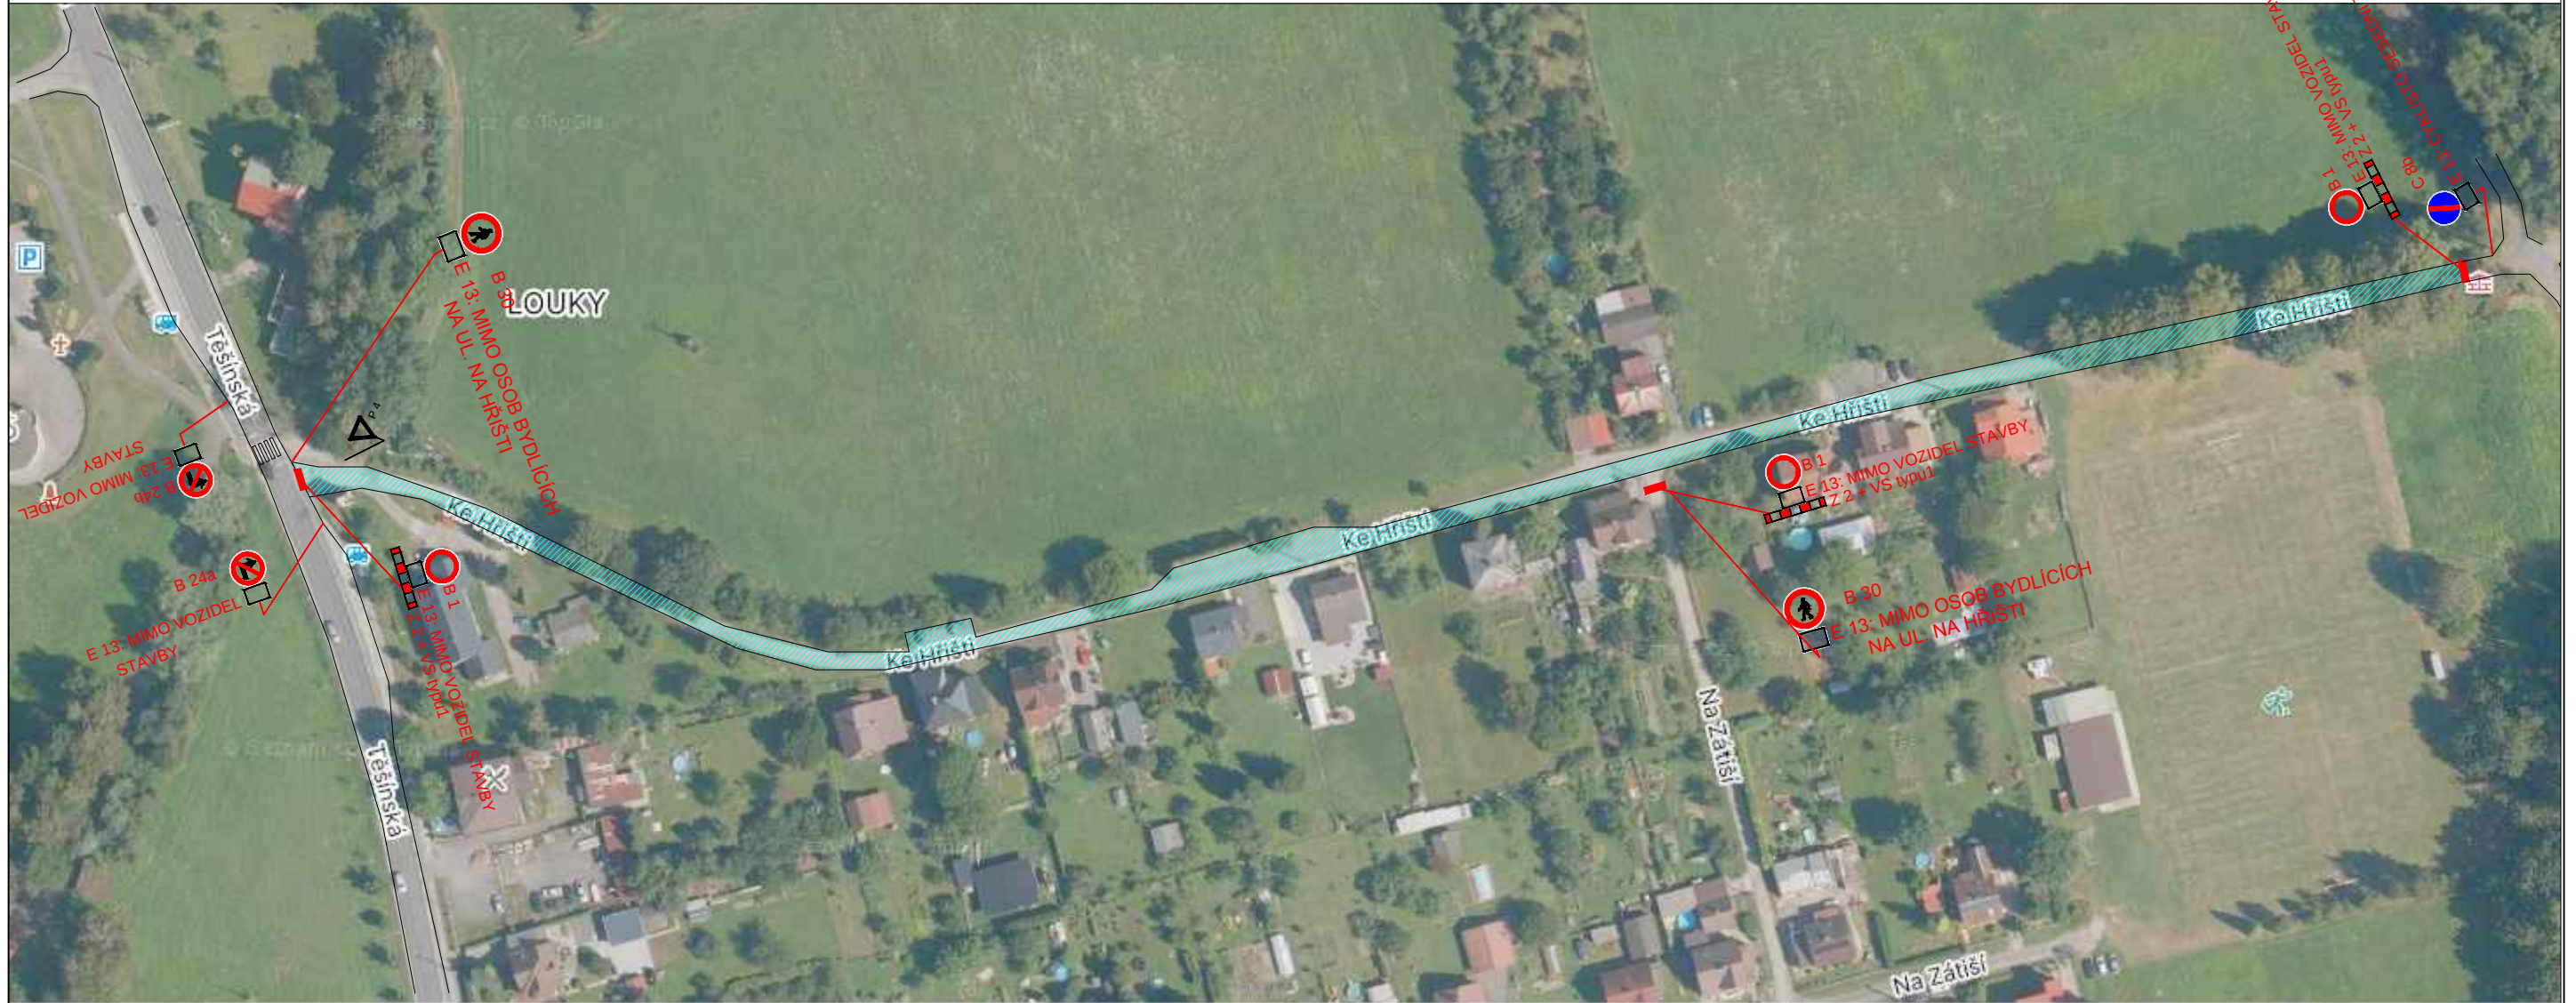

LEGENDA :

- OKRAJ KOMUNIKACE
-  B 1 NAVRŽENÉ SVISLÉ DOPRAVNÍ ZNAČENÍ
-  E 13: MIMO VOZIDEL STAVBY
Z 2 + VS typu1
-  P 4 STÁVAJÍCÍ DZ

Akce : Oprava místní komunikace ul. Ke Hřišti v Karviné Loukách	Objednatel : Město Orlová		
Příloha : NÁVRH PDZ - DIO	Datum	Březen, 2026	<i>Číslo</i>
	Měřítko	-	1
	Archivní číslo	-	