




-  A15 Navržené přechodné DZ
-  P4 Stávající svislé DZ
-  P4 Zrušené stávající svislé DZ


Autor:	Dopravní Značení Tkadleček, Grudova 4, 747 05 Opava		
Zodp. projektant:	Jan Tkadleček		IČO: 087 346 31
Vypracoval:	Jan Tkadleček		tel.: 737 351 772
Kontroloval:	Jan Tkadleček		Datum: 02/2026
Měřítko:	1:5000	Číslo zakázky:	033/2026
		Formát:	A3
Zadavatel:	Sample beta a.s., Markvartovická 1906/7, 748 01 Hlučín		
Stavba:	Hlučín ul. Opavská parc.č. 212 Oprava fasády objektu bývalé Rotschildovy sýpky		
Popis:	Přehledná situace		

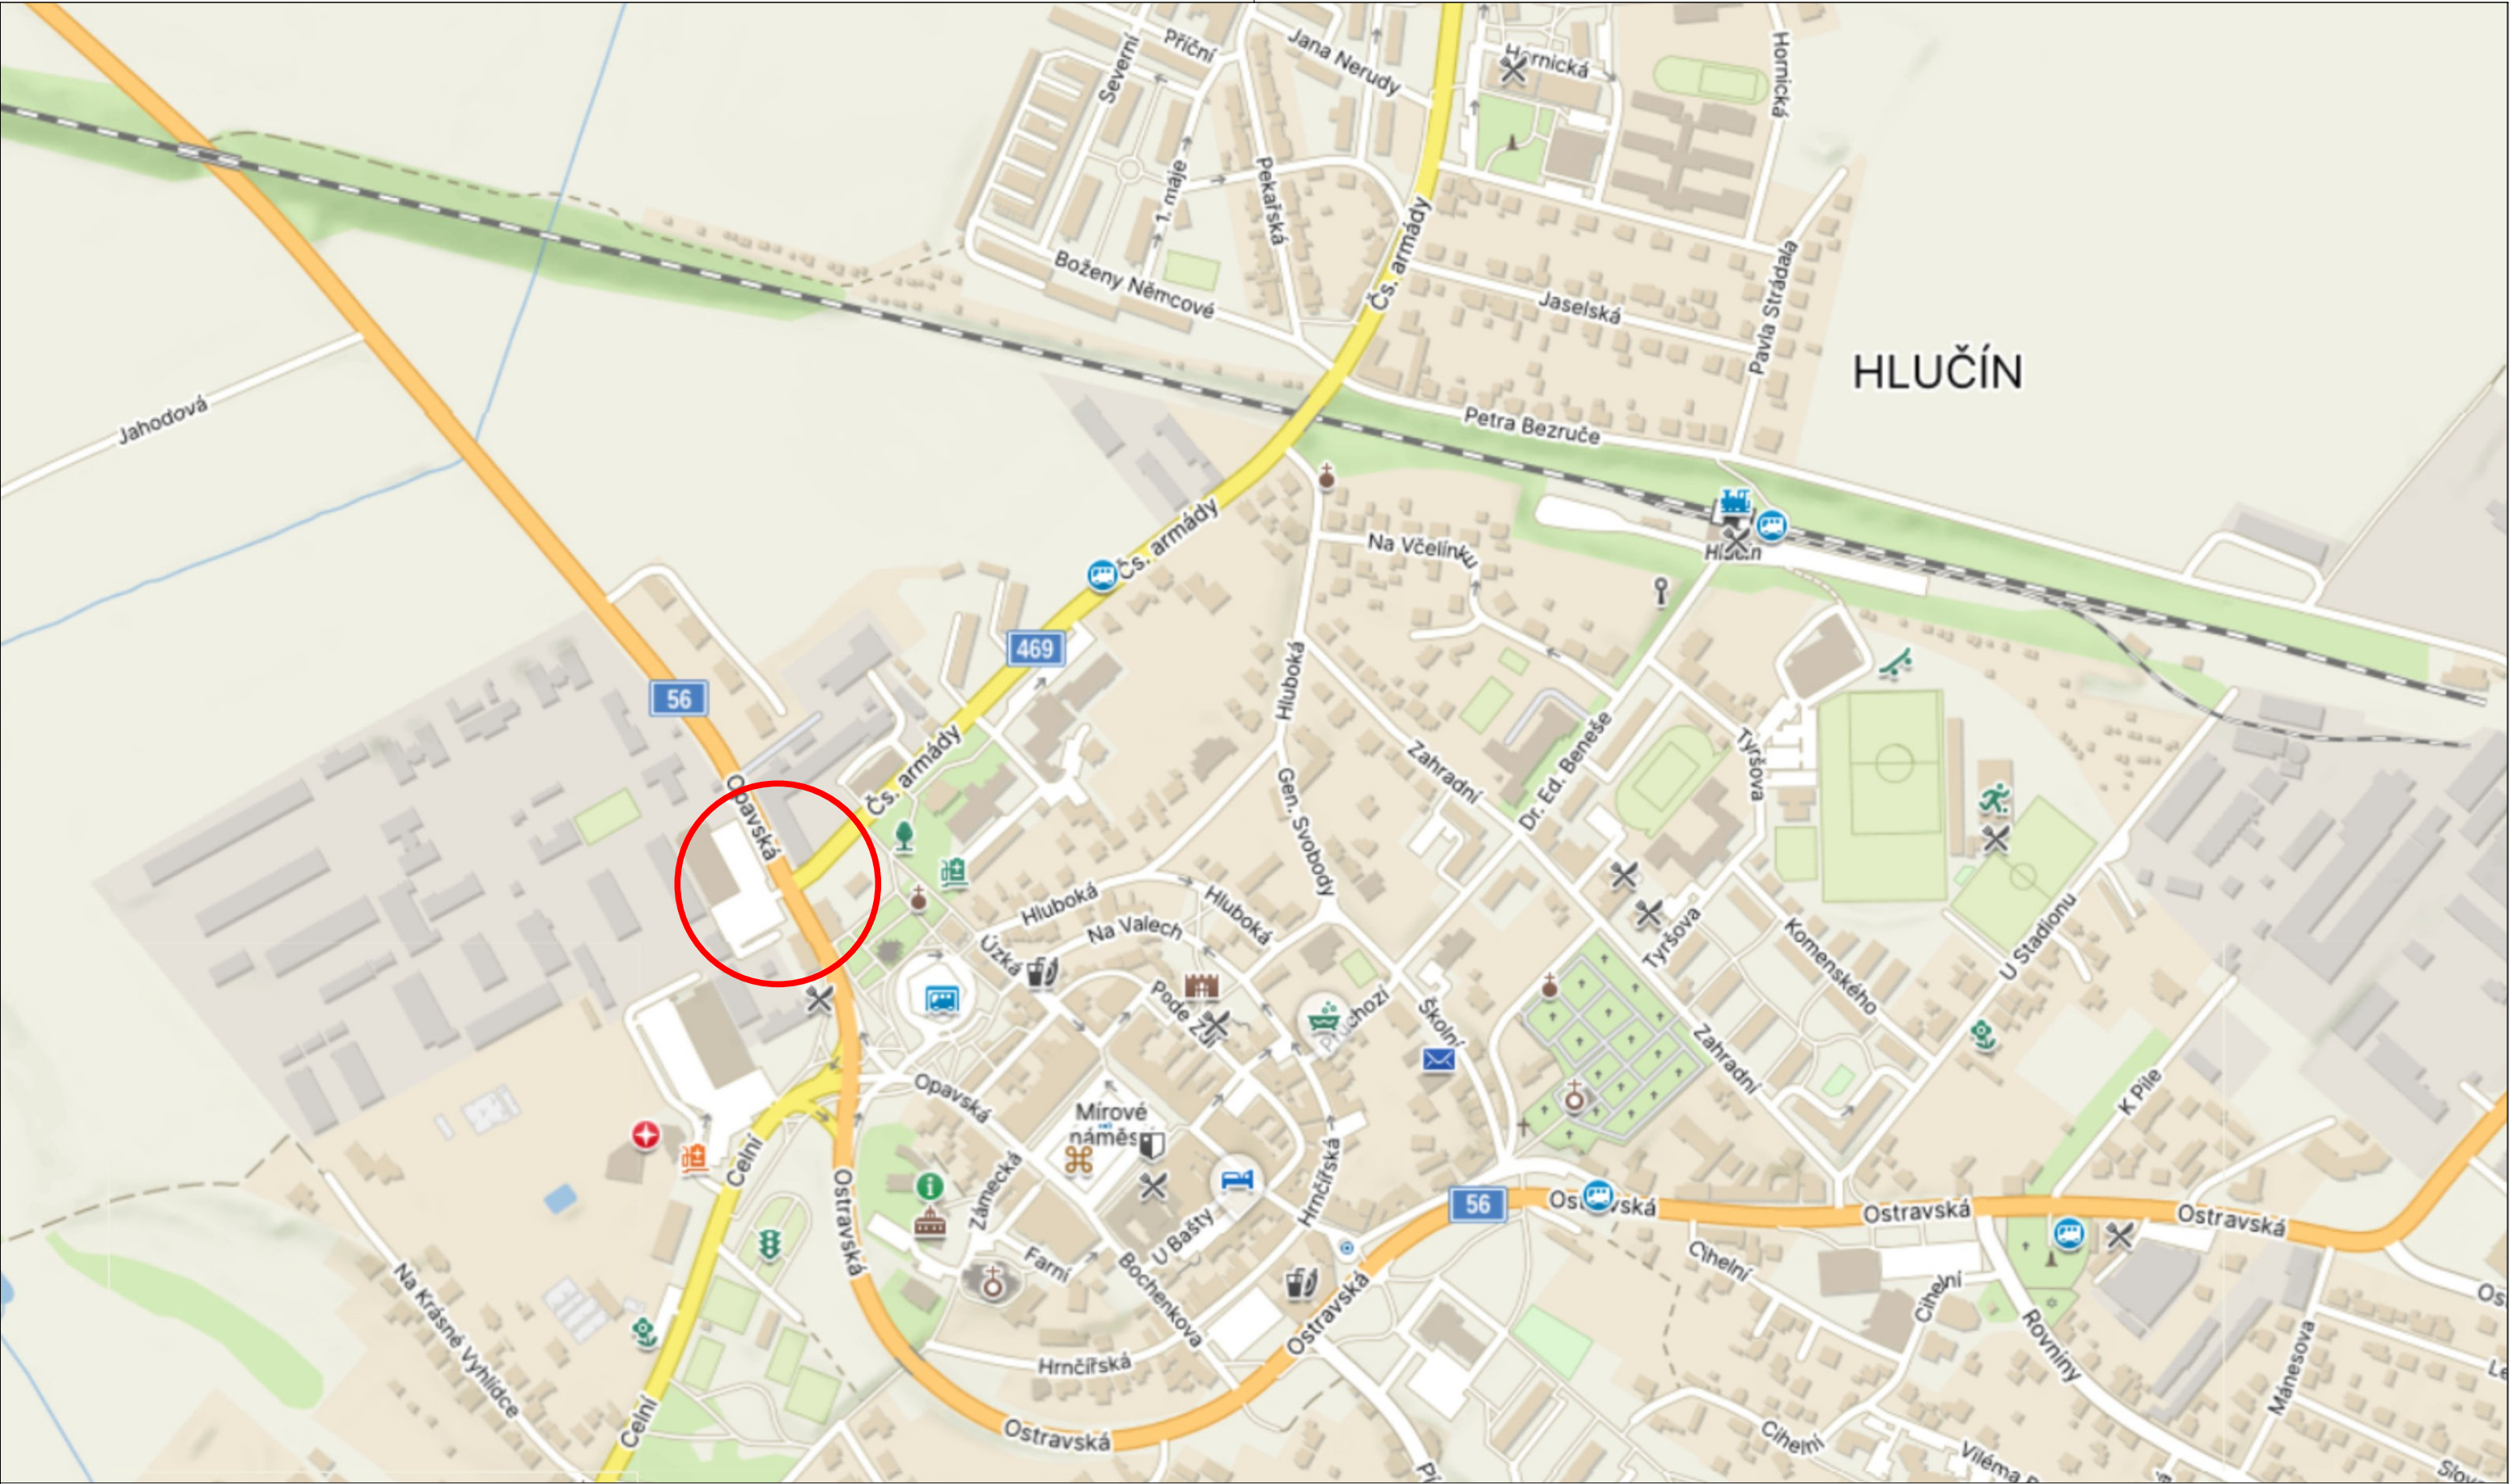

TKADLEČEK
Dopravní značení

tkadlecek.cz
značky@tkadlecek.cz

Výkres číslo:

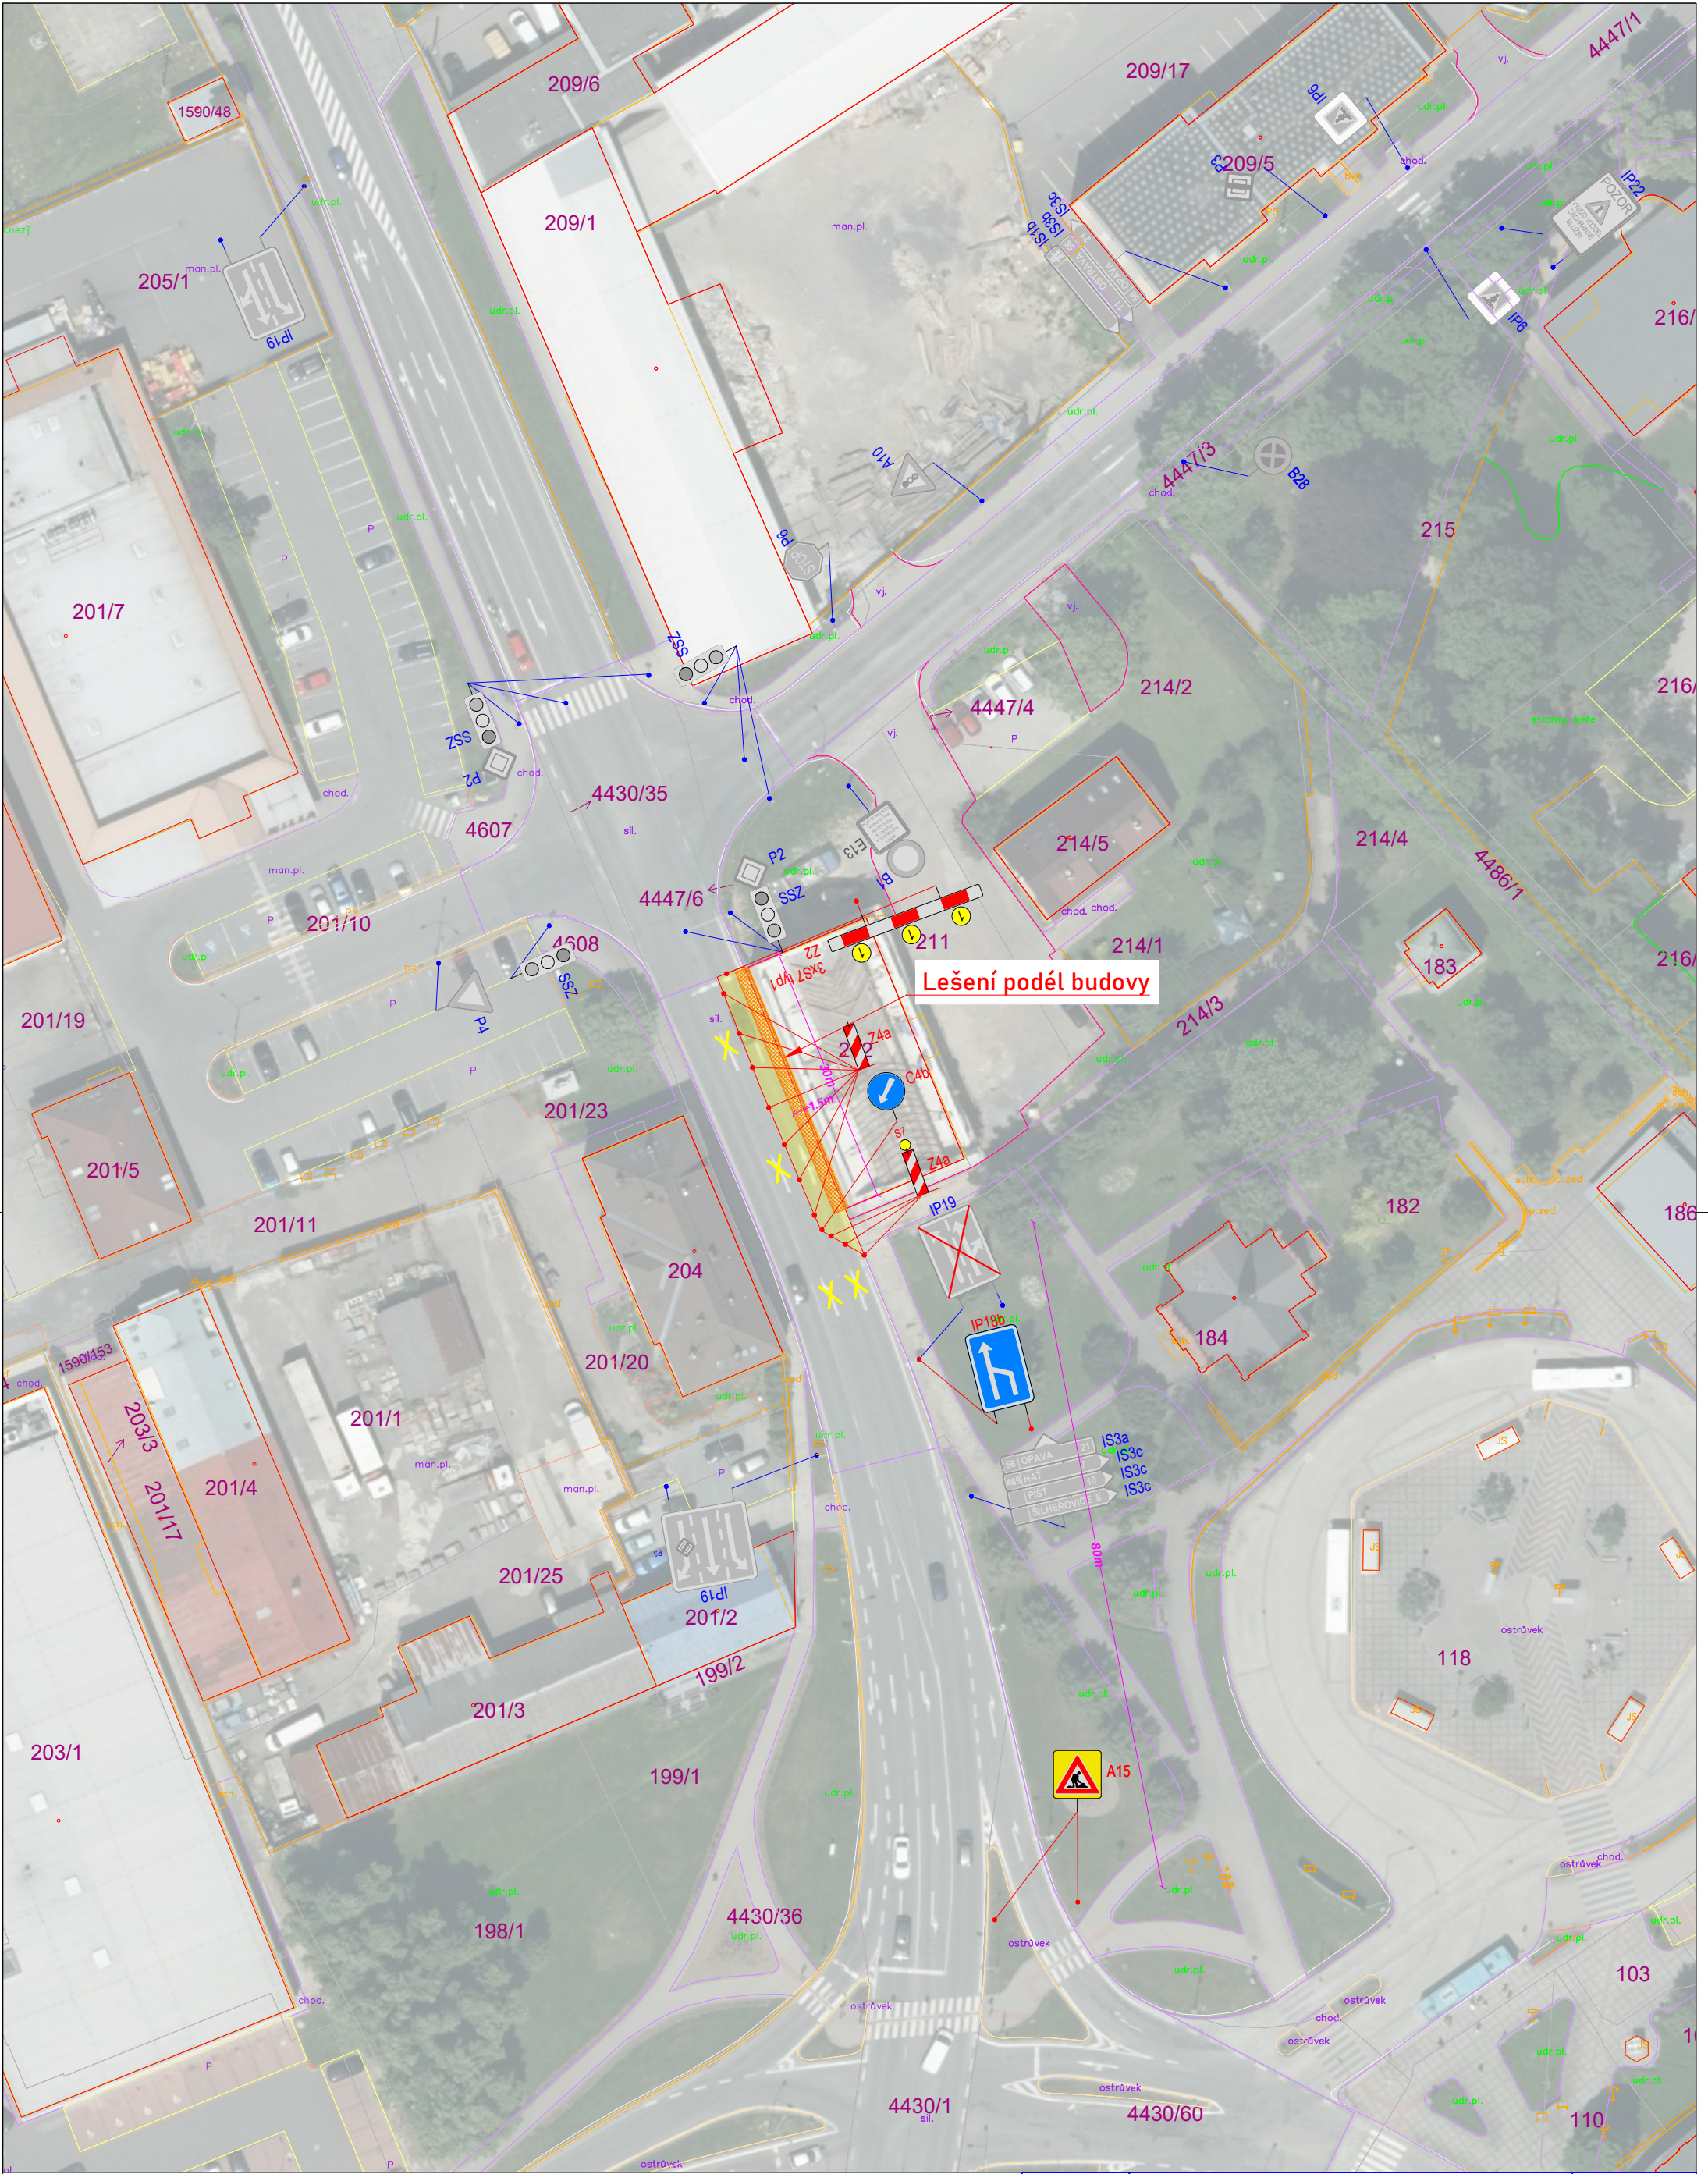

Lešení podél budovy

-  A15 Navržené přechodné DZ
-  P4 Stávající svislé DZ
-  P4 Zrušené stávající svislé DZ

Autor:		Dopravní Značení Tkadleček, Grudova 4, 747 05 Opava	
Zodp. projektant:	Jan Tkadleček		IČO: 087 346 31
Vypracoval:	Jan Tkadleček		tel.: 737 351 772
Kontroloval:	Jan Tkadleček		Datum: 02/2026
Měřítko:	1:750	Číslo zakázky:	033/2026
		Formát:	A3
Zadavatel:	Sample beta a.s., Markvartovická 1906/7, 748 01 Hlučín		
Stavba:	Hlučín ul. Opavská parc.č. 212 Oprava fasády objektu bývalé Rotschildovy sýpky		
Popis:	Omezení pravého odbočovacího pruhu		



TKADLEČEK
Dopravní
značení

tkadlecek.cz
znacky@tkadlecek.cz

Výkres číslo:
DZ-1

Ověřovací doložka změny datového formátu dokumentu podle § 69a zákona č. 499/2004 Sb.

Změnou datového formátu se nepotvrzuje správnost a pravdivost údajů obsažených v dokumentu a jejich soulad s právními předpisy.
Vstupující dokument nebyl podepsán.

Typ vstupního dokumentu: .PDF
Otisk vstupního souboru: 33C7FC967AB31B5A58D0BFCAFC4449A1DED69E4D5055BFCA3E48BDE31B6EE773
Použitý algoritmus: SHA256_SBB 2.16.840.1.101.3.4.2.1

Subjekt, který změnu formátu dokumentu provedl:

Moravskoslezský kraj, 28. října 2771/117, 70200 Ostrava, posta@msk.cz

Datum vyhotovení ověřovací doložky:

25.2.2026

Jméno a příjmení osoby, která změnu formátu dokumentu provedla:

Moravskoslezský kraj