



Schéma

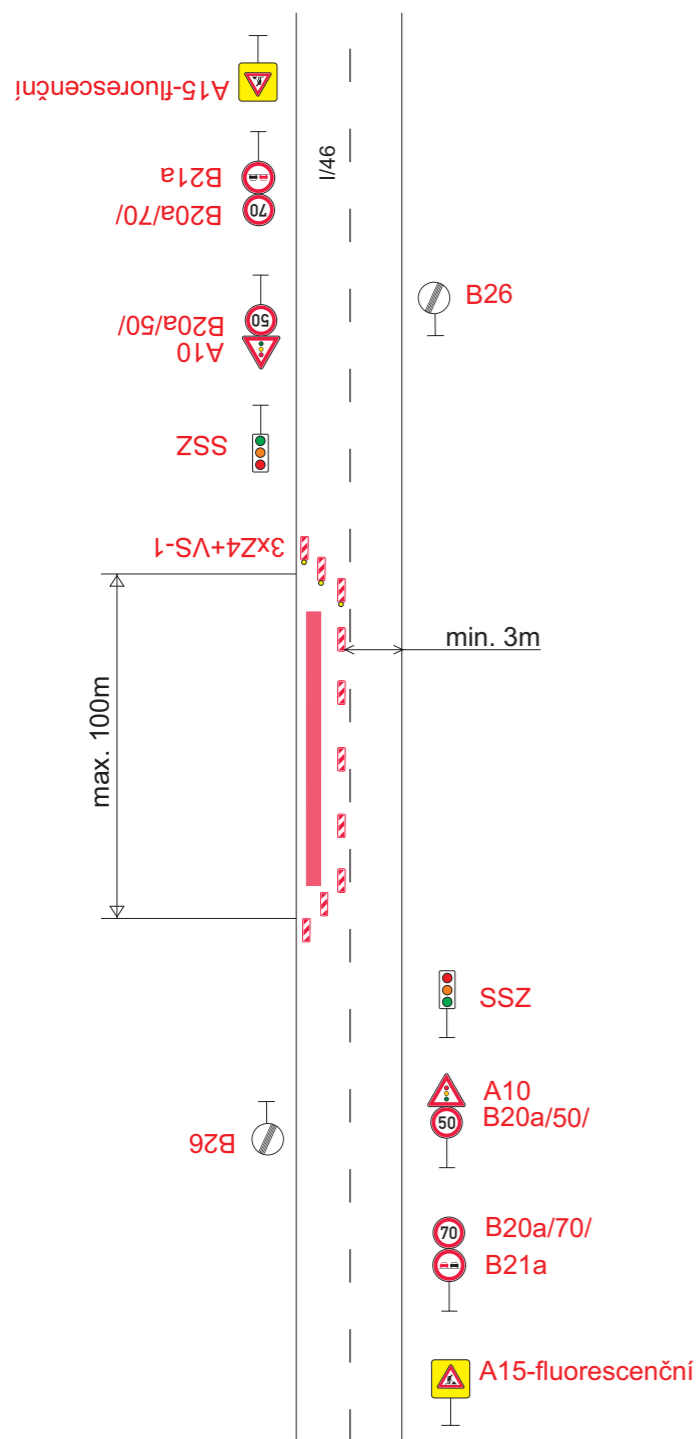



Detail




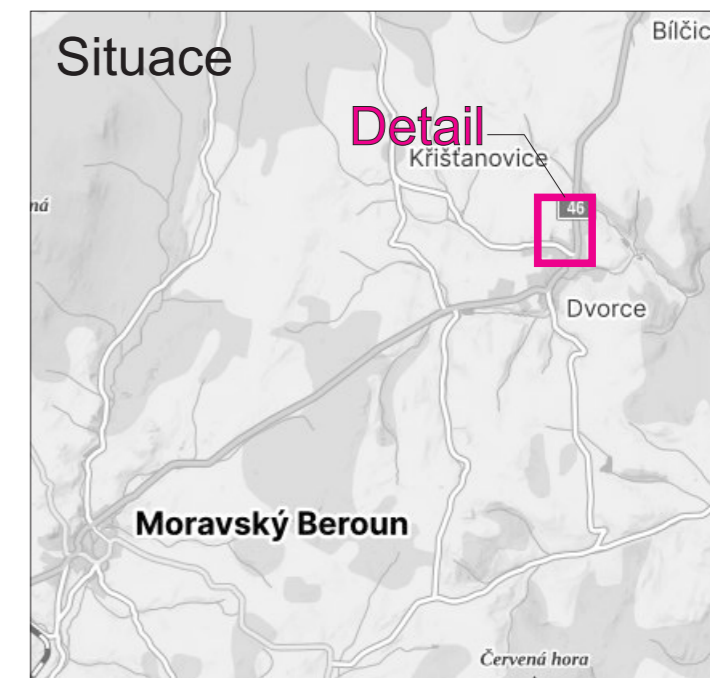Situace



Legenda:

-  B1 Přejížděcí dopravní značení
-  Uzavřený úsek

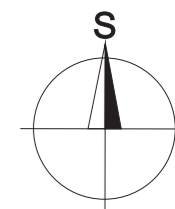


Trvalé dopravní značení, které bude v rozporu s přechodným dopravním značením, bude dočasně zneplatněno.

Vypracoval: Ondřej Pavlů	Datum: 26.2.2026	SEKNE SEKNE, spol. s r.o. Hamerská 12, 772 00 Olomouc DIČ: CZ62363701 tel./fax: 585 311 867
Název akce: Rekonstrukce silničních propustků na silnici I/46 od km 84,050 po km 90,723		
Název objektu: Přejížděcí dopravní značení	Formát: 2xA4	Č. výkresu: 1
Příloha: 46-308P	Č. soupravy:	


Detail - Levá strana



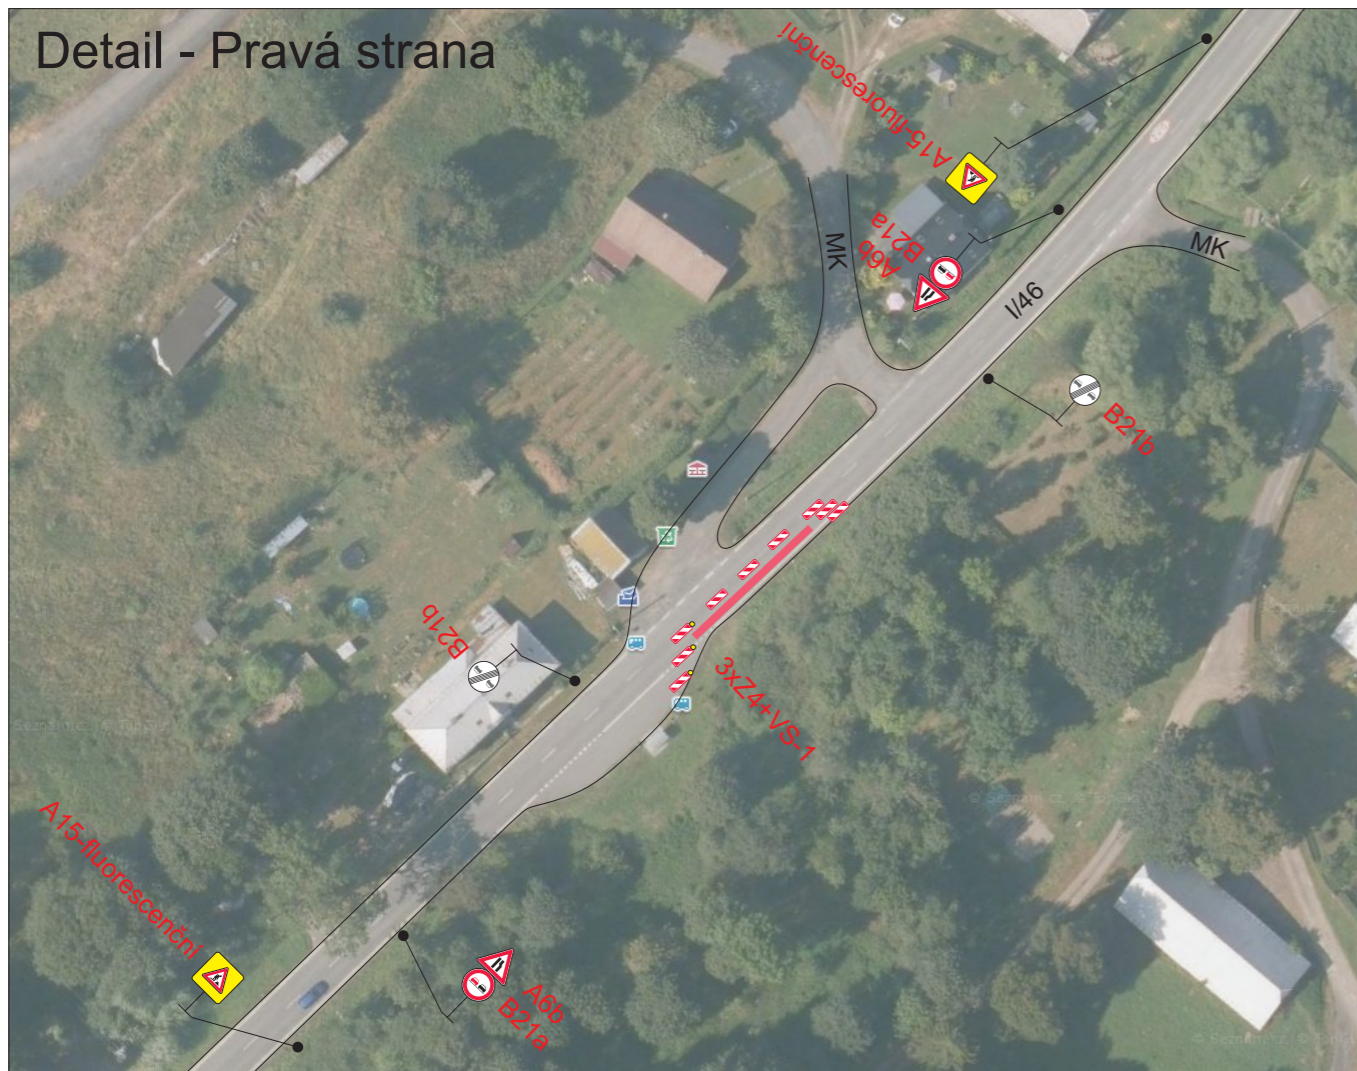

Detail - Pravá strana

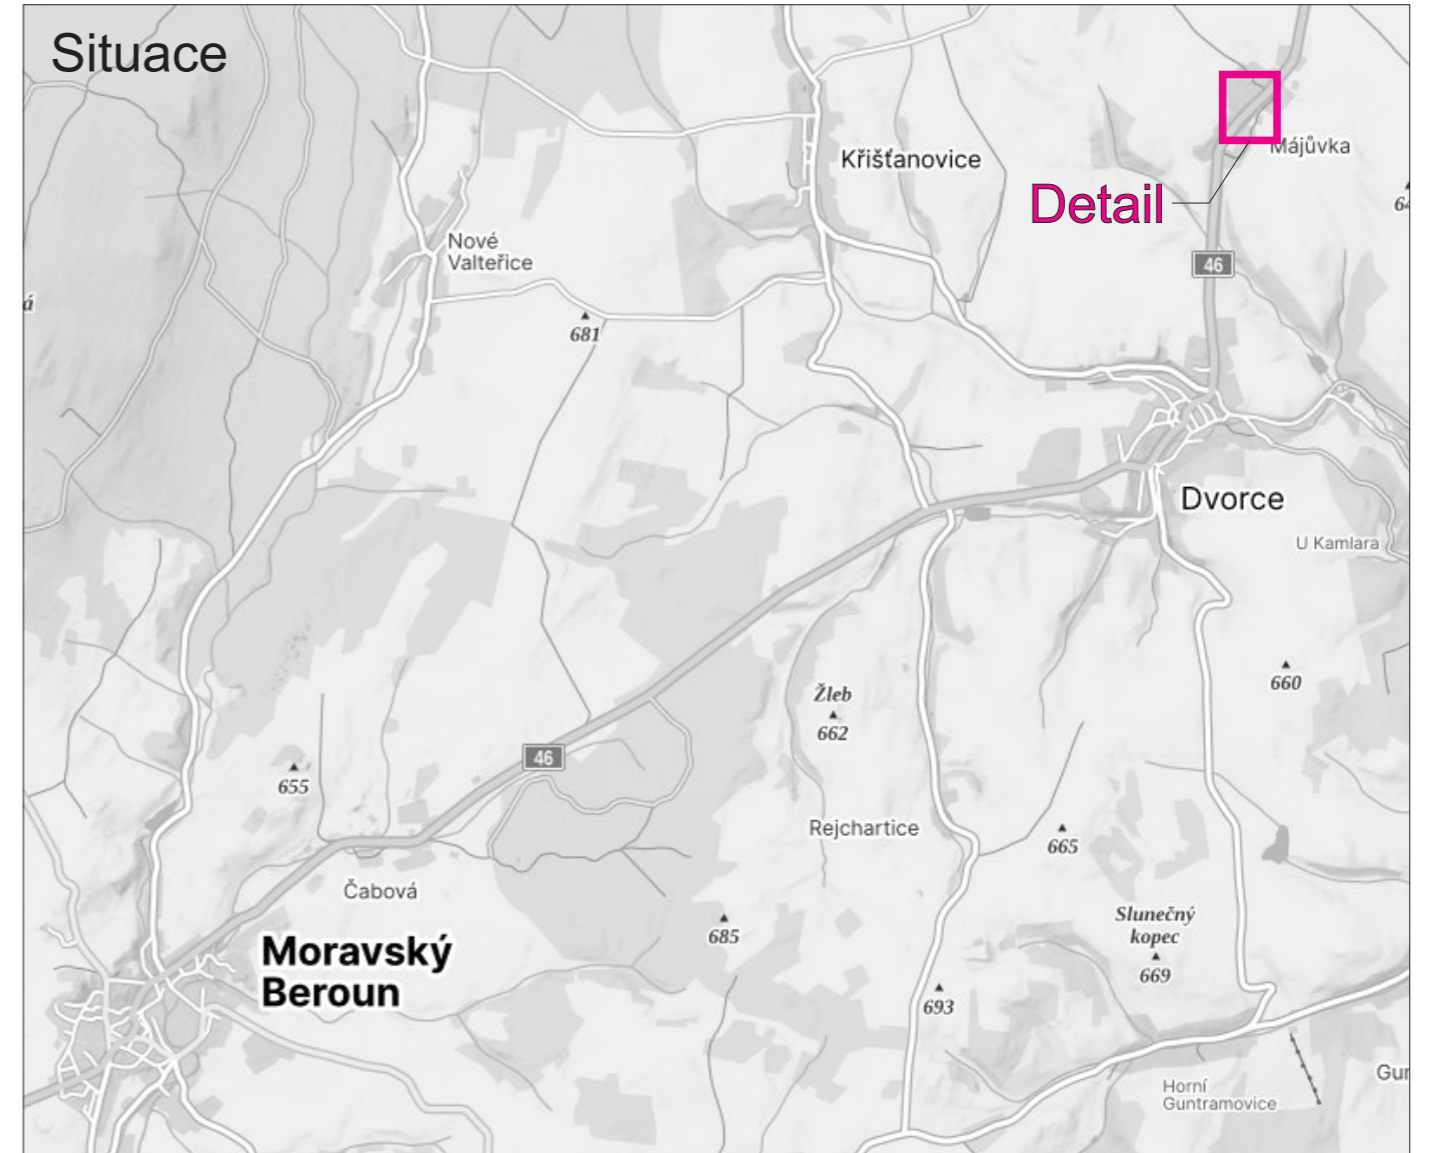


Situace



Legenda:


-  B1 Přechodné dopravní značení
-  Uzavřený úsek

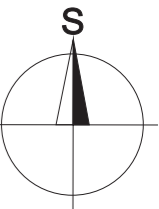

Trvalé dopravní značení, které bude v rozporu s přechodným dopravním značením, bude dočasně zneplatněno.

Vypracoval: Ondřej Pavlů	Datum: 26.2.2026	SEKNE SEKNE, spol. s r.o. Hamerská 12, 772 00 Olomouc DIČ: CZ62363701 tel./fax: 585 311 867
Název akce: Rekonstrukce silničních propustků na silnici I/46 od km 84,050 po km 90,723		
Název objektu: Přechodné dopravní značení	Formát: 2xA4	Č. výkresu: 2
Příloha: 46-310P	Č. soupravy:	


Schéma

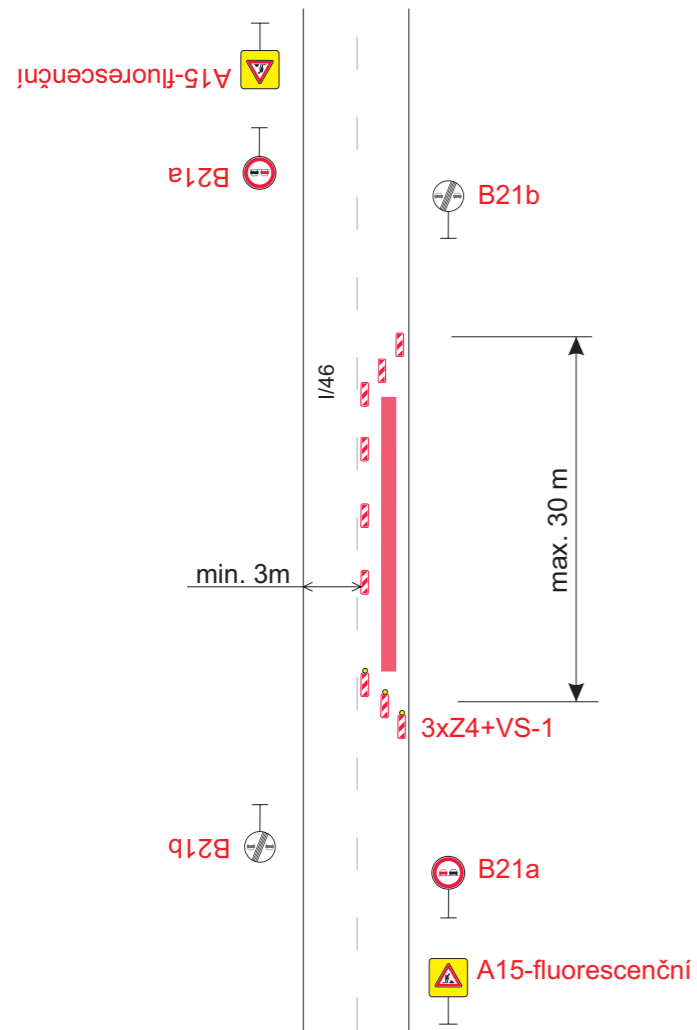



Detail

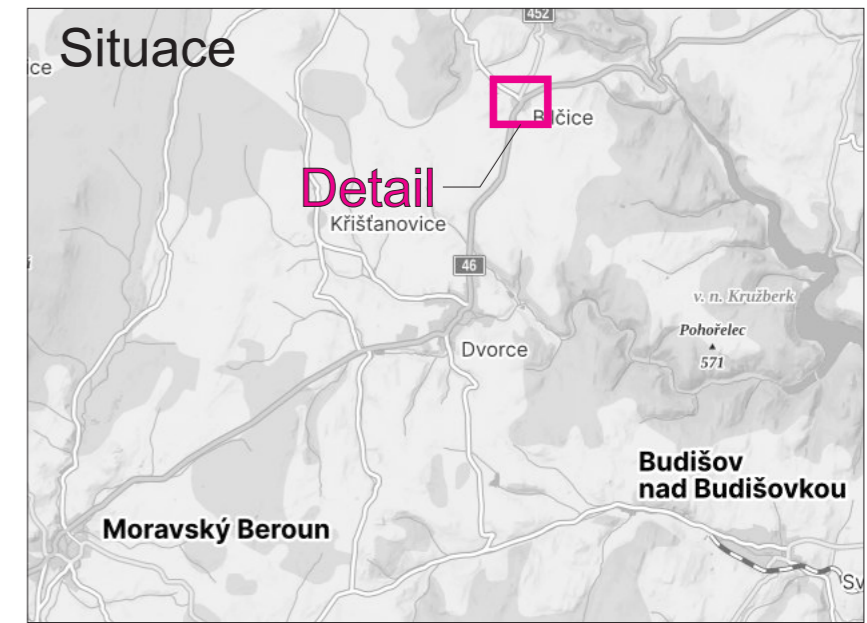


Situace



Legenda:


-  B1 Přechodné dopravní značení
-  Uzavřený úsek

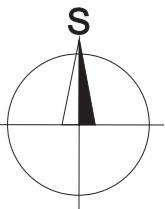

Trvalé dopravní značení, které bude v rozporu s přechodným dopravním značením, bude dočasně zneplatněno.

Vypracoval: Ondřej Pavlů	Datum: 26.2.2026	SEKNE SEKNE, spol. s r.o. Hamerská 12, 772 00 Olomouc DIČ: CZ62363701 tel./fax: 585 311 867		
Název akce: Rekonstrukce silničních propustků na silnici I/46 od km 84,050 po km 90,723				
Název objektu: Přechodné dopravní značení	Příloha: 46-319P	Formát: 2xA4	Č. výkresu: 3	Č. soupravy:


Schéma

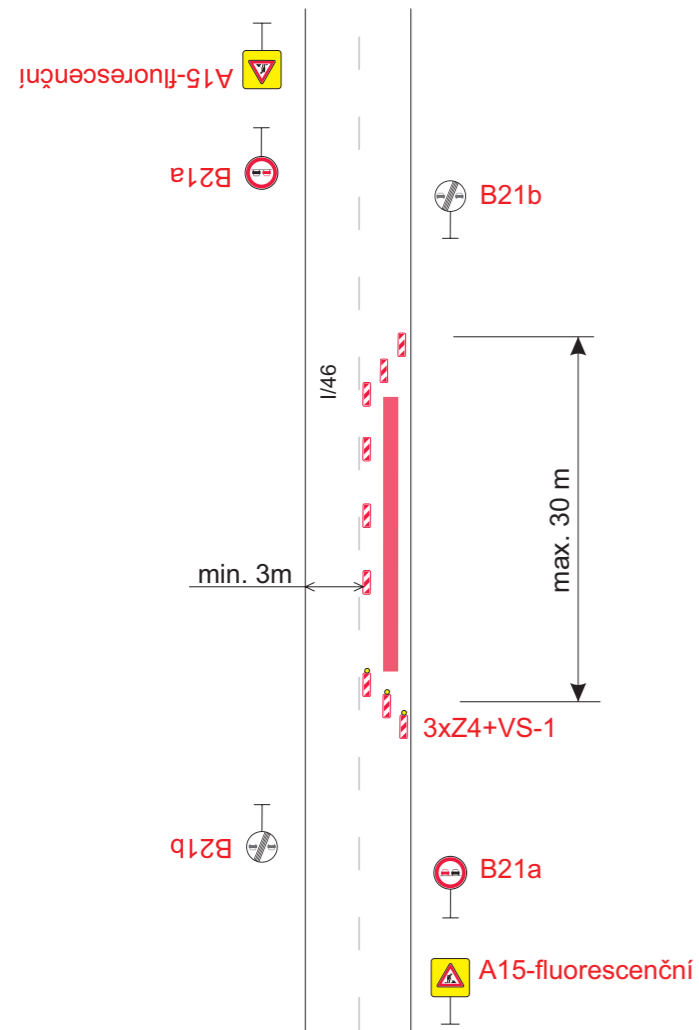



Detail

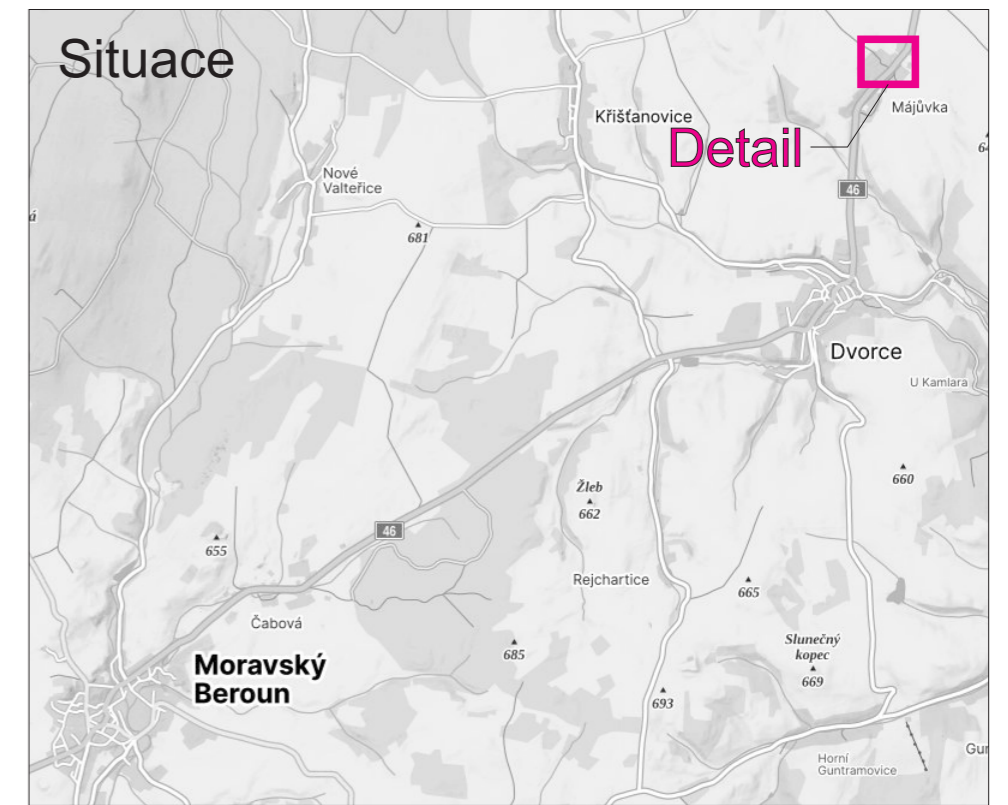


Situace



Legenda:

-  B1 Přechodné dopravní značení
-  Uzavřený úsek

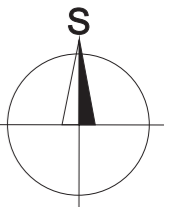

Trvalé dopravní značení, které bude v rozporu s přechodným dopravním značením, bude dočasně zneplatněno.

Vypracoval: Ondřej Pavlů	Datum: 26.2.2026	SEKNE SEKNE, spol. s r.o. Hamerská 12, 772 00 Olomouc DIČ: CZ62363701 tel./fax: 585 311 867		
Název akce: Rekonstrukce silničních propustků na silnici I/46 od km 84,050 po km 90,723				
Název objektu: Přechodné dopravní značení		Formát:	Č. výkresu:	Č. soupravy:
Příloha: 46-311P		2xA4	4	