



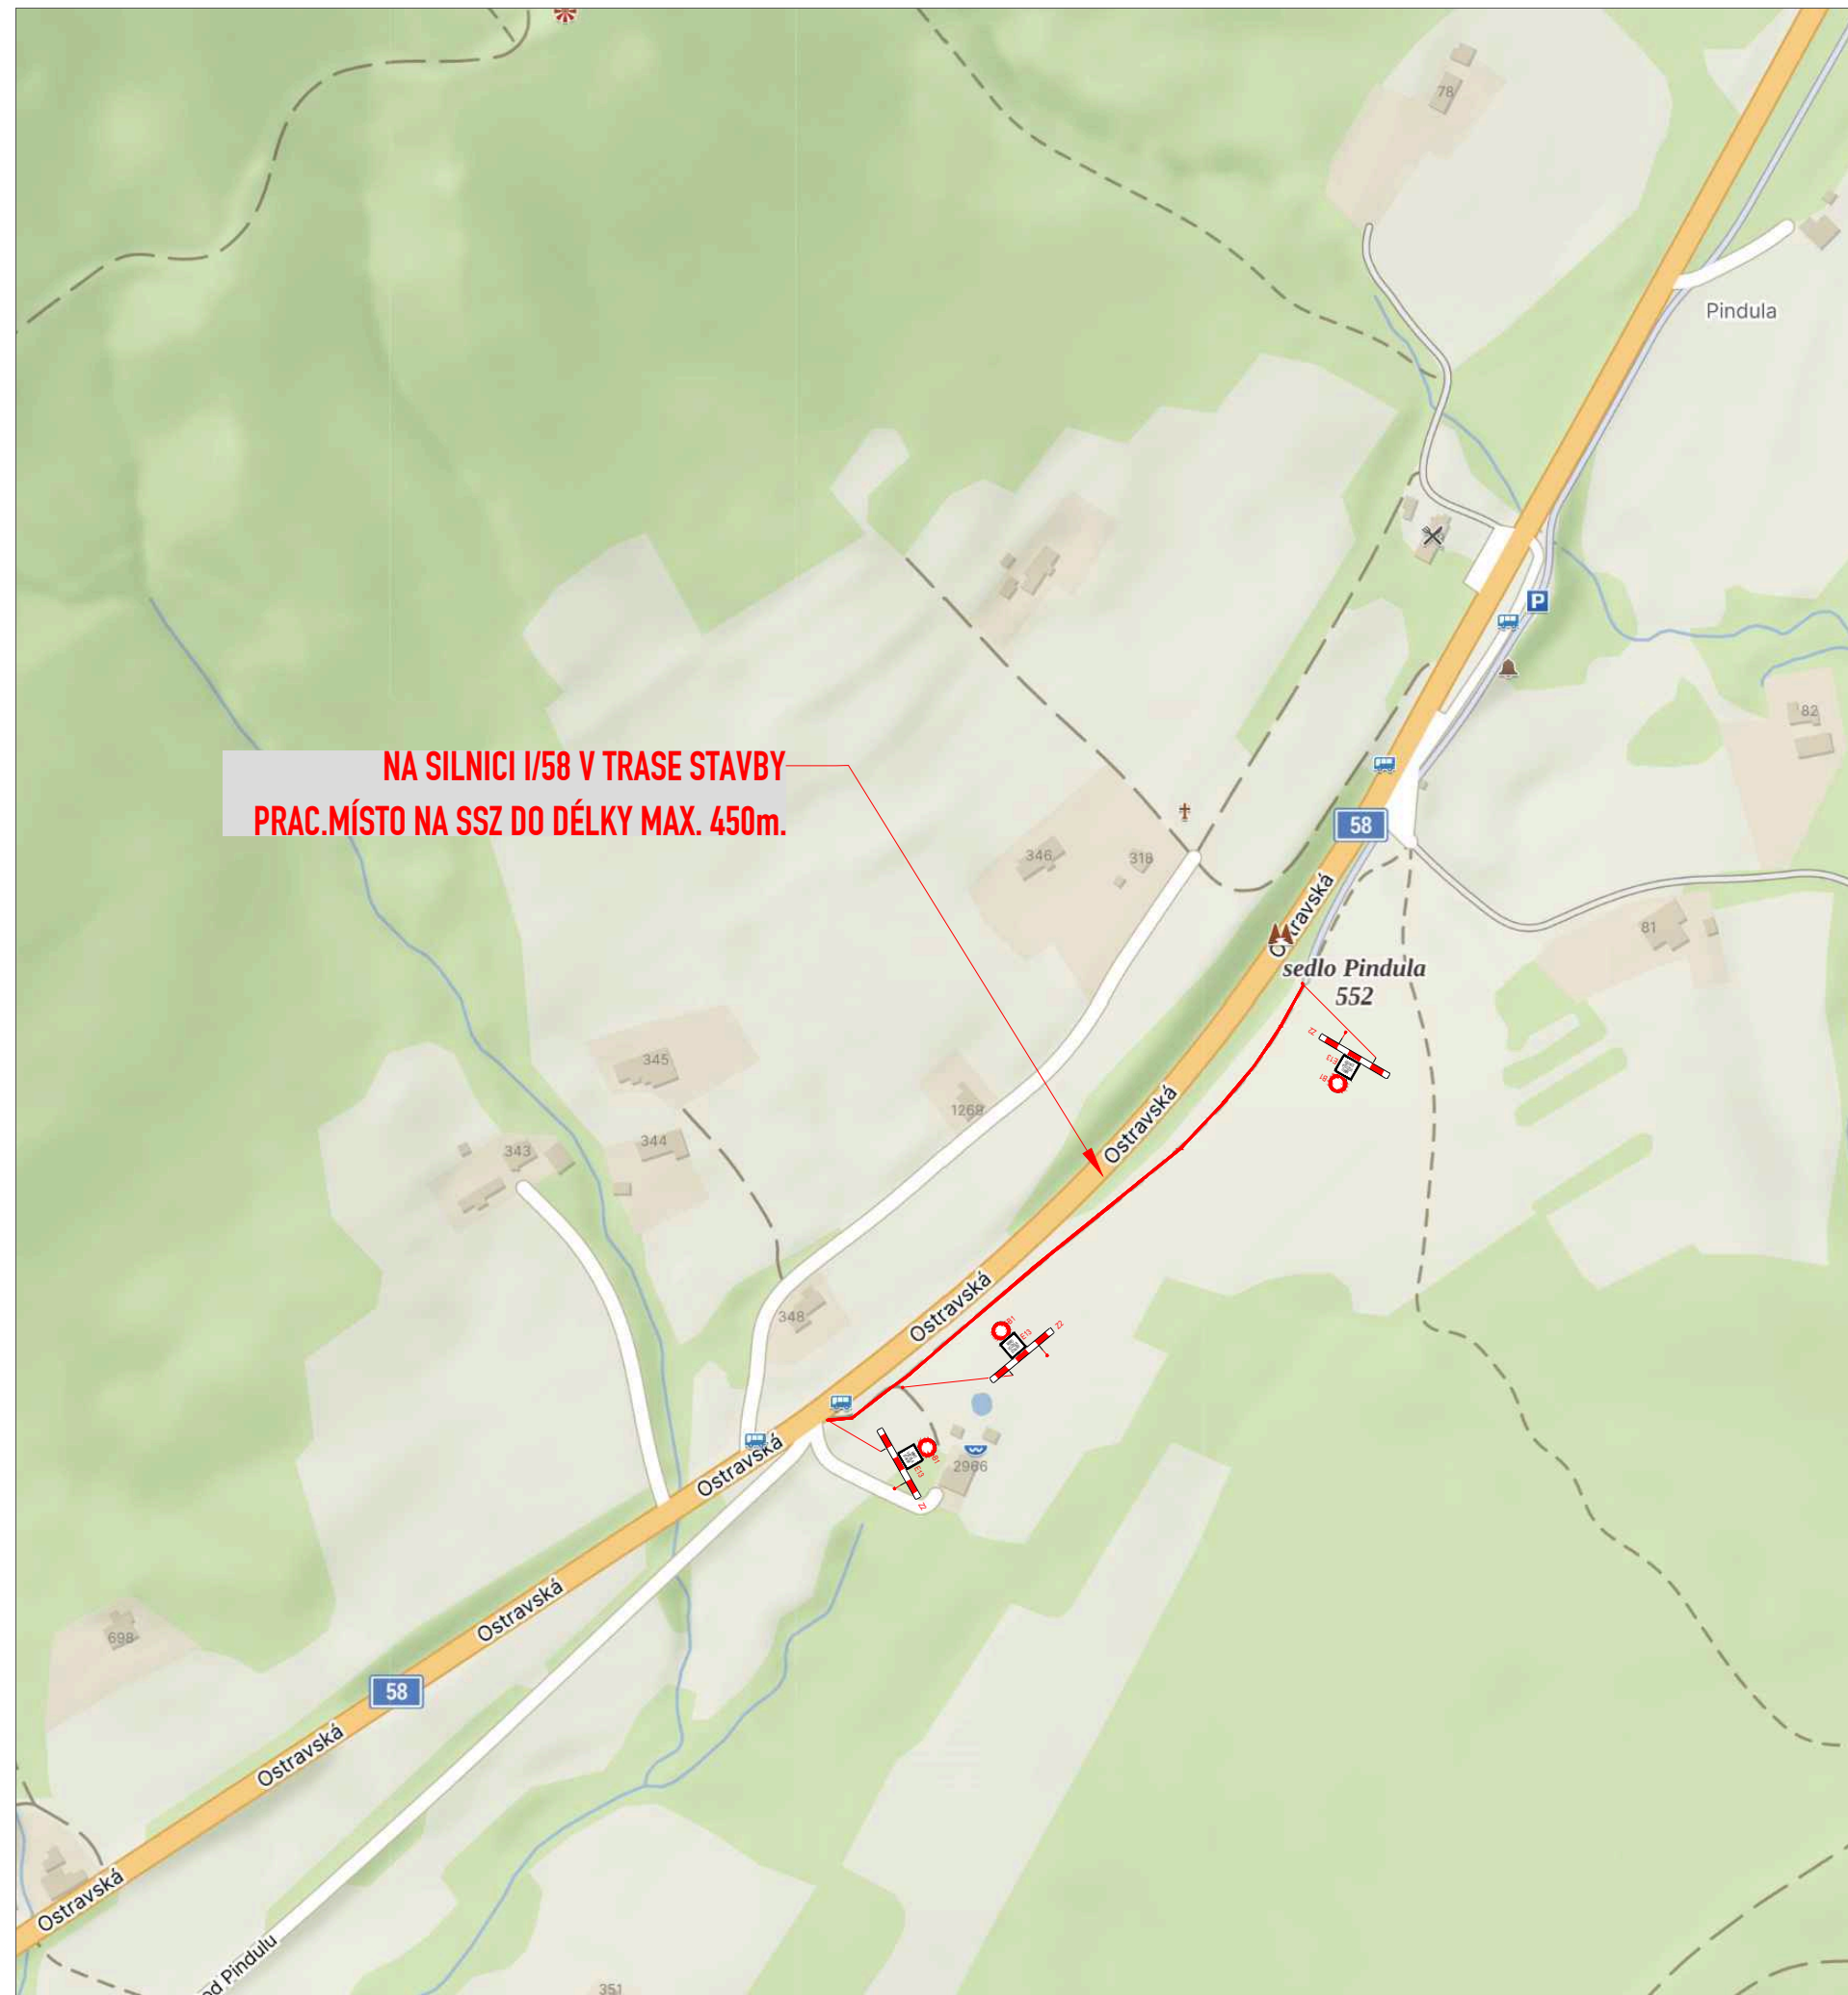


PRACOVNÍ MÍSTO DO DÉLKY 450m

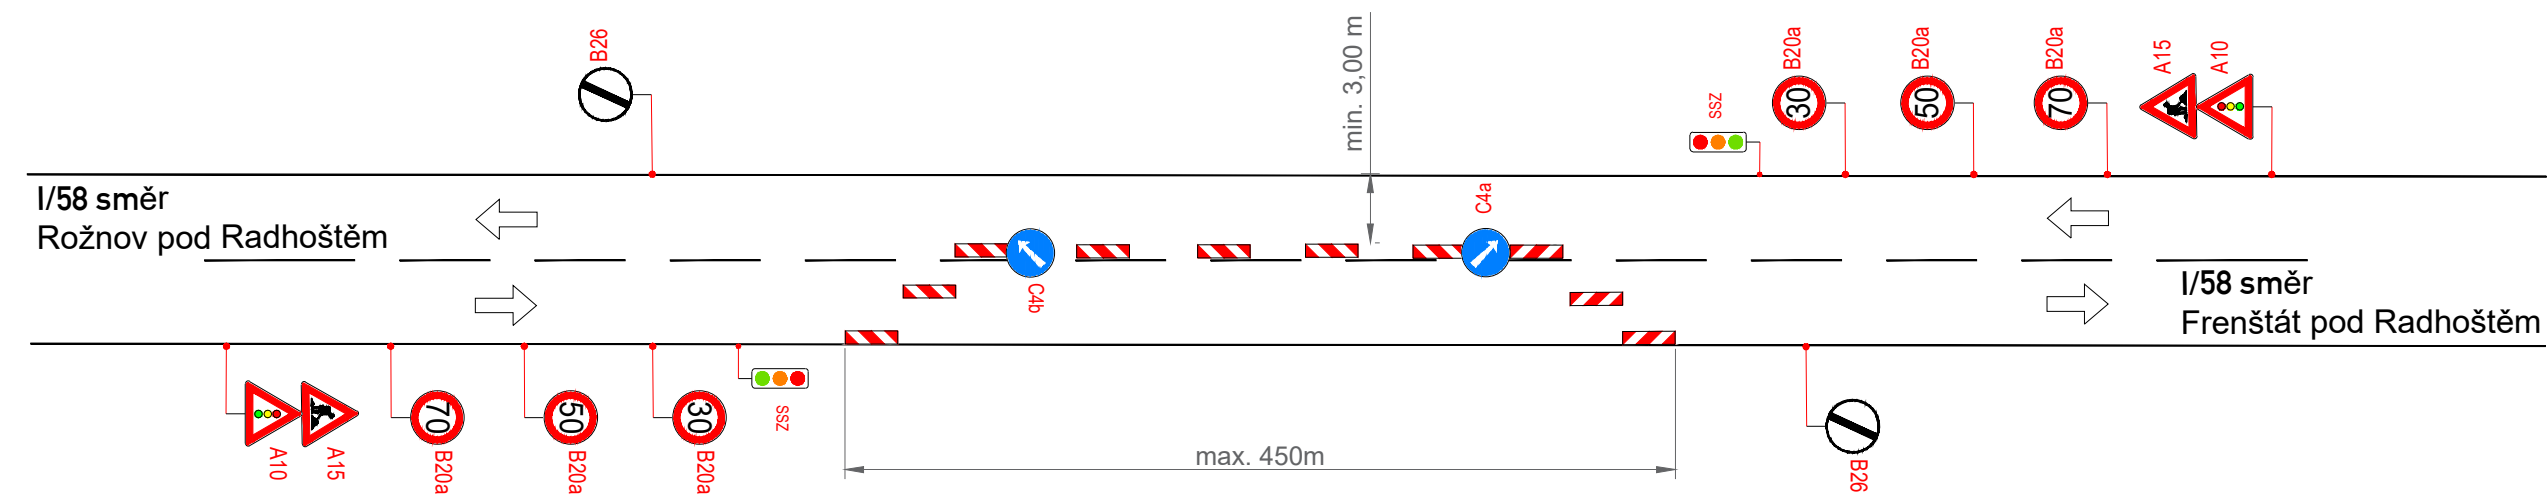

LEGENDA:

-  **A15** STÁVAJÍCÍ DOPR.ZN.
-  **A15** DOČASNÉ DOPR.ZN.
-  UZAVŘENÝ ÚSEK - MÍSTO STAVBY

OBJEDNATEL:	COLAS CZ, a.s.	ROAD MARK
NÁZEV ZAKÁZKY:	CYKLOSTEZKA PINDULA	KRESLIL: Matyáš GARGELA
NÁZEV OBJEKTU:	PŘECHODNÁ ÚPRAVA PROVOZU	DATUM: 03/2026
NÁZEV VÝKRESU:	SITUACE	FORMÁT: 4xA4
		STUPEŇ: TP
		Č.ZAKÁZKY: 26ZAK090
		Č.VÝKRESU: 01