



NÁVRH PDZ - ZAČÁTEK OMEZENÍ

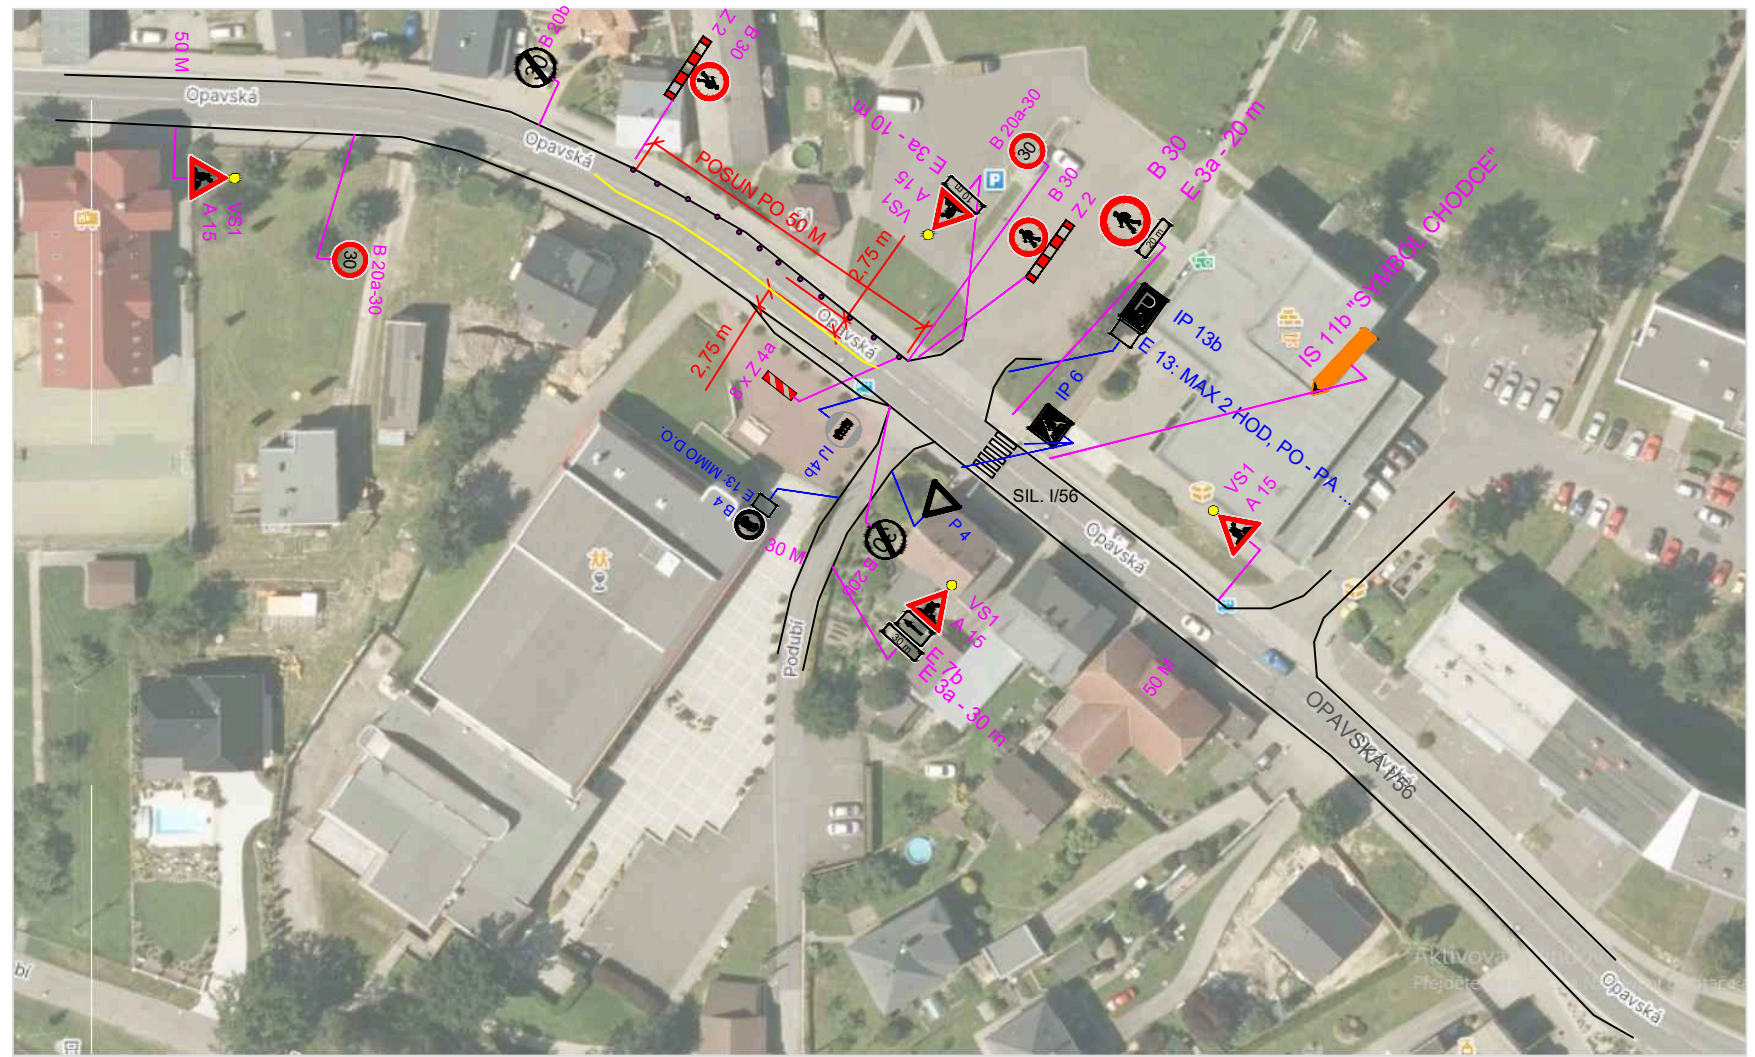


PROJEKT ŘEŠÍ VÝMĚNU OBRUB POSTUPNOU PODÉL SIL. I/56 V DOLNÍM BENEŠOVĚ.
 PROJEKT ŘEŠÍ ZAČÁTEK POSTUPNÉHO POSUNU OMEZENÍ . PRŮJEZD V OMEZENÍ BUDE 2,75 M. ŘEŠENO DLE TP66 SCHÉMA B/4.

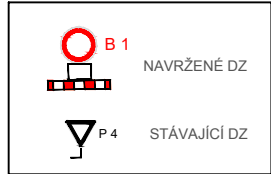


| | | | | |
|------------|--------------------------------------|--|---|----------------|
| Kreslil | NEVŘALA | | FORTAS APZ Záhumní 2034/103, Ostrava | |
| Vypracoval | NEVŘALA | | | |
| Akce : | REKONSTRUKCE OBRUBNÍKŮ DOLNÍ BENEŠOV | | | Objednatel : - |
| Příloha : | NÁVRH PDZ | | | Datum |
| | | | | Duben, 2025 |
| | | | | číslo |
| | | | | 1 |
| | | | | Archivní číslo |
| | | | | - |

NÁVRH PDZ - ÚSEK U HŘBITOVA

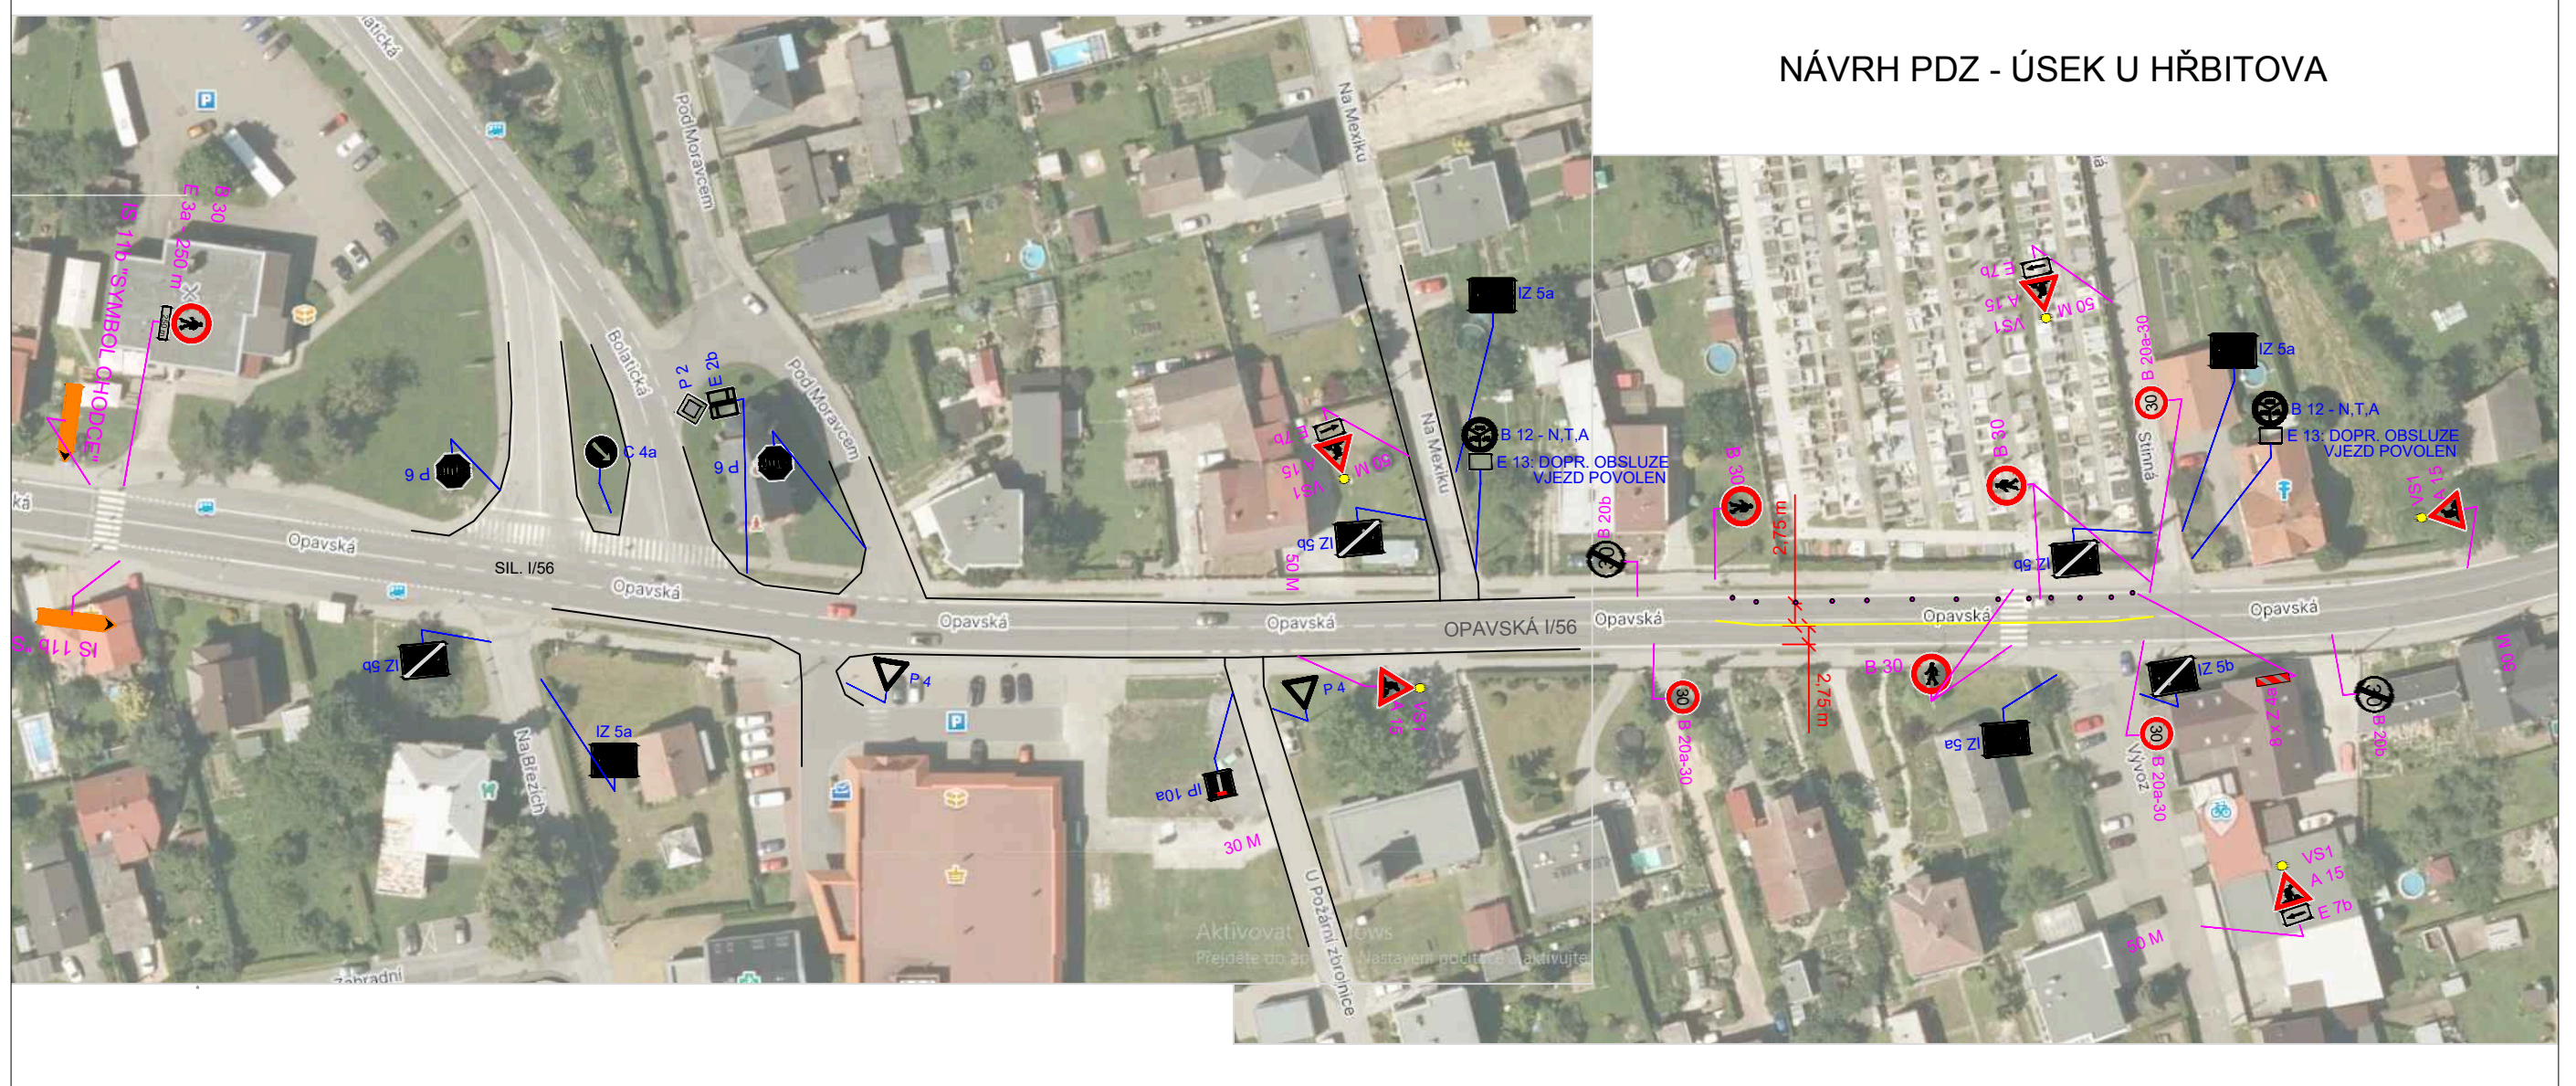


PROJEKT ŘEŠÍ VÝMĚNU OBRUB POSTUPNOU PODÉL SIL. I/56 V DOLNÍM BENEŠOVĚ.
 PROJEKT ŘEŠÍ ÚSEK U HŘBITOVA. PRŮJEZD V OMEZENÍ BUDE 2,75 M. ŘEŠENO DLE TP66
 SCHÉMA B/4.

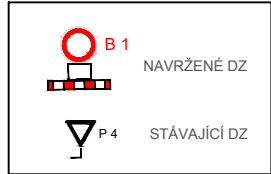


| | | | | |
|------------|--------------------------------------|--|---|----------------|
| Kreslil | NEVŘALA | | FORTAS APZ Záhumní 2034/103, Ostrava | |
| Vypracoval | NEVŘALA | | | |
| Akce : | REKONSTRUKCE OBRUBNÍKŮ DOLNÍ BENEŠOV | | | Objednatel : - |
| Příloha : | NÁVRH PDZ | | | Datum |
| | | | | Duben, 2025 |
| | | | | Měřítko |
| | | | | Archivní číslo |
| | | | | Číslo |
| | | | | 2 |

NÁVRH PDZ - KONCOVÝ ÚSEK

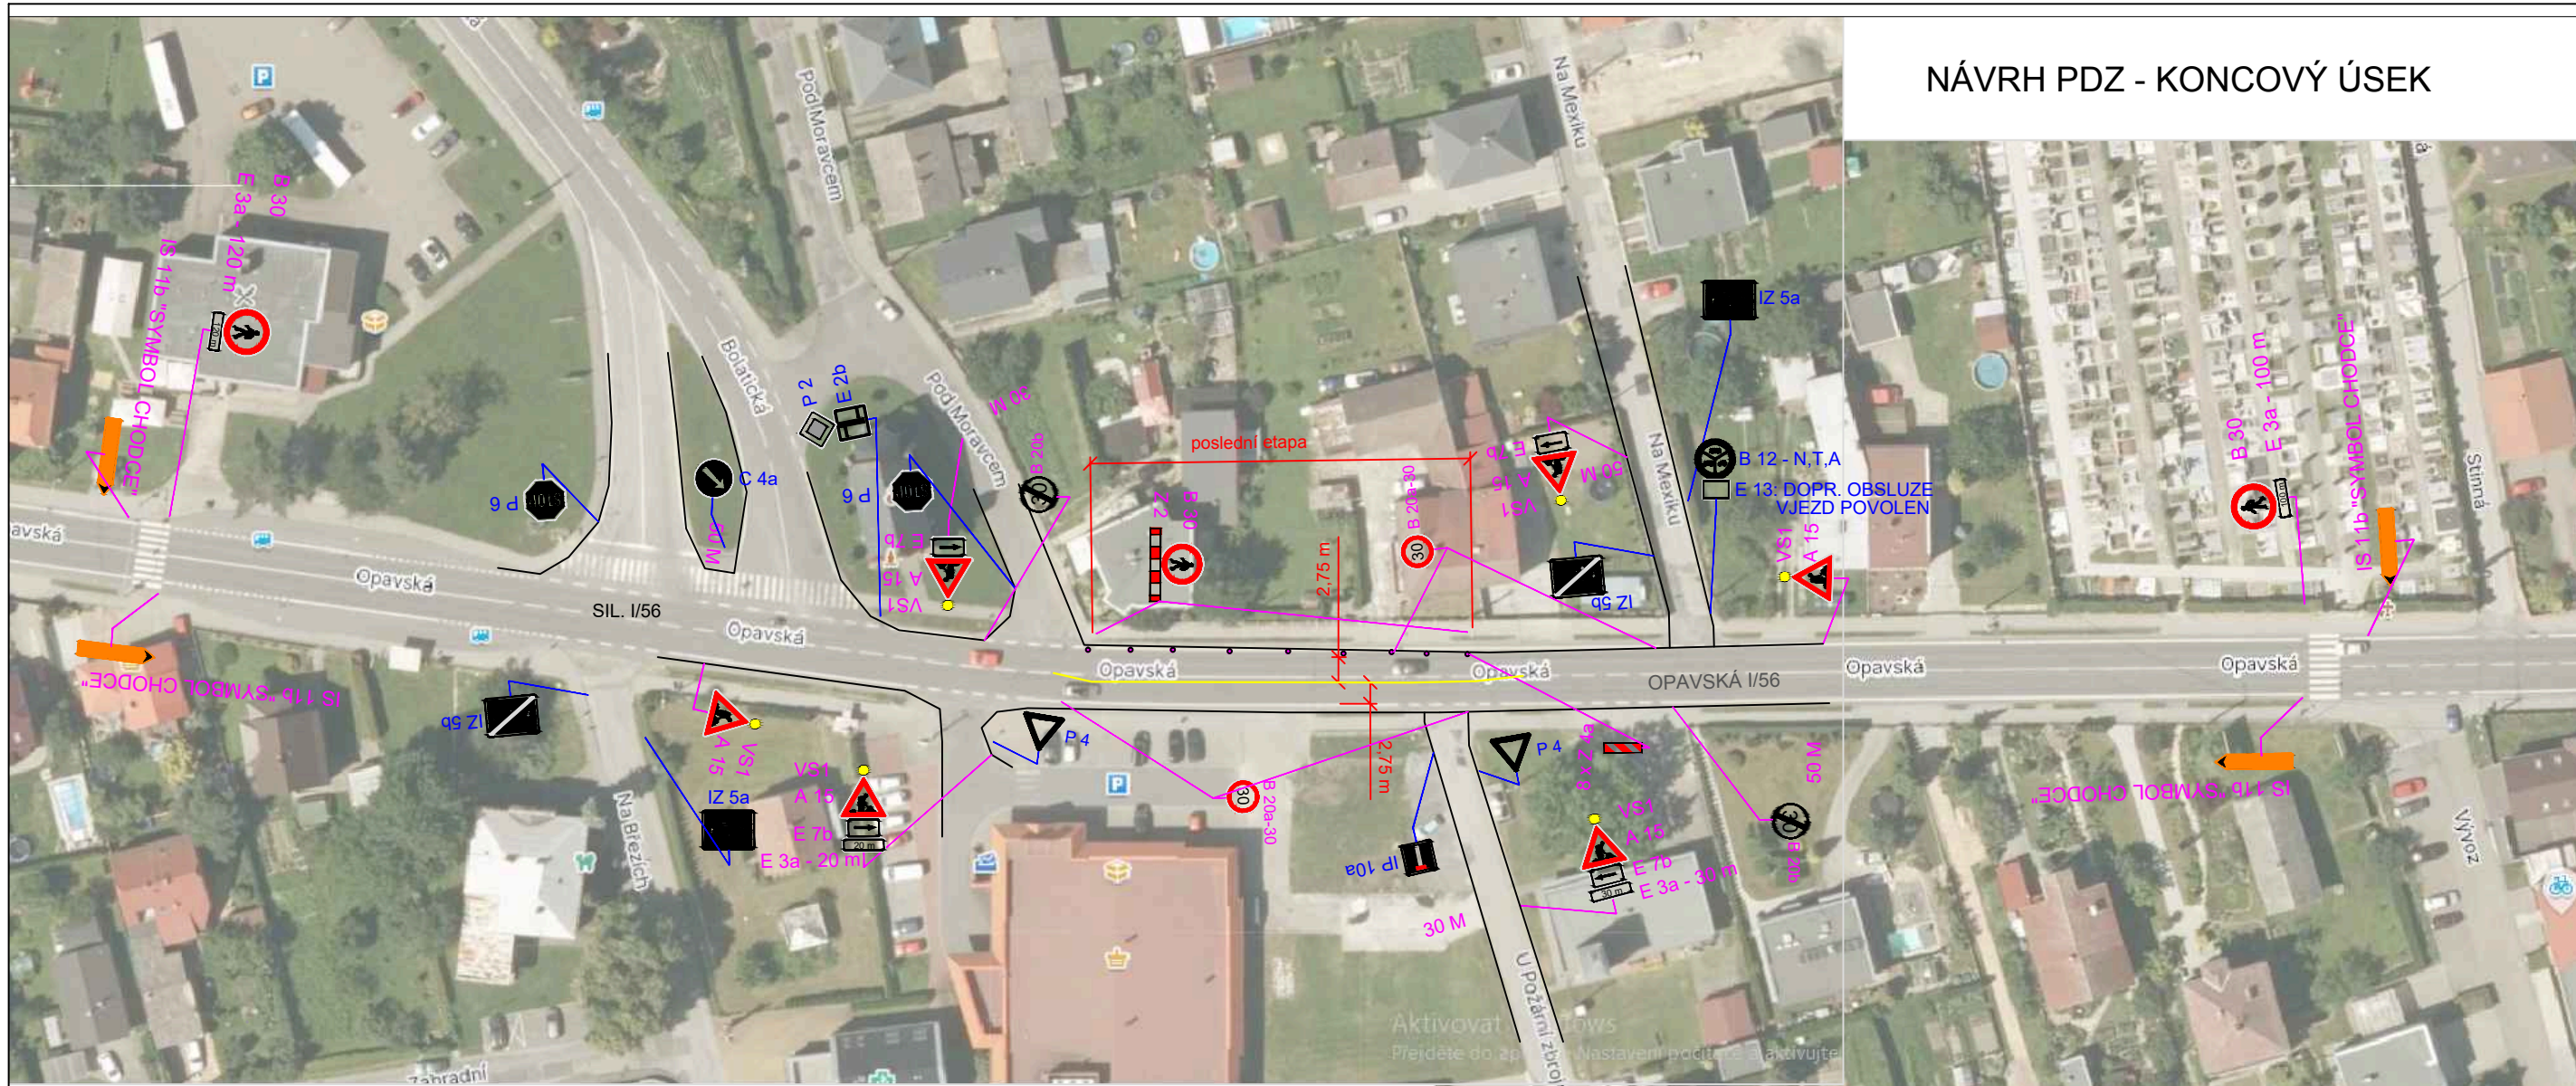

PROJEKT ŘEŠÍ VÝMĚNU OBRUB POSTUPNOU PODÉL SIL. I/56 V DOLNÍM BENEŠOVĚ.
 PROJEKT ŘEŠÍ KONCOVÝ ÚSEK. PRŮJEZD V OMEZENÍ BUDE 2,75 M. ŘEŠENO DLE TP66
 SCHÉMA B/4.

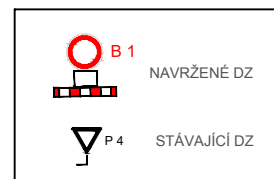

| | | | | |
|------------|--------------------------------------|--|---|---------------------|
| Kreslil | NEVŘALA | | FORTAS APZ Záhumní 2034/103, Ostrava | |
| Vypracoval | NEVŘALA | | | |
| Akce : | REKONSTRUKCE OBRUBNÍKŮ DOLNÍ BENEŠOV | | | Objednatel : . |
| Příloha : | NÁVRH PDZ | | | Datum : Duben, 2025 |
| | | | Měřítka : - | Číslo : 3 |
| | | | Archivní číslo : - | |