


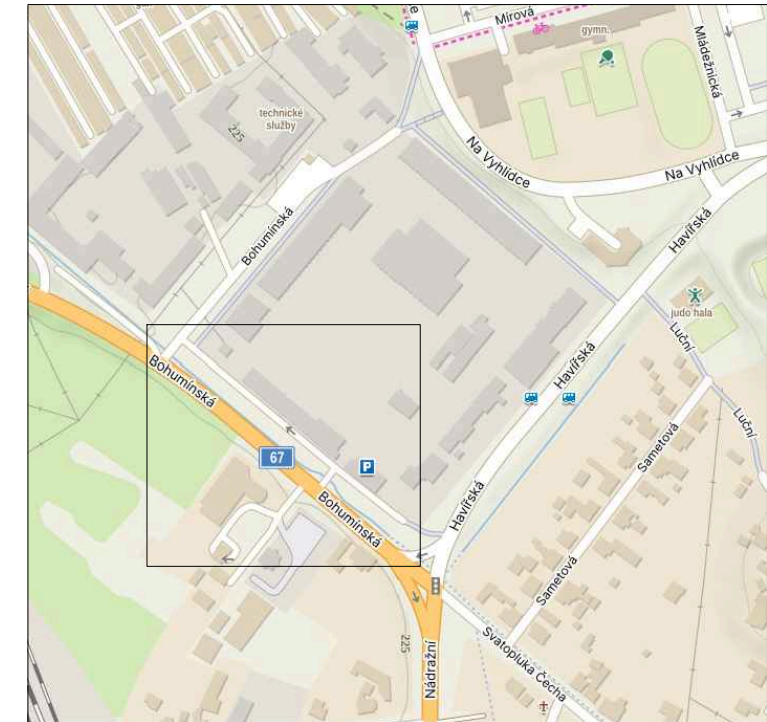





KOORDINAČNÍ SITUACE




POPIS:

PROJEKT ŘEŠÍ OPRAVU PROPUSTKU ZE SIL. i/67 K FY SSMSK.
ETAPA ŘEŠÍ UMÍSTĚNÍ PDZ 7 DNŮ PŘED REALIZACÍ.


LEGENDA :


-  MÍSTO OPRAVY PROPUSTKU
-  OKRAJ KOMUNIKACE
-  B 1 NAVRŽENÉ SVISLÉ DOPRAVNÍ ZNAČENÍ
-  E 13: MIMO VOZIDEL STAVBY
-  Z 2 + VS typu1
-  P 4 STÁVAJÍCÍ DZ




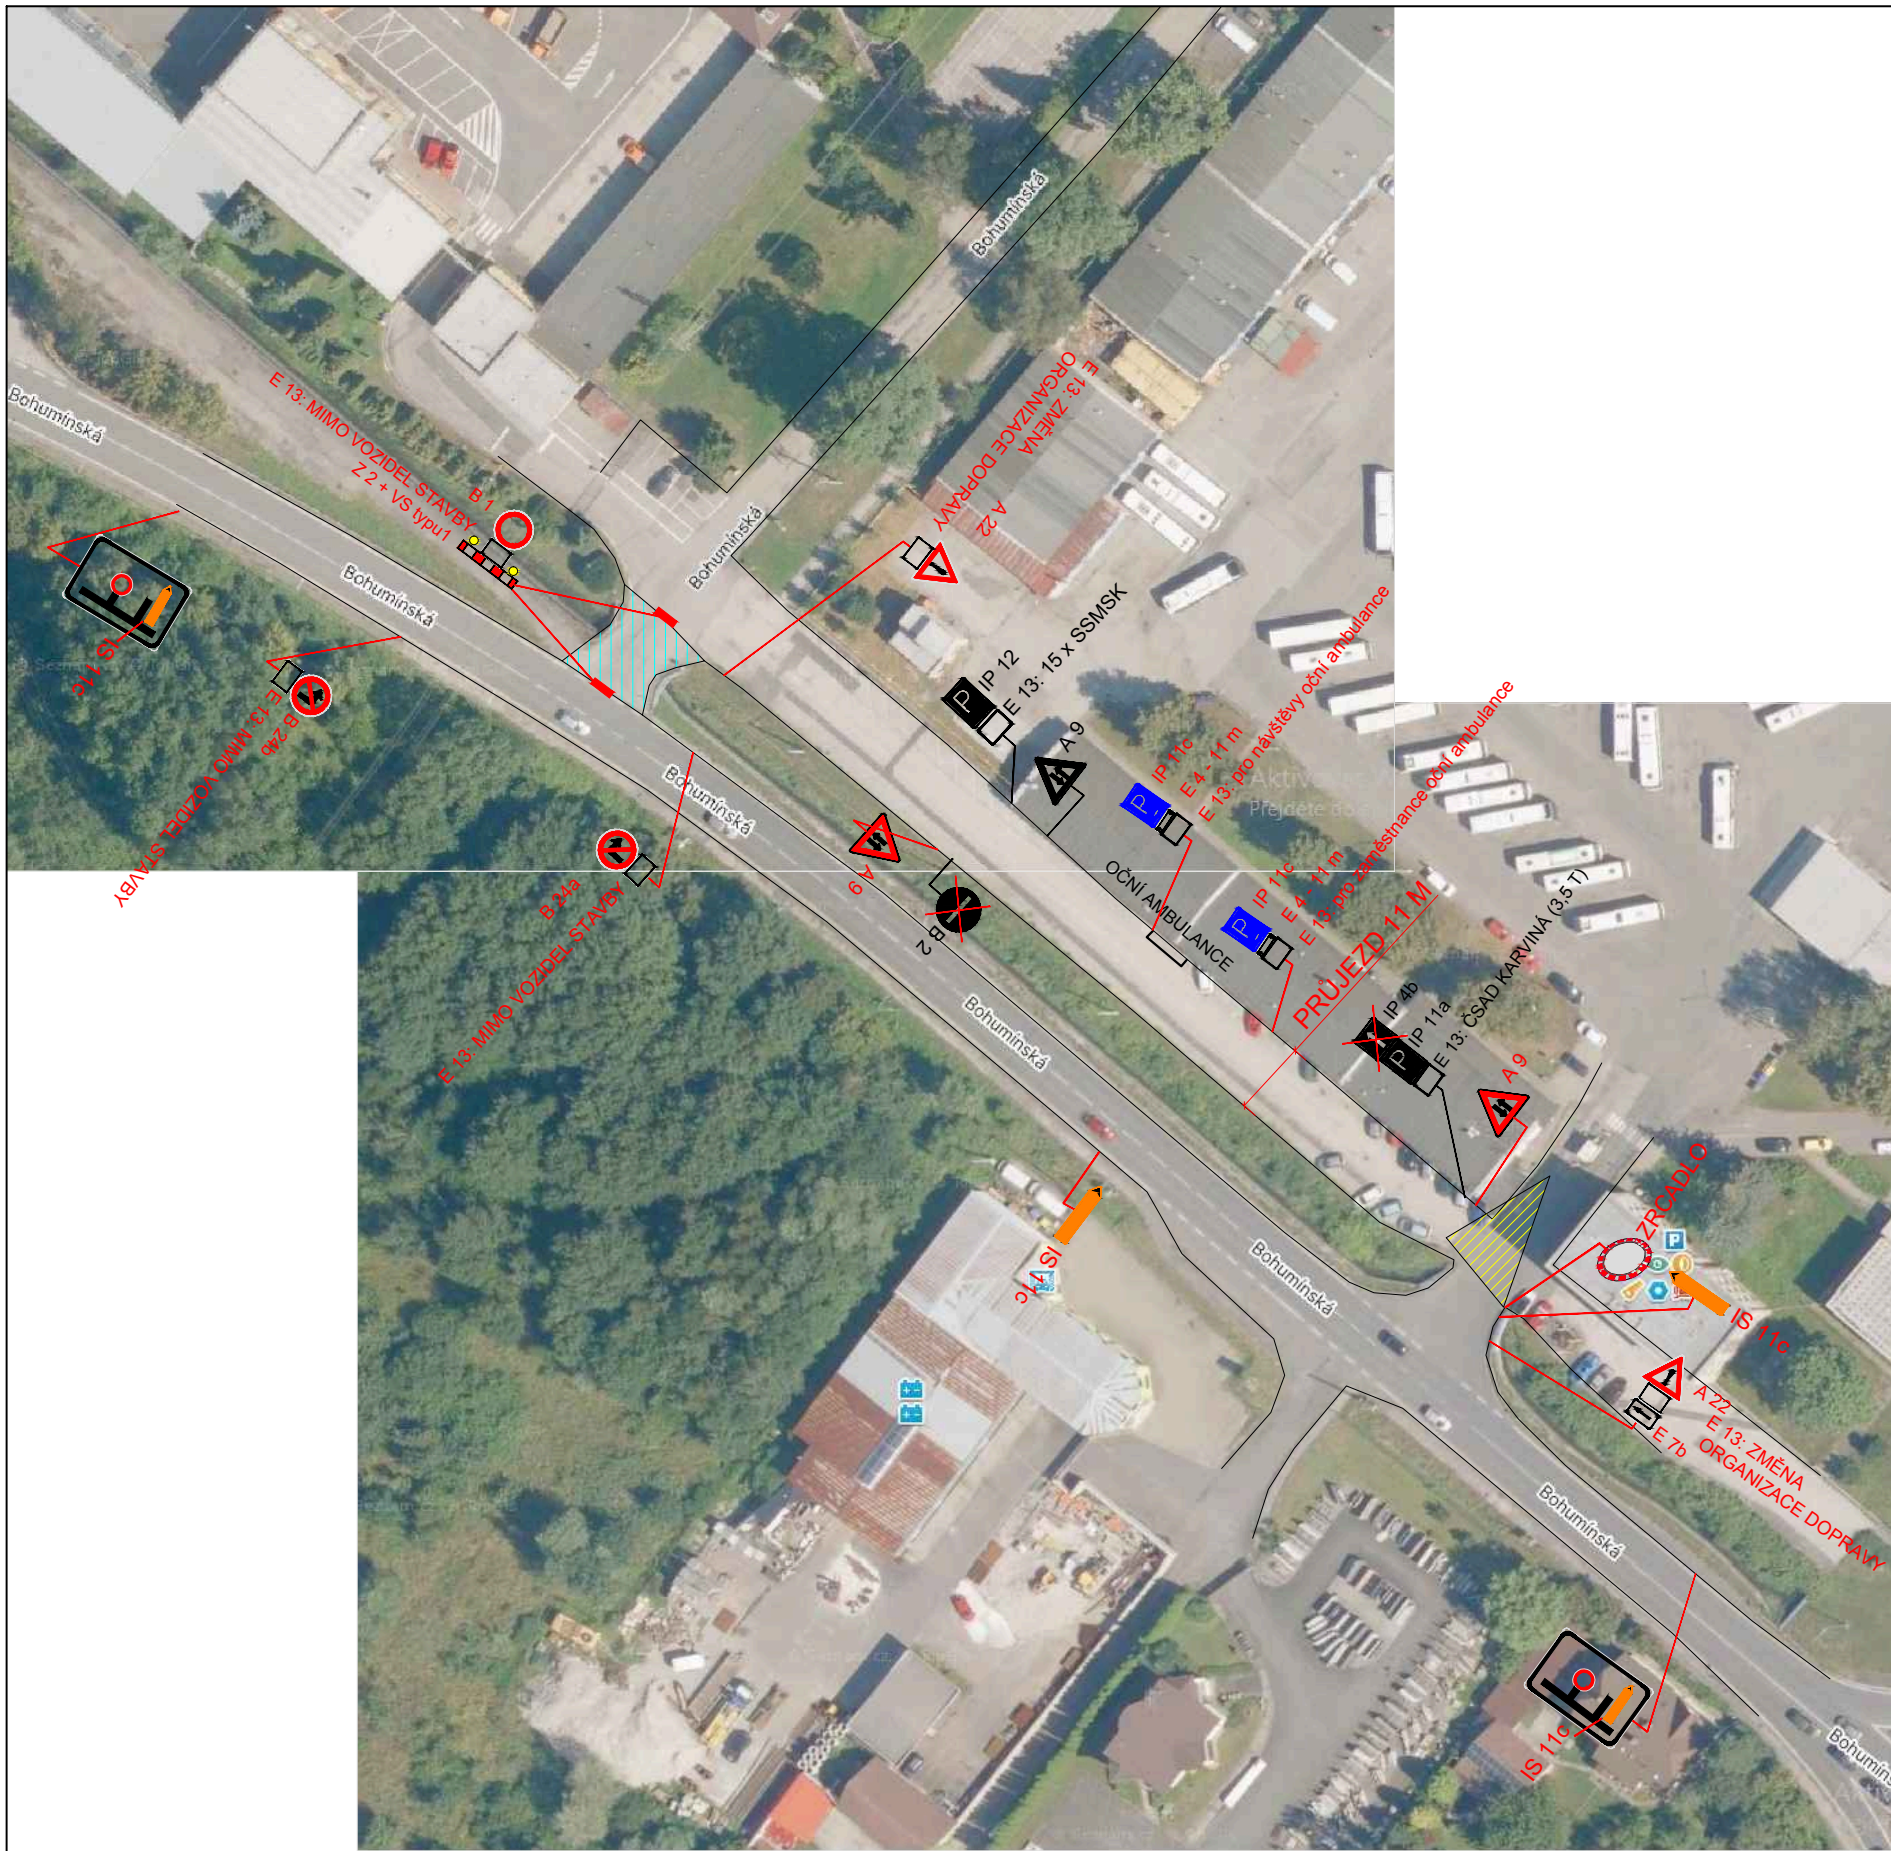

Kreslil	NEVŘALA	FORTAS APZ Záhumní 2034/103, Ostrava	
Vypracoval	NEVŘALA		
Akce :	Bohumínská, Karviná - oprava propustku		
Příloha :	Datum		číslo
NÁVRH PDZ	Březen 2026	-	1
	Měřítko	-	
	Archivní číslo	-	

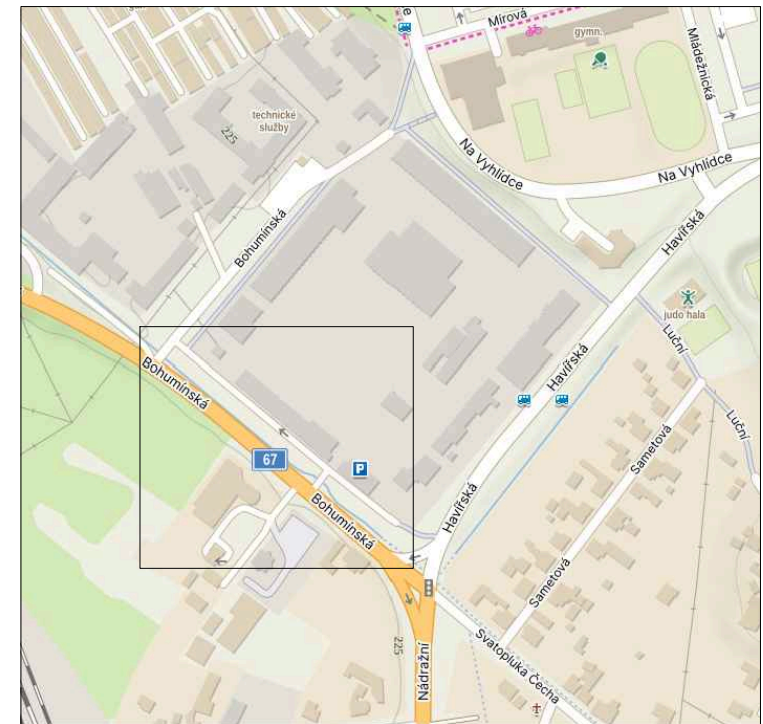

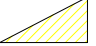KOORDINAČNÍ SITUACE

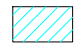

POPIS:
 PROJEKT ŘEŠÍ OPRAVU PROPUSTKU ZE SIL. i/67 K FY SSMSK.
 ETAPA ŘEŠÍ UZÁVÍRKU PROPUSTKU A ZMĚNU ORGANIZACE DOPRAVY NA PARKOVIŠTI
 PRŮJEZD PO PARKOVIŠTI BUDE 7 M. PARKOVÁNÍ ZŮSTANE PODÉL BUDOVY ČSAD.
 ROZHLEDOVÝ TROJUHELNÍK - OMEZENÝ VÝHLED - DOPORUČUJEME UMÍSTIT
 ZRCADLO PRO ZAJIŠTĚNÍ VÝHLEDU PŘI VÝJEZDU Z PARKOVIŠTĚ.

- LEGENDA :**
-  MÍSTO OPRAVY PROPUSTKU
 -  OKRAJ KOMUNIKACE
 -  B 1 NAVRŽENÉ SVISLÉ DOPRAVNÍ ZNAČENÍ
 -  E 13: MIMO VOZIDEL STAVBY Z 2 + VS typu 1
 -  P 4 STÁVAJÍCÍ DZ

Kreslil	NEVŘALA	FORTAS APZ	
Vypracoval	NEVŘALA	Záhumní 2034/103, Ostrava	
Akce :	Bohumínská, Karviná - oprava propustku		
Příloha :	Datum		Březen 2026
NÁVRH PDZ	Měřítka	-	
	Archivní číslo	-	
	Objednatel :	-	
		Číslo	2