Detail

Situace

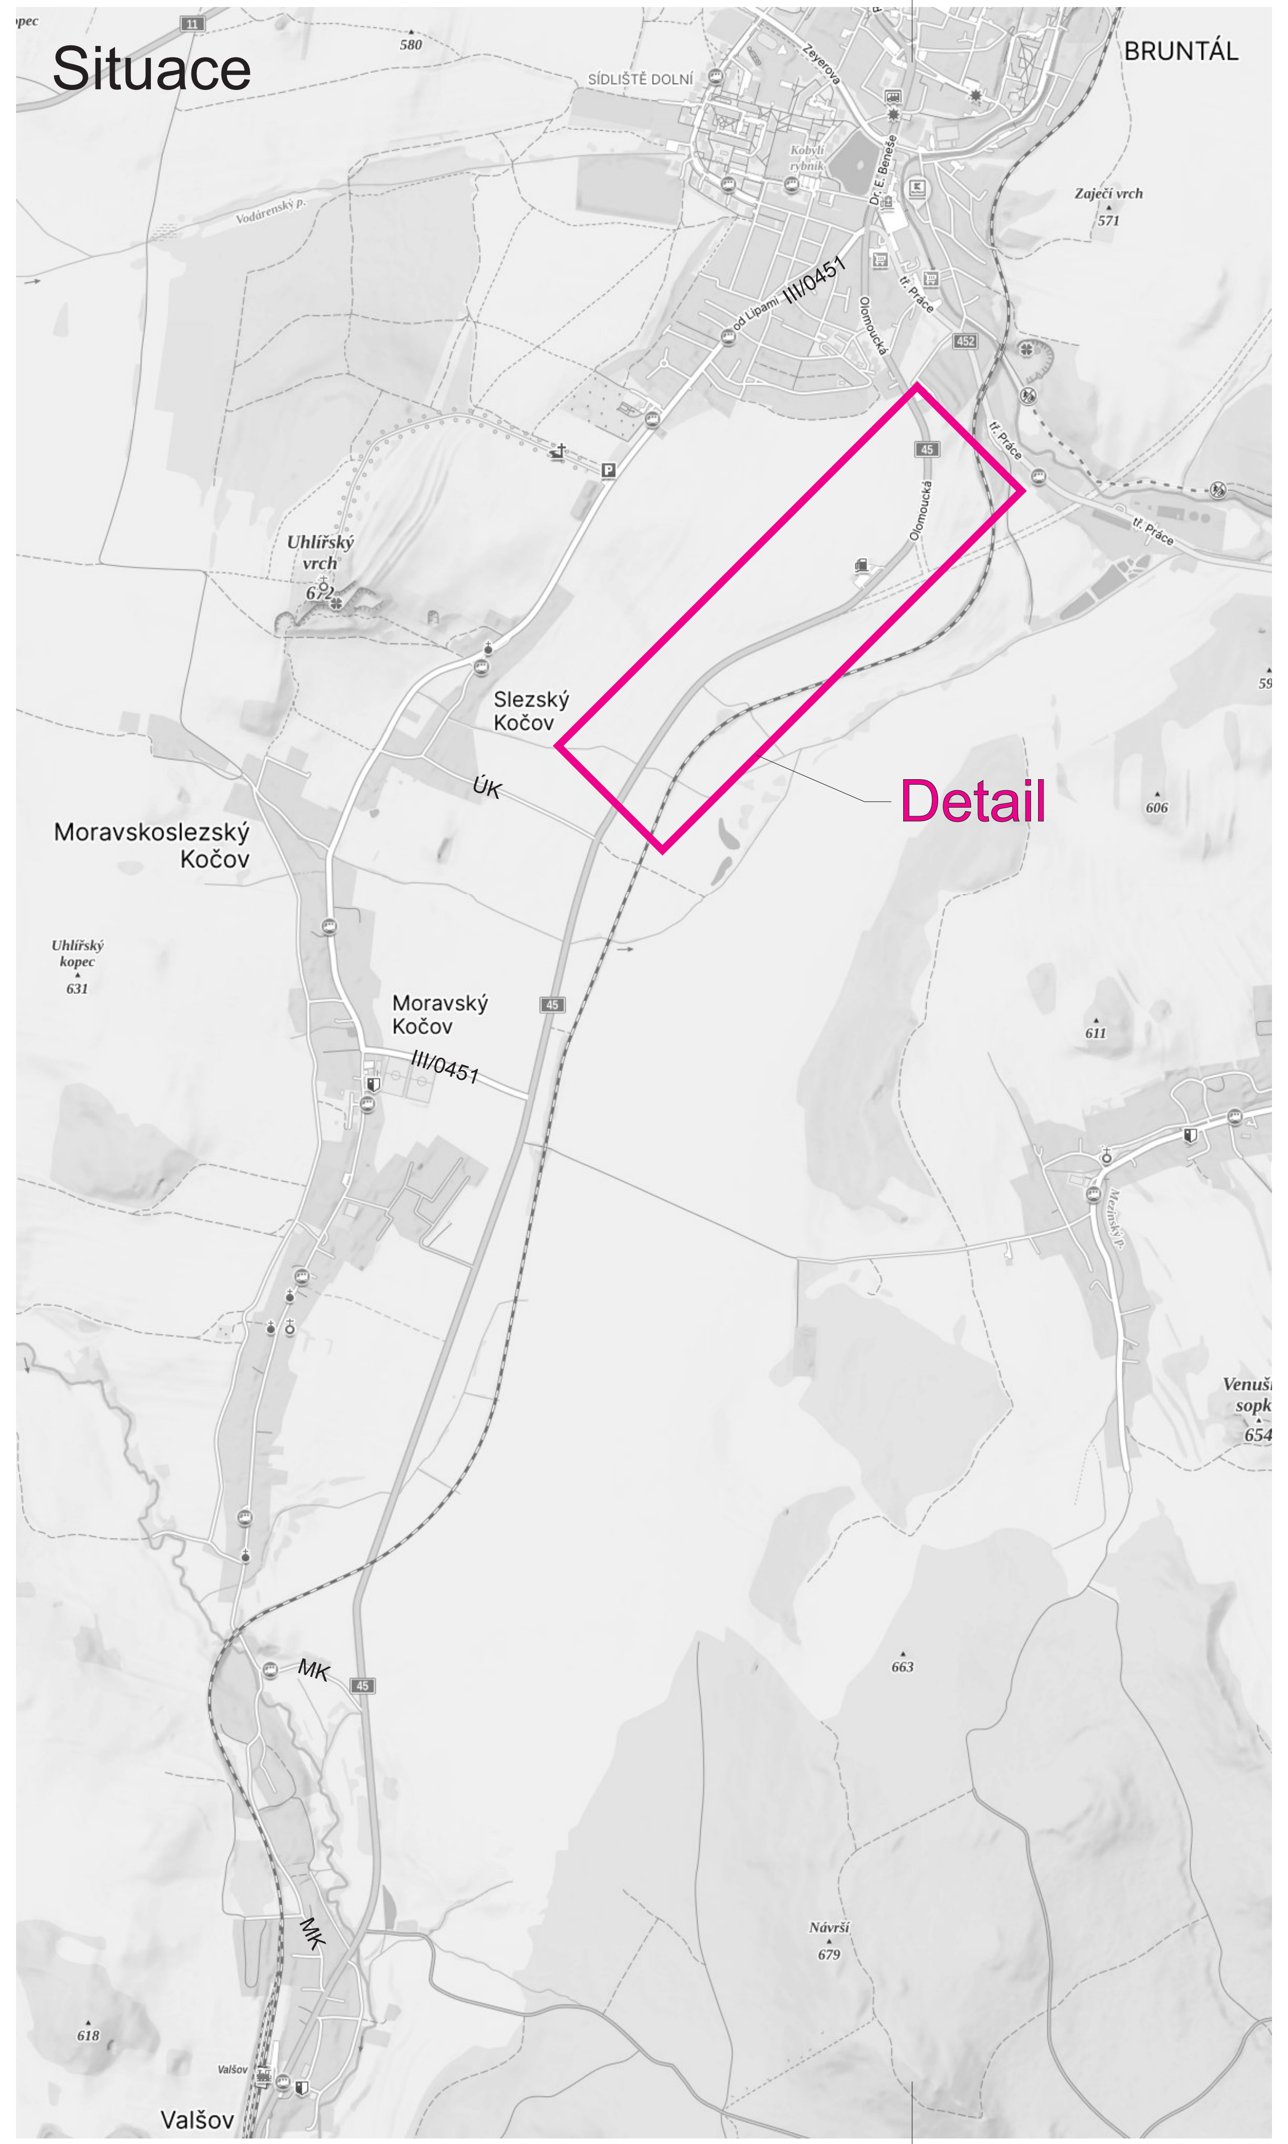

Legenda:

- IP4b — Stávající svislé trvalé dopravní značení
- P4 — Nové trvalé svislé dopravní značení. Zhotovitel: SIGVIA CZ s.r.o
- A15 — Přechodné dopravní značení
- Nové vodorovné dopravní značení. Zhotovitel: SIGVIA CZ s.r.o.

Elektronický podpis: 16.4.2026
Certifikát autora podpisu:
Jméno: Jiří Škrabák
Vydal: PostSignum Qualified CA 4
Platnost do: 14.4.2029 09:16 +02:00

Vypracoval: Ondřej Pavlů	Datum: 25.3.2026	SEKNE SEKNE, spol. s r.o. Hamerská 12, 772 00 Olomouc DIČ: CZ62363701 tel./fax: 585 311 867		
Název akce: I/45 Bruntál - východní obchvat, I.etapa				
Název objektu: Přechodné dopravní značení		Formát: 5xA4	Č. výkresu: 3	Č. soupravy:
Příloha: Ul. Olomoucká - 4. etapa				