
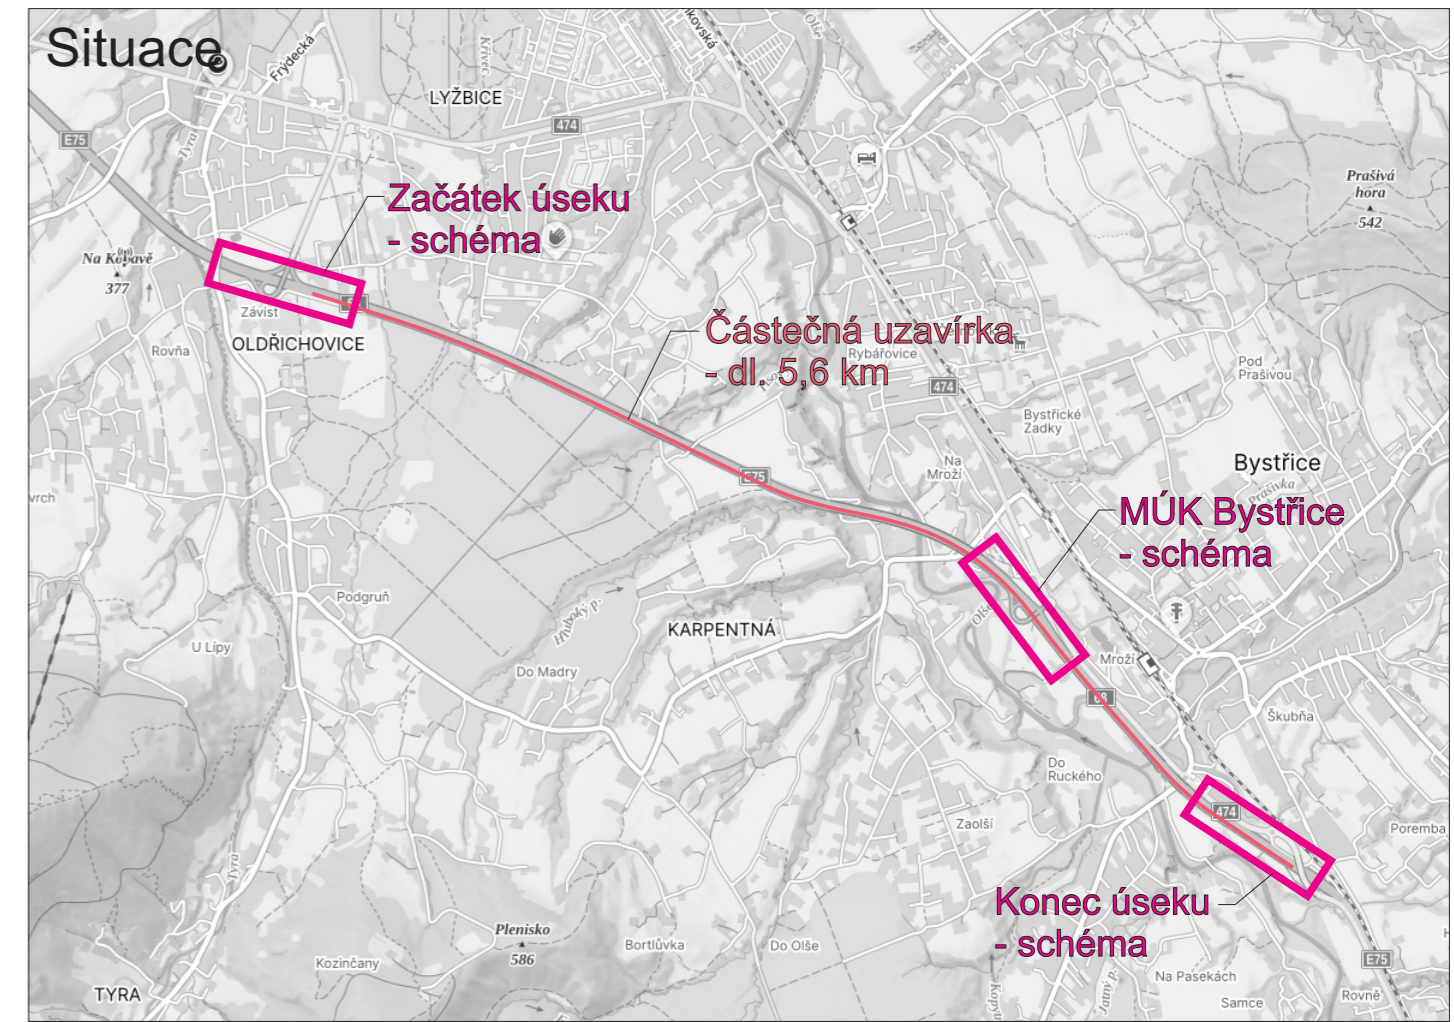


# Schéma

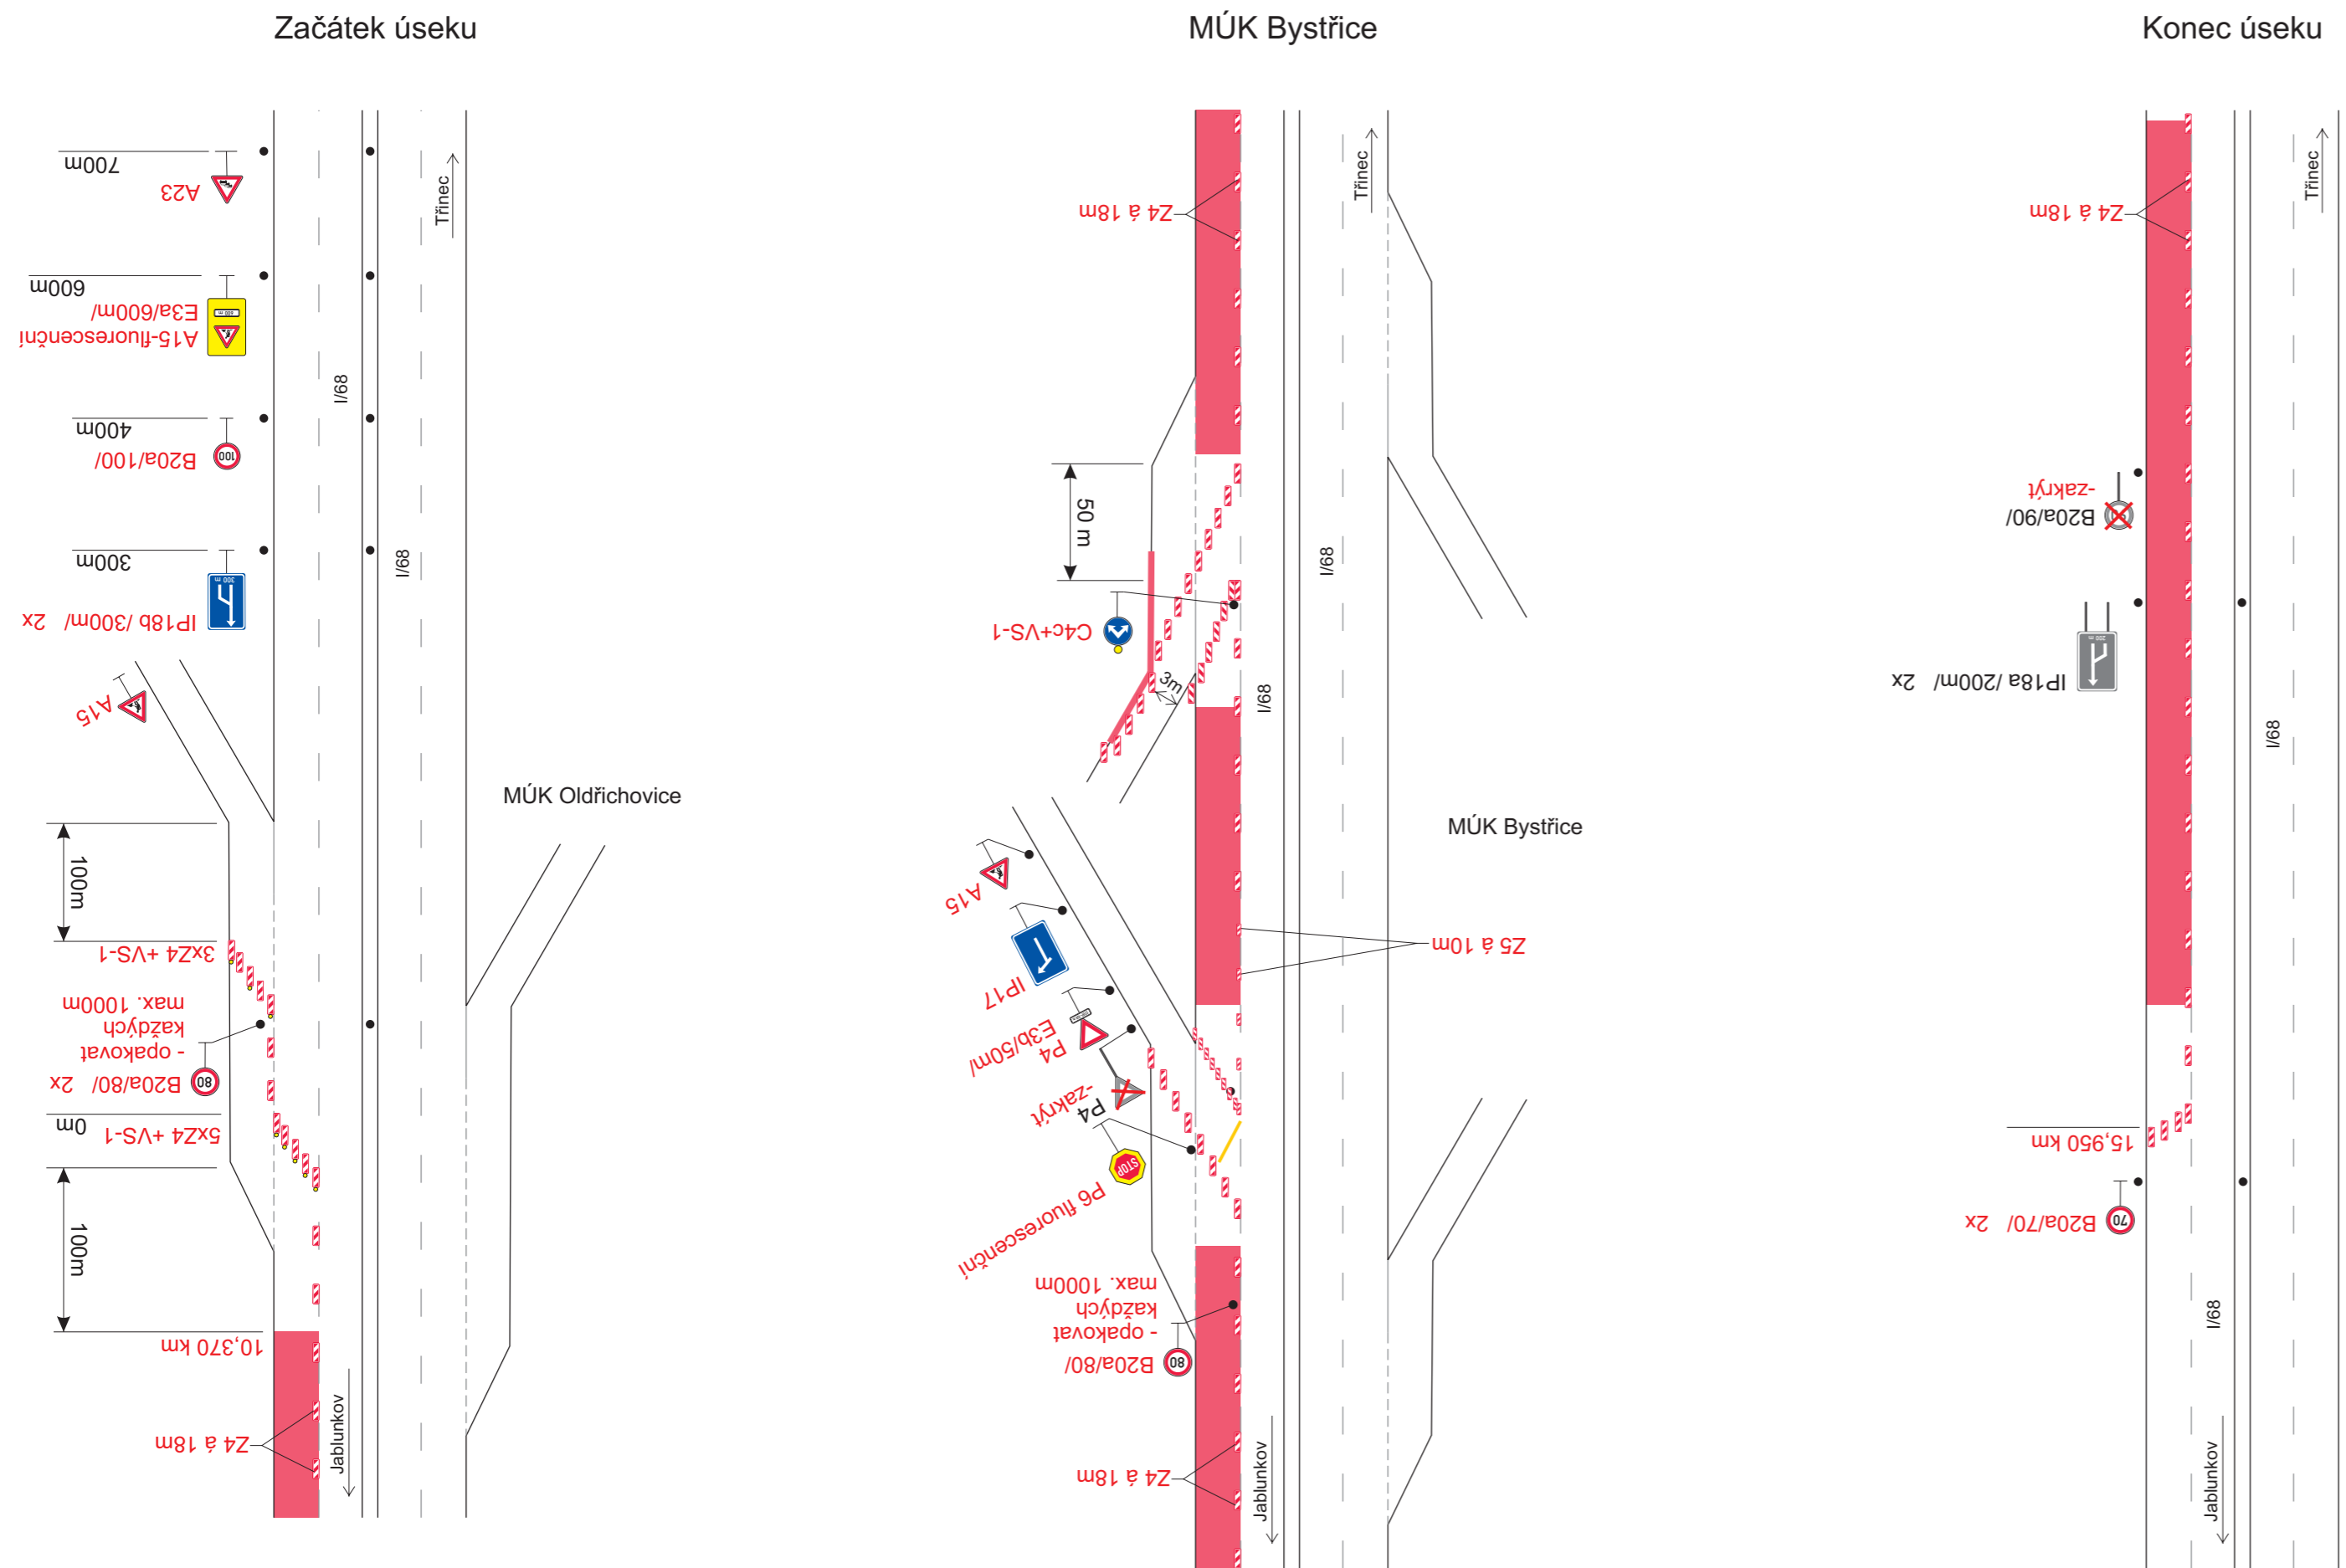

- Legenda:**
- B20a Trvalé dopravní značení
  - B20a Přechodné dopravní značení
  - Uzavřený úsek

Trvalé dopravní značení, které bude v rozporu s přechodným dopravním značením, bude dočasně zneplatněno.

Vypracoval: Bc. Martin Bodlák	Datum: 27.3.2026	 SEKNE, spol. s r.o. Hamerská 12, 772 00 Olomouc DIČ: CZ62363701 tel./fax: 585 311 867	
Název akce: <b>I/68 Oldřichovice - Bystřice,                  oprava PHS</b>			
Název objektu: Přechodné dopravní značení	Formát: 3xA4	Č. výkresu: <b>1</b>	Č. soupřavy:
Příloha: 1.etapa			

