



MÍSTO ÚPRAVY
Ulice Dvořákova

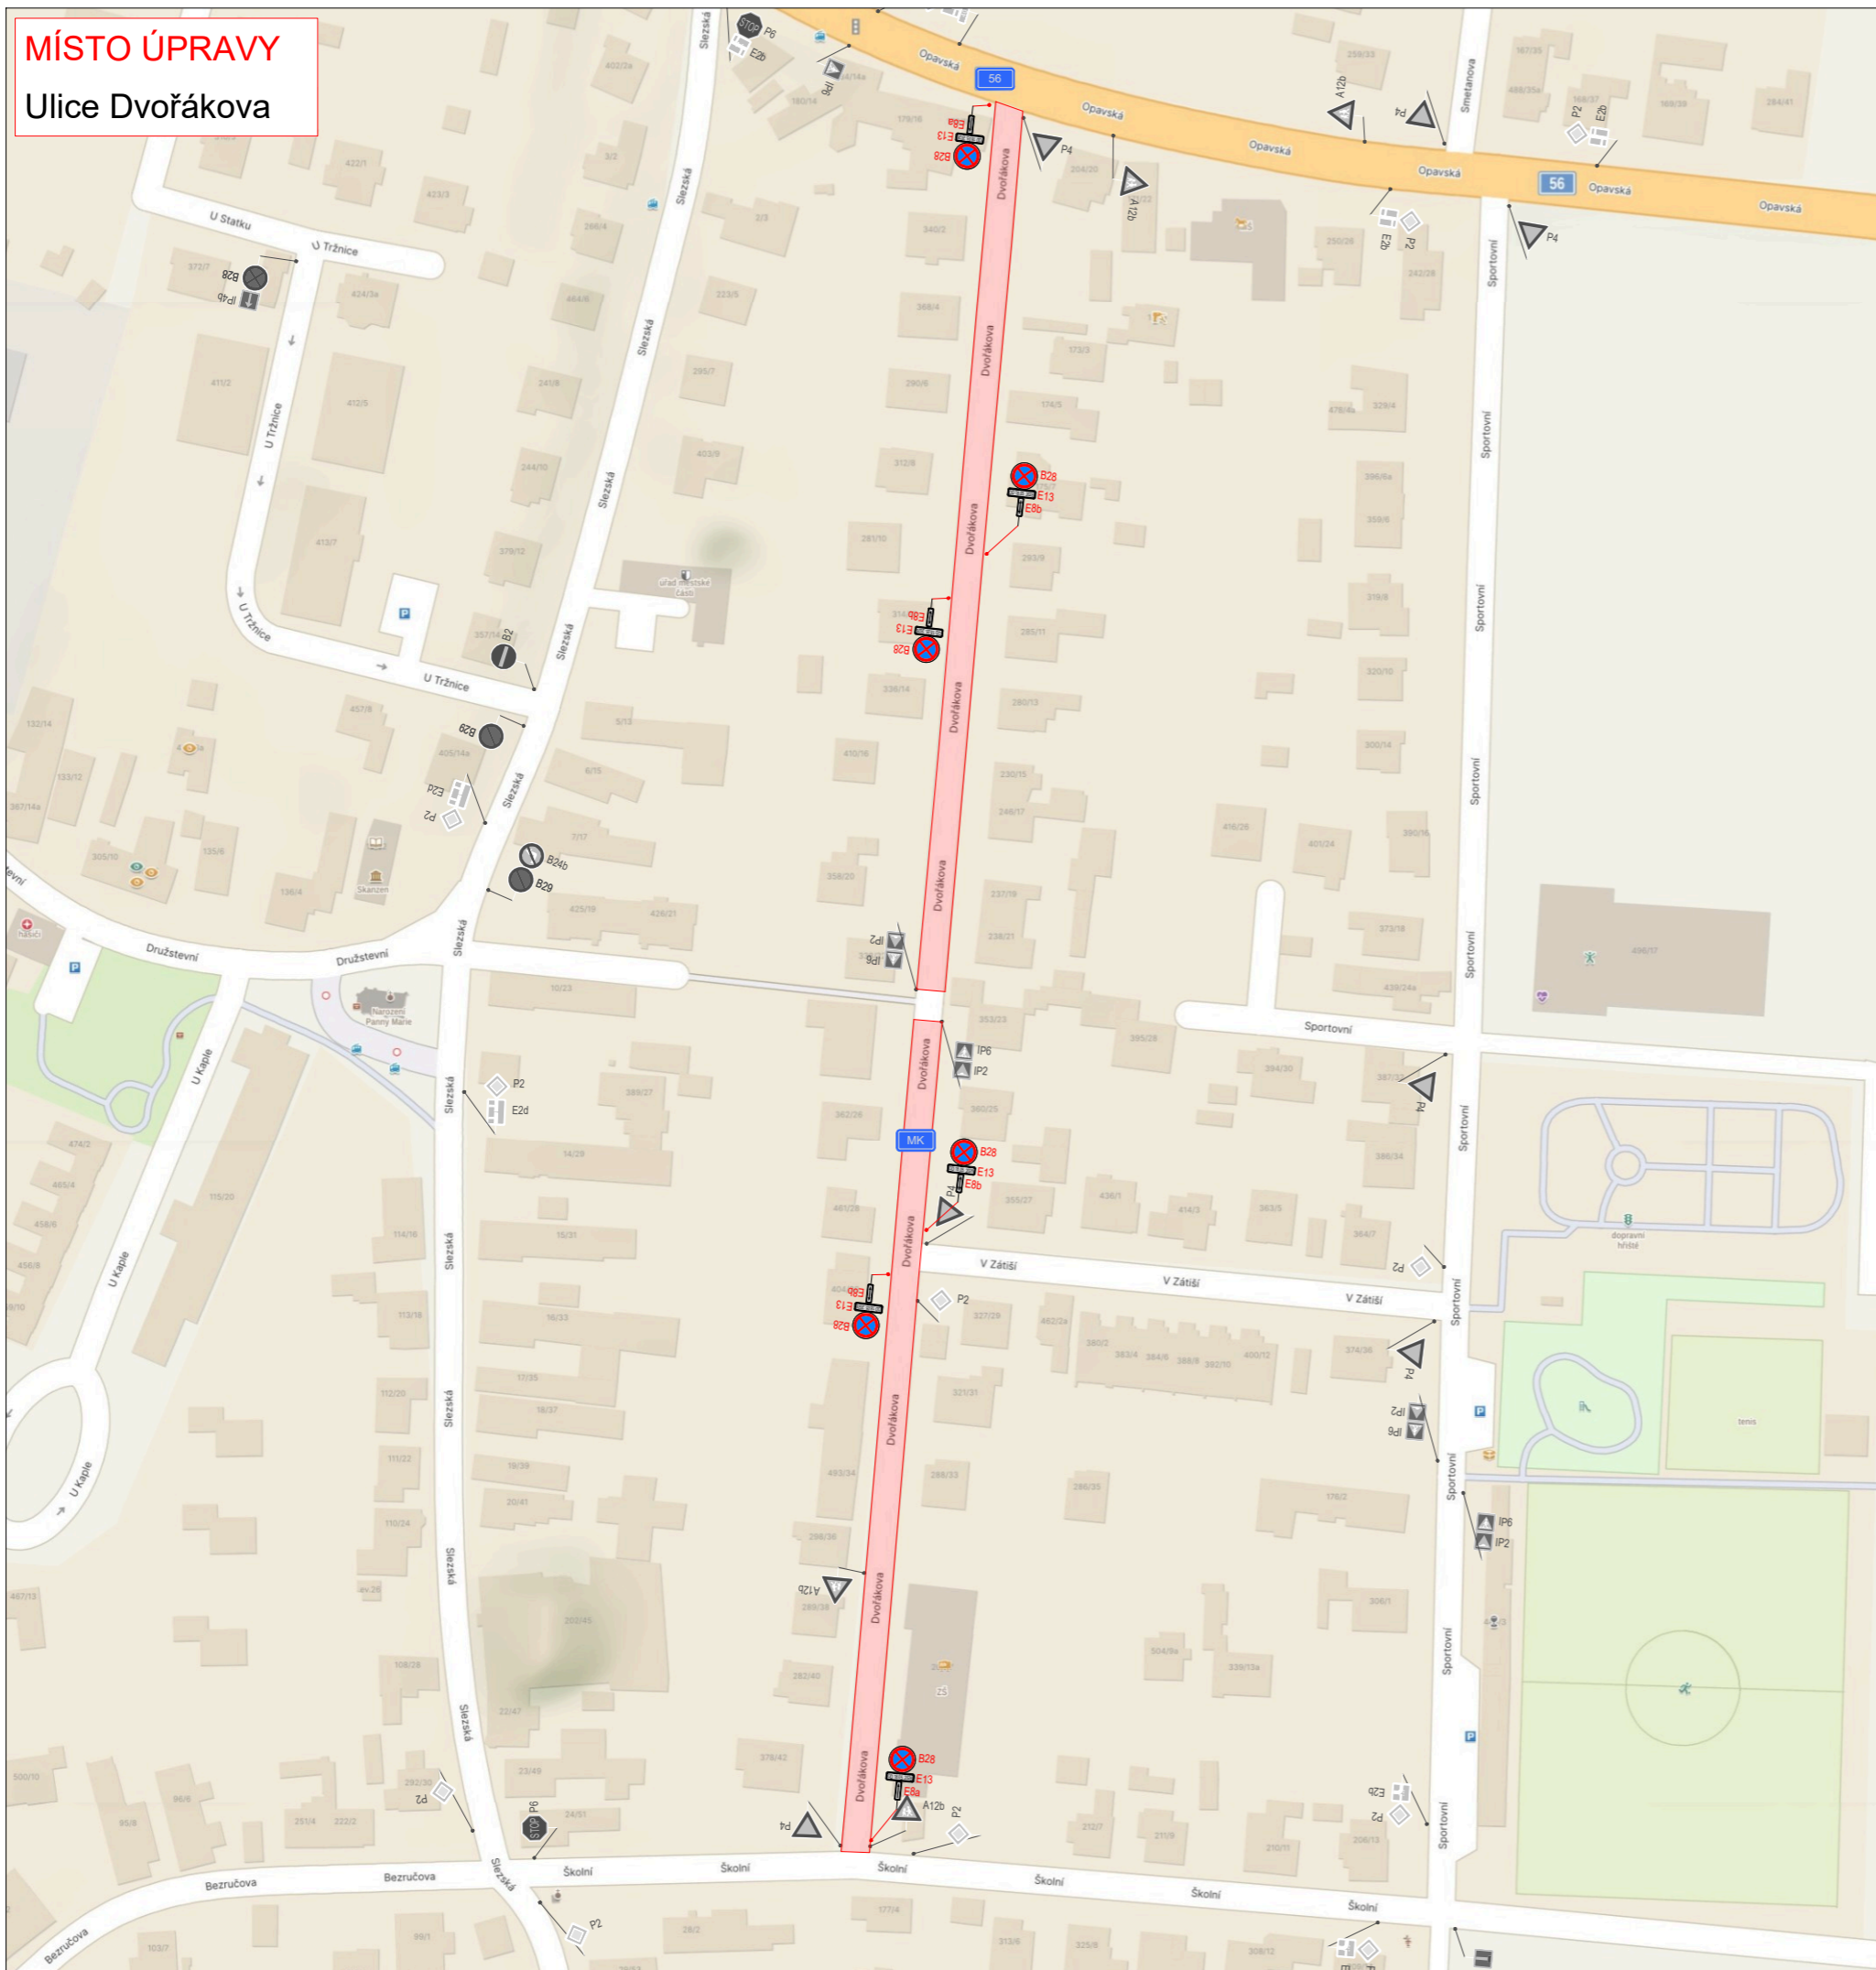

PŘEHLEDNÁ SITUACE

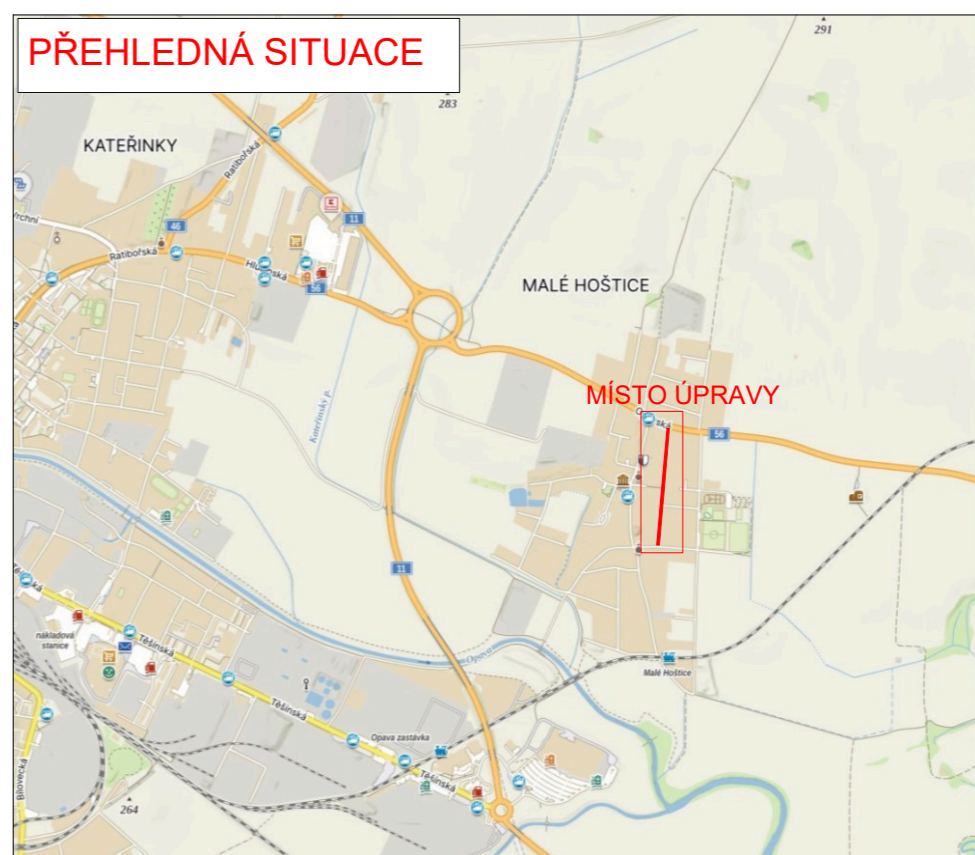

LEGENDA:

- místo úpravy - 7 dní před zahájením stavby
- navržené přechodné vislé dopravní značení
- stávající vislé dopravní značení
- zrušené stávající vislé dopravní značení

VYPRACOVALA ING. ANDREA PROKEŠOVÁ	DATUM DUBEN 2026	Č. VÝKRESU 01
NÁZEV AKCE Opava - Malé Hoštice, Oprava krytu vozovky ul. Dvořákova		
NÁZEV VÝKRESU PROVIZORNÍ DOPRAVNÍ ZNAČENÍ - 7 dní před zahájením stavby		



Brantice 430, 793 93 Brantice
e-mail: info@znackymorava.cz



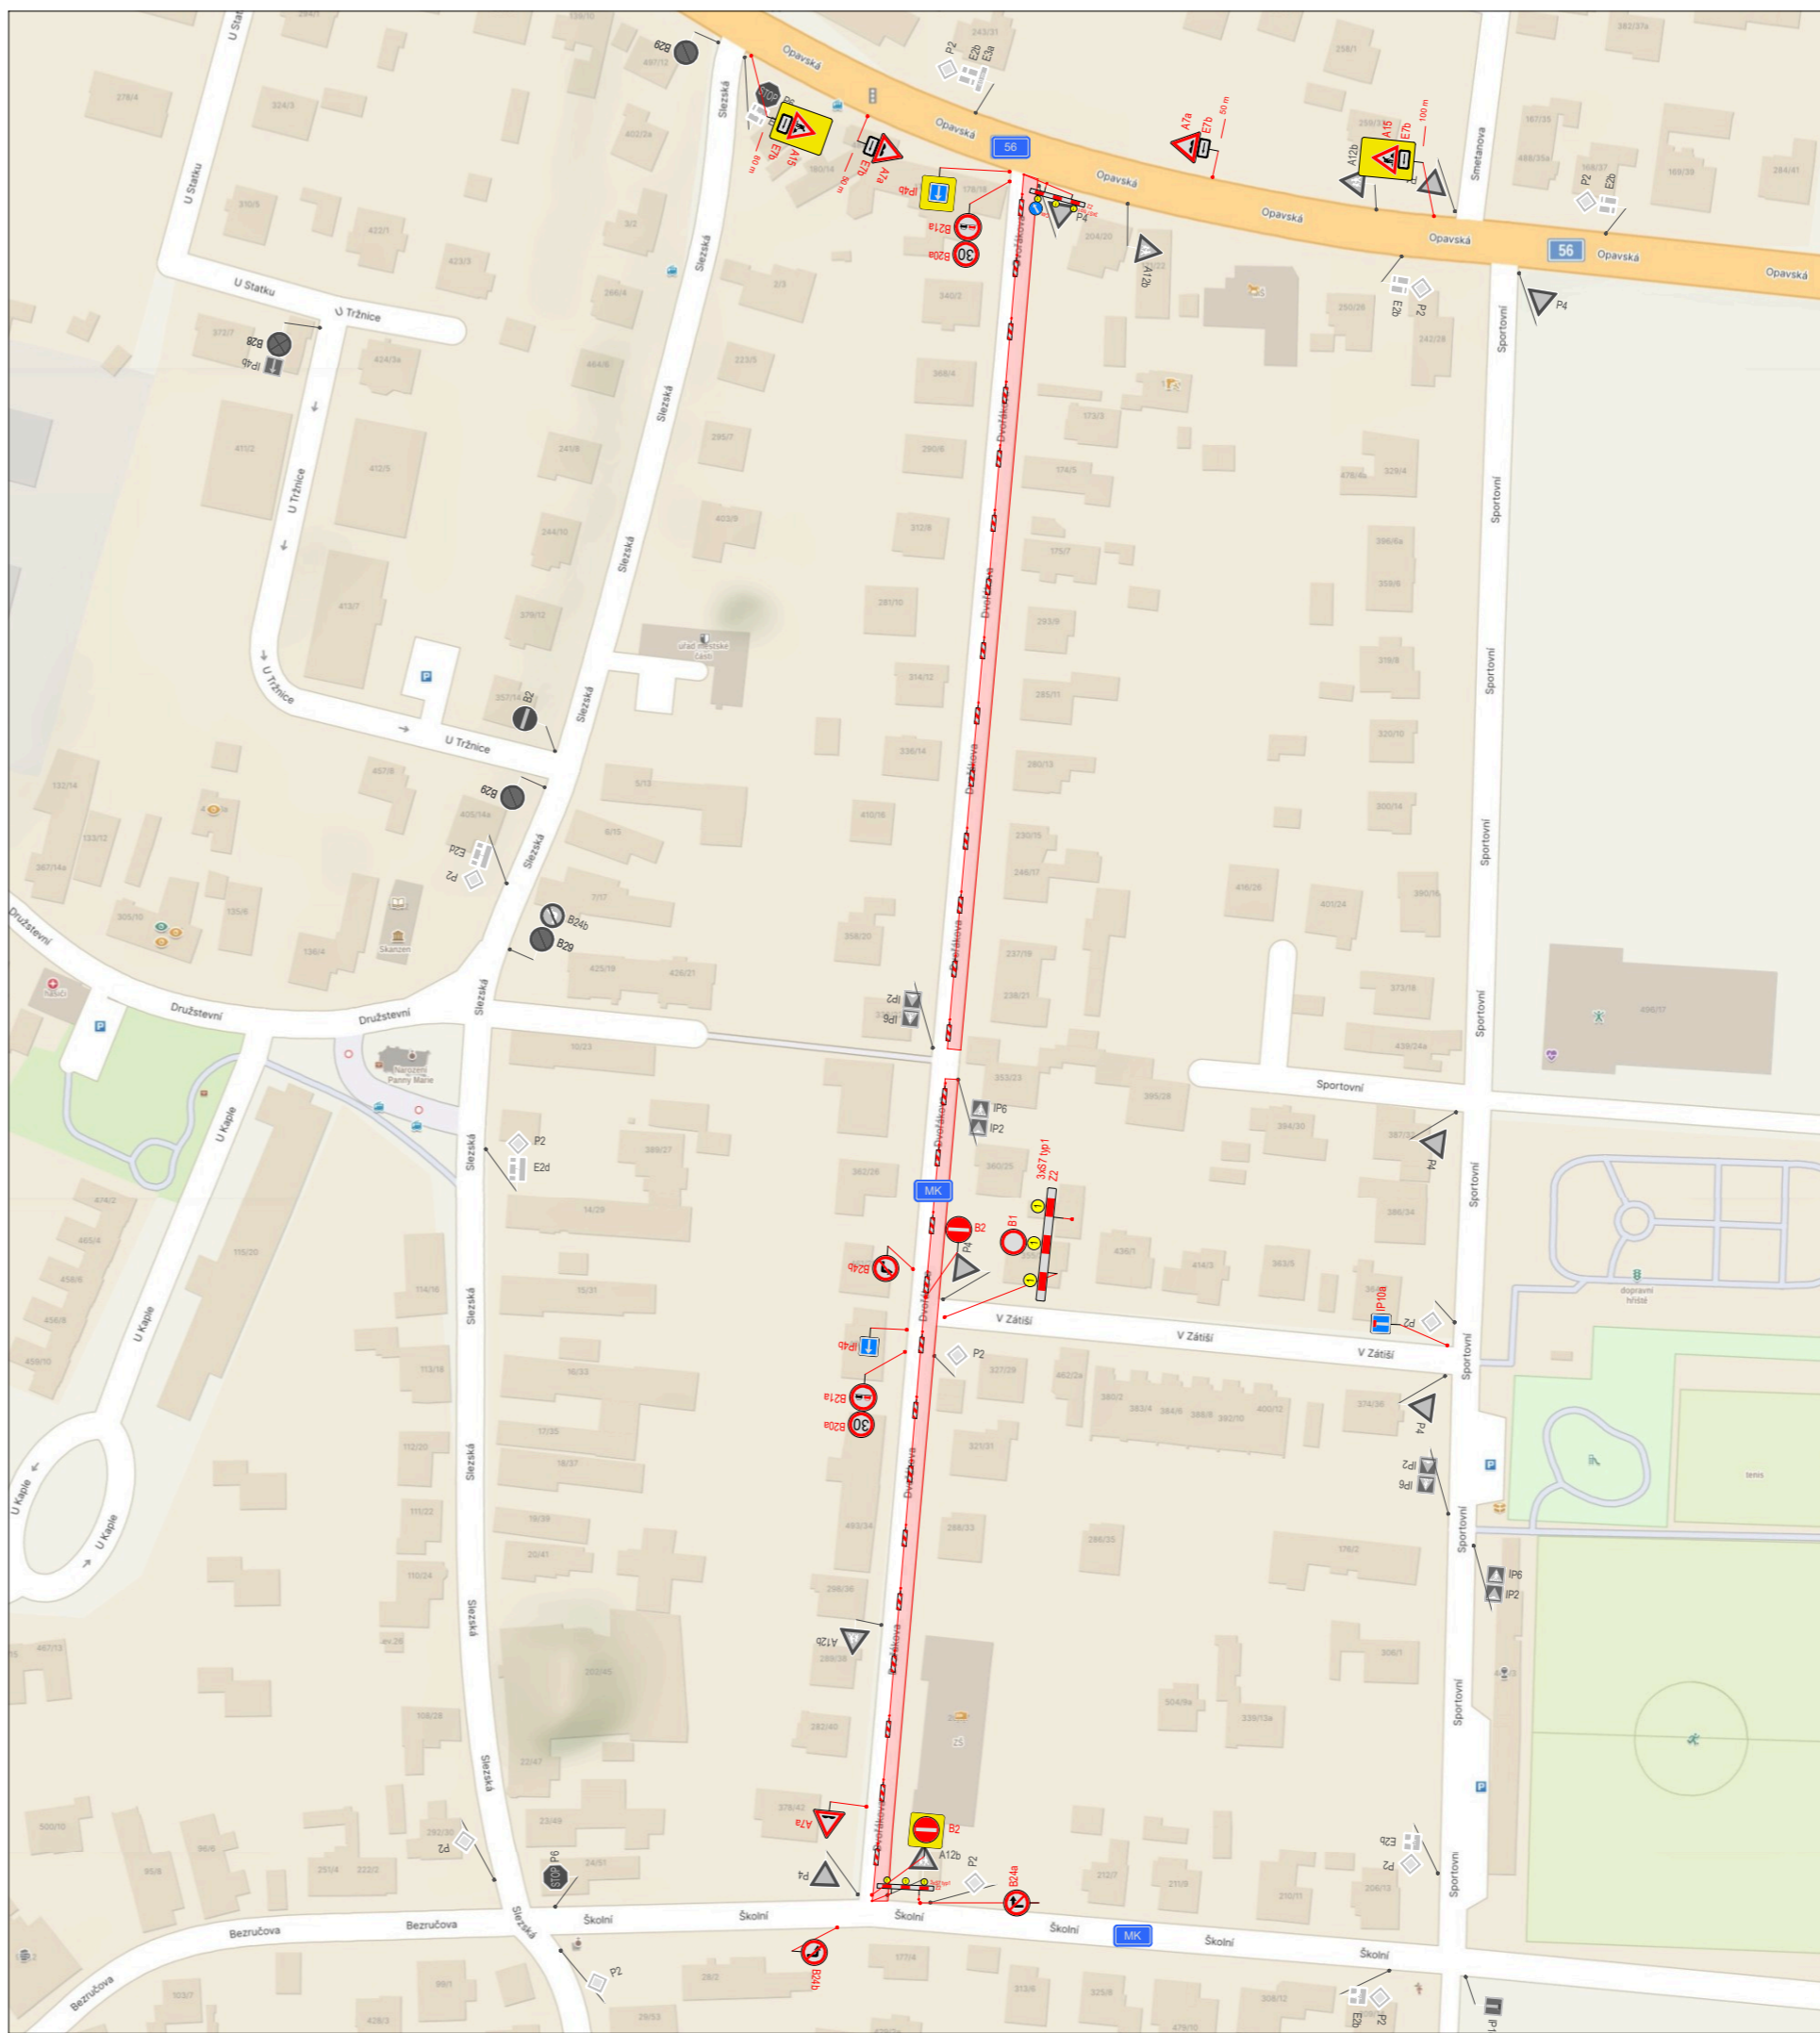


Schéma B/16 - Chodník podél pracovního místa na vozovce

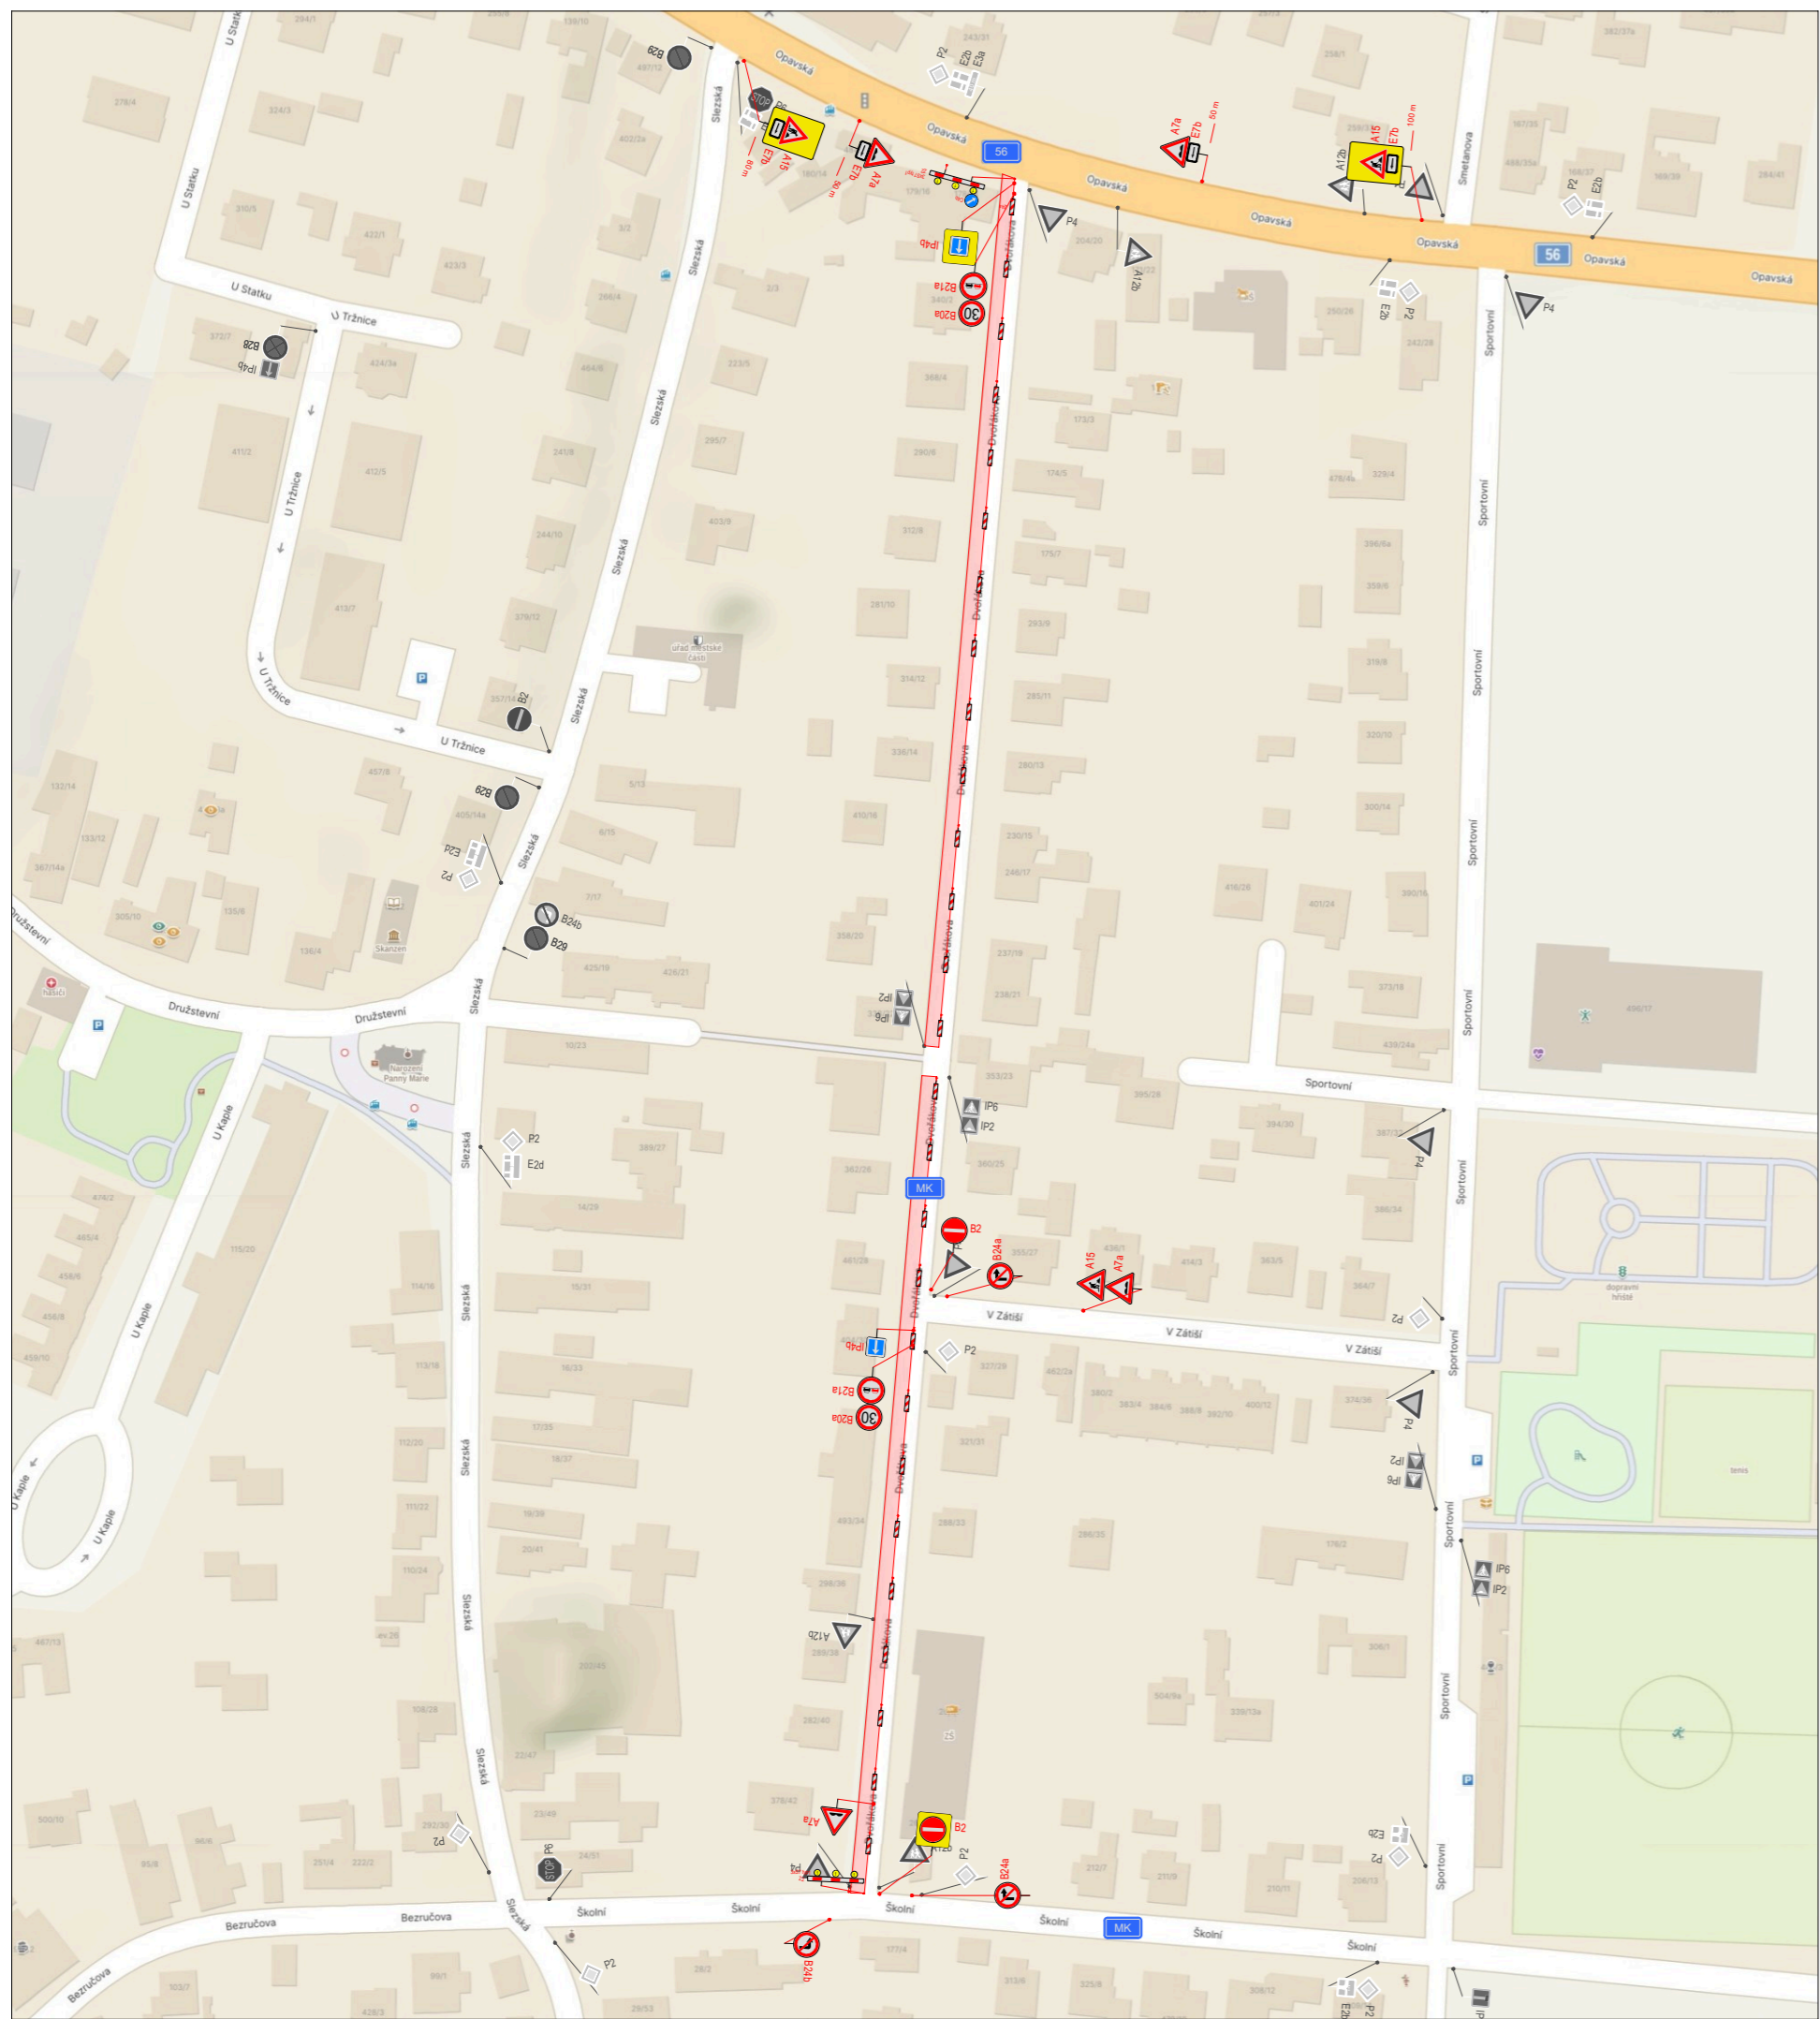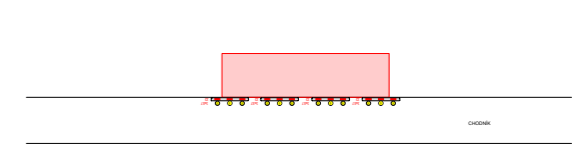

LEGENDA:

- - částečná uzavírka
- navržené přechodné svíslé dopravní značení
- stávající svíslé dopravní značení
- zrušené stávající svíslé dopravní značení

VYPRACOVALA ING. ANDREA PROKEŠOVÁ	DATUM DUBEN 2026	Č. VÝKRESU 02
NÁZEV AKCE Opava - Malé Hoštice, Oprava krytu vozovky ul. Dvořákovy		
NÁZEV VÝKRESU PROVIZORNÍ DOPRAVNÍ ZNAČENÍ - částečná uzavírka		




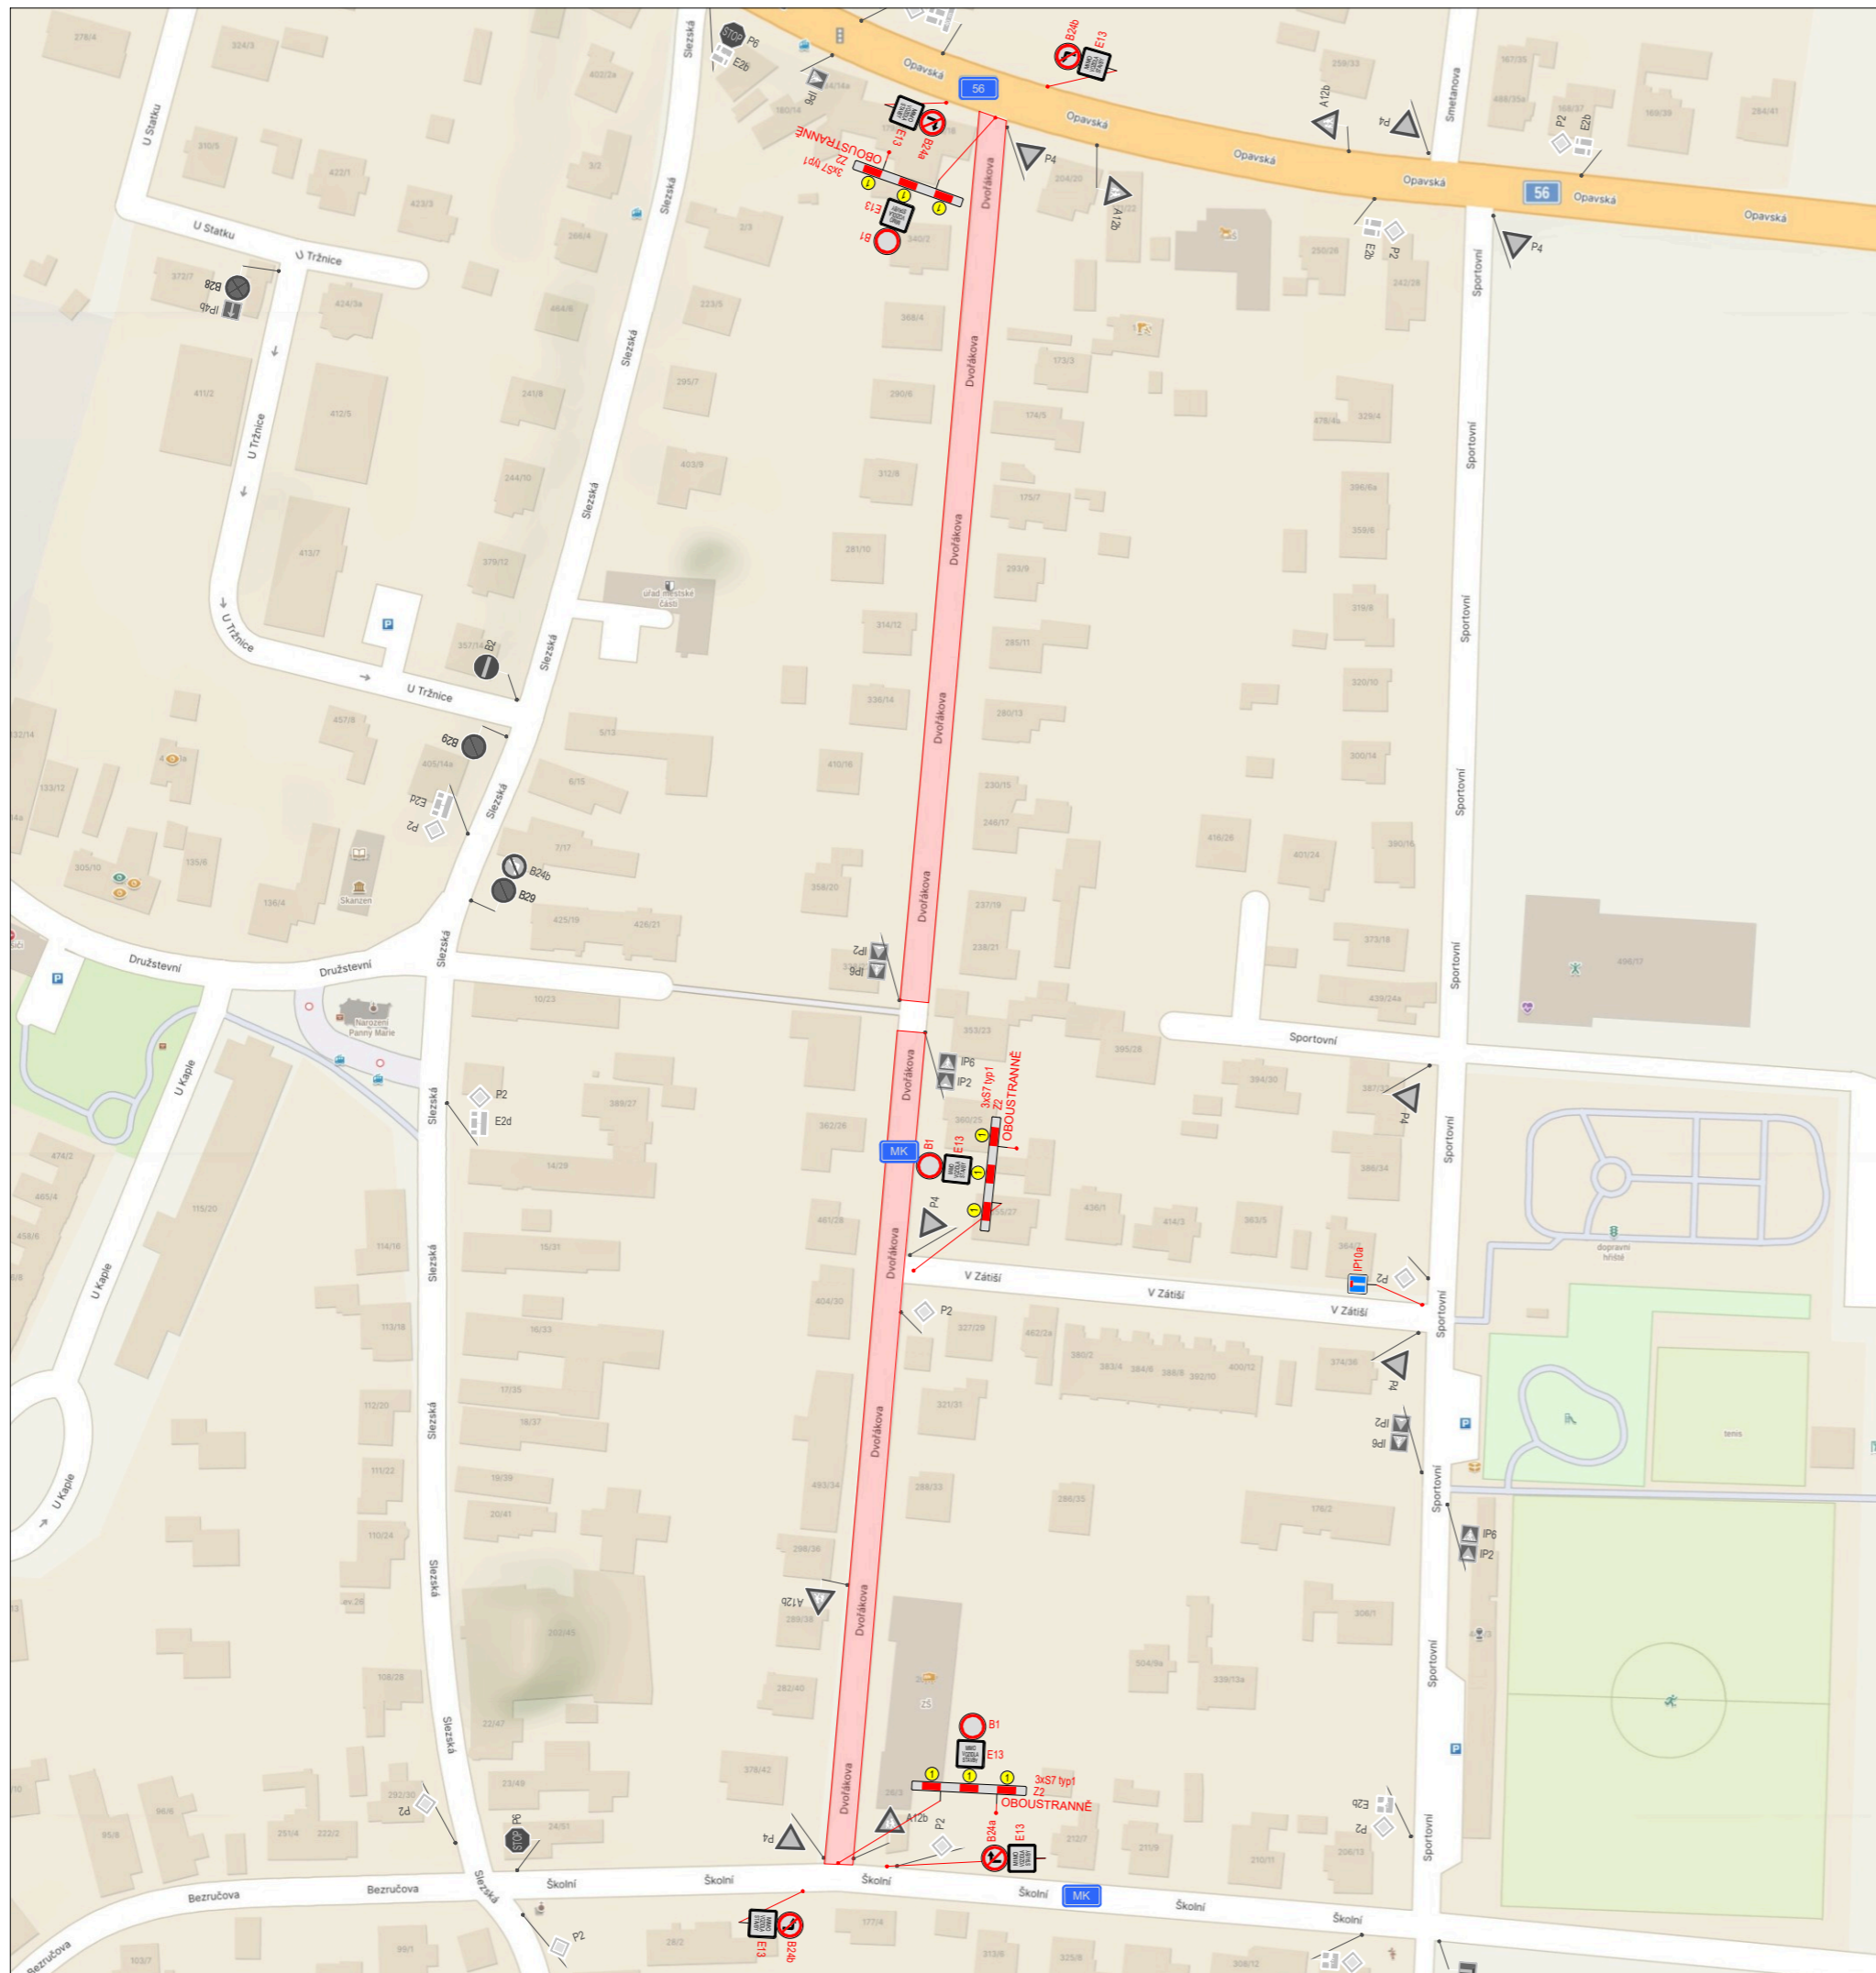


Schéma B/16 - Chodník podél pracovního místa na vozovce

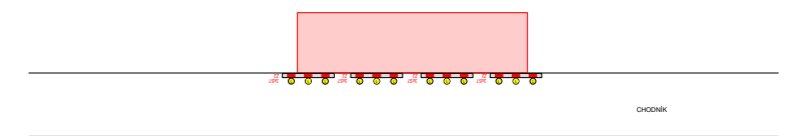

LEGENDA:

- úplná uzavírka
- navržené přechodné svíslé dopravní značení
- stávající svíslé dopravní značení
- zrušené stávající svíslé dopravní značení

VYPRACOVALA ING. ANDREA PROKEŠOVÁ	DATUM DUBEN 2026	Č. VÝKRESU 03
NÁZEV AKCE Opava - Malé Hoštice, Oprava krytu vozovky ul. Dvořákovy		
NÁZEV VÝKRESU PROVIZORNÍ DOPRAVNÍ ZNAČENÍ - úplná uzavírka - pokládká AC		

Brantice 430, 793 93 Brantice
e-mail: info@znacky-morava.cz


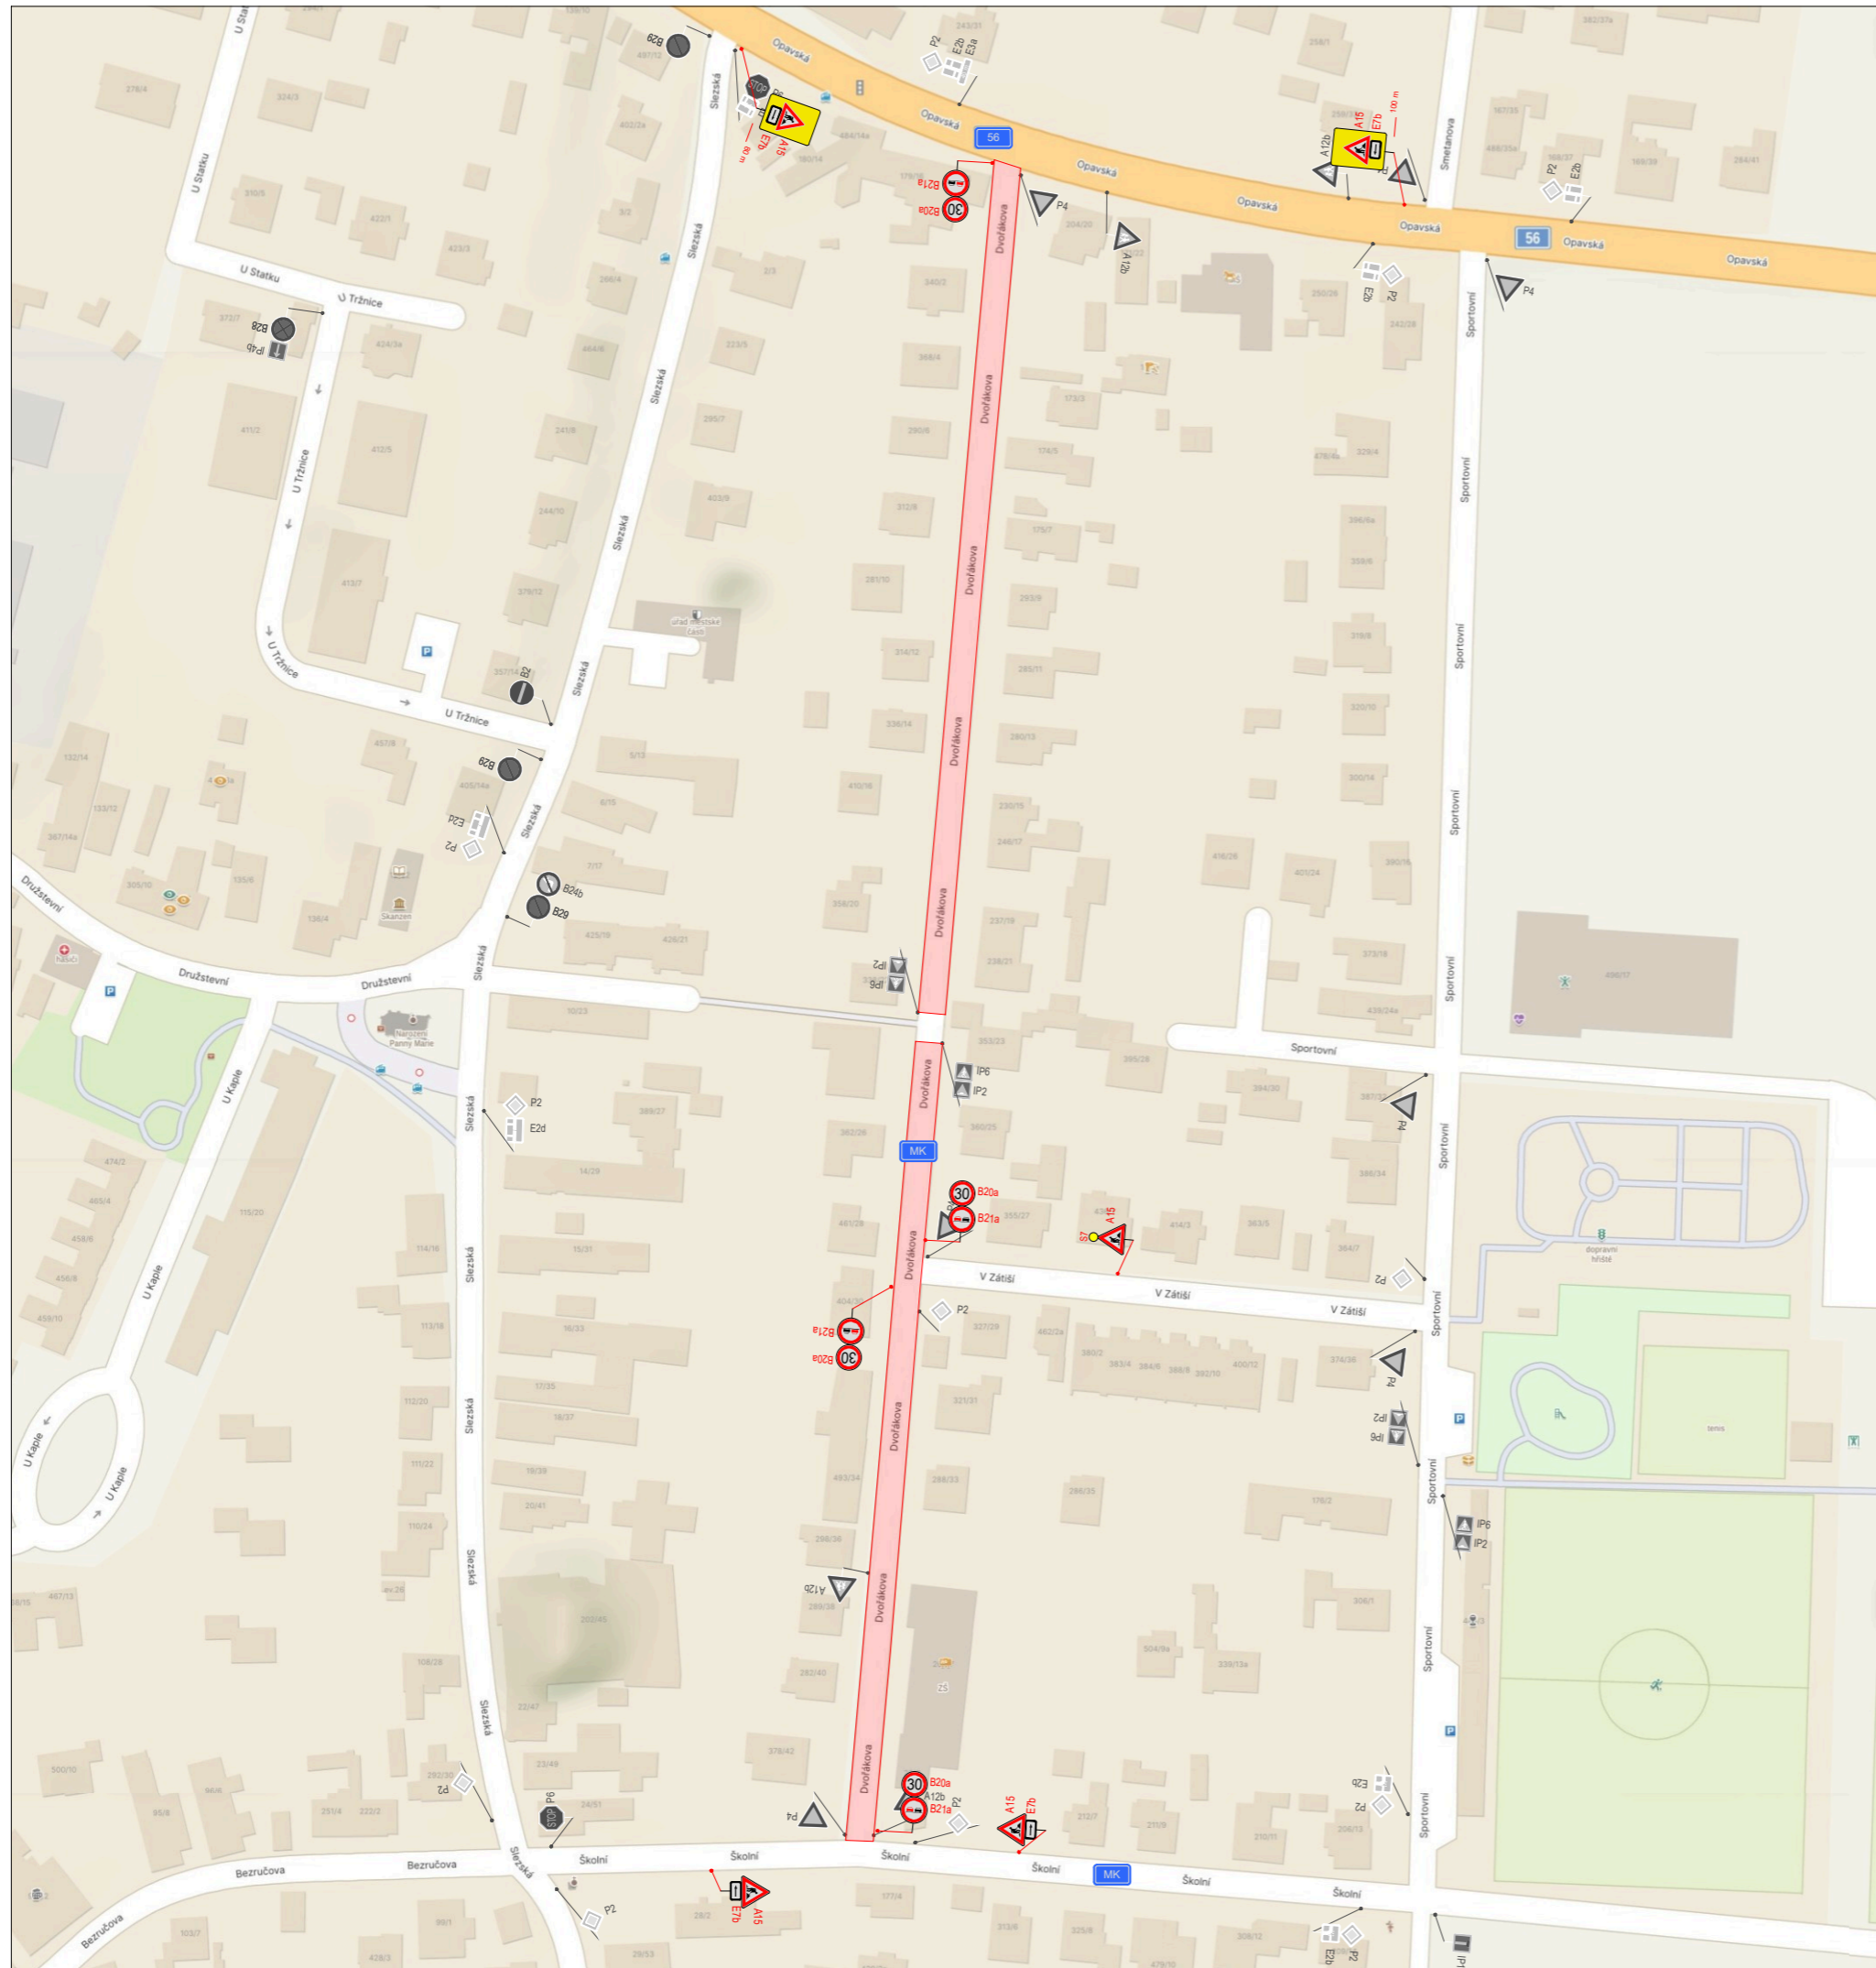





Schéma B/5.1

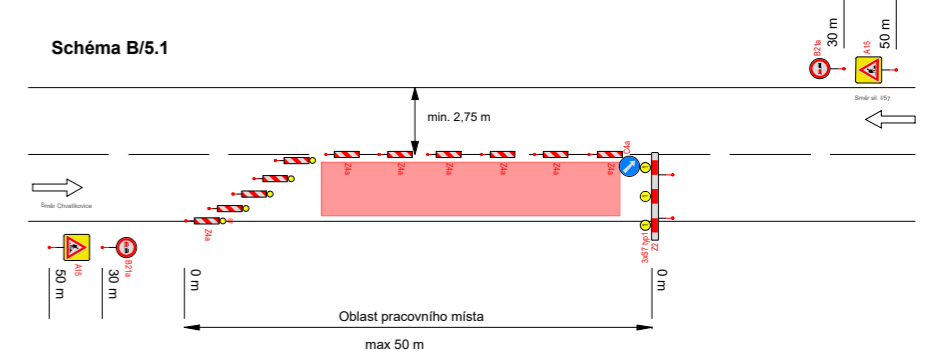

LEGENDA:

- pohyblivé pracovní místo
-  - navržené přechodné svislé dopravní značení
-  - stávající svislé dopravní značení
-  - zrušené stávající svislé dopravní značení

VYPRACOVALA ING. ANDREA PROKEŠOVÁ	DATUM DUBEN 2026	Č. VÝKRESU 04
NÁZEV AKCE Opava - Malé Hoštice, Oprava krytu vozovky ul. Dvořákovy		
NÁZEV VÝKRESU PROVIZORNÍ DOPRAVNÍ ZNAČENÍ - pracovní místo do 50 m		



Brantice 430, 793 93 Brantice
e-mail: info@znacky-morava.cz