



Vaše značka:

Ze dne: 08.04.2026

Č. j.: SMO/247732/26/OD/Bal

– dle rozdělovníku –

Sp. zn.: S-SMO/243562/26/OD/3

Vyřizuje: Ing. Libor Baláš

Telefon: 599 442 317

E-mail: libor.balas@ostrava.cz

Datum: 9.4.2026

VEŘEJNÁ VYHLÁŠKA

Opatření pro zajištění bezpečnosti silničního provozu

Opatření obecné povahy

podle §§ 171-173 zákona č. 500/2004 Sb. správní řád, ve znění pozdějších předpisů (dále jen „správní řád“) a podle § 77, odst. 5, zákona č. 361/2000 Sb. o provozu na pozemních komunikacích a změnách některých zákonů (zákon o silničním provozu), ve znění pozdějších předpisů (dále jen „dopravní zákon“)

Stanovení dopravního značení (dočasného) č.7023/26/Šenov

Magistrát města Ostravy, odbor dopravy, podle § 124 odst. 6 zákona č. 361/2000 Sb. dopravního zákona ve znění pozdějších předpisů, věcně příslušný podle ust. § 1 zákona č. 314/2002 Sb. o stanovení obcí s pověřeným obecním úřadem a ust. § 12 vyhlášky č. 346/2020 Sb., o stanovení správních obvodů obcí s rozšířenou působností, území obvodů hlavního města Prahy a příslušnosti některých obcí do jiného okresu, místně příslušný úřad obce s rozšířenou působností stanoví pro silnice II. – III. tř. a pro místní komunikace I. – IV. tř. ve svém správním obvodu ve smyslu § 77 zákona č. 361/2000 Sb., dopravního zákona ve znění pozdějších předpisů, přechodnou úpravu silničního provozu v souvislosti s akcí:

„MCZ GRACIA Orlová 2026“.

Podmínky příkazu:

1. Stanovení bude provedeno podle přílohy ověřené Policií ČR, MŘ DI Ostrava pod č.j. KRPT-51687-10/ČJ-2026-0700DP ze dne 7. 4. 2026. Stanovení je vydáváno pro silnice II.- III. tř. a pro místní komunikace. Ke stanovení dopravního značení na silnici I/11 je příslušný KÚ MSK, odbor dopravy.
2. Po uplynutí doby stanovené v bodě č. 6 příkazu bude dopr. značení a zařízení včetně změn v této souvislosti vyvolaných uvedeno do původního stavu.
3. Dopravní značení a zařízení užitá podle tohoto stanovení musí splňovat ustanovení § 62, odst. 6, dopravního zákona a vyhlášky č. 294/2015 Sb. Provádějící dopravní zákon, musí být v souladu se zásadami pro jeho provádění a umístování, TP 66, musí být celoreflexní podle ČSN EN 12899-1 a ČSN EN 1436 a lze použít výhradně dopravní značky a zařízení schválené k užívání na pozemních komunikacích Ministerstvem dopravy ČR.
4. Značení instalované podle stanovení s výjimkou změn stávajících značek bude provedeno přenosným svislým dopravním značením na červenobíle pruhovaných nosičích, bude respektovat průjezdný (průchozí) profil a rovněž respektovat práva vlastníků objektů a nemovitostí na silničním pozemku i mimo něj. Bude rovněž staticky zabezpečeno a samotné nesmí tvořit překážku sil. provozu.



5. Dopravní značení na silnicích II.-III. tř. a místních komunikacích I. a IV. tř. dle stanovení bude realizováno výhradně až po převzetí dotčeného úseku komunikace k realizaci od vlastníka, resp. od jejího správce, po uvedení do původního stavu bude zajištěno předání zpět vlastníkovi (správci).
6. Termín realizace: **2.5.2026 od 7:00 do 14:00 hod.**
7. Po dobu uvedenou v bodě č. 6 bude dopravní značení a zařízení udržováno ve stavu odpovídajícím tomuto stanovení a platným zásadám pro jeho provádění.
8. Dočasné dopravní značení zajistí Organizační výbor GRACIA ČEZ – EDĚ, Osvobození 877, 735 14 Orlová – Lutyně. Za splnění podmínek stanovení zodpovídá Petr Koláček, tel. 724 468 764.

Poučení:

Toto stanovení dopravního značení nenahrazuje povolení silničního správního orgánu k užívání komunikace jiným než obvyklým způsobem podle § 25 silničního zákona anebo k uzavěře podle § 24 téhož zákona. Pokud výsledkem řízení ve věci uvedených povolení je odlišná organizace dopravy, než odpovídá tomuto stanovení, jiná omezení silničního provozu a podobně, musí zodpovědná osoba zajistit změnu stanovení, kterým se značení pro danou akci stanoví, jinak je toto stanovení neplatné a oprávnění z něj vyplývající zanikají. Odbor dopravy Magistrátu města Ostravy si vyhrazuje právo toto stanovení změnit, doplnit nebo zrušit, bude-li to veřejný zájem vyžadovat.

Odůvodnění:

Účelem tohoto opatření obecné povahy je stanovení přechodné úpravy provozu na pozemních komunikacích spočívající v umístění dočasného dopravního značení z důvodu zajištění bezpečnosti a plynulosti silničního provozu během konání mezinárodního cyklistického závodu žen (viz příloha). Přechodná úprava provozu se týká časovky (III. etapa Havířov – Ostrava – Havířov) a bude realizována na silnicích II/479 a II/473. Důvodem je omezení silničního provozu na silnici I/11, a to v úseku mezi křižovatkou silnice I/11 x II/479 (ul. Ostravská) a křižovatkou silnice I/11 x I/59 (ul. Fryštátská), v pravém jízdním pásu ve směru z Havířova do Ostravy, včetně vyznačení objízdne trasy. Navržené dopravní značení bylo zvoleno jako nezbytné řešení s ohledem na charakter a rozsah akce, přičemž cílem je minimalizace dopadů na silniční provoz po co nejkratší nezbytnou dobu. V daném místě a čase nebyla shledána jiná vhodná varianta řešení. Projekt dopravního značení byl projednán s Policií ČR, MŘ DI Ostrava dne 7. 4. 2026 bez zásadních připomínek.

Rozhodnutí o námitkách:

Podle ustanovení § 77, odst. 5 dopravního zákona při stanovení přechodné úpravy provozu na pozemních komunikacích příslušný správní úřad nedoručuje návrh opatření obecné povahy a nevyzývá dotčené osoby k podání připomínek nebo námitek.

Poučení o odvolání:

Proti opatření obecné povahy nelze podat opravný prostředek (§ 173 odst. 2 správního řádu). Opatření obecné povahy nabývá účinnosti pátým dnem po dni vyvěšení veřejné vyhlášky (§ 77 odst. 5 dopravního zákona).

Ing. Břetislav Glumbík
vedoucí odboru dopravy
-elektronicky podepsáno-

Přílohy: - situace dopravního značení dle textu



Úřad města Šenov a Středisko informačních služeb Magistrátu města Ostravy žádáme, aby tuto veřejnou vyhlášku vystavily na dobu 15 dnů na svých úředních deskách.



Rozdělovník:

1. Policie ČR KŘ OSDP 30. dubna 24, 728 99 Ostrava
2. Krajský úřad Moravskoslezského kraje, odbor dopravy, 28. října 117, 702 18 Ostrava
3. Městský úřad Šenov, Radniční nám. 300, 739 34 Šenov
4. Správa silnic Moravskoslezského kraje, středisko Ostrava, U Studia 2654/33, 700 30 Ostrava – Zábřeh
5. SEKNE spol. s r.o., Hamerská 12, 772 00 Olomouc
6. Organizační výbor GRACIA ČEZ – EDĚ, z. s., Na Stuchlíkovci 628, 735 14 Orlová
7. MMO, odbor vnitřních věcí, odd. SIS – zde

Situace

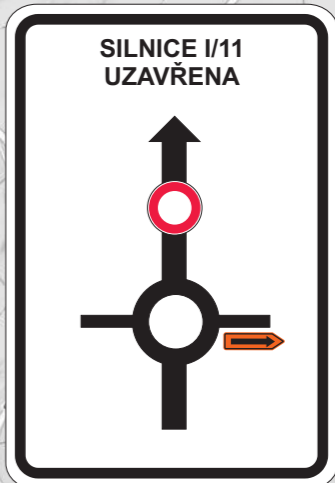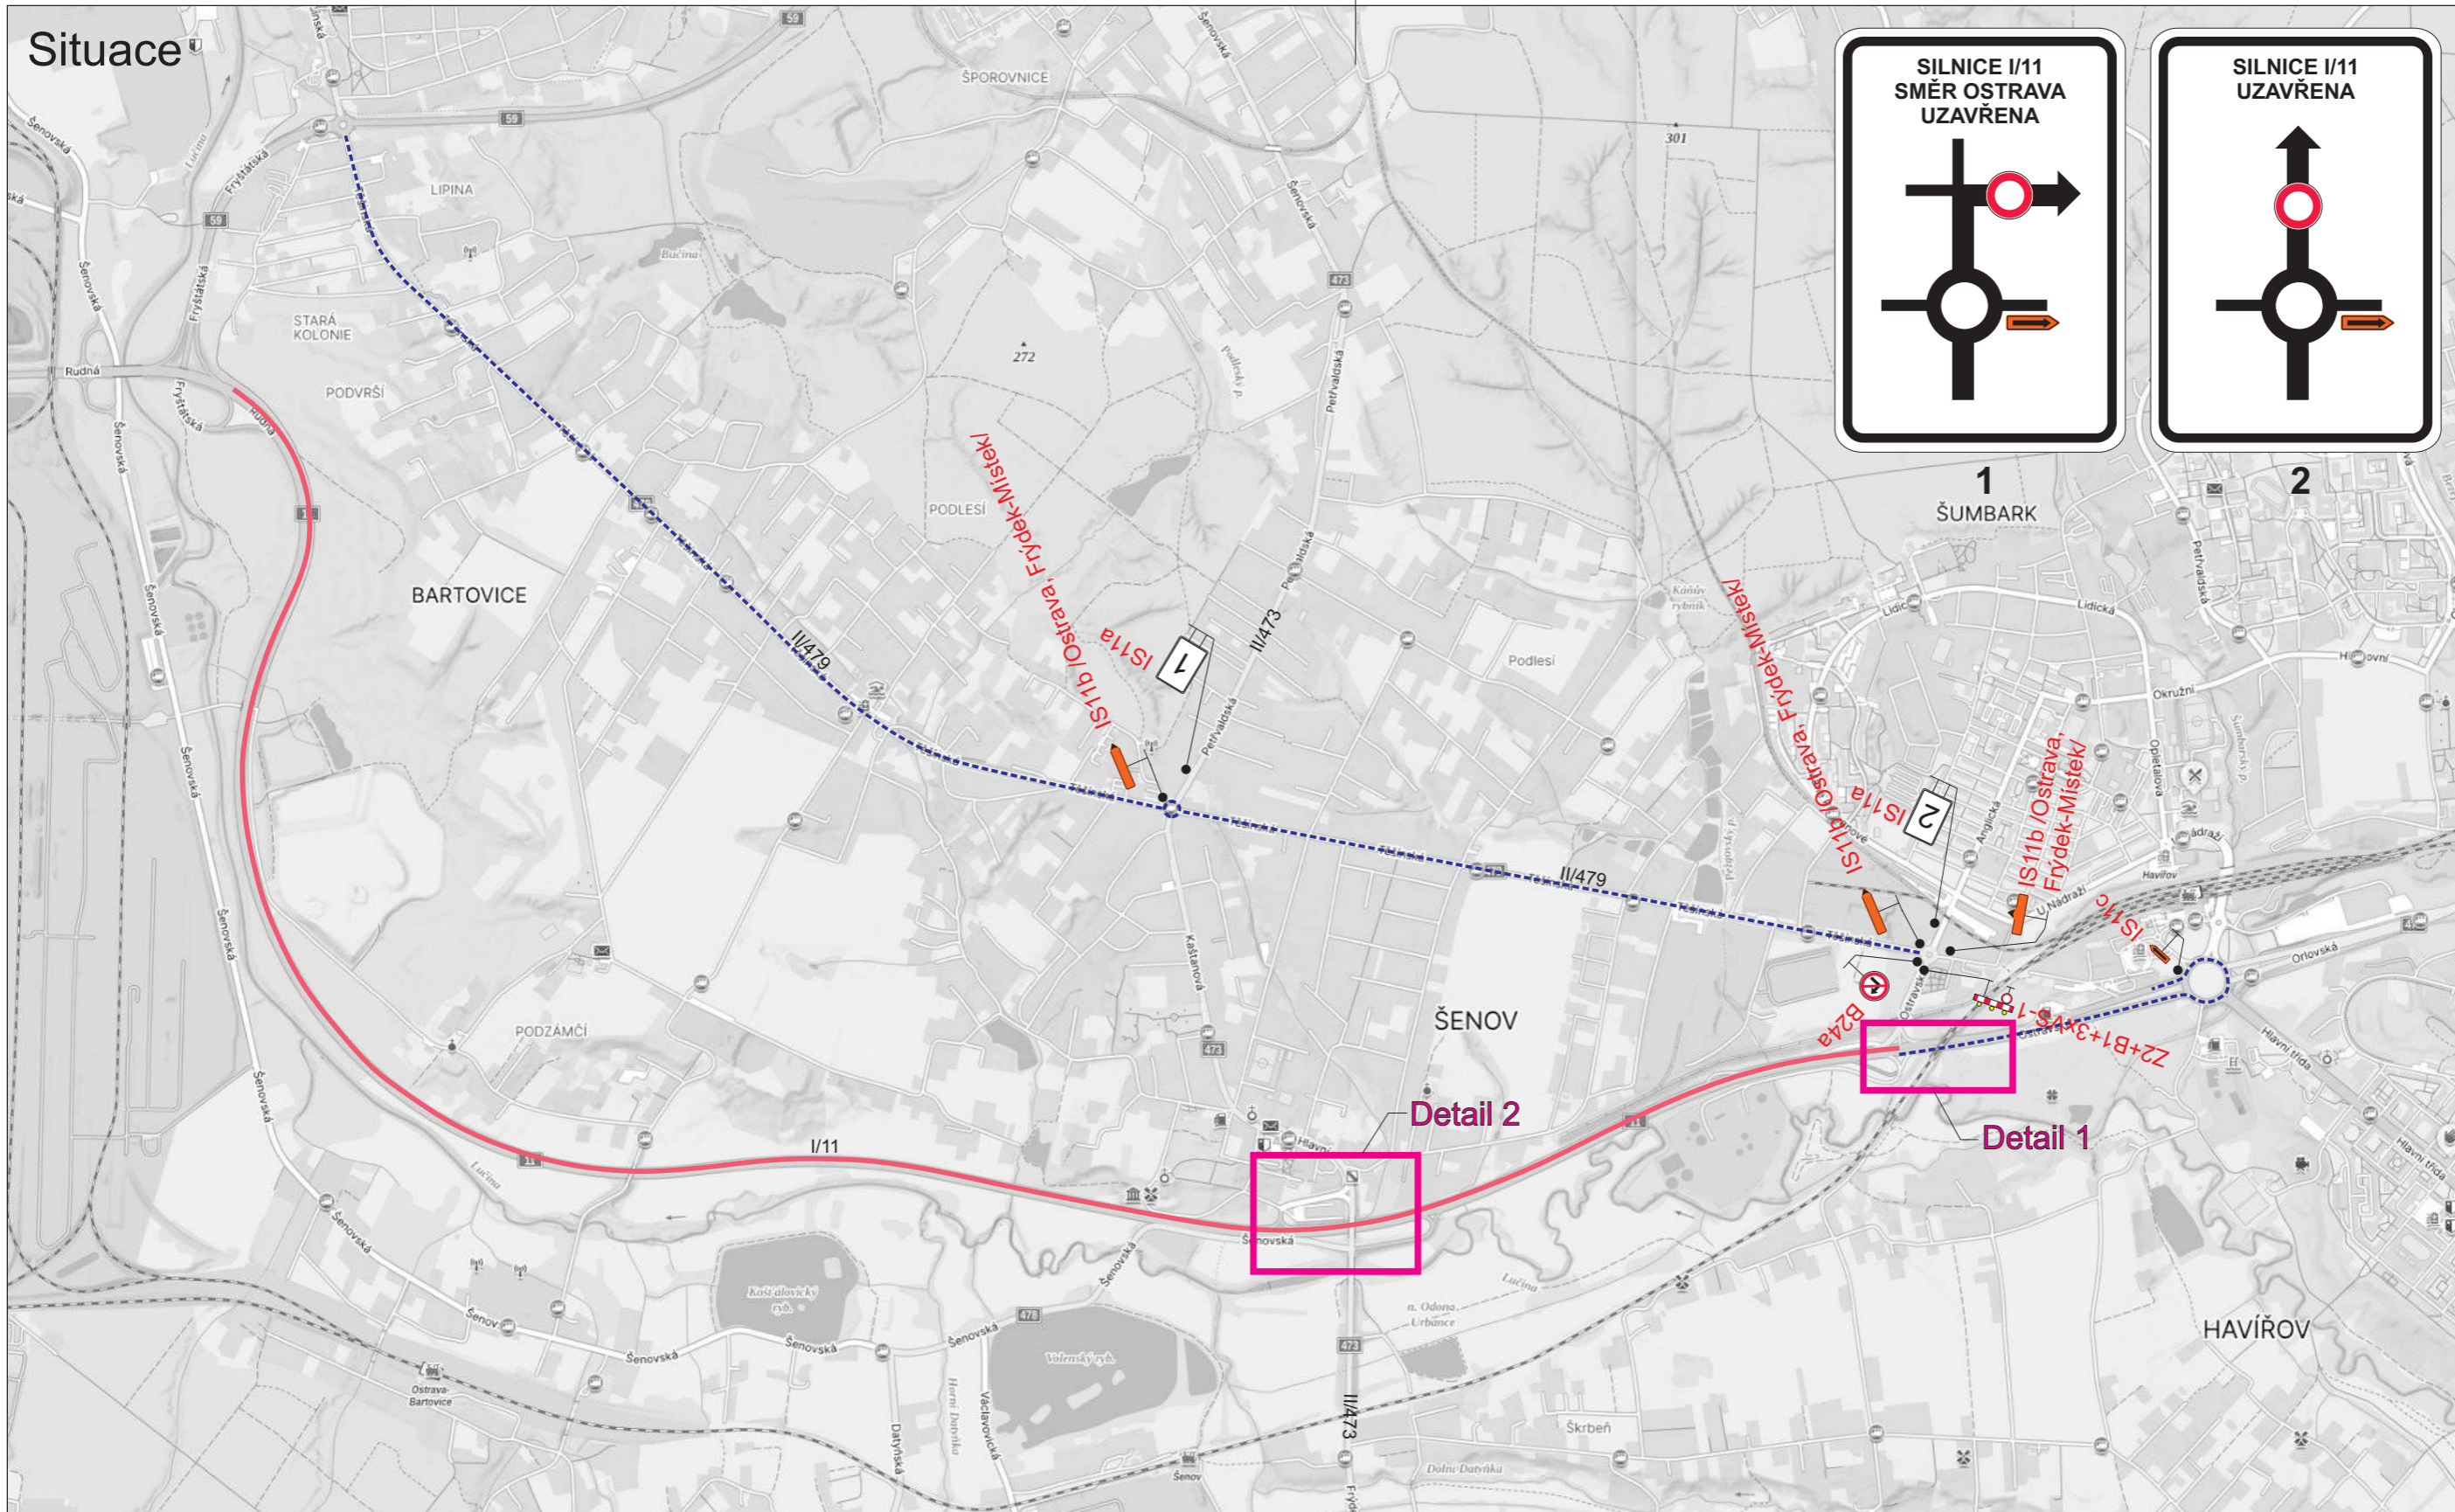

1
ŠUMBARK

2

Legenda:


B24a Přechodné dopravní značení



Uzavřený úsek

Objízdná trasa

Trvalé dopravní značení, které bude v rozporu s přechodným dopravním značením, bude dočasně zneplatněno.

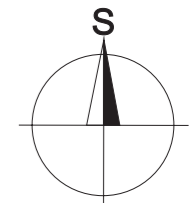


Vypracoval: Bc. Martin Bodlák	Datum: 2.4.2026	SEKNE SEKNE, spol. s r.o. Hamerská 12, 772 00 Olomouc DIČ: CZ62363701 tel./fax: 585 311 867	
Název akce: Mezinárodní cyklistický závod žen GRACIA ORLOVÁ 2026			
Název objektu: Přechodné dopravní značení	Formát: 2xA4	Č. výkresu: 2	Č. soupravy:
Příloha: 3.etapa			

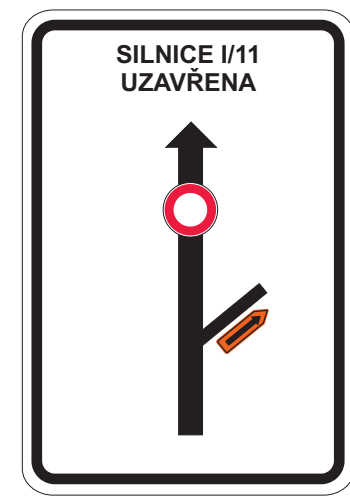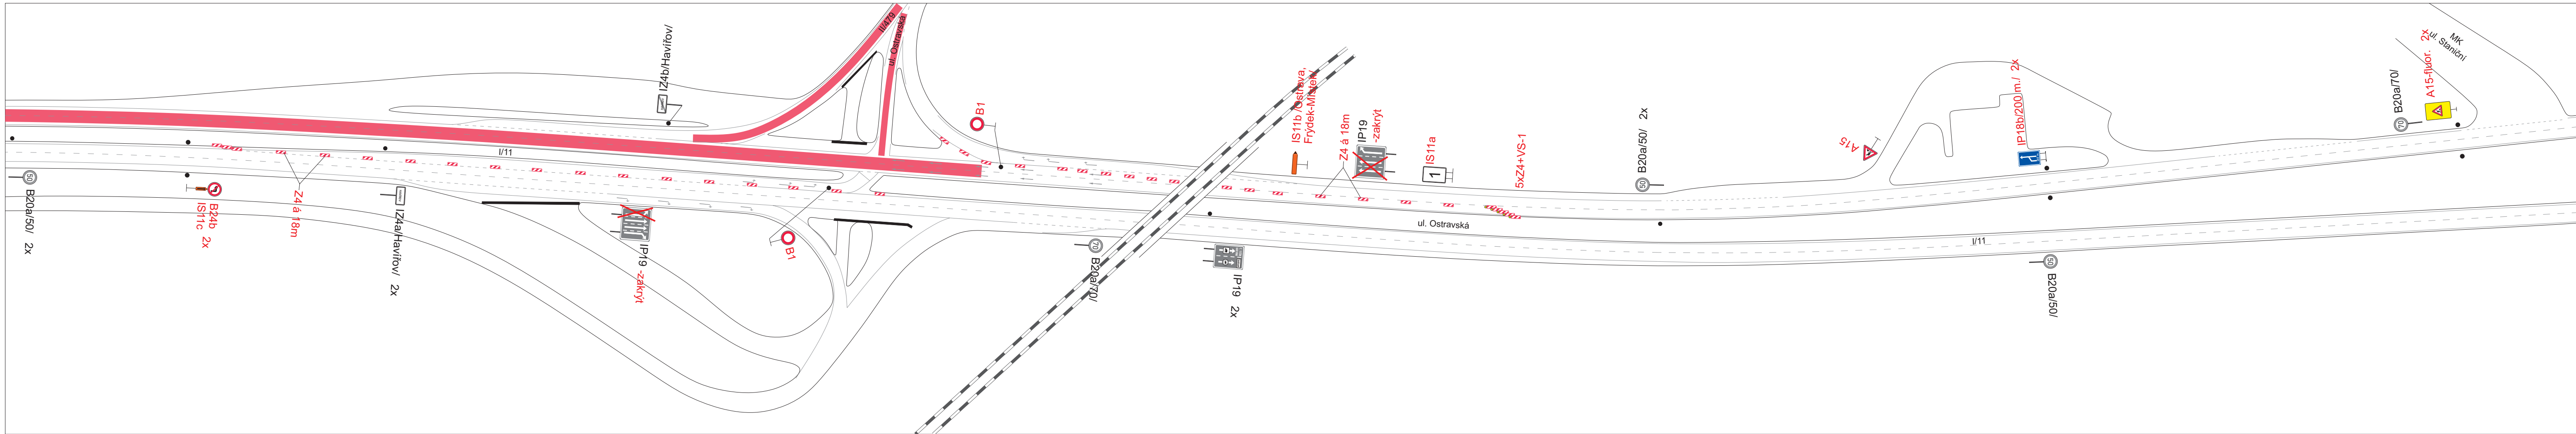




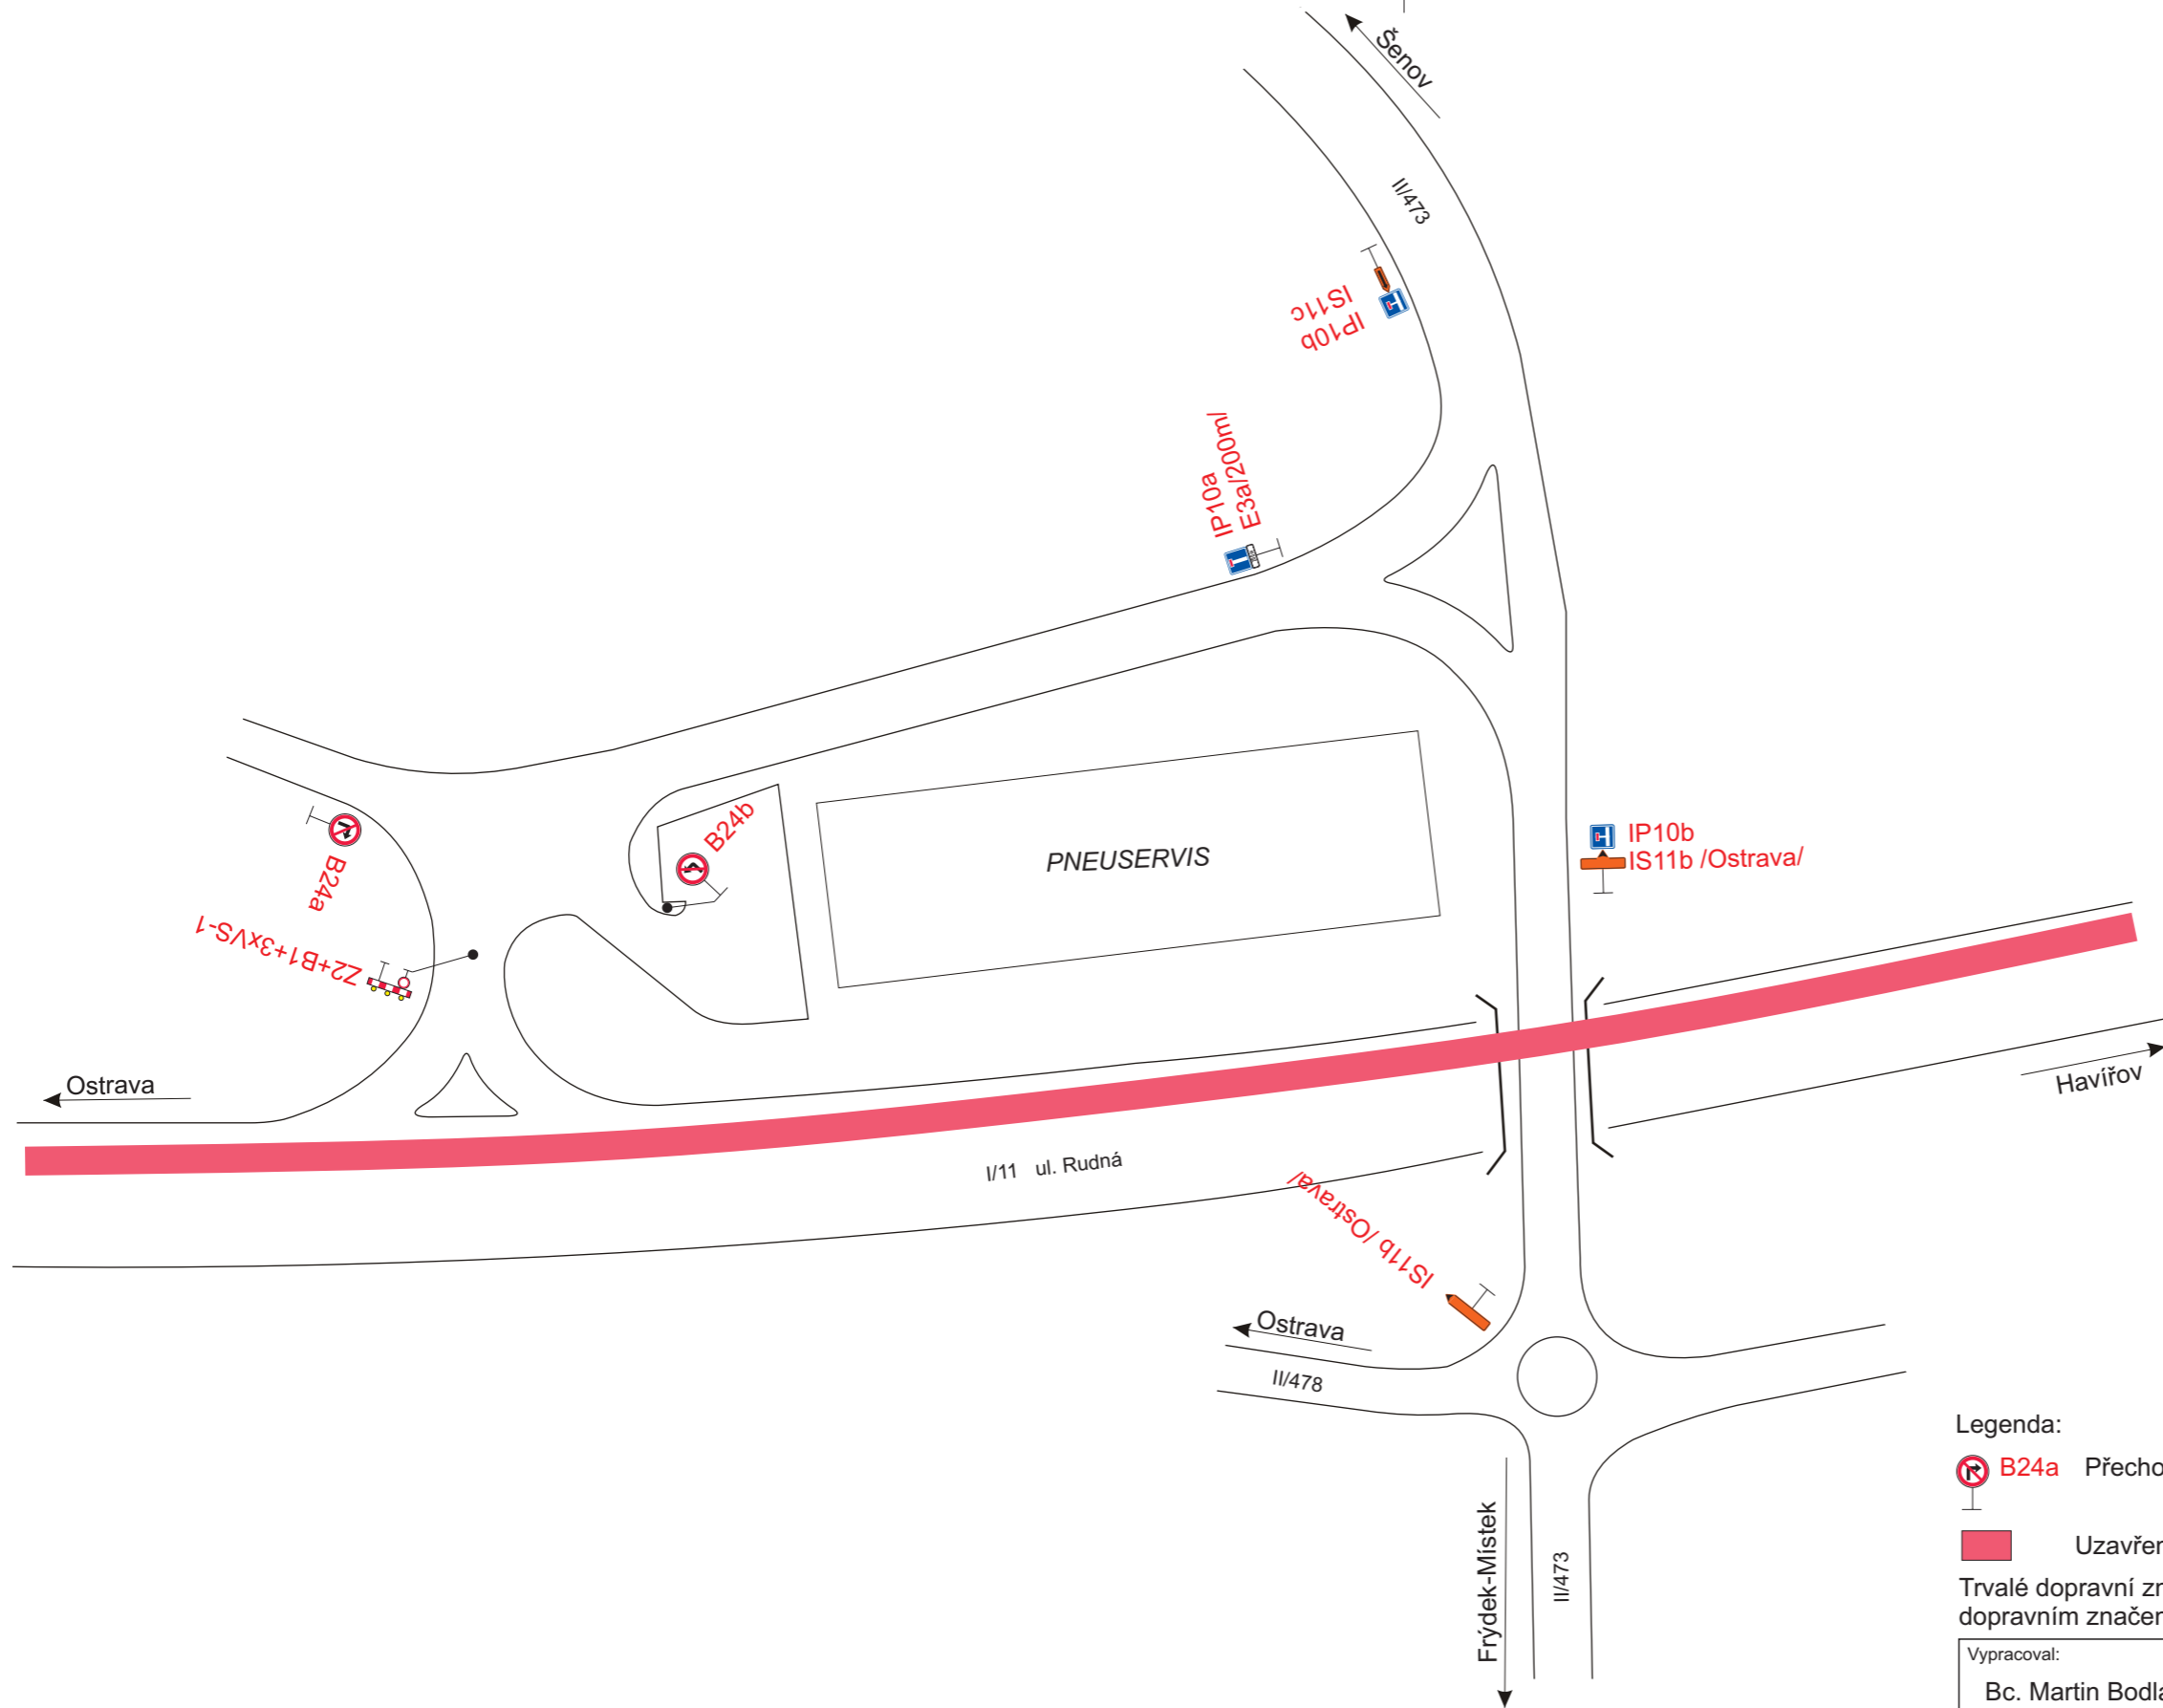
1

Legenda:



-  B20a Trvalé dopravní značení
-  B1 Přechodné dopravní značení
-  Uzavřený úsek

Trvalé dopravní značení, které bude v rozporu s přechodným dopravním značením, bude dočasně zneplatněno.


Vypracoval: Bc. Martin Bodlák	Datum: 2.4.2026	 SEKNE , spol. s r.o. Hamerská 12, 772 00 Olomouc DIČ: CZ62363701 tel./fax: 585 311 867		
Název akce: Mezinárodní cyklistický závod žen GRACIA ORLOVÁ 2026				
Název objektu: Přechodné dopravní značení	Příloha: 3.etapa - Detail 1	Formát: 4xA4	Č. výkresu: 2.1	Č. soupravy:




Legenda:

-  B24a Přechodné dopravní značení
-  Uzavřený úsek

Trvalé dopravní značení, které bude v rozporu s přechodným dopravním značením, bude dočasně zneplatněno.

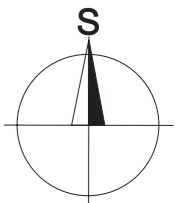

Vypracoval: Bc. Martin Bodlák	Datum: 2.4.2026	<div style="text-align: center;">  SEKNE, spol. s r.o. Hamerská 12, 772 00 Olomouc DIČ: CZ62363701 tel./fax: 585 311 867 </div>		
Název akce: Mezinárodní cyklistický závod žen GRACIA ORLOVÁ 2026				
Název objektu: Přechodné dopravní značení	Formát: 2xA4	Č. výkresu: 2.2	Č. soupravy:	
Příloha:	3.etapa - Detail 2			