
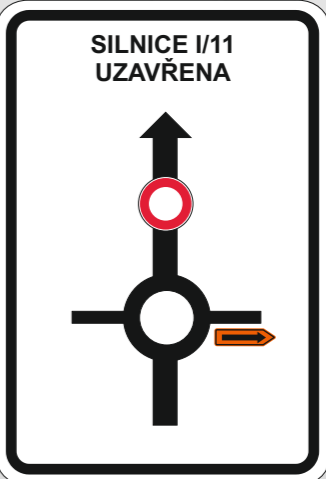
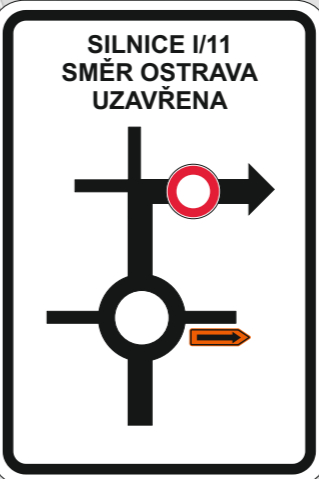


Situace

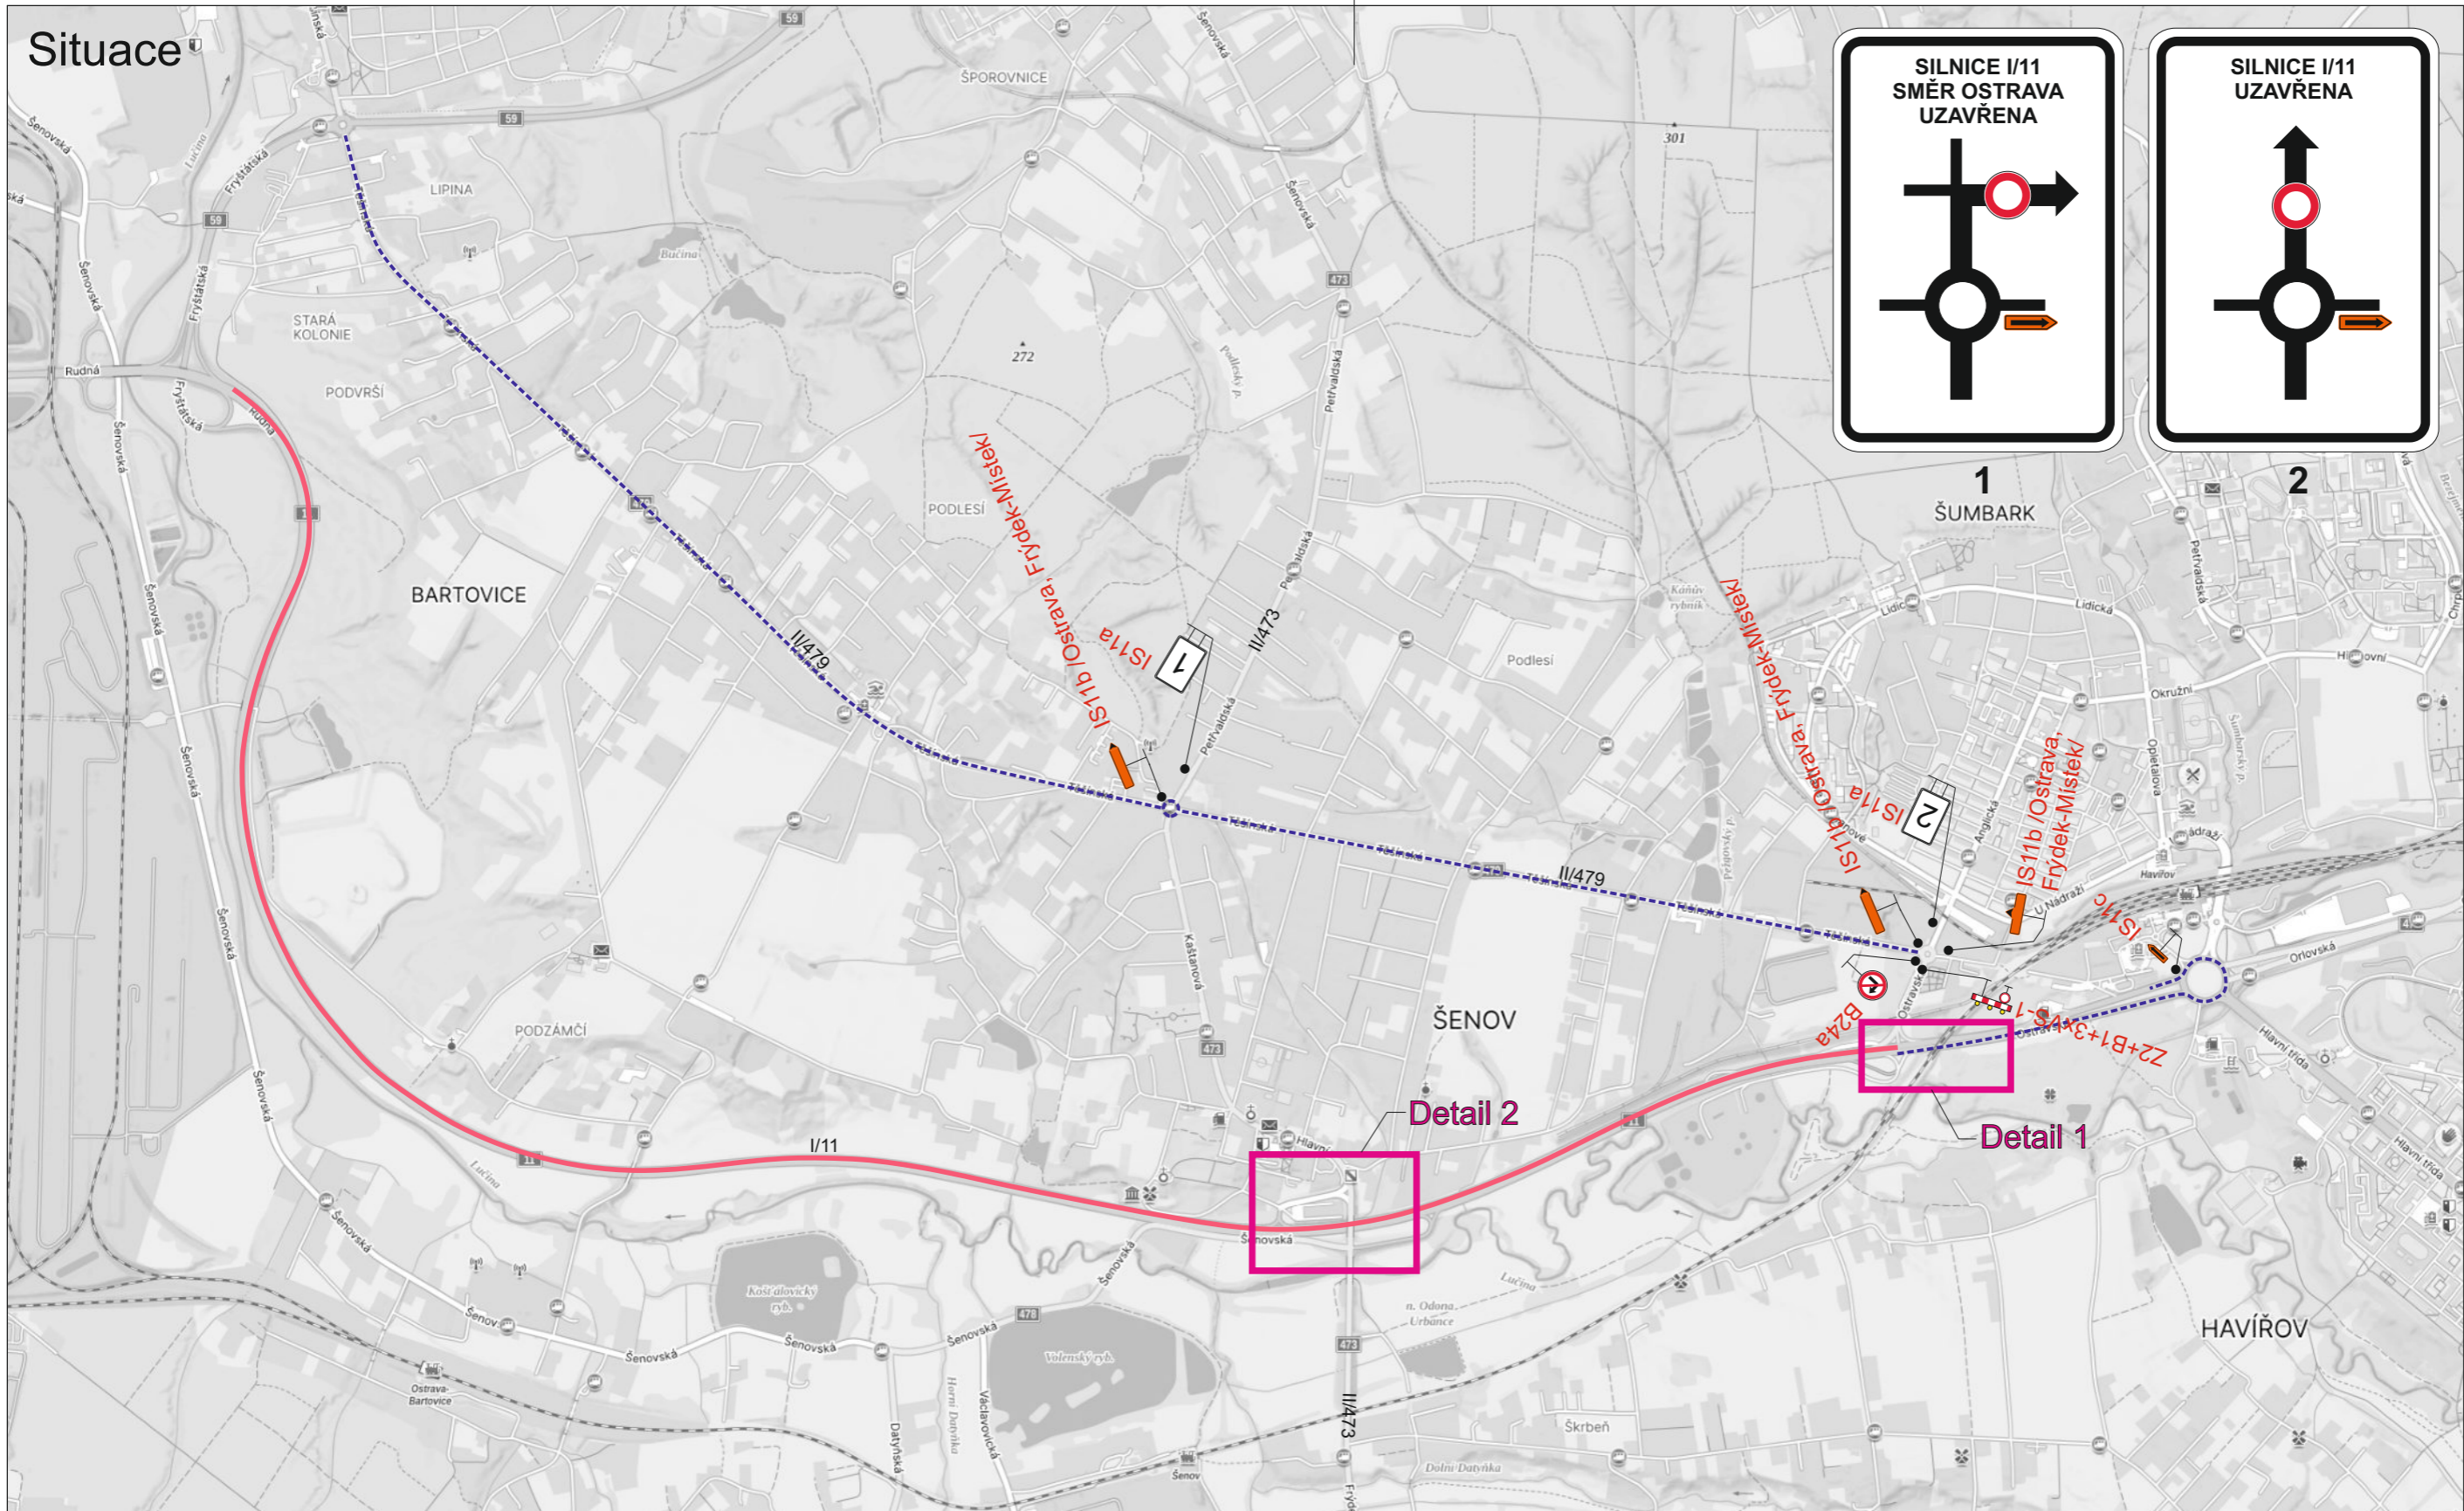

1
ŠUMBARK

2

Legenda:



B24a Přechodné dopravní značení

Uzavřený úsek

Objízdná trasa




Trvalé dopravní značení, které bude v rozporu s přechodným dopravním značením, bude dočasně zneplatněno.

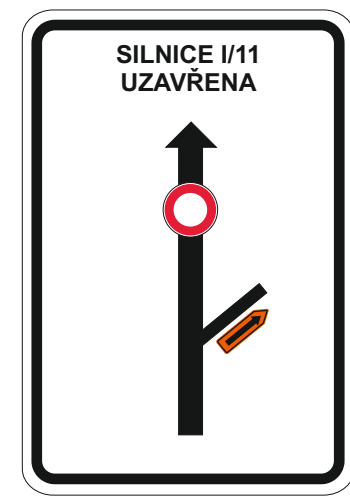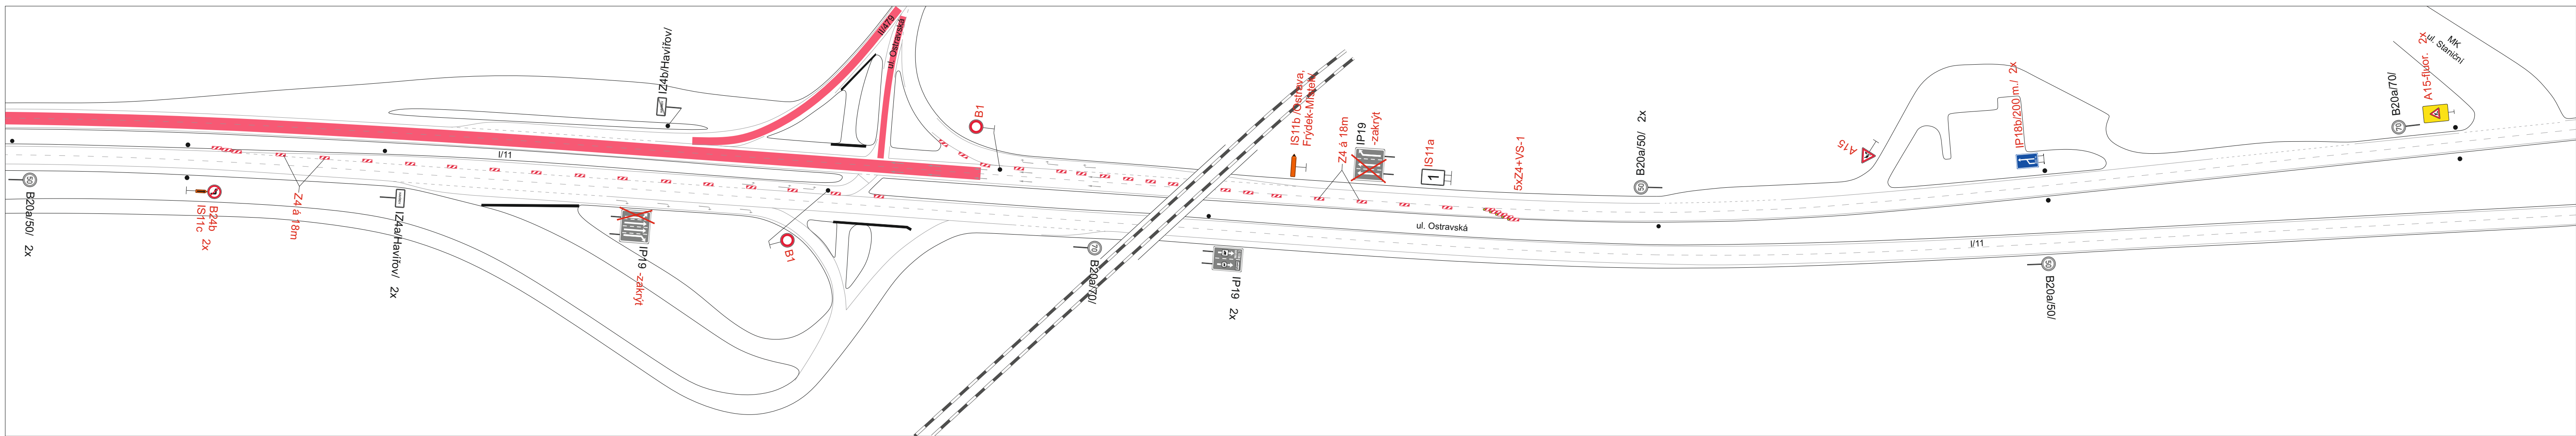Vypracoval: Bc. Martin Bodlák	Datum: 2.4.2026	 SEKNE, spol. s r.o. Hamerská 12, 772 00 Olomouc DIČ: CZ62363701 tel./fax: 585 311 867		
Název akce: Mezinárodní cyklistický závod žen GRACIA ORLOVÁ 2026				
Název objektu: Přechodné dopravní značení	Příloha: 3.etapa	Formát: 2xA4	Č. výkresu: 2	Č. soupravy:





1


Legenda:

-  B20a Trvalé dopravní značení
-  B1 Přechodné dopravní značení
-  Uzavřený úsek

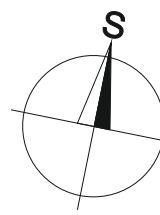

Trvalé dopravní značení, které bude v rozporu s přechodným dopravním značením, bude dočasně zneplatněno.

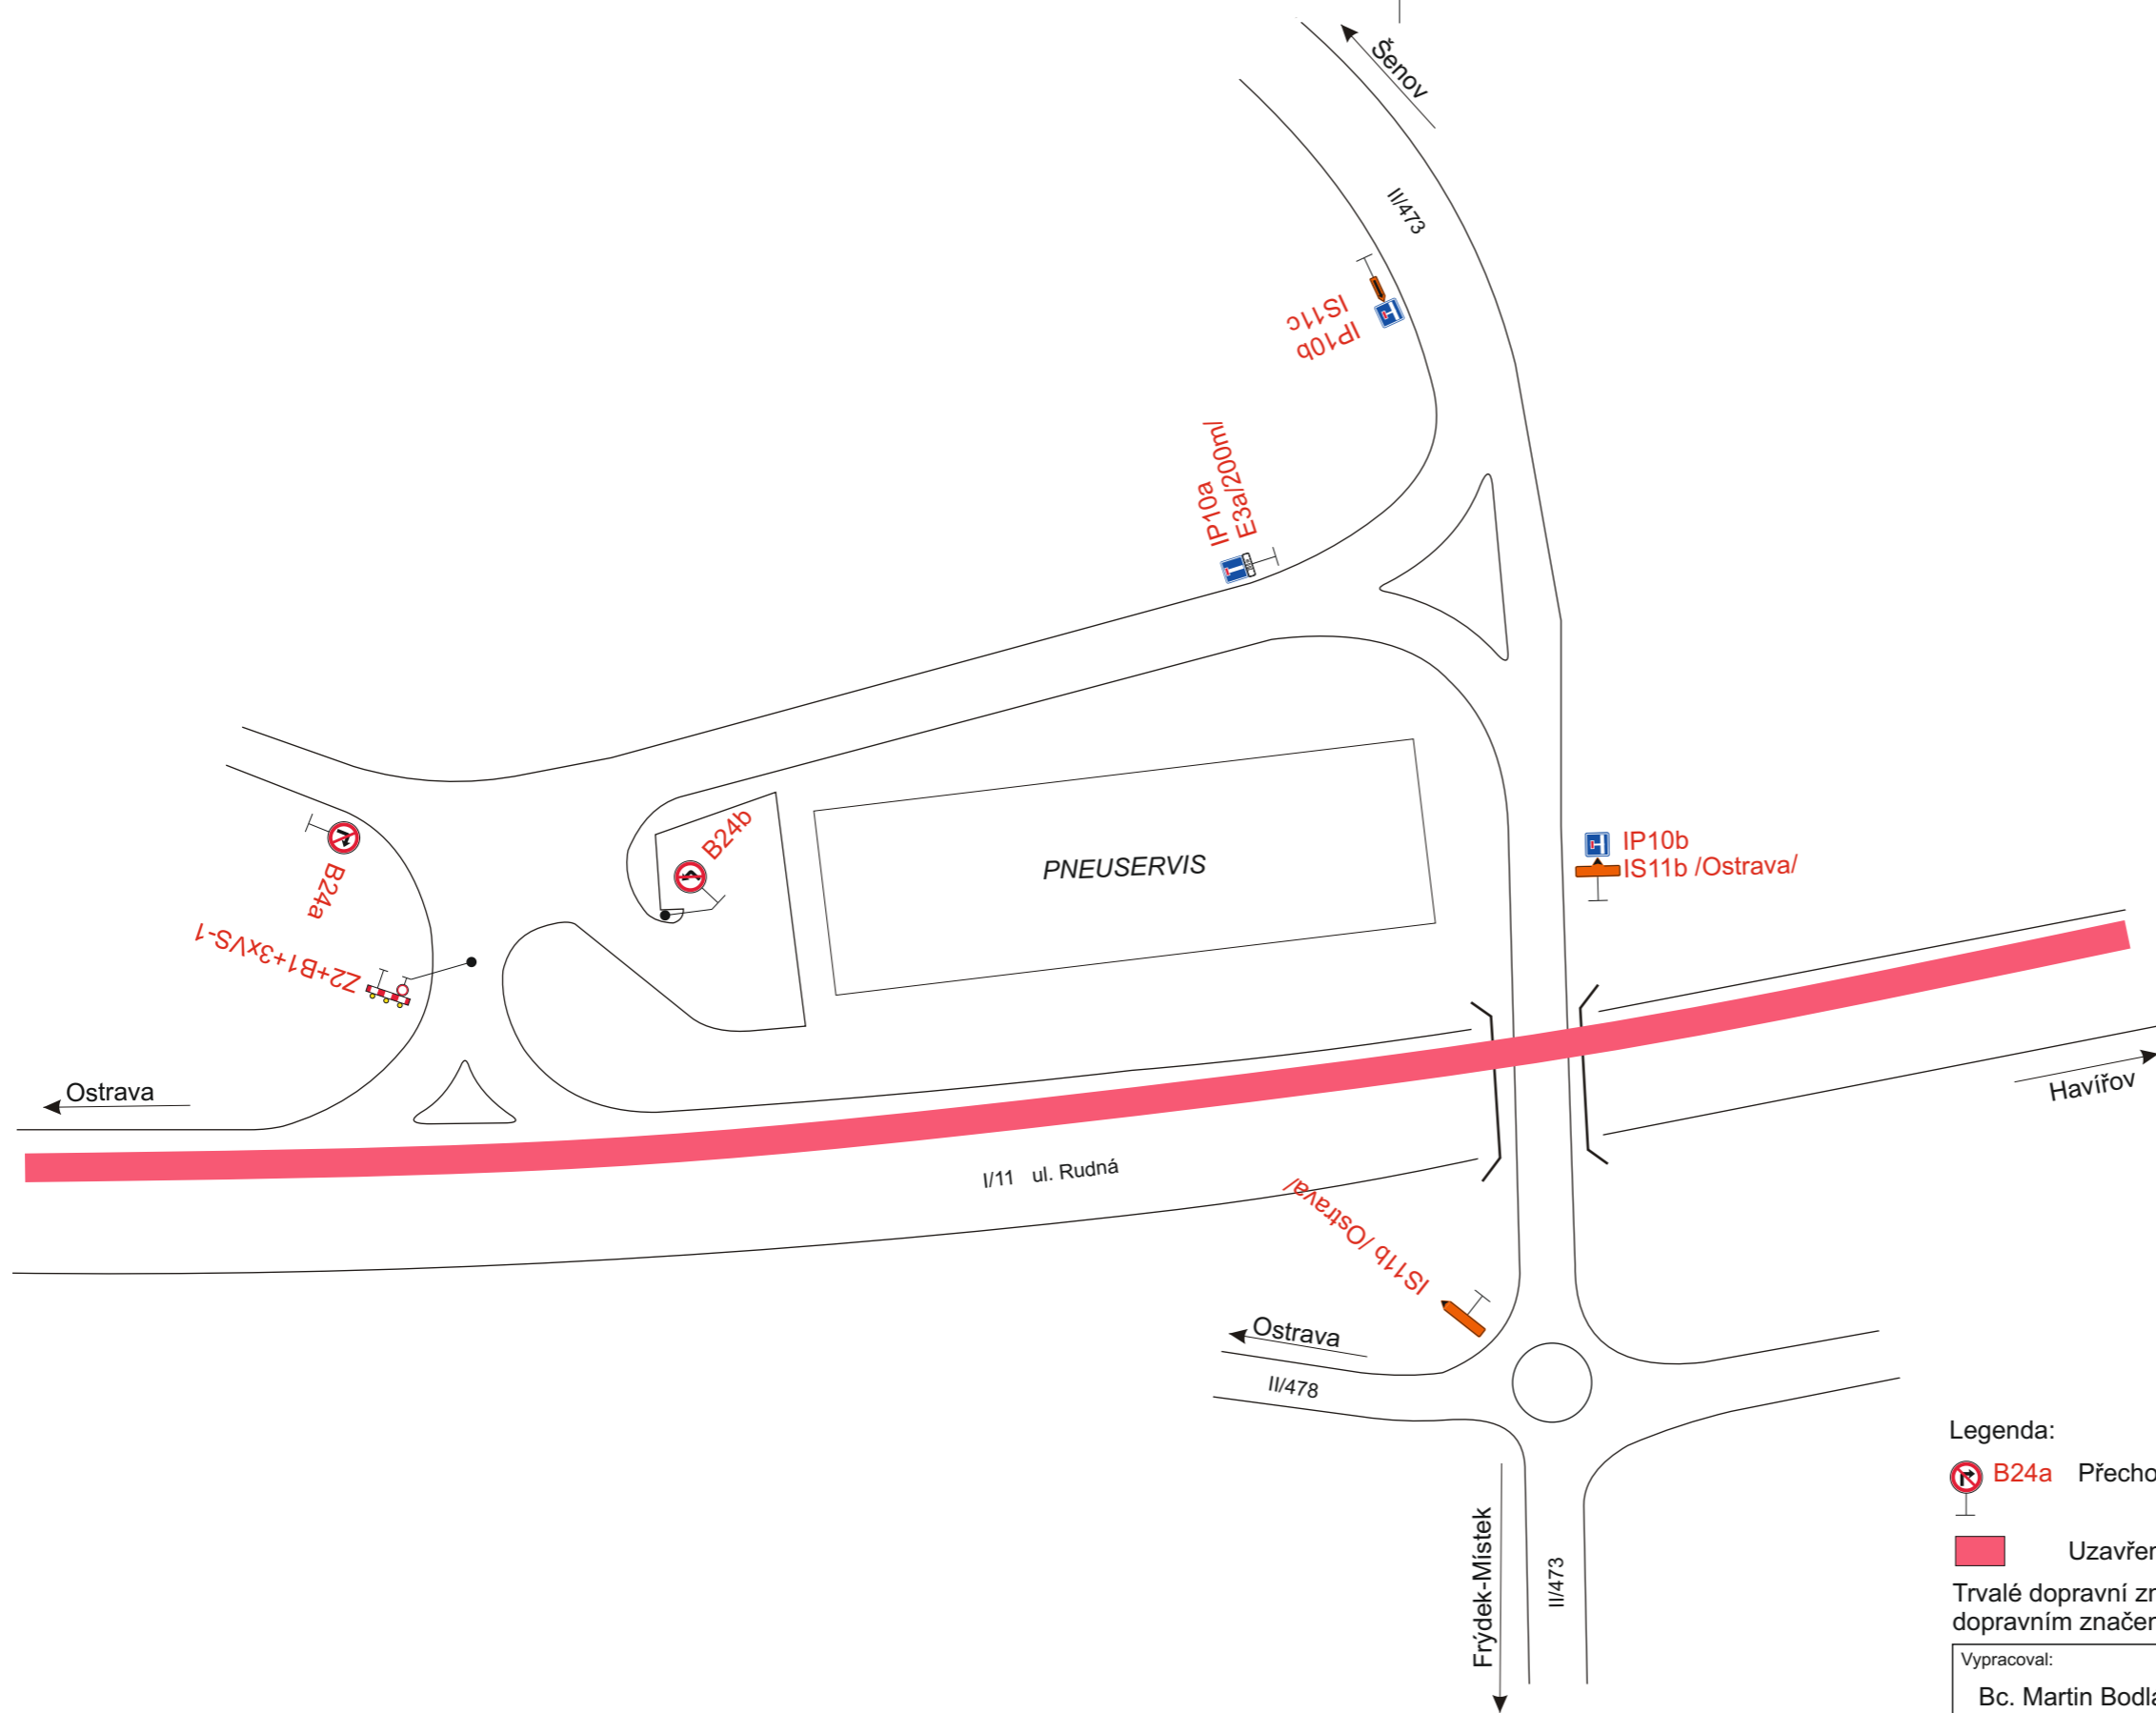


Vypracoval: Bc. Martin Bodlák	Datum: 2.4.2026	 SEKNE, spol. s r.o. Hamerská 12, 772 00 Olomouc DIČ: CZ62363701 tel./fax: 585 311 867		
Název akce: Mezinárodní cyklistický závod žen GRACIA ORLOVÁ 2026				
Název objektu: Přechodné dopravní značení	Příloha: 3.etapa - Detail 1	Formát: 4xA4	Č. výkresu: 2.1	Č. soupravy:




Legenda:

-  B24a Přechodné dopravní značení
-  Uzavřený úsek

Trvalé dopravní značení, které bude v rozporu s přechodným dopravním značením, bude dočasně zneplatněno.

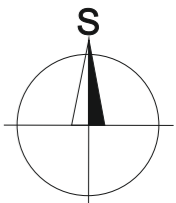

Vypracoval: Bc. Martin Bodlák	Datum: 2.4.2026	<div style="text-align: center;">  SEKNE, spol. s r.o. Hamerská 12, 772 00 Olomouc DIČ: CZ62363701 tel./fax: 585 311 867 </div>		
Název akce: Mezinárodní cyklistický závod žen GRACIA ORLOVÁ 2026				
Název objektu: Přechodné dopravní značení	Formát: 2xA4	Č. výkresu: 2.2	Č. soupravy:	
Příloha:	3.etapa - Detail 2			