

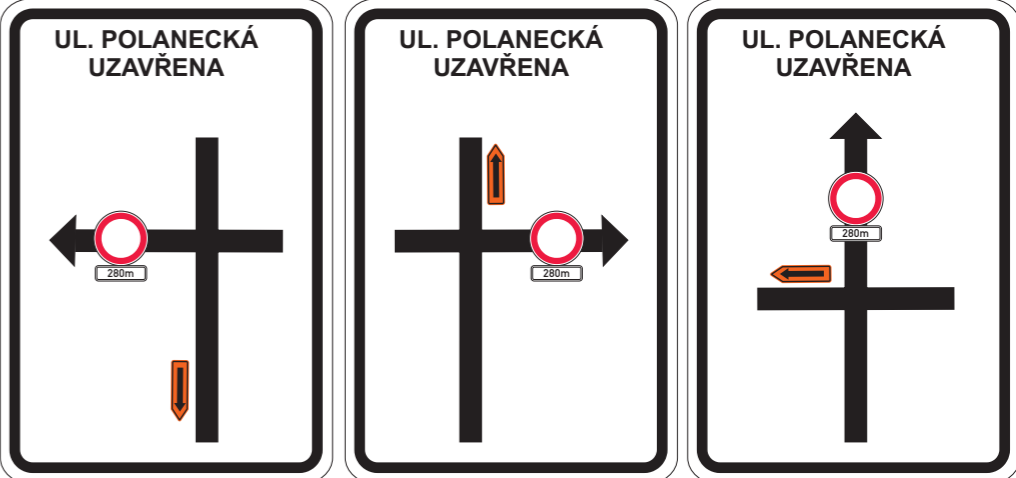


Situace

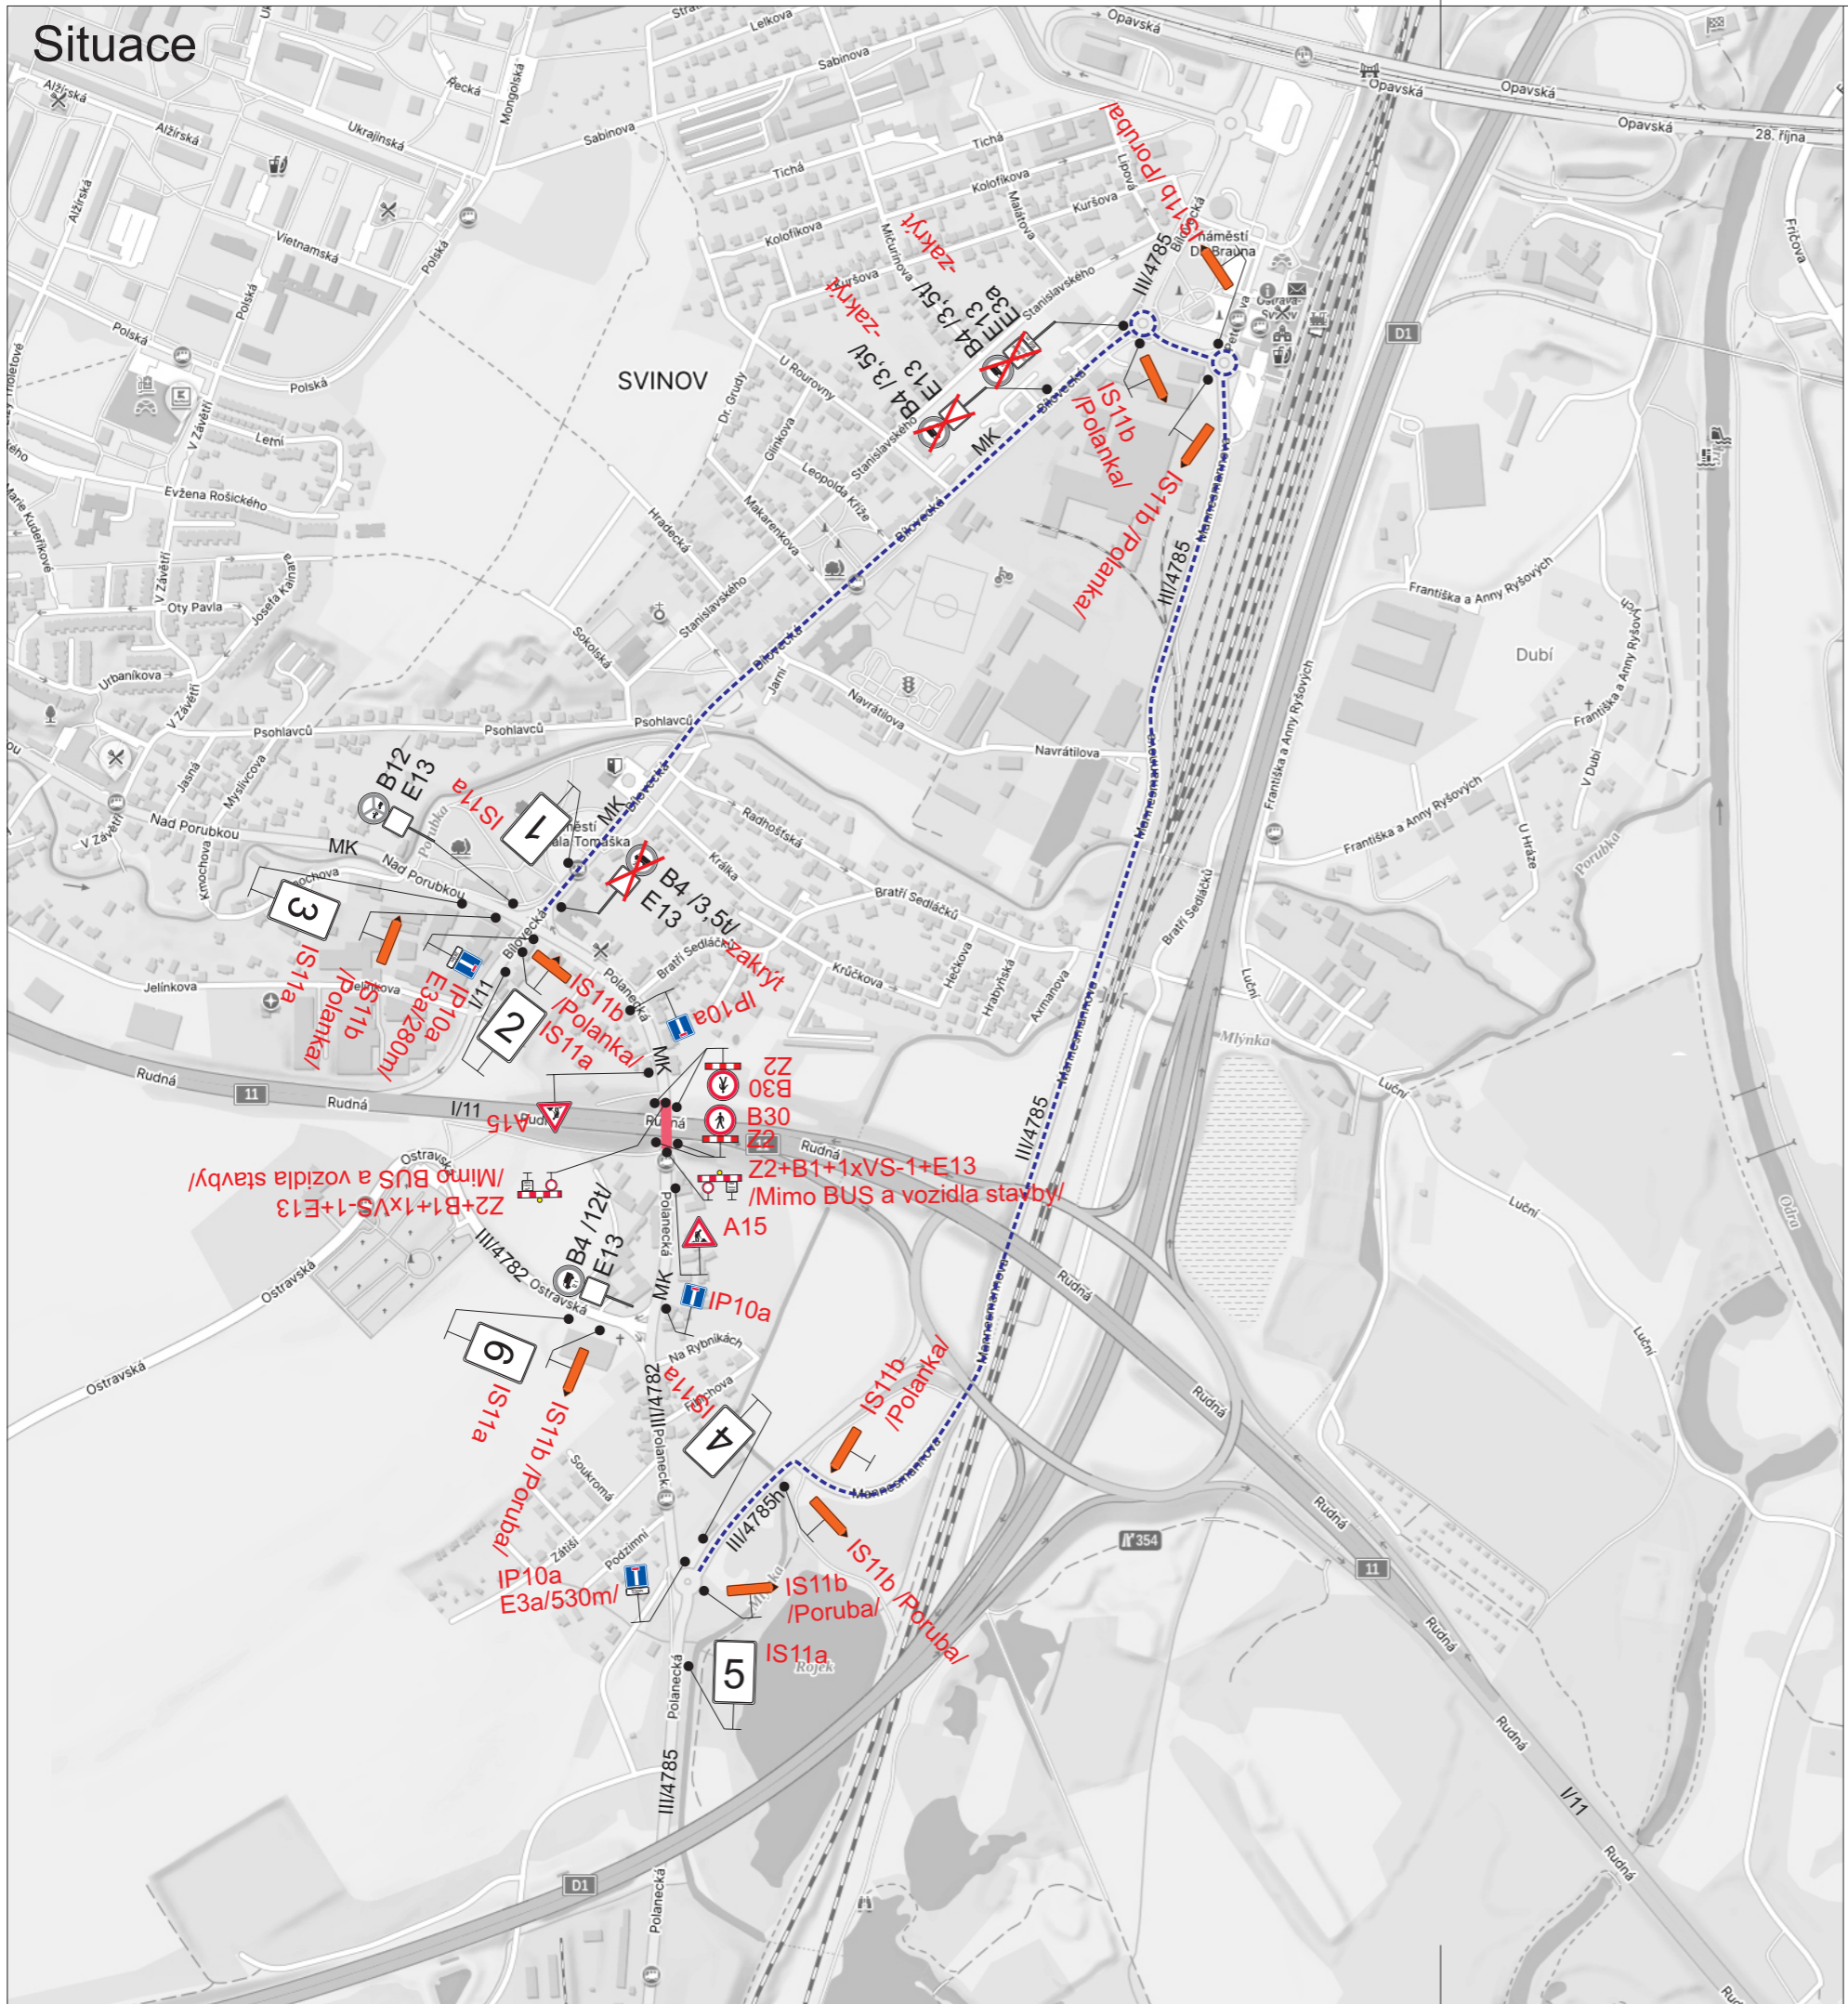

1 2 3

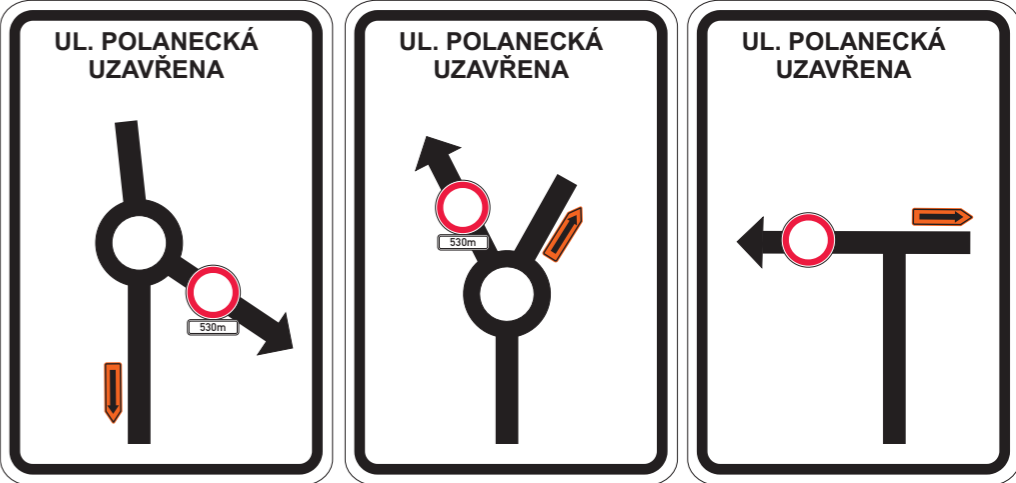

4 5 6



Poznámka:
 V termínu 8.1. - 22.1.2025 a 1.8. - 22.8.2025 bude na DZ E13 umístěn text „Mimo vozidla stavby“.
 Na ul. Polanecká bude při demolici mostu uzavřen chodník vlevo i vpravo. Mimo dobu demolice bude uzavřen chodník pouze na jedné straně.

- Legenda:**
- B4 Trvalé dopravní značení
 - IP10a Přejídné dopravní značení
 - Uzavřený úsek
 - Objízdná trasa


Trvalé dopravní značení, které bude v rozporu s přechodným dopravním značením, bude dočasně zneplatněno.

Vypracoval: Bc. Martin Bodlák	Datum: 14.11.2024	SEKNE, spol. s r.o. Hamerská 12, 772 00 Olomouc DIČ: CZ62363701 tel./fax: 585 311 867
Název akce: I/11 Ostrava-Svinov, mosty ev. č. 11-138..1 a 11-138..2		
Název objektu: Přejídné dopravní značení	Formát: 2x A4	Č. výkresu: 4
Příloha: Úplná uzavírka MK ul. Polanecká		Č. soupravy:

Situace

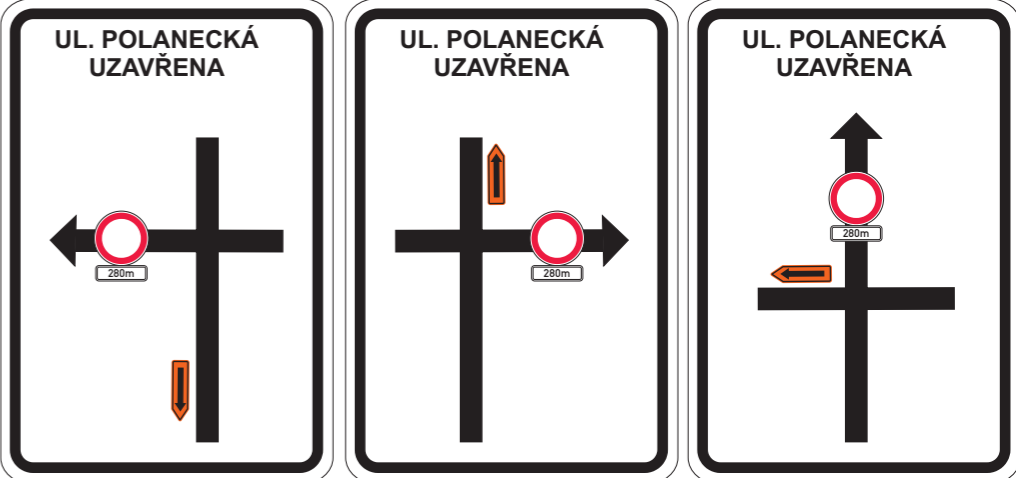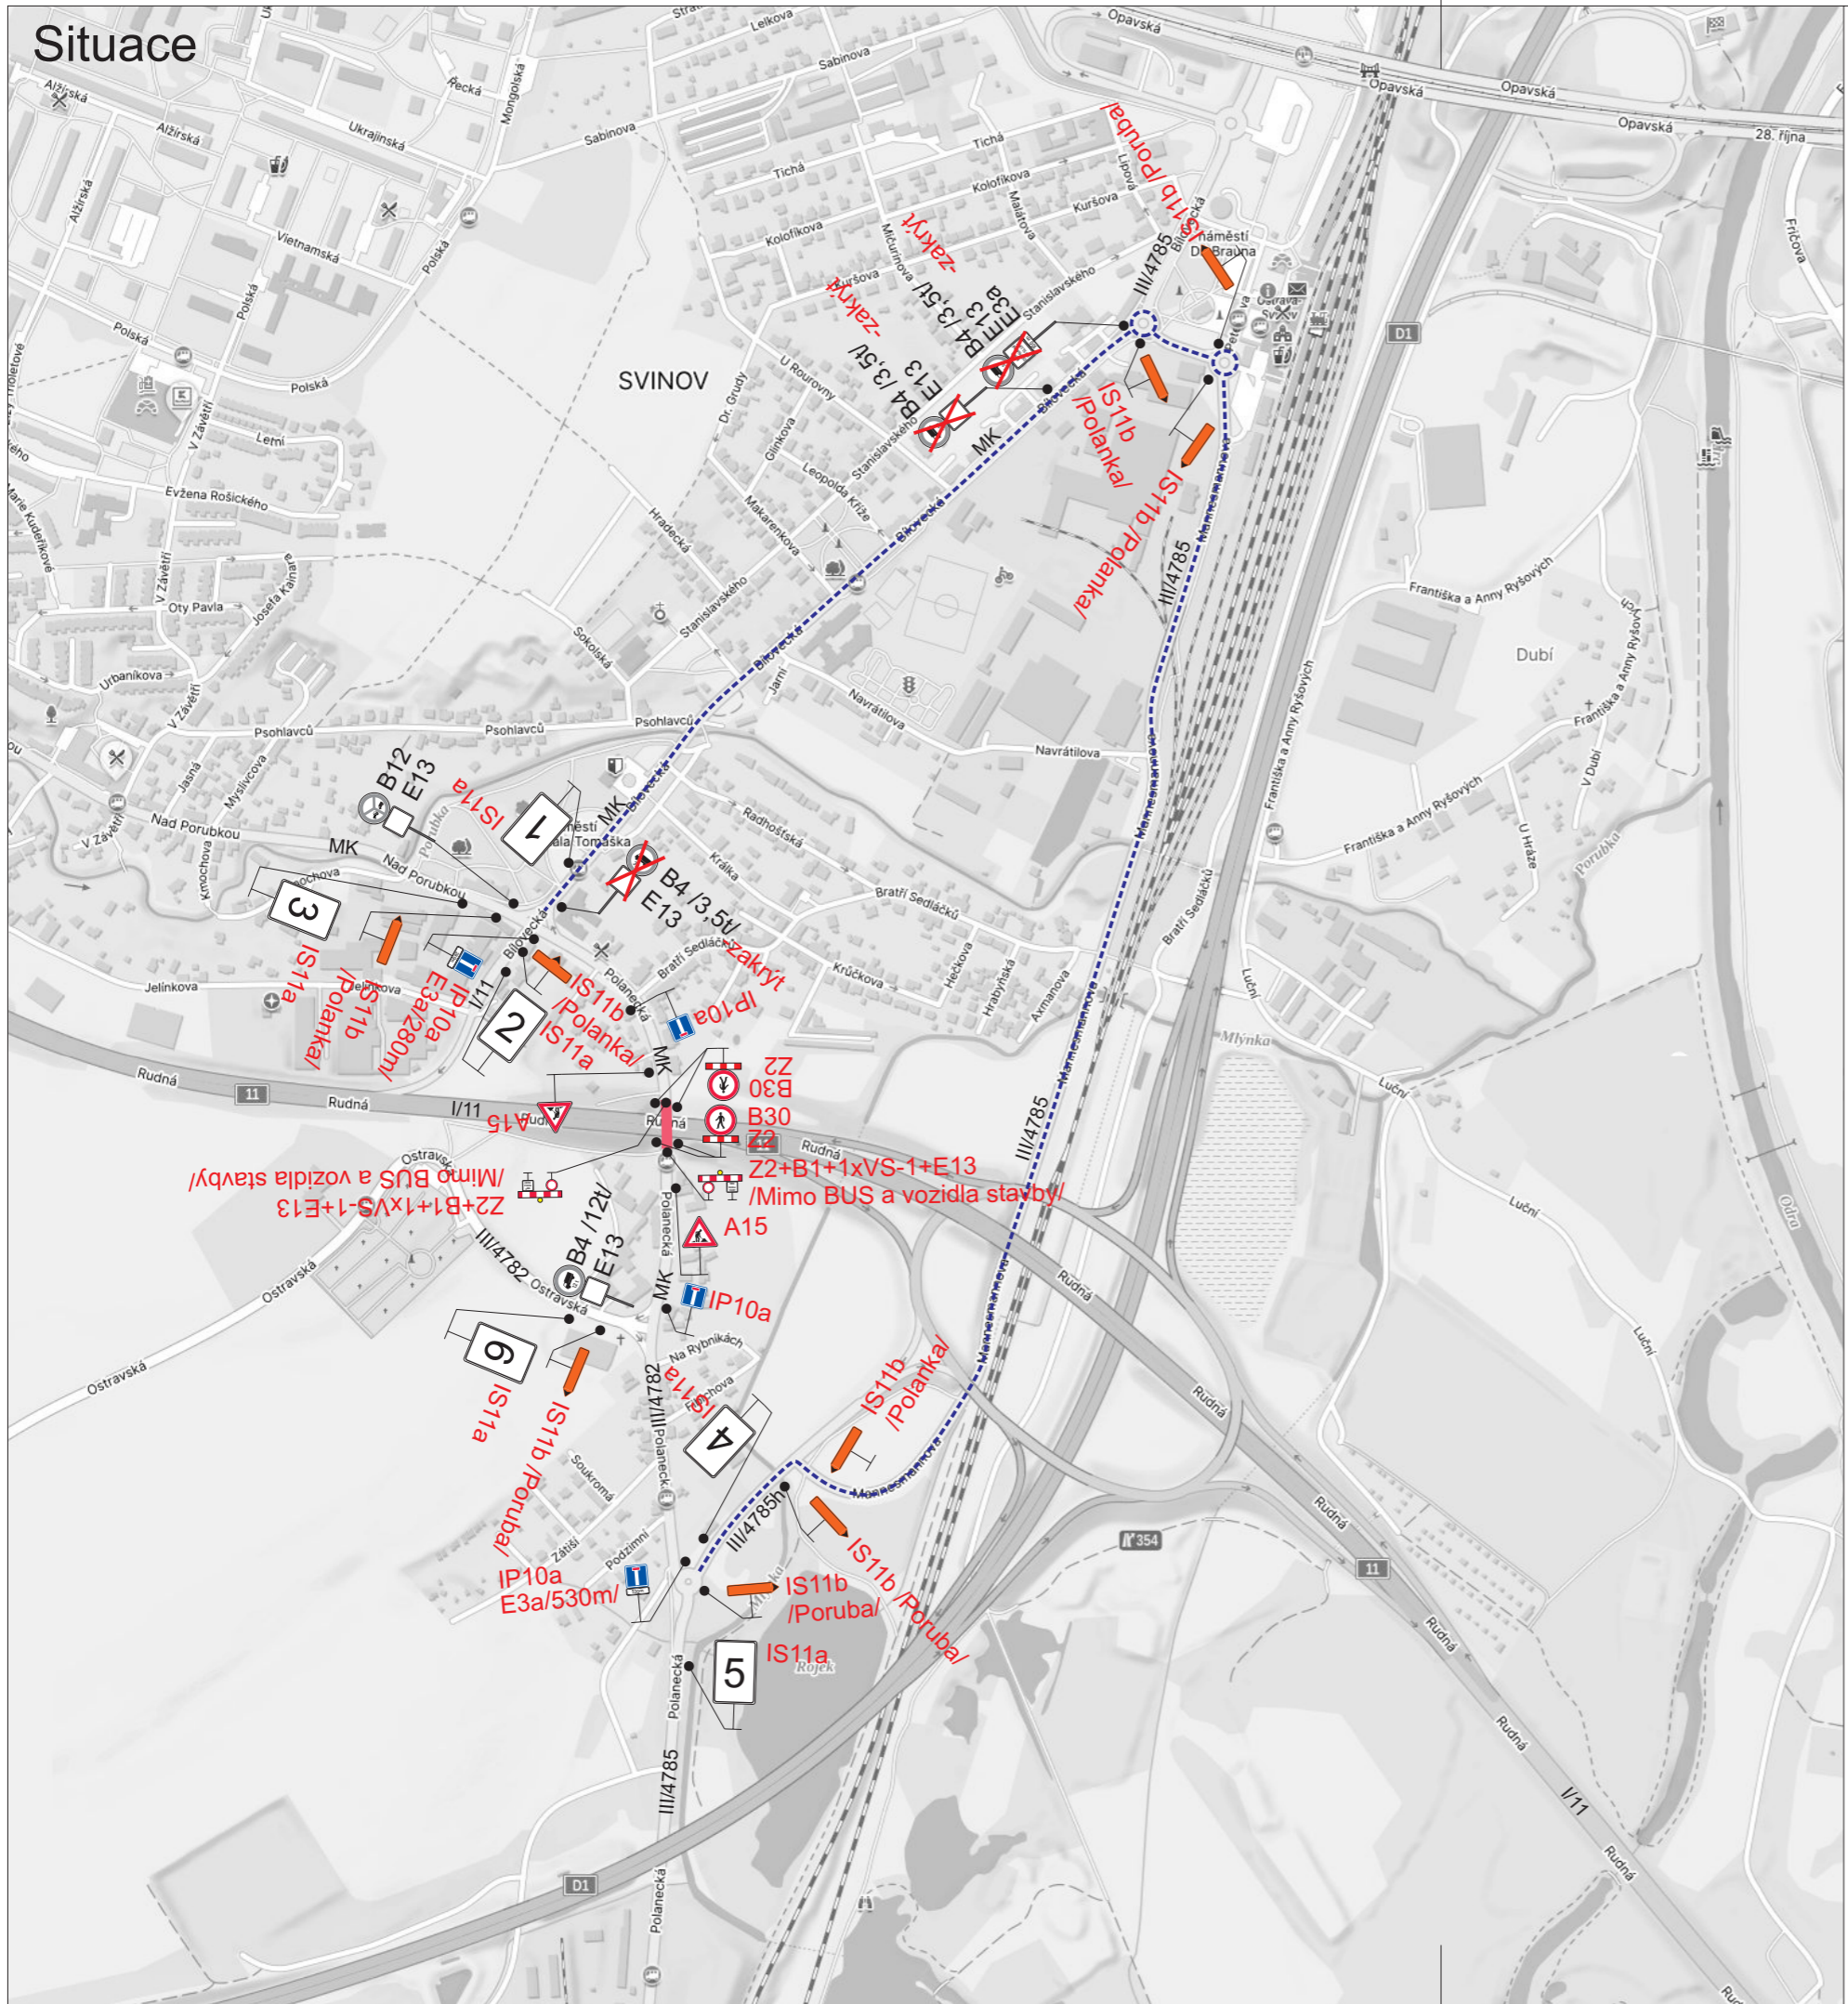


1 2 3

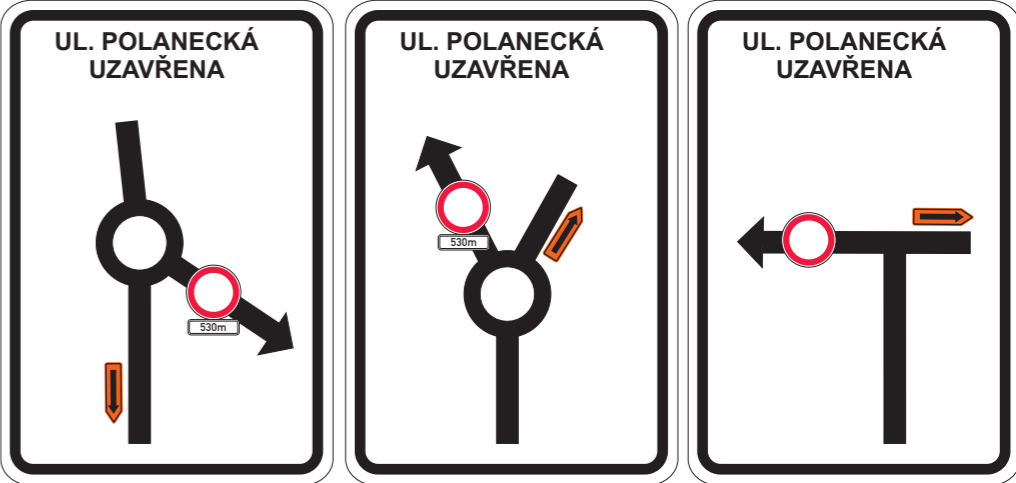

4 5 6

Poznámka:
 V termínu 8.1. - 22.1.2025 a 1.8. - 22.8.2025 bude na DZ E13 umístěn text „Mimo vozidla stavby“.
 Na ul. Polanecká bude při demolici mostu uzavřen chodník vlevo i vpravo. Mimo dobu demolice bude uzavřen chodník pouze na jedné straně.


- Legenda:**
- B4 Trvalé dopravní značení
 - IP10a Přechodné dopravní značení
 - Uzavřený úsek
 - Objízdná trasa

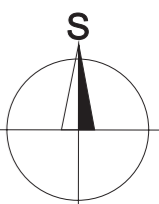




Trvalé dopravní značení, které bude v rozporu s přechodným dopravním značením, bude dočasně zneplatněno.

Vypracoval: Bc. Martin Bodlák	Datum: 14.11.2024	SEKNE, spol. s r.o. Hamerská 12, 772 00 Olomouc DIČ: CZ262363701 tel./fax: 585 311 867
Název akce: I/11 Ostrava-Svinov, mosty ev. č. 11-138.1 a 11-138.2		
Název objektu: Přechodné dopravní značení	Formát: 2x A4	Č. výkresu: 4
Příloha: Úplná uzavírka MK ul. Polanecká		Č. soupavy:



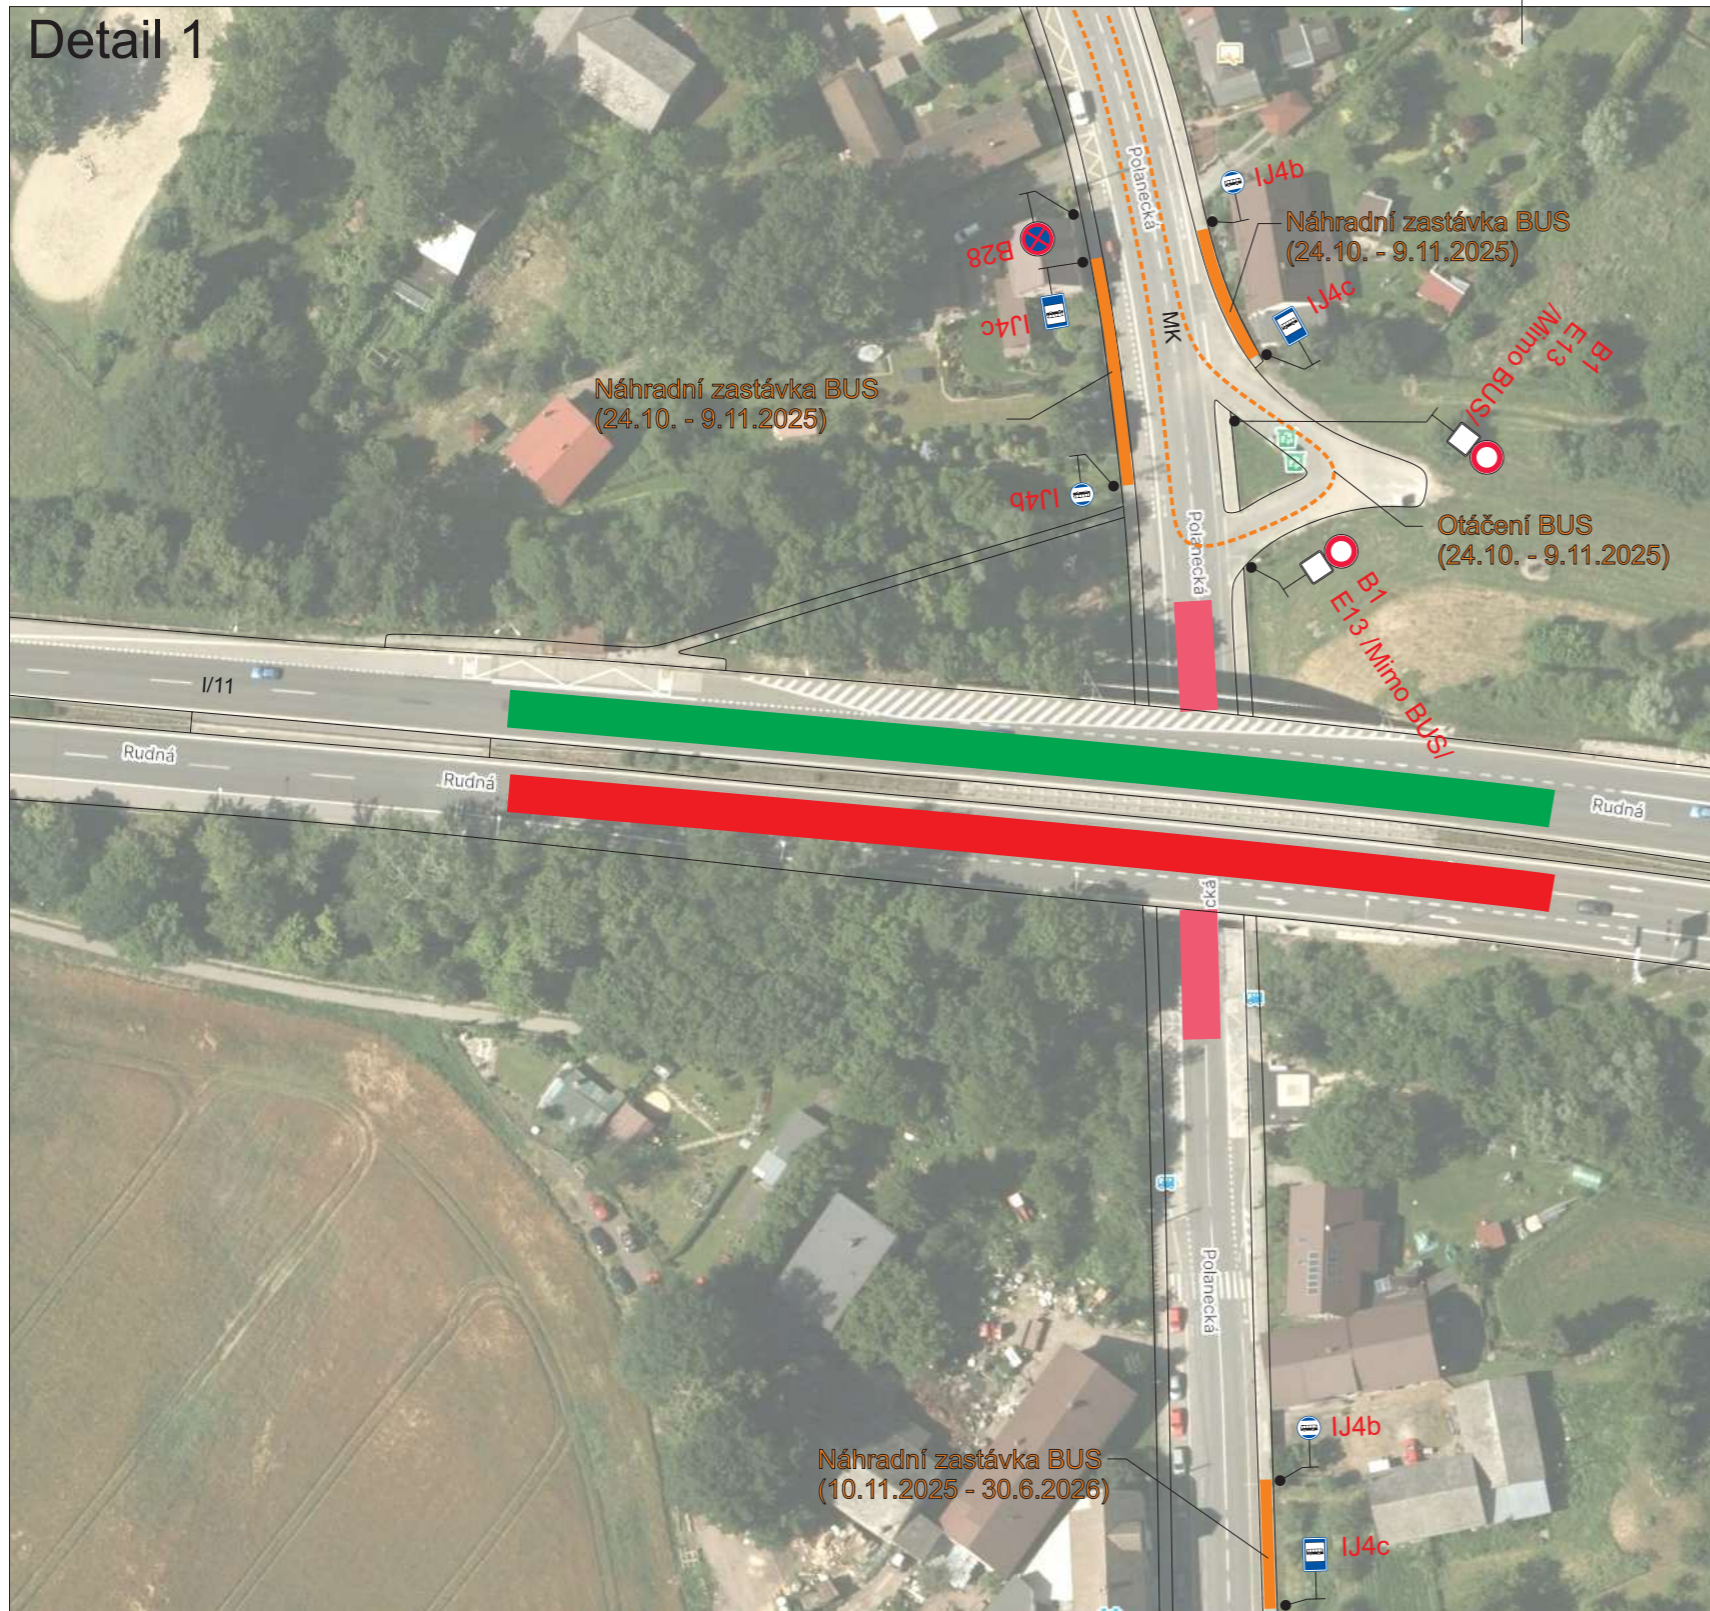

Detail 1

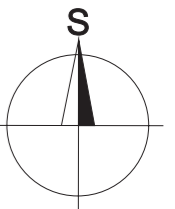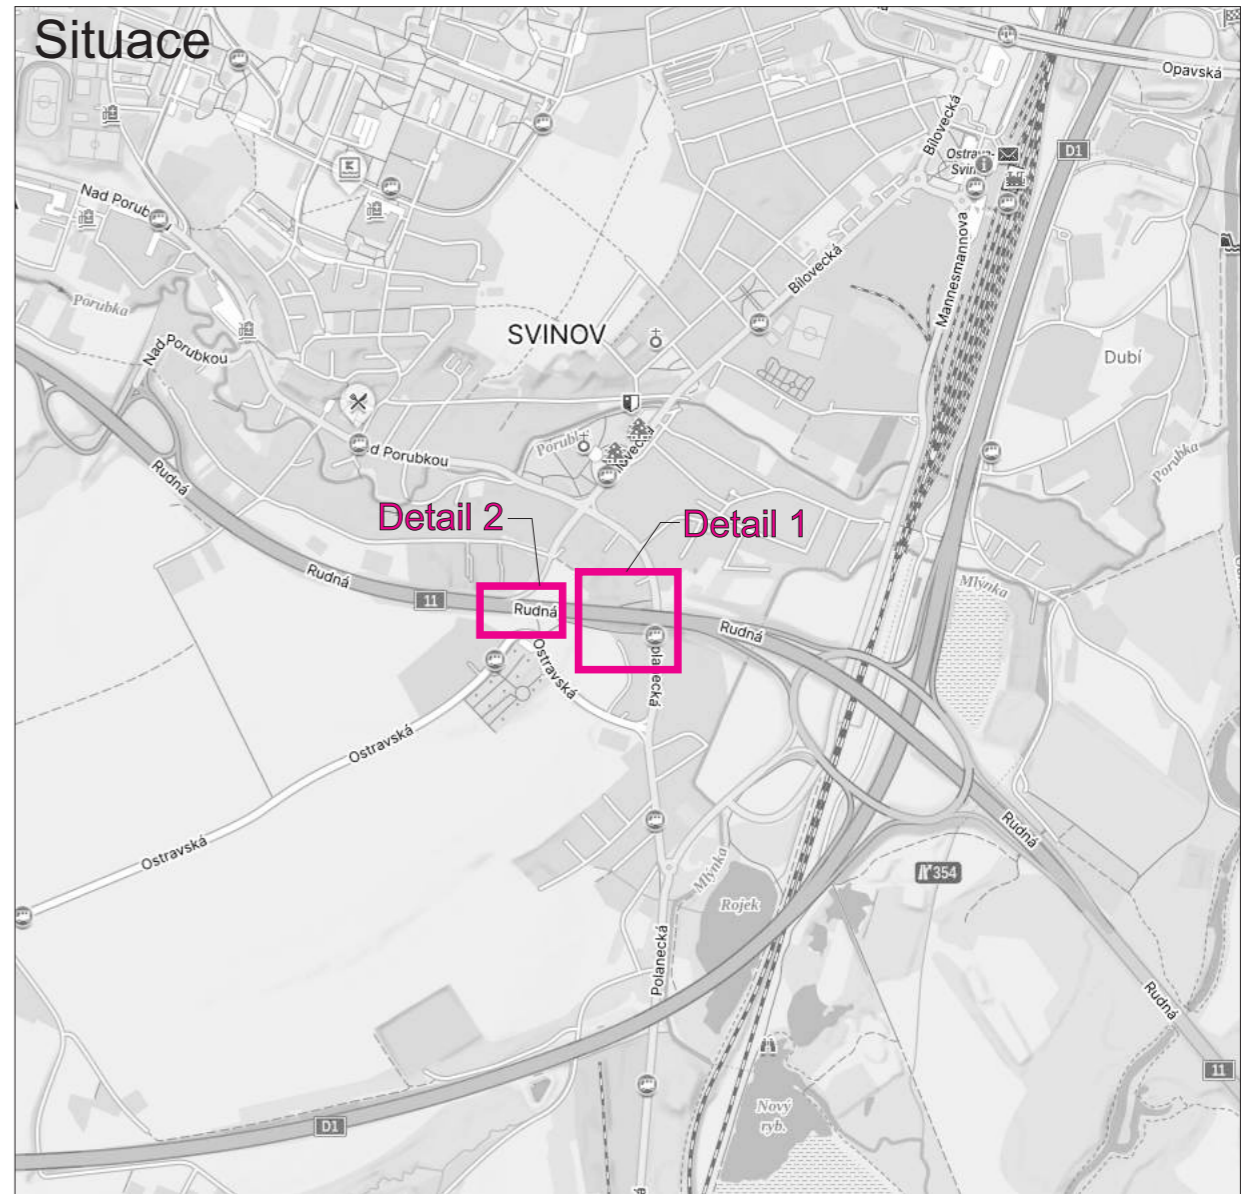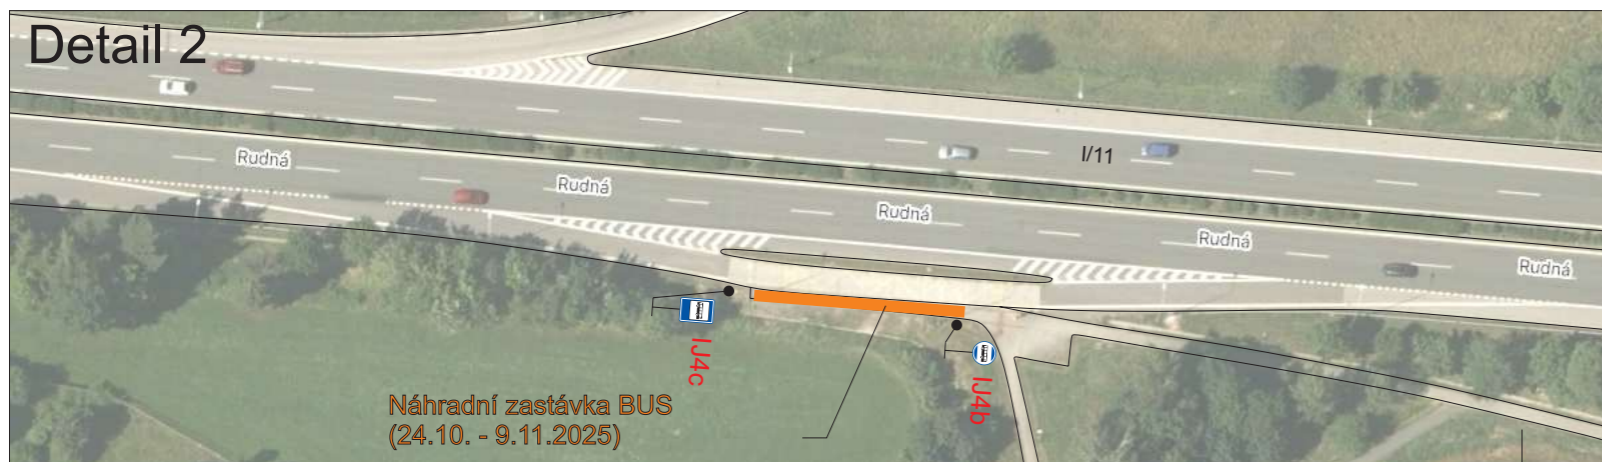

Detail 2



Legenda:

-  Přejížděcí dopravní značení
-  Uzavřený úsek ul. Polanecká (8.1.2025 - 30.6.2026)
-  Uzavřený úsek ul. Rudná (7.1.2025 - 20.10.2025)
-  Uzavřený úsek ul. Rudná (21.10.2025 - 30.6.2026)

Trvalé dopravní značení, které bude v rozporu s přechodným dopravním značením, bude dočasně zneplatněno.
 Dopravní značení B28 s datem platnosti bude umístěno 7 dní před zahájením stavby.

Vypracoval: Bc. Martin Bodlák	Datum: 1.10.2025	SEKNE SEKNE, spol. s r.o. Hamerská 12, 772 00 Olomouc DIČ: CZ62363701 tel./fax: 585 311 867
Název akce: I/11 Ostrava-Svinov, mosty ev. č. 11-138..1 a 11-138..2		
Název objektu: Přechodné dopravní značení		Formát:
Příloha: Úplná uzavírka MK ul. Polanecká - zastávka BUS		Č. výkresu: 5
		Č. soupavy: