PDZ - FRÉZOVÁNÍ KOMUNIKACE

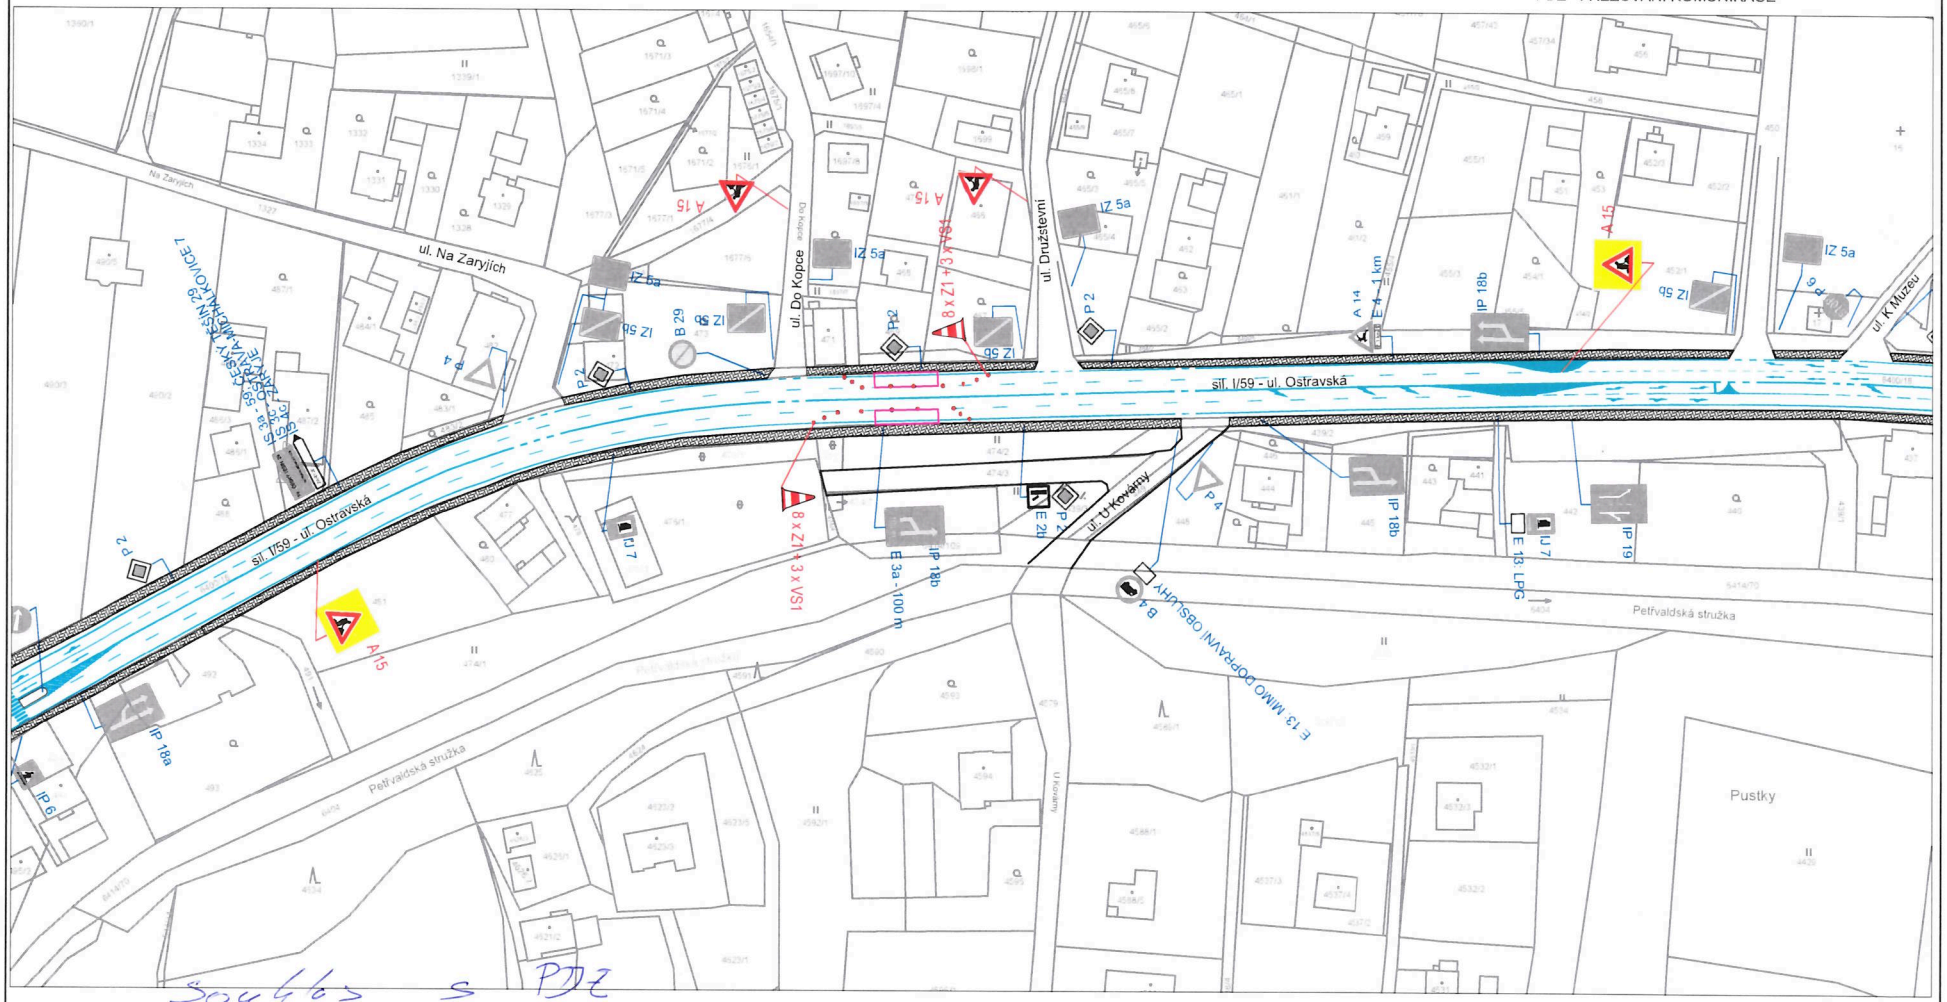

Souhlas s PDZ

POLICIE ČESKÉ REPUBLIKY
KRAJSKÉ ŘEDITELSTVÍ POLICIE
MORAVSKOSLEZSKÉHO KRAJE
ZÁSAHOVÁ SKUPINA
[illegible]

Odsouhlasení dne: 22-04-2026

Č.j. KRPT-315774-5/ČJ-2026-070306

Dle §77/2 z. č. 361/2000 Sb.

příloha č. 25 15/1992

por. Ing. ALEŠ CYRUS
vedoucí ZS Karviná
komisař

1 S příl 6y

LEGENDA :

- ÚSEK FRÉZOVÁNÍ
- B 1 NAVRŽENÉ DZ
- E 13: MIMO VOZIDEL STAVBY Z 2 + VS typu1
- P 4 STÁVAJÍCÍ DZ

POPIS NÁVRHU PDZ :

ETAPA ŘEŠÍ FRÉZOVÁNÍ JEDNOHO JÍZDNÍHO PRUHU V KAŽDÉM SMĚRU JÍZDY.
REALIZACE POSTUPNĚ VŽDY PO 1 JÍZDNÍM PRUHU.
JEDNÁ SE O NÁVRH PDZ PŘI OMEZENÍ V POMALÝCH JÍZDNÍCH PRUZÍCH.
DÉLKA FRÉZOVÁNÍ 12 M. DÉLKA OMEZENÍ DO 20 M. V PŘÍPADĚ POTŘEBY BUDOU UŽITI OSOBY STAVBY PRO REGULACI DOPRAVY.

Akce : Oprava chodníků včetně výměny kabelu VO u sil. I/59, k. ú. Petřvald - ÚSEK Č. 2	AWT REKULTIVACE a.s.		
Příloha : NÁVRH PDZ - FRÉZOVÁNÍ KOMUNIKACE	Stupeň	PDZ	1
	Datum	DUBEN 2026	
	Měřítko	1 : 500	

Elektronický podpis: 29.4.2026
Certifikát autora podpisu:
Jméno: Patrik Janota
Vydal: PostSignum Qualified CA 4
Platnost do: 31.3.2029 14:14 +02:00

PDZ - FRÉZOVÁNÍ KOMUNIKACE

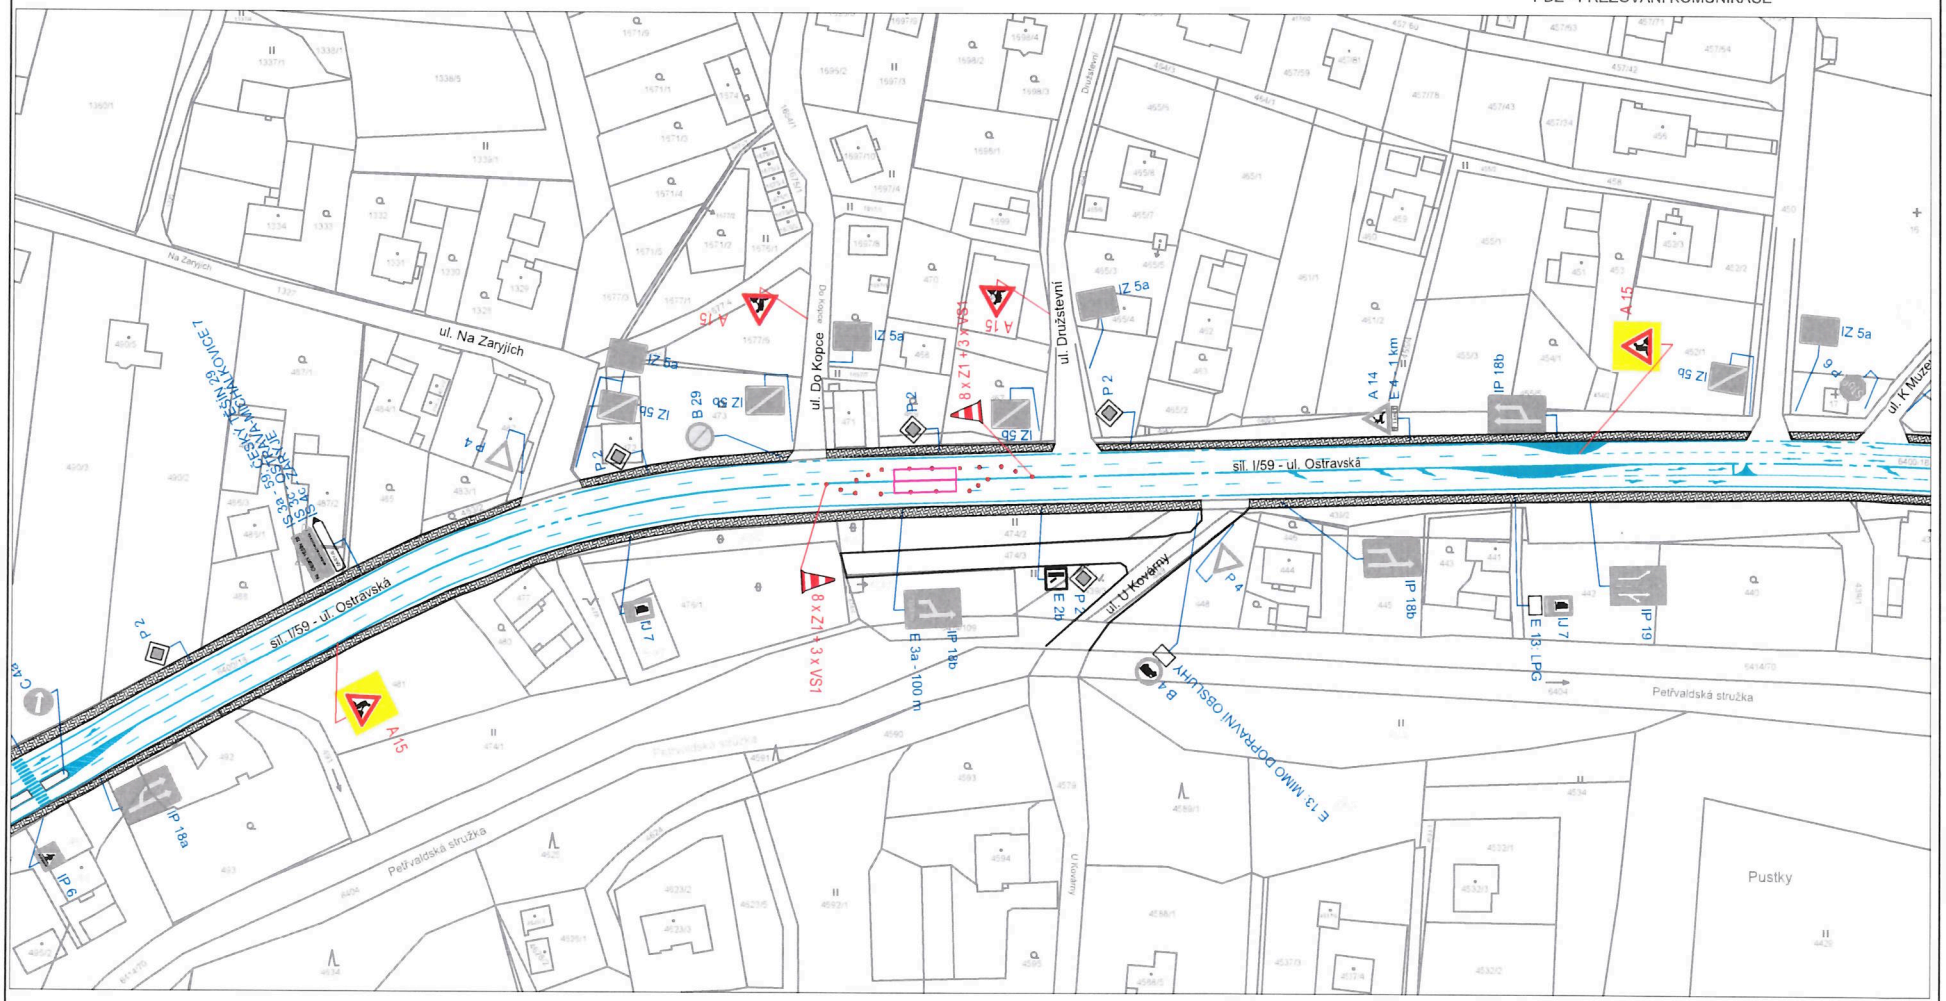

POLICIE ČESKÉ REPUBLIKY
KRAJSKÉ ŘEDITELSTVÍ POLICIE
MORAVSKOSLEZSKÉHO KRAJE
ÚZEMNÍ ODBOR KARVINÁ
DOPRAVNÍ INSPEKTORÁT
735 06 KARVINÁ - NOVÉ MĚSTO

22-04-2026

Příloha č. 1 k ČJ. KRPT-315774-5/ČJ-026-070306

por. Ing. ALEŠ CYRUS
komisař

POPIS NÁVRHU PDZ :

ETAPA ŘEŠÍ FRÉZOVÁNÍ JEDNOHO JÍZDNÍHO PRUHU V KAŽDÉM SMĚRU JÍZDY.
REALIZACE POSTUPNĚ VŽDY PO 1 JÍZDNÍM PRUHU VE SMĚRU JÍZDY.
JEDNÁ SE O NÁVRH PDZ PŘI OMEZENÍ V RYCHLÝCH JÍZDNÍCH PRUZÍCH.
DÉLKA FRÉZOVÁNÍ 12 M. DÉLKA OMEZENÍ DO 20 M. V PŘÍPADĚ POTŘEBY BUDOU UŽITI OSOBY STAVBY PRO REGULACI DOPRAVY.

LEGENDA :

- ÚSEK FRÉZOVÁNÍ
- B 1 NAVRŽENÉ DZ
- E 13: MIMO VOZIDEL STAVBY Z 2 + VS typu1
- P 4 STÁVAJÍCÍ DZ

Akce : Oprava chodníků včetně výměny kabelu VO u sil. I/59, k. ú. Petřvald - ÚSEK Č. 2	AWT REKULTIVACE a.s.		
Příloha : NÁVRH PDZ - FRÉZOVÁNÍ KOMUNIKACE	Stupeň	PDZ	1.1
	Datum	DUBEN 2026	
	Měřítko	1 : 500	

PDZ - FRÉZOVÁNÍ KOMUNIKACE

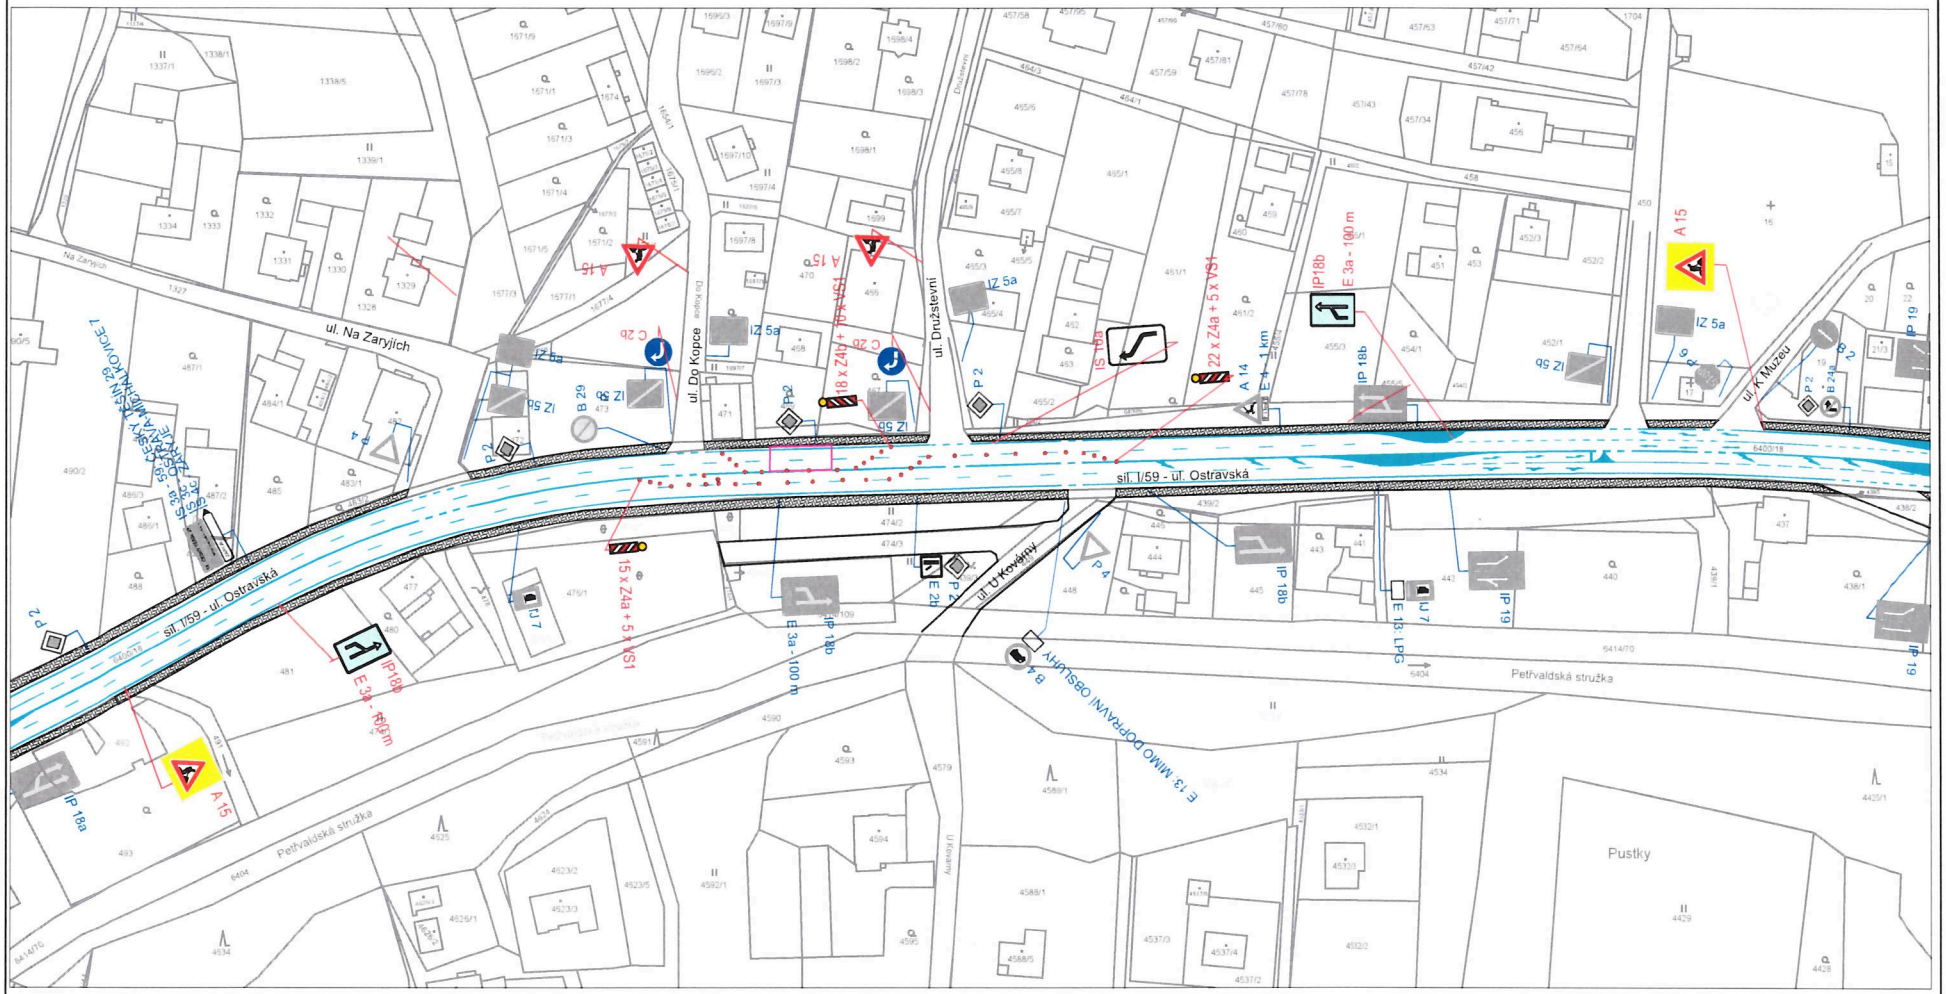

POLICIE ČESKÉ REPUBLIKY
KRAJSKÉ ŘEDITELSTVÍ POLICIE
MORAVSKOSLEZSKÉHO KRAJE
ÚZEMNÍ ODBOR KARVINÁ
DOPRAVNÍ INSPEKTORÁT
735 06 KARVINÁ - NOVÉ MĚSTO

22 -04- 2026

příloha č. 2 k č.j.
KRPT-315779-5/ČJ-2026-
070306

per. Ing. ALEŠ CYRUS
komisař

LEGENDA :

- ÚSEK POKLADKY ASFALTU
- B 1 NAVRŽENÉ DZ
- E 13: MIMO VOZIDEL STAVBY Z 2 + VS typu1
- P 4 STÁVAJÍCÍ DZ

POPIS NÁVRHU PDZ :

ETAPA ŘEŠÍ POKLÁDKU ASFALT. VRSTEVV JÍZDNÍM SMĚRU VE 2 J. PRŮZÍCH.
DÉLKA POKLÁDKY ASFALTU 15 M.
V PŘÍPADĚ POTŘEBY BUDOU KRÁTKODOBĚ UŽITI OSOBY STAVBY PRO REGULACI DOPRAVY.

Akce : Oprava chodníků včetně výměny kabelu VO u sil. I/59, k. ú. Petřvald - ÚSEK Č. 2	AWT REKULTIVACE a.s.		
Příloha : NÁVRH PDZ - POKLADKA ASFALT. VRSTEV	Stupeň	PDZ	2
	Datum	DUBEN 2026	
	Měřítko	1 : 500	

PDZ - FRÉZOVÁNÍ KOMUNIKACE

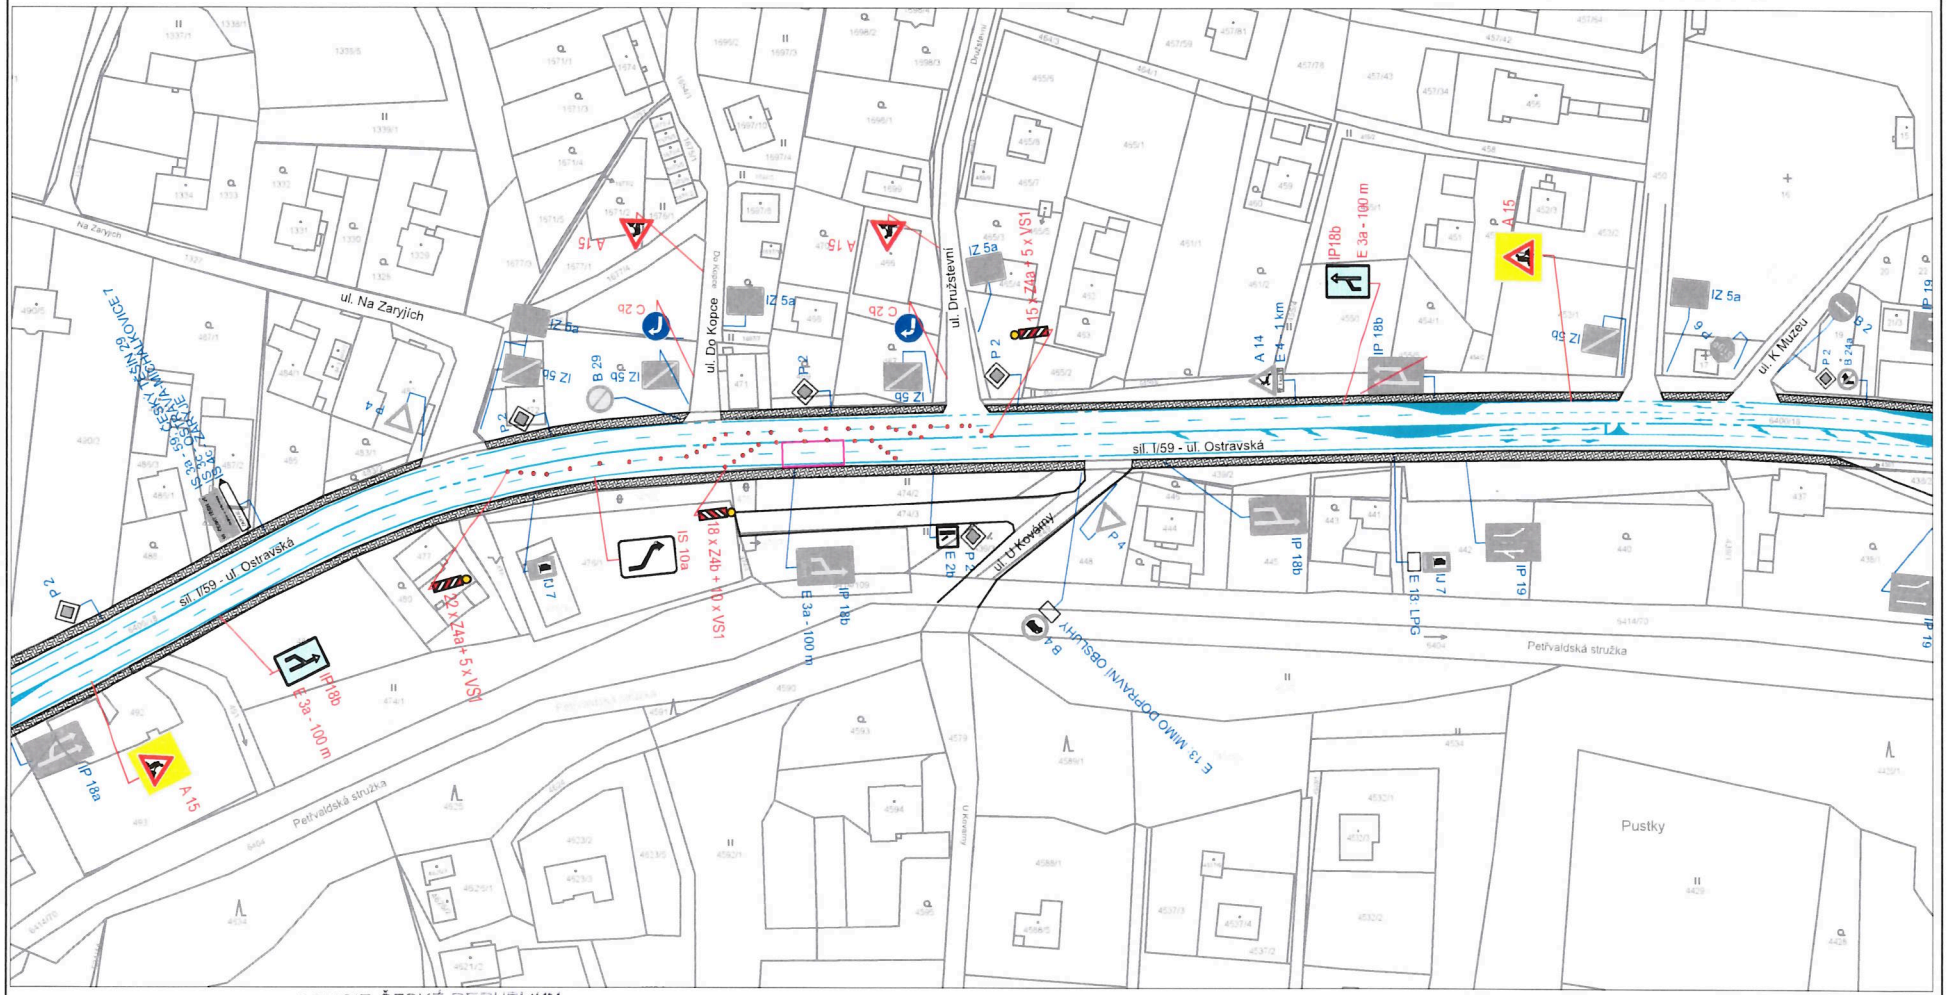

22-04-2026

POLICIE ČESKÉ REPUBLIKY
KRAJSKÉ ŘEDITELSTVÍ POLICIE
MORAVSKOSLEZSKÉHO KRAJE
ÚZEMNÍ ODBOR KARVINÁ
DOPRAVNÍ INSPEKTORÁT
735 06 KARVINÁ - NOVÉ MĚSTO

LEGENDA :

- ÚSEK POKLADKY ASFALTU
- B 1 NAVRŽENÉ DZ
- E 13: MIMO VOZIDEL STAVBY Z 2 + VS typu1
- P 4 STÁVAJÍCÍ DZ

POPIS NÁVRHU PDZ :

ETAPA ŘEŠÍ POKLÁDKU ASFALT. VRSTEVV JÍZDNÍM SMĚRU VE 2 J. PRŮZÍCH.
DÉLKA POKLÁDKY ASFALTU 15 M.
V PŘÍPADĚ POTŘEBY BUDOU KRÁTKODOBĚ UŽITI OSOBY STAVBY PRO REGULACI DOPRAVY.

Akce : Oprava chodníků včetně výměny kabelu VO u sil. I/59, k. ú. Petřvald - ÚSEK Č. 2	AWT REKULTIVACE a.s.		
Příloha : NÁVRH PDZ - POKLADKA ASFALT. VRSTEV	Stupeň	PDZ	2.1
	Datum	DUBEN 2026	
	Měřítko	1 : 500	

pův. čj. 36 Č.J.
KRPT-315774-5/ČJ-2026
-040306

por. Ing. ALEŠ CYRUS
komisař