


# VYZNAČENÍ OBJÍZDNÉ TRASY



05 -03- 2026

Stanovisko pracovní skupiny  
OŘD při odboru dopravy MMO

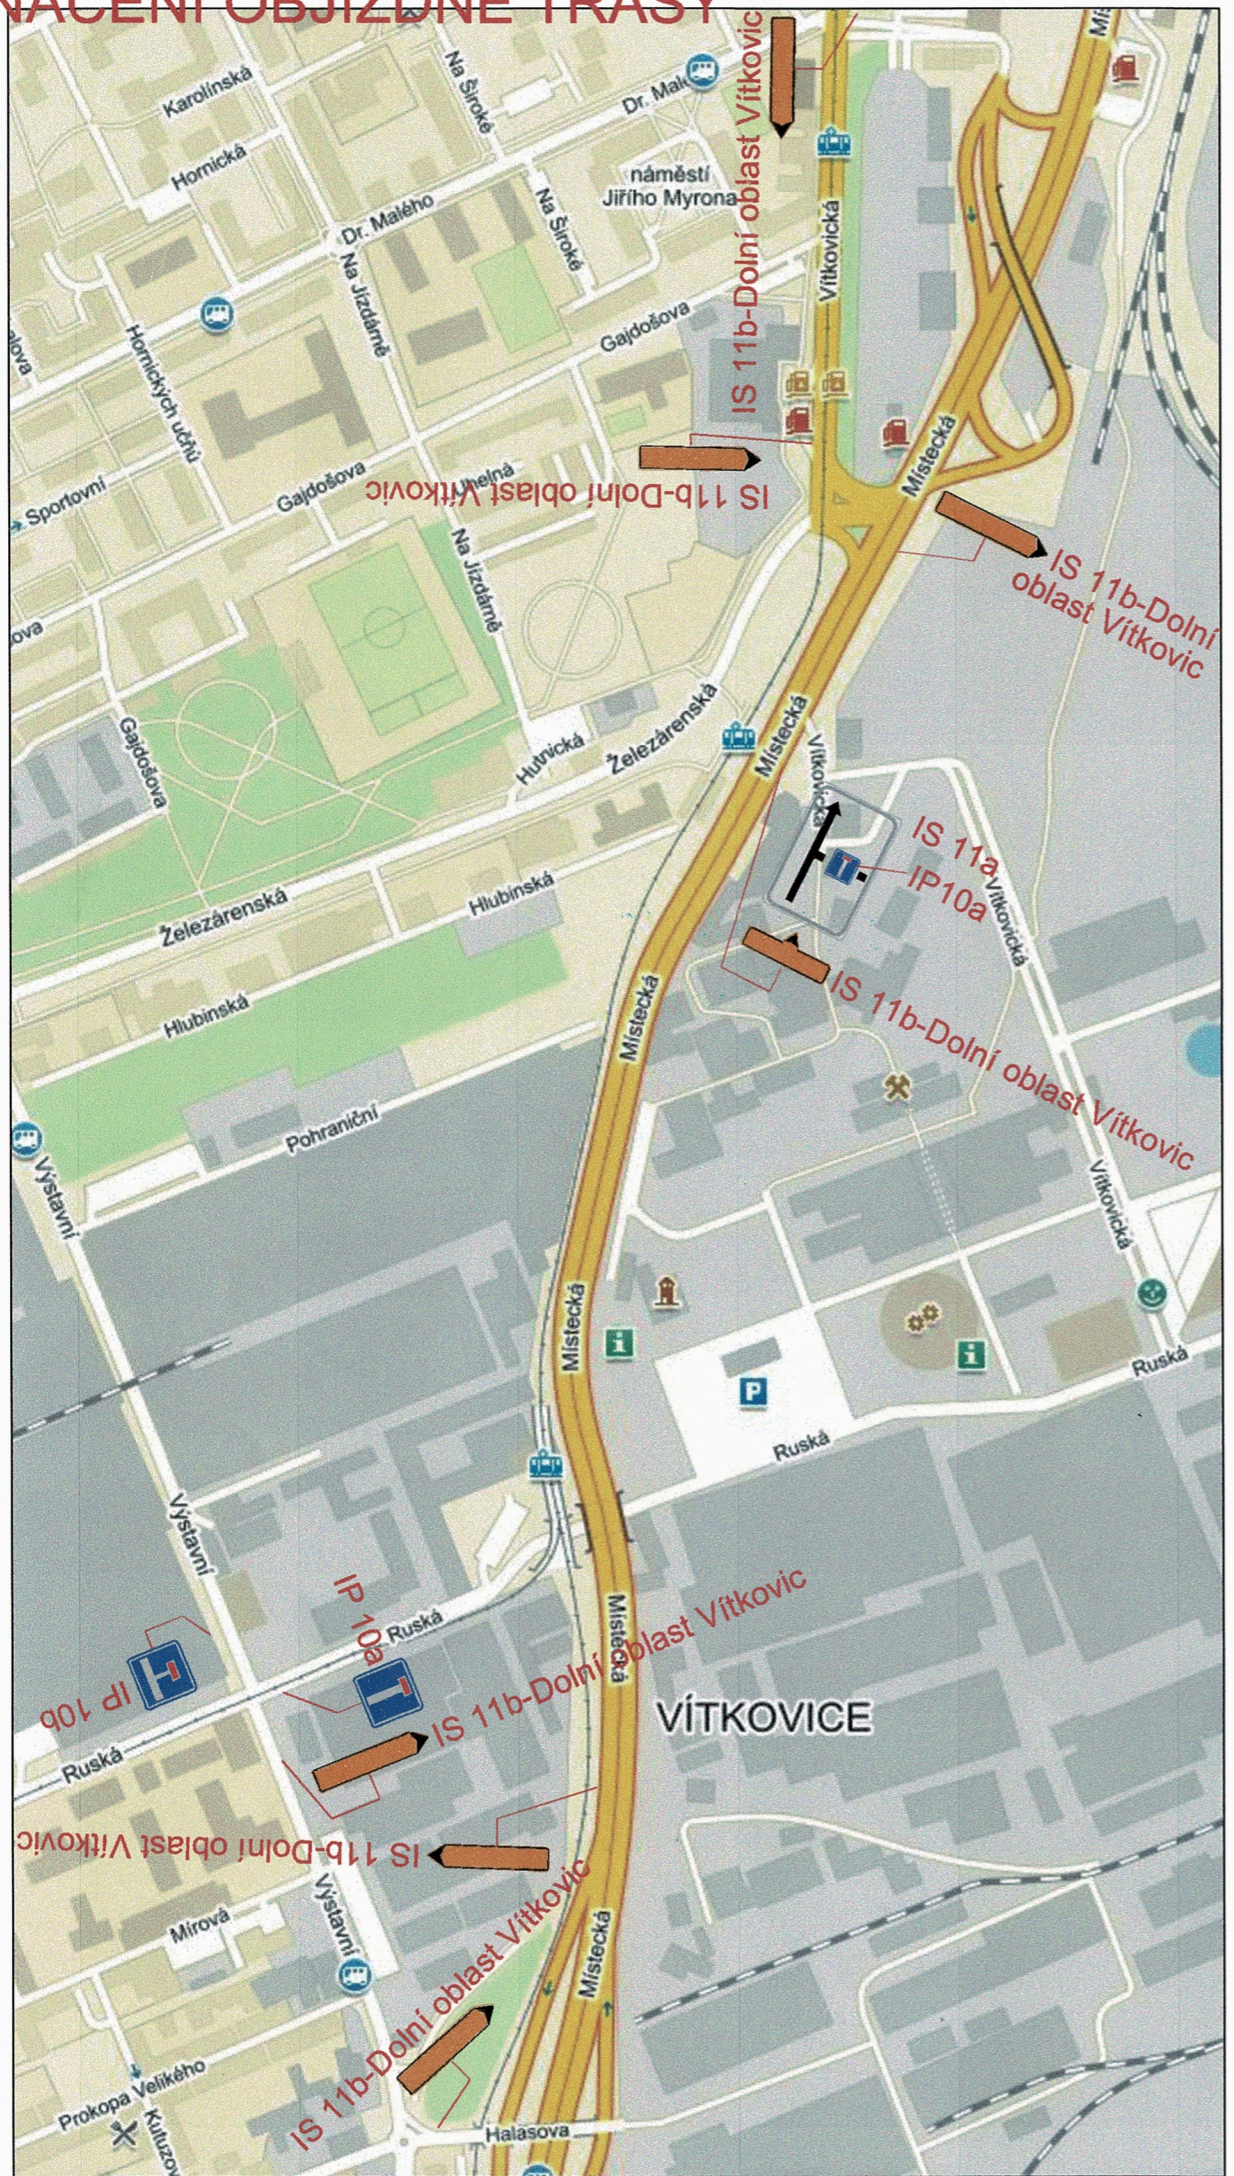

Statutární město Ostrava  
městský obvod Vítkovice  
úřad městského obvodu  
**OSTRAVA!!!**  
VÍTKOVICE

SOUHLAS S NAVRŽENÝM  
DOPRAVNÍM ZNAČENÍM


Slouží jako podklad  
pro stanovení  
místní / přechodné úpravy SP

STATUTÁRNÍ MĚSTO OSTRAVA  
Městský obvod  
Moravská Ostrava a Přívoz  
úřad městského obvodu

Policie České republiky 24  
Městské ředitelství policie Ostrava  
Dopravní inspektorát  
Výstavní 117/55  
703 00 OSTRAVA  
Odsouhlasená příloha - 5. 03. 2026  
por. Bc. Jiří Mutina, DIS,  
komisař

## LEGENDA:

IS 11b Navržené svislé přechodné dopravní značení

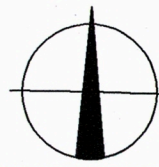

Zodp. projektant	JIŘÍ BŘENEK		Jiří Břenek projektová činnost Na Obecní 1528/10, 700 30 Ostrava-Hrabůvka IČ : 11550937 tel.: 737331962		
Vypracoval	JIŘÍ BŘENEK				
Kreslil	JIŘÍ BŘENEK				
Kontrola	JIŘÍ BŘENEK				
Akce :	OSTRAVSKÝ MAJÁLES 2026 PŘECHODNÁ ORGANIZACE DOPRAVY		SHERWOOD Digital, a.s., Záhřebská 562/41 Objednatel : Praha 2, 120 00		
Příloha :	Vyznačení objízdné trasy při uzavírce ul. Vítkovické v DOV		Datum	Březen, 2026	Číslo <b>4</b>
			Měřítko	-	
			Archivní číslo	51/2026	