
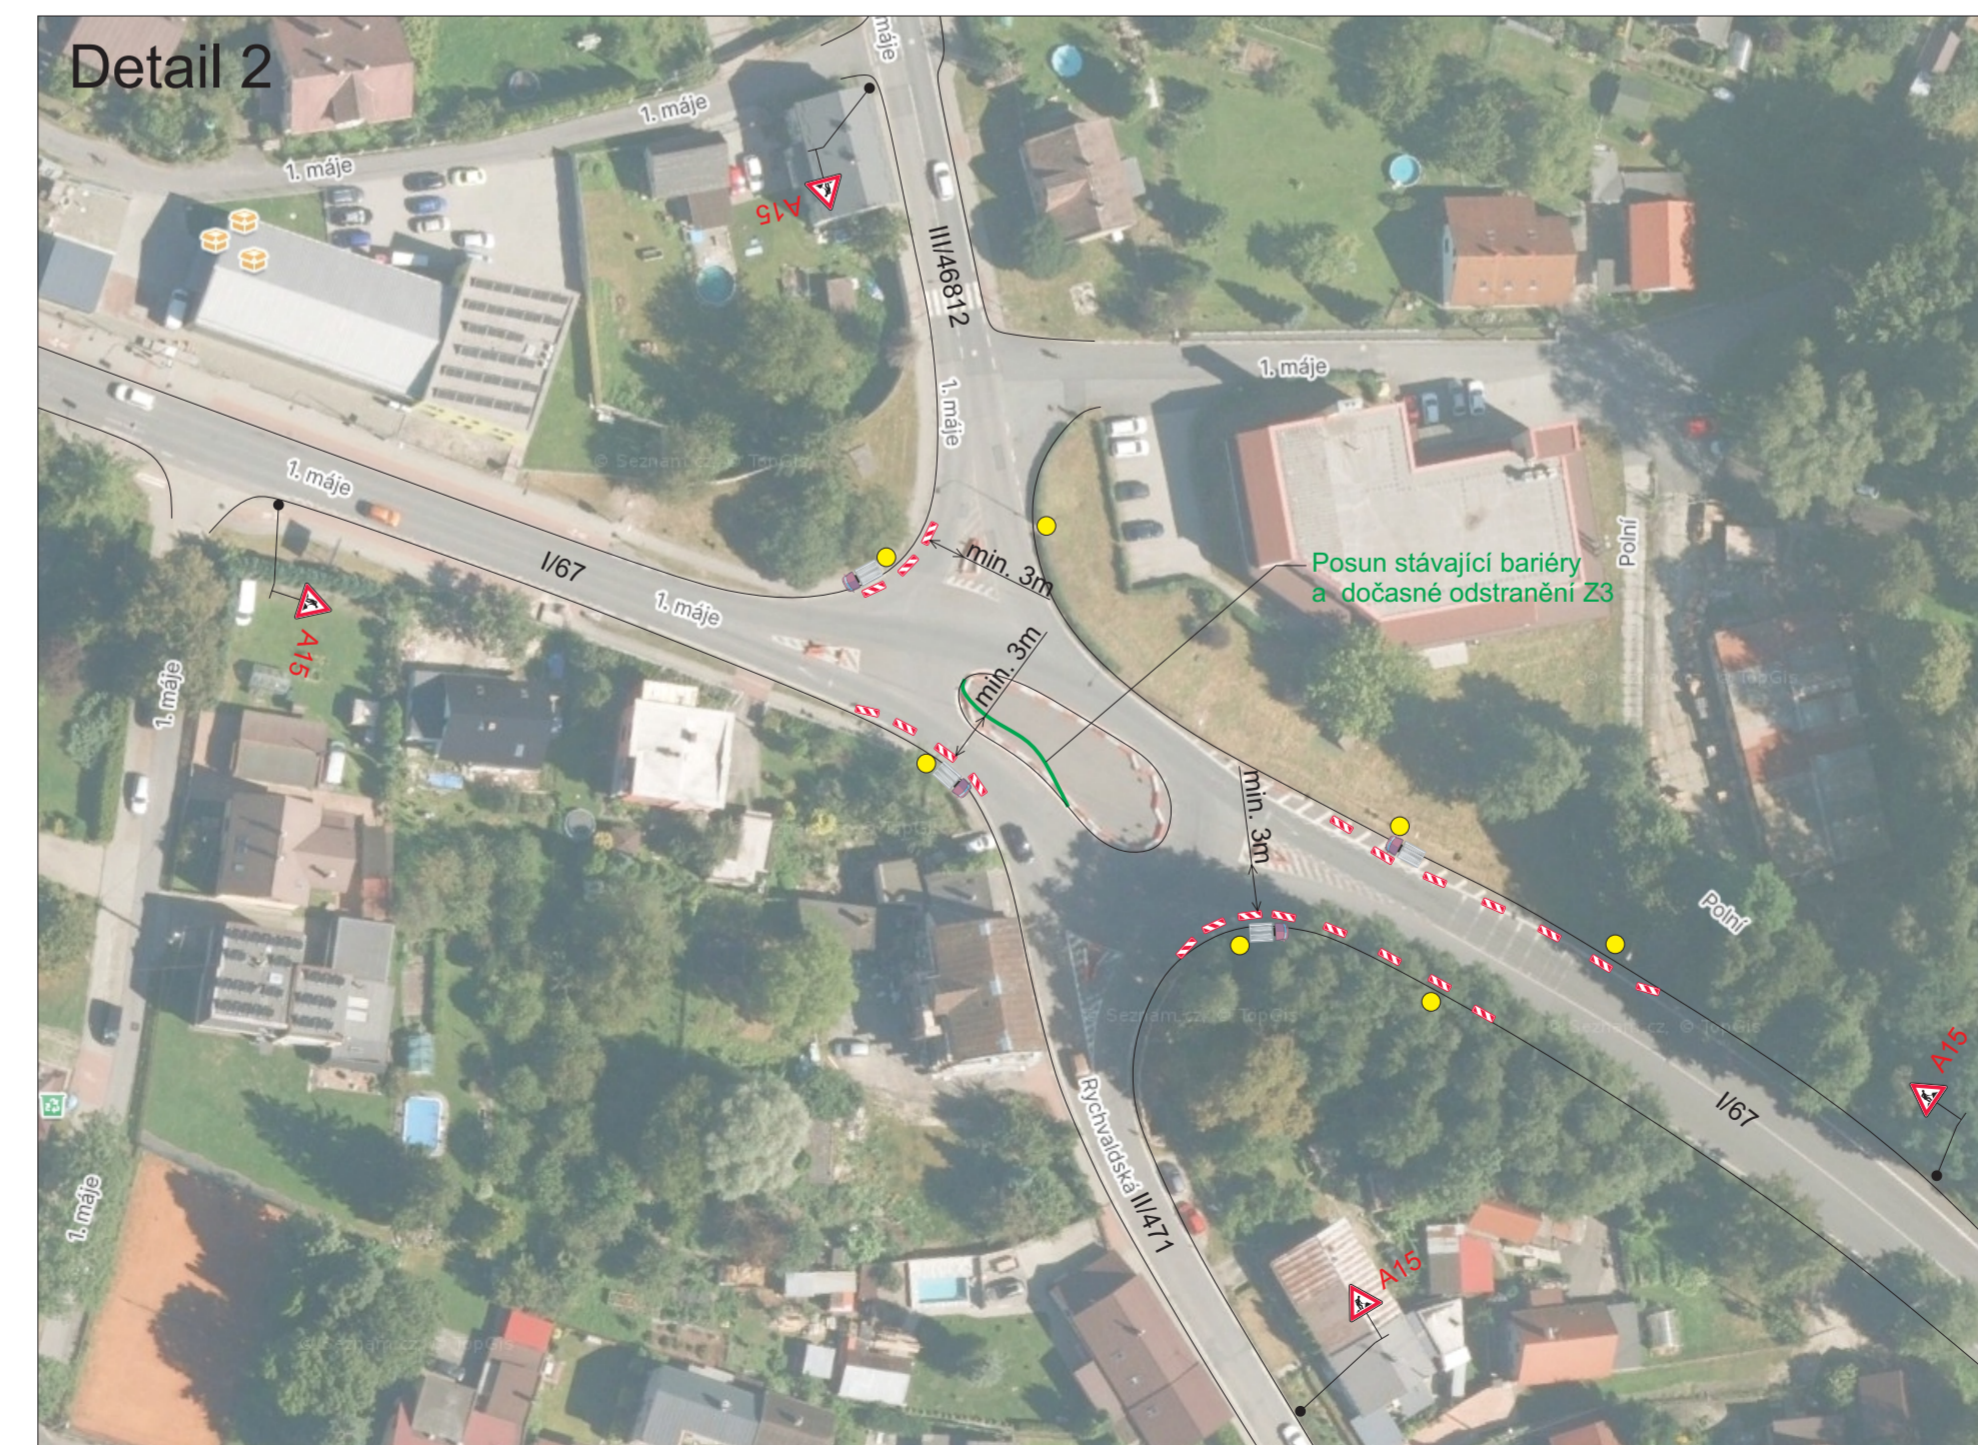
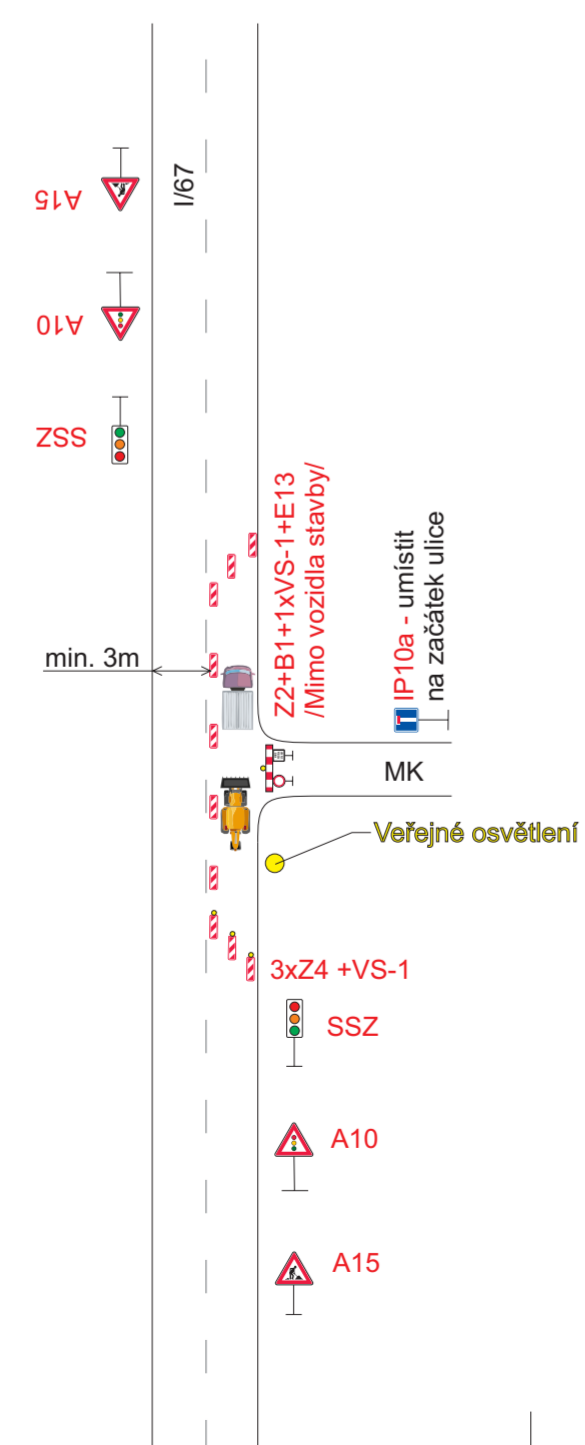
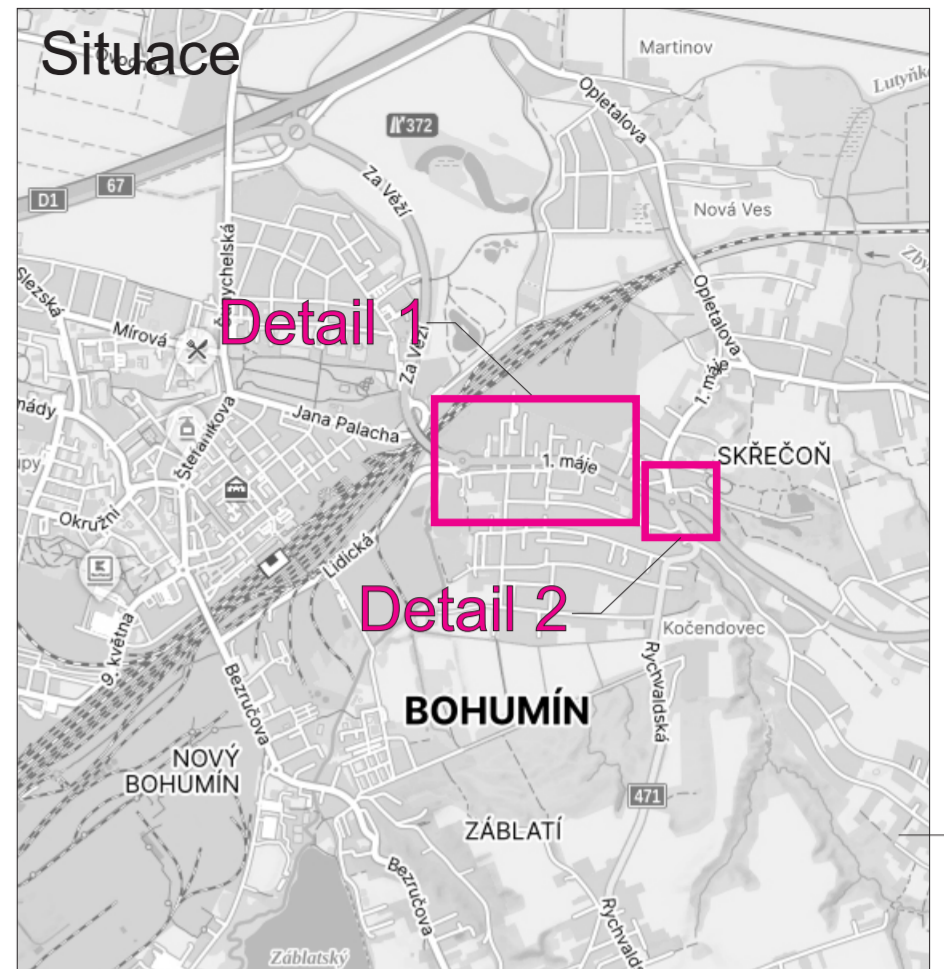


# Schéma

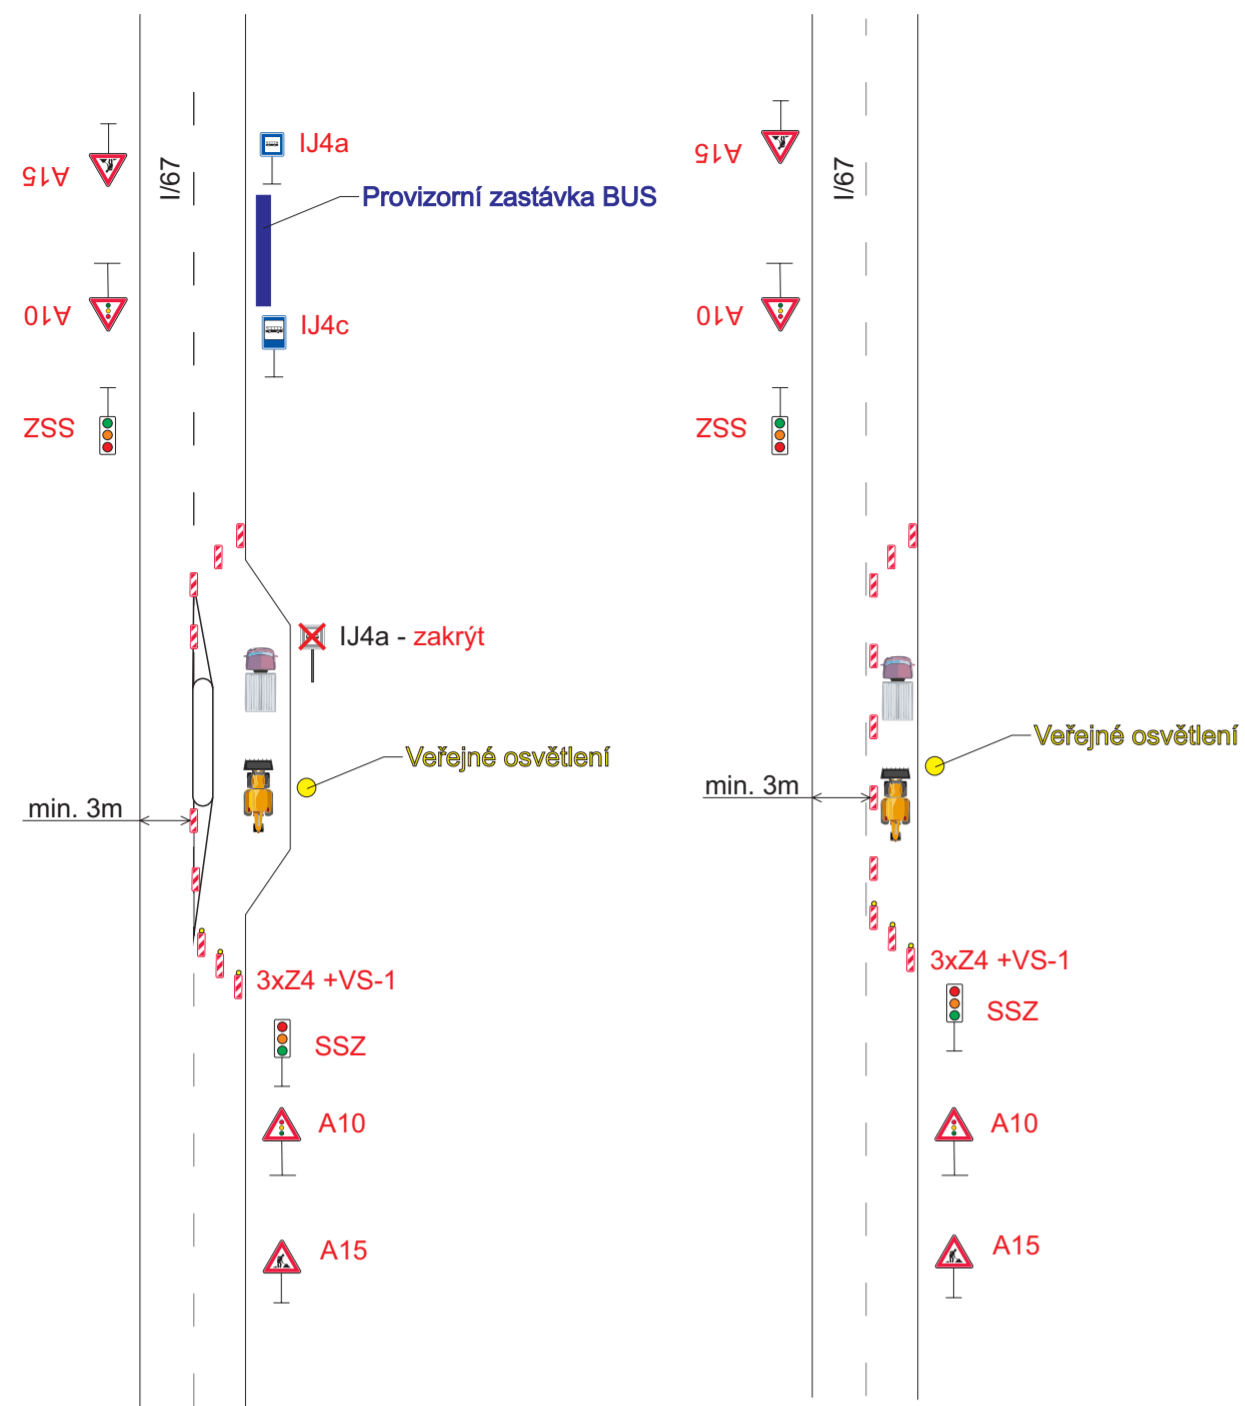

**Poznámka:**  
 Bariéra v křižovatce silnic I/67 a I/471 bude dočasně posunuta kvůli rozšíření jízdního pruhu v oblasti výměny VO.

- Legenda:**
- B1 Přechodné dopravní značení
  - Uzavřený úsek
  - Veřejné osvětlení

Trvalé dopravní značení, které bude v rozporu s přechodným dopravním značením, bude dočasně zneplatněno.

Vypracoval:	Ondřej Pavlů	Datum:	24.2.2026	<b>SEKNE</b> SEKNE, spol. s r.o. Hammerská 12, 772 00 Olomouc DIČ: CZ62363701 tel./fax: 585 311 867			
Název akce:	<b>Výměna stožárů VO ul. 1. máje Bohumín Skřečůň</b>						
Název objektu:	Přechodné dopravní značení	Formát:	4x4A	Č. výkresu:	1	Č. soupřavy:	
Příloha:	Situace						

