



Legenda:

	Přechodné DZ		Frézování vozovky od.. do..
	Stávající DZ	B 29 + E 13 Umístěno 7 dní před zahájením	

Zájmová oblast



Tato situace je majetkem společnosti DOMINOTRANS OPAVA s.r.o. a nesmí být šířena a užívána bez svolení společnosti DOMINOTRANS OPAVA s.r.o.


Vypracoval:

Dominika Hrabcová *Hrabcová*





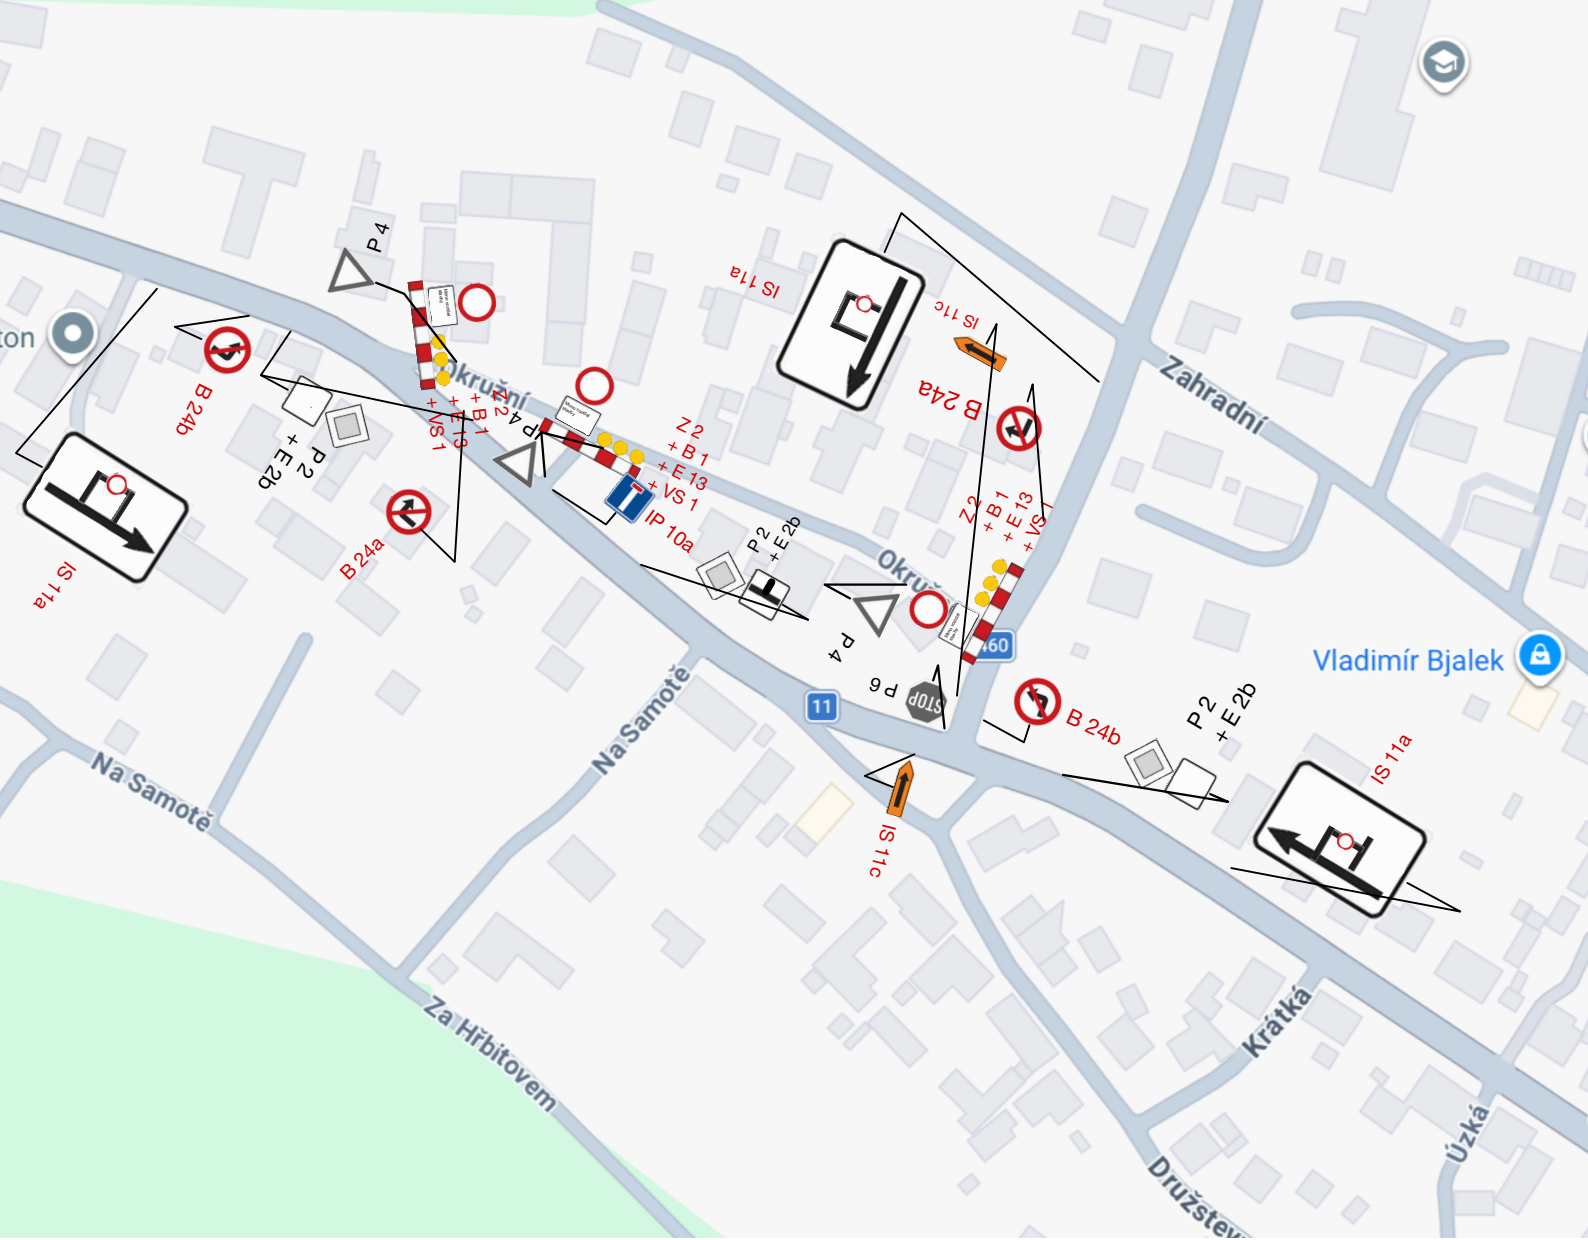


Hlavní 129, Opava  
Tel./fax: 553 794 353  
Mobil: 602 780 216, 603 211 350  
[www.dominotras.cz](http://www.dominotras.cz)

Místo: Velké Heraltice	
Akce: <b>Nový povrch komunikace</b>	
Obsah: Přechodné DZ	Datum: 04/2026
Číslo přílohy: 1	Číslo zak.: 2026/04-17



Legenda:

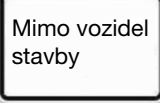	Stávající DZ	
	Přechodné DZ	
		
		

Zájmová oblast



Tato situace je majetkem společnosti DOMINOTRANS OPAVA s.r.o. a nesmí být šířena a užívána bez svolení společnosti DOMINOTRANS OPAVA s.r.o.

Vypracoval: *Dominika Hrabcová Hrabcová*

**DOMINOTRANS OPAVA**  
DOPRAVNÍ ZNAČENÍ [www.dominotras.cz](http://www.dominotras.cz)

Hlavní 129, Opava  
Tel./fax: 553 794 353  
Mobil: 602 780 216, 603 211 350

Místo: Velké Heraltice	
Akce: Nový povrch komunikace	
Obsah: Přechodné DZ	Datum: 04/2026
Číslo přílohy: 1	Číslo zak.: 2026/04-17