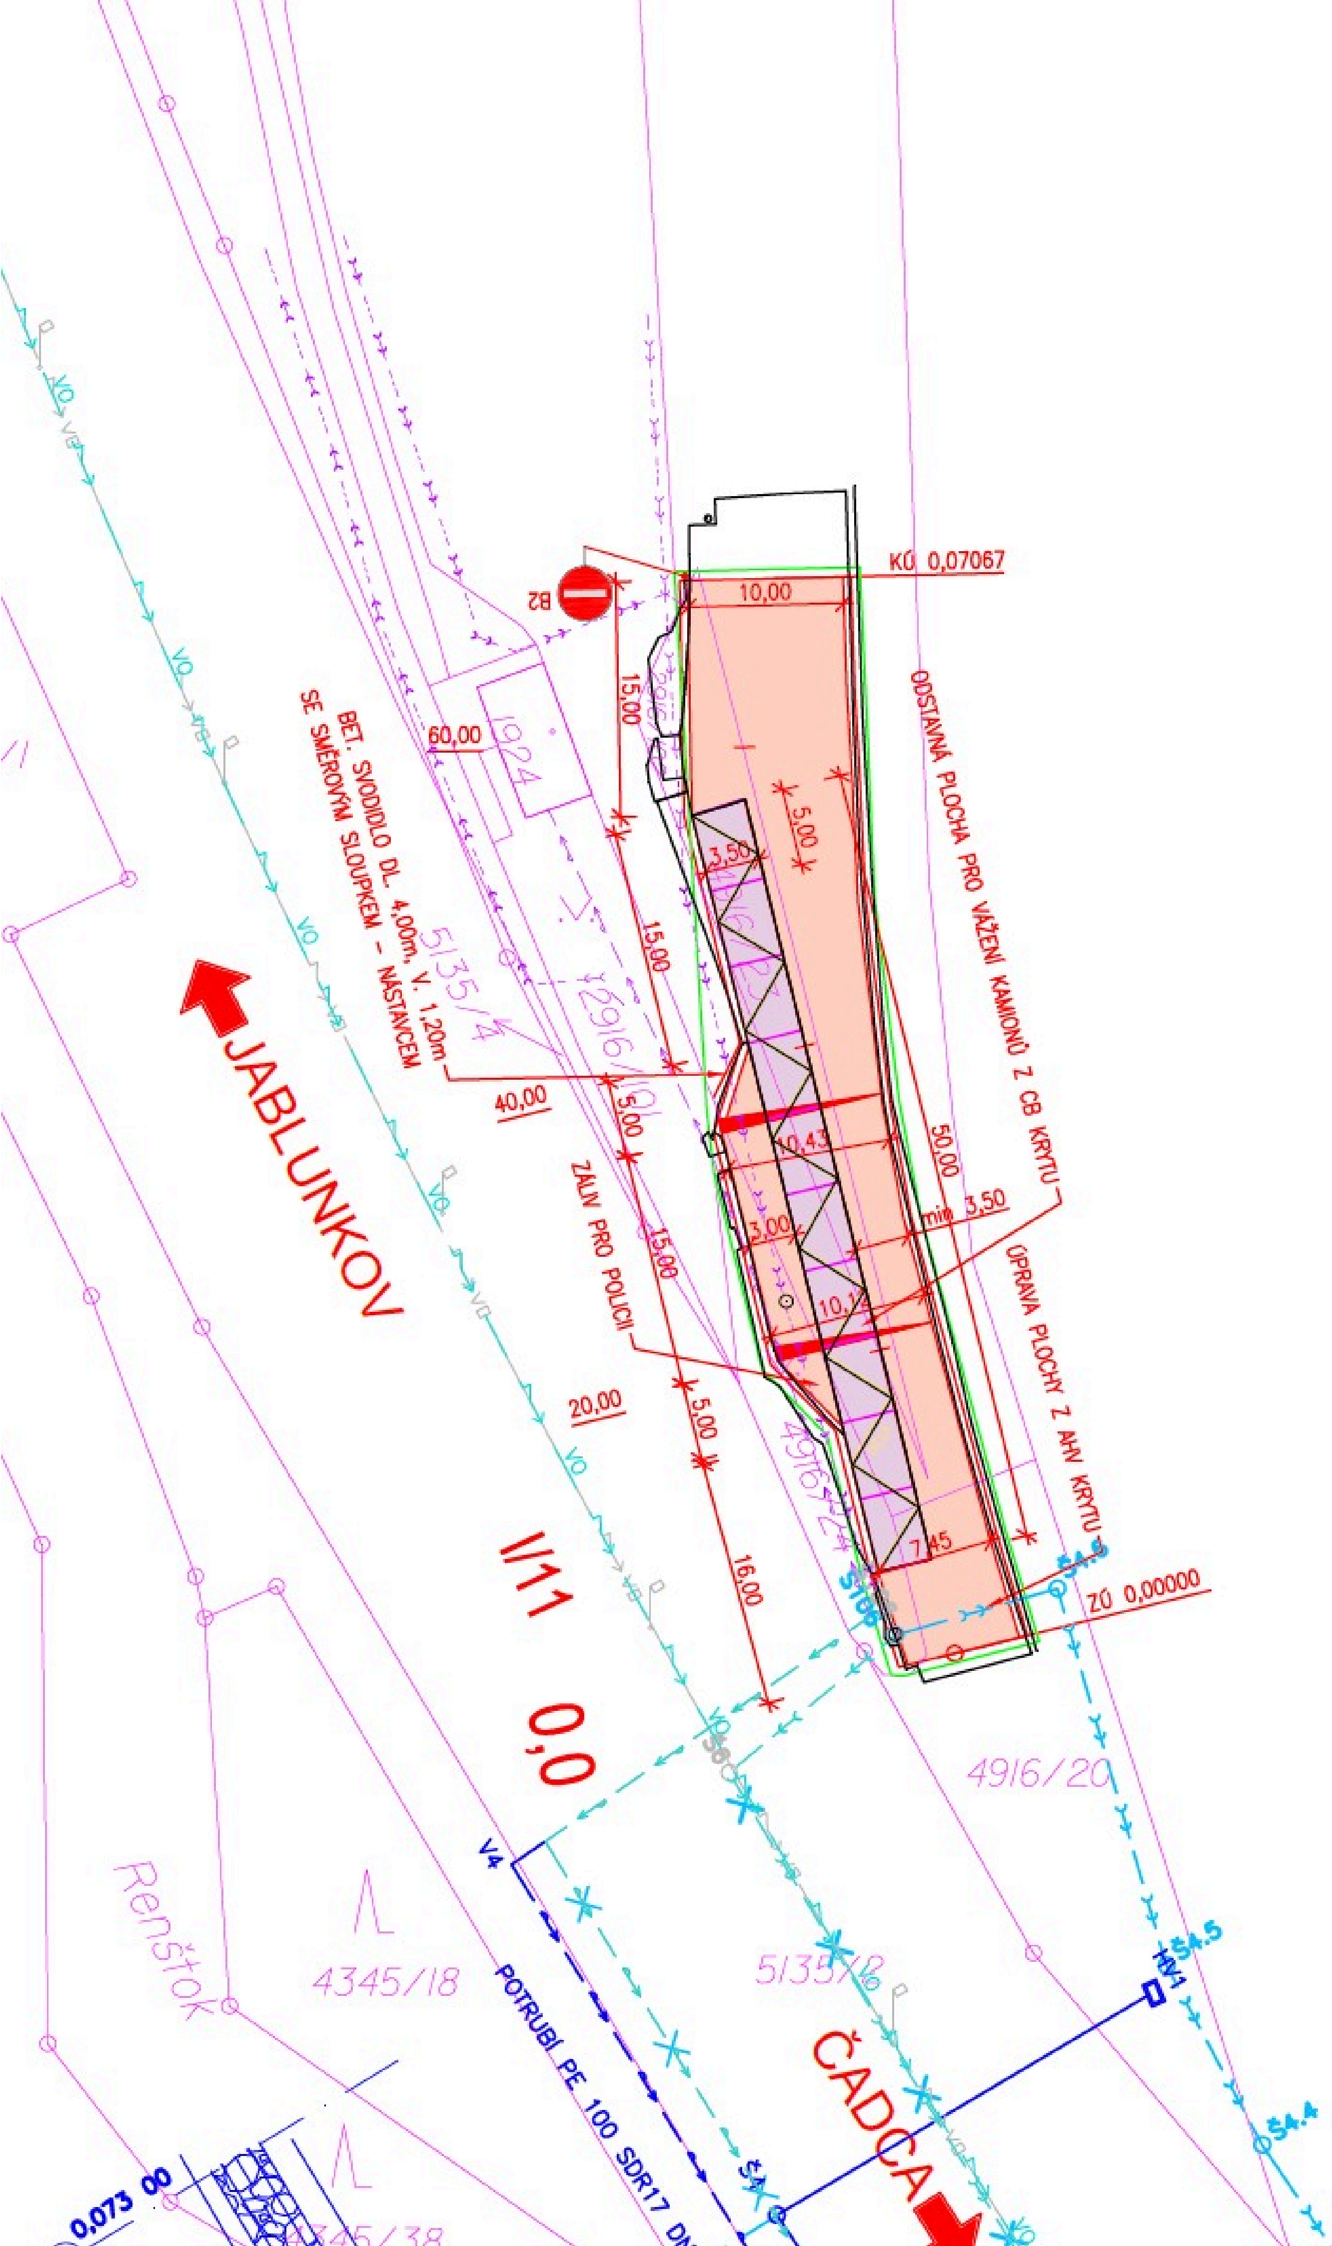

LEGENDA STÁVAJÍCÍCH SÍTÍ:

- VODOVOD
- VO
- KANALIZACE
- PŘEDPOKLÁDANÝ PRŮBĚH – VODOVOD
- PŘEDPOKLÁDANÝ PRŮBĚH – KANALIZACE

LEGENDA:

- VOZOVKA ASFALTOVÁ
- VOZOVKA BETONOVÁ
- ZÁBOR
- NOVÉ VDZ – V12a
- HRANICE PARCEL
- ZAMĚŘENÍ SKUTEČNÉHO STAVU
- SPÁROŘEZ VE VZDÁL. 5m
- B2 NOVÉ SVISLÉ DZ

S

ZMĚNA VÝKRESU:

Č. ZMĚNY	PŘEDMĚT ZMĚNY	ZMĚNU PROVEDL	PODPIS	DATUM ZMĚNY
1				
2				
3				

SO101

SOUŘADNICOVÝ SYSTÉM : JTSK
VÝŠKOVÝ SYSTÉM : B.p.v.

VEDOUCÍ PROJEKTANT - HIP	ING. VLADISLAV TYTKO	
ZODPOVĚDNÝ PROJEKTANT	ING. VLADISLAV TYTKO	
VYPRACOVAL	ING. VAVREČKA PAVEL	
KONTROLOVAL	ING. LEGERSKÝ ZDENĚK	
KRAJ, MÚ, OÚ	MORAVSKOSLEZSKÝ	
OBJEDNATEL, INVESTOR	ŘSD ČR,SPRÁVA OSTRAVA	

DOPRAVOPROJEKT OSTRAVA

NÁZEV AKCE: KONTROLNÍ STANOVIŠTĚ POLICIE V MORAVSKOSLEZSKÉM KRAJI – I/11 MOSTY U JABLUNKOVA

NÁZEV OBJEKTU: **KONTROLNÍ STANOVIŠTĚ MOSTY U JABL.**

NÁZEV VÝKRESU: **SITUACE**

DATUM	09/2025
FORMÁT	2xA4
MĚŘÍTKO	1:500
STUPEŇ	DSPS
ZAK. ČÍSLO	210099
Č. SOUPRAVY	
Č. VÝKRESU	02