








# PŘÍLOHA 2: Návrh zřízení přechodného dopravního značení z důvodu instalace nového svislého značení a rušení vybraných stávajících značek

## Etapa II DETAIL 1

## DETAIL 2

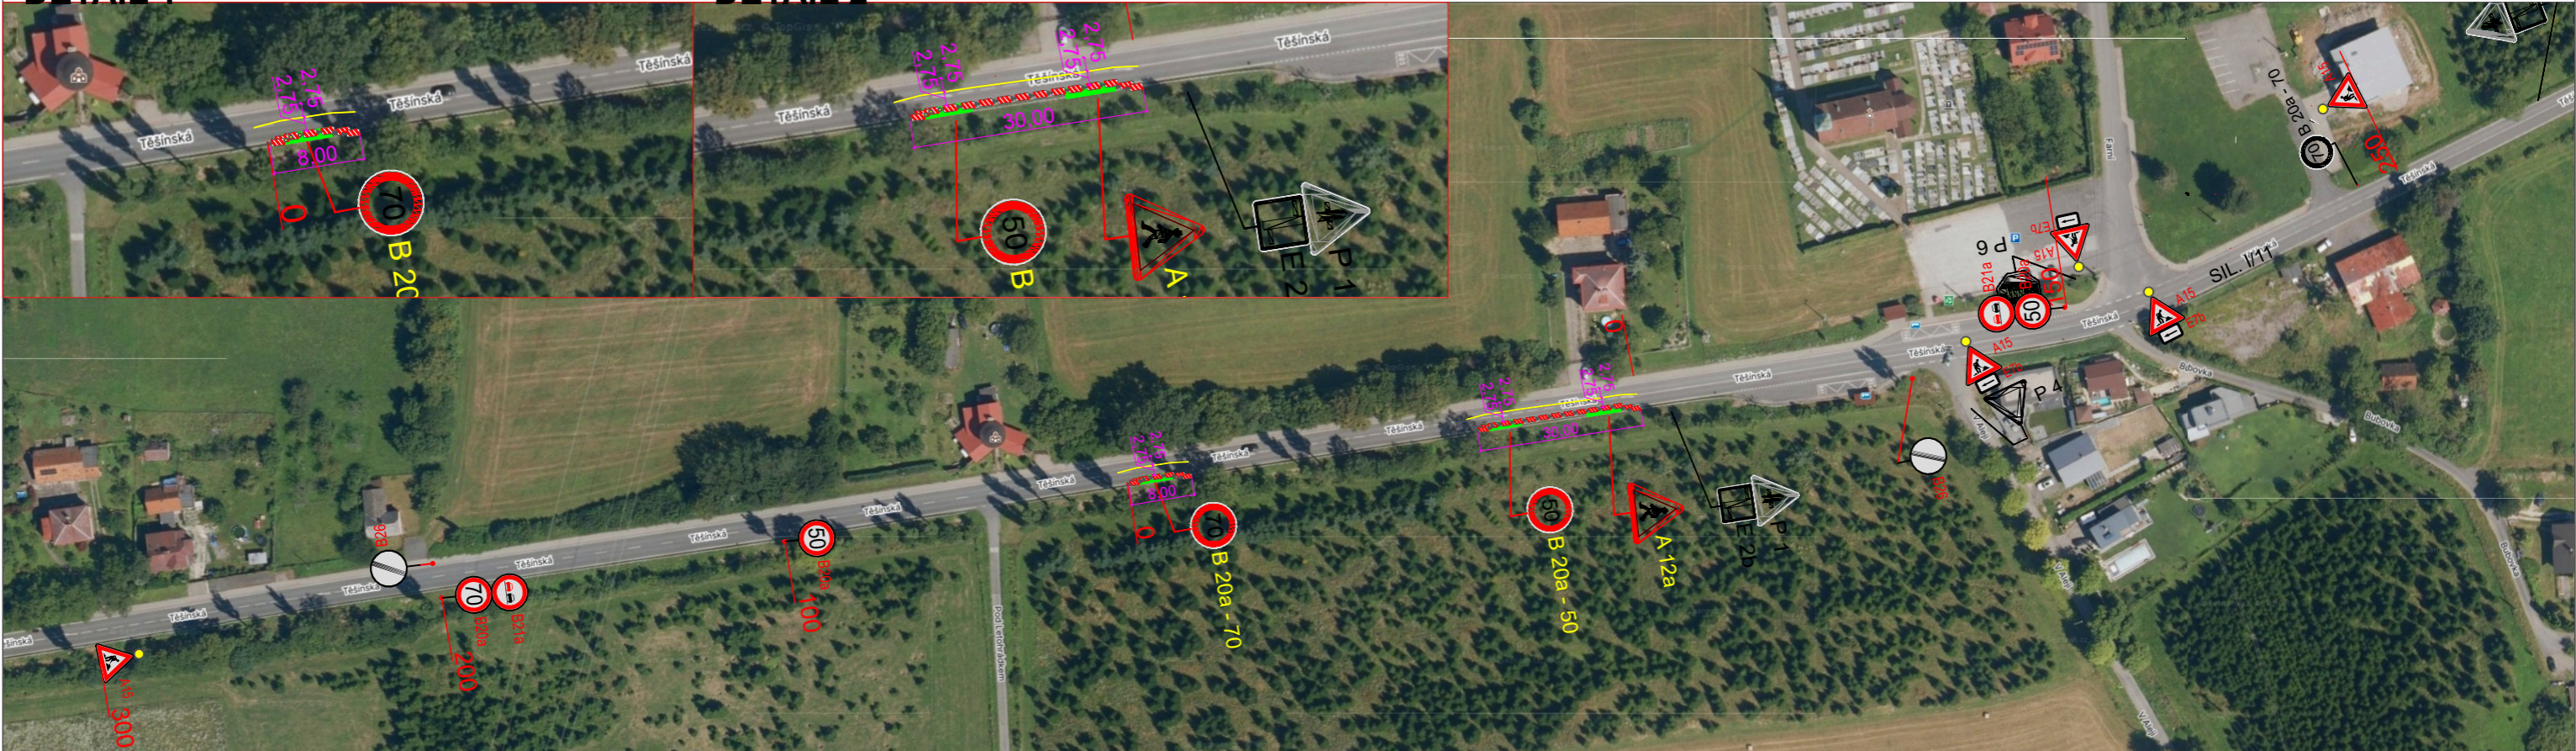

## Etapa III DETAIL 1

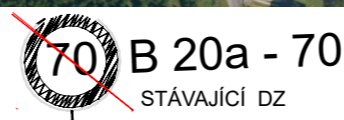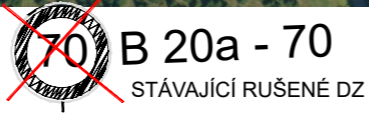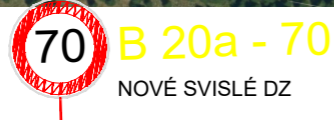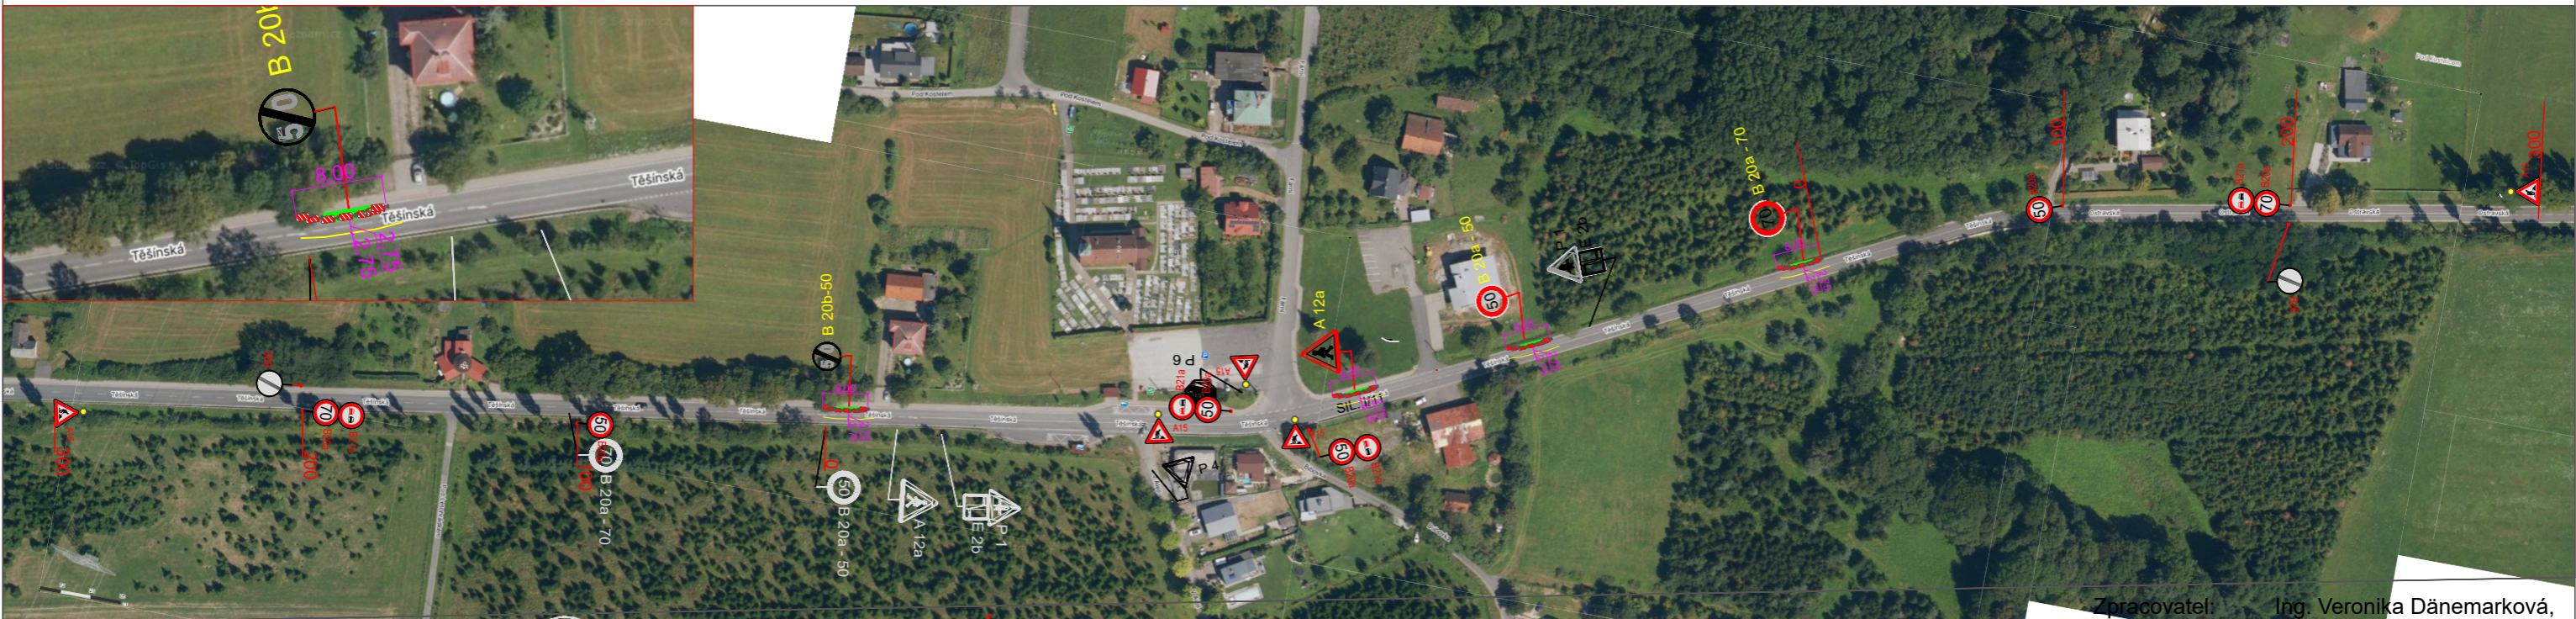

Zpracovatel: Ing. Veronika Dänemarková,  
Něbory 233, Třinec 73961  
IČ:06934625  
Tel: +420 725 685 098  
e-mail: veronika.danemarkova@gmail.com