


LEGENDA:

- stávající VDZ
- IP11a dopravní značení stávající
- ✗ IP11a dopravní značení zrušené
- P - 51 parkovací plochy os. auta
- P - 5 parkovací plochy autobusy
- ▨ A75 stávající parkovací stání
- ▨ navržená parkovací stání
- IP11b dopravní značení navržené

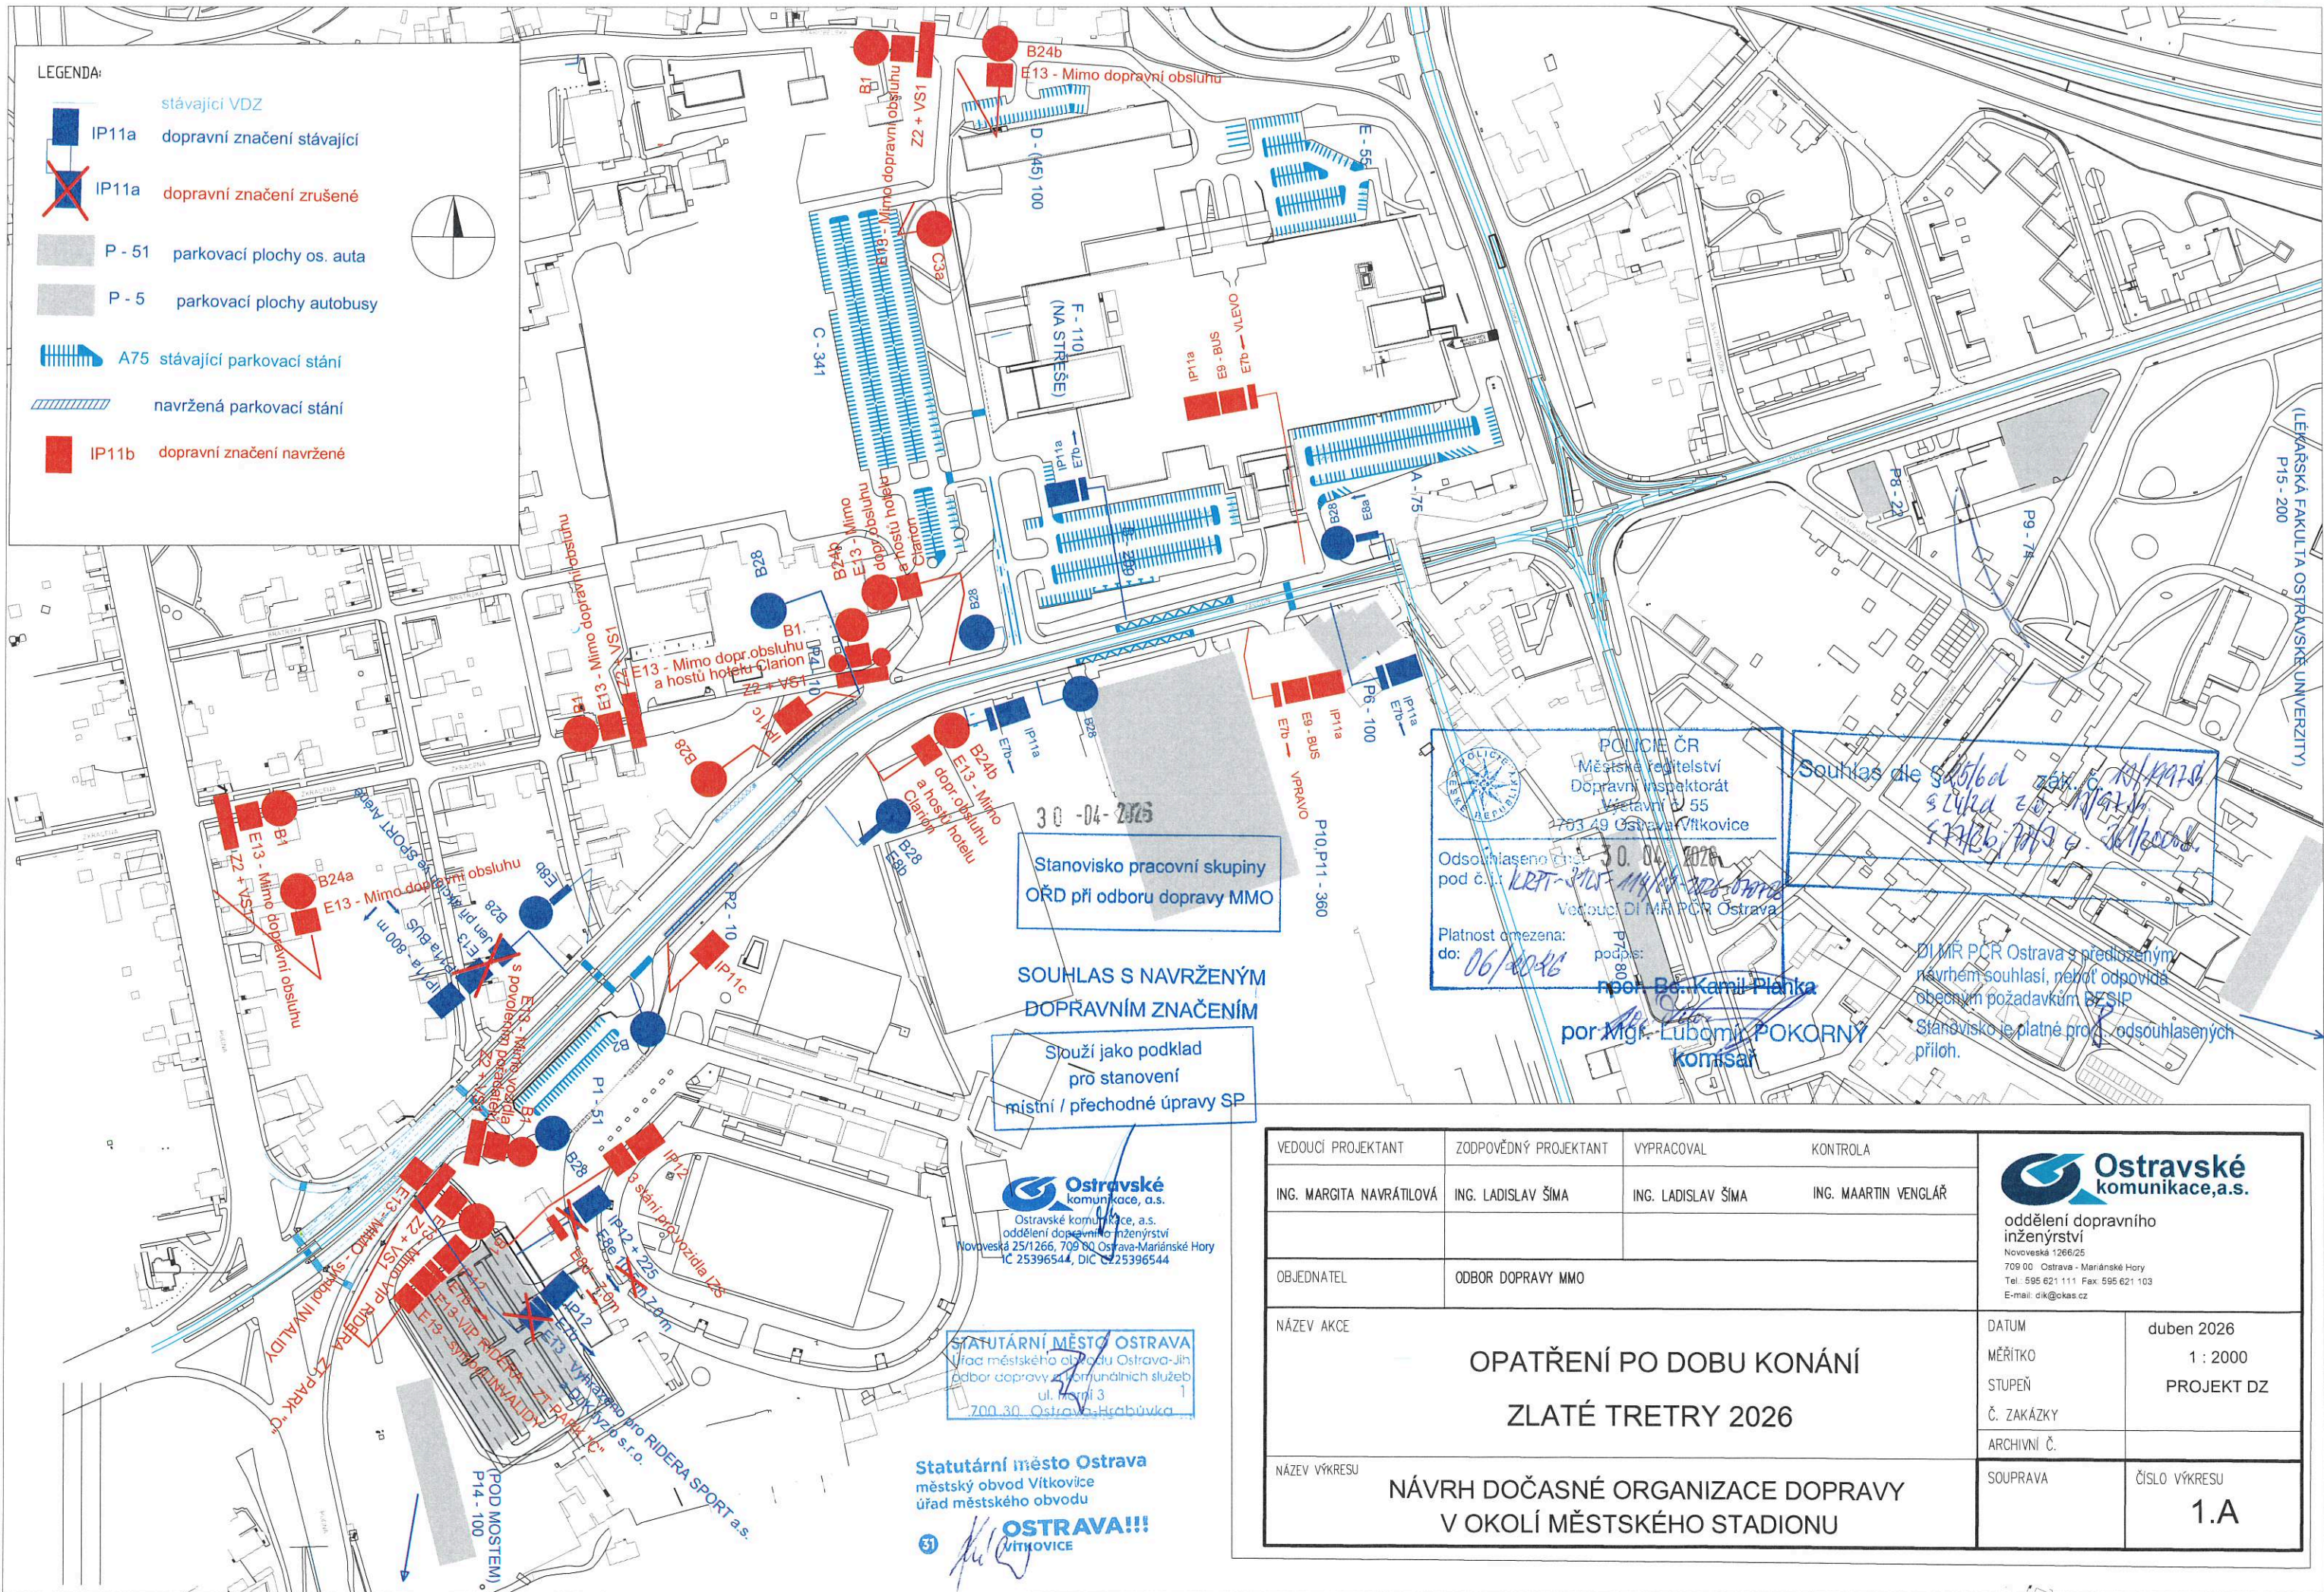

30-04-2026  
 Stanovisko pracovní skupiny  
 OŘD při odboru dopravy MMO

SOUHLAS S NAVRŽENÝM  
 DOPRAVNÍM ZNAČENÍM

Slouží jako podklad  
 pro stanovení  
 místní / přechodné úpravy SP

**Ostravské komunikace, a.s.**  
 Ostravské komunikace, a.s.  
 oddělení dopravního inženýrství  
 Novoveská 25/1266, 709 00 Ostrava-Mariánské Hory  
 IČ 25396544, DIČ CZ25396544

**STATUTÁRNÍ MĚSTO OSTRAVA**  
 Úřad městského obvodu Ostrava-Jih  
 odbor dopravy a komunálních služeb  
 ul. Horní 3  
 700 30 Ostrava-Hrabůvka

**Statutární město Ostrava**  
 městský obvod Vítkovice  
 úřad městského obvodu  
**OSTRAVA!!!**  
 VÍTKOVICE

**POLICE ČR**  
 Městské ředitelství  
 Dopravní inspektorát  
 Velitelský 55  
 703 49 Ostrava-Vítkovice

Odsouhlaseno dne: 30.04.2026  
 pod č.: KRPT-301/14/2026  
 Vedoucí DI MŘ PCR Ostrava

Platnost omezena:  
 do: 06/2026

podpis: *[Signature]*  
 por. Mgr. Kamil Plánka  
 por. Mgr. Lubomír POKORNÝ  
 komisař

Souhlas die *[Signature]*  
 s úřad z *[Signature]*  
 s *[Signature]*

DI MŘ PCR Ostrava s předloženým  
 návrhem souhlasí, neboť odpovídá  
 obecním požadavkům BZ SIP  
 Stanovisko je platné pro odsouhlasených  
 příloh.

VEDOUCÍ PROJEKTANT	ZODPOVĚDNÝ PROJEKTANT	VYPRACOVAL	KONTROLA
ING. MARGITA NAVRÁTILOVÁ	ING. LADISLAV ŠÍMA	ING. LADISLAV ŠÍMA	ING. MARTIN VENGLÁŘ

OBJEDNATEL	ODBOR DOPRAVY MMO
------------	-------------------

NÁZEV AKCE	OPATŘENÍ PO DOBU KONÁNÍ ZLATÉ TRETRY 2026
------------	--

NÁZEV VÝKRESU	NÁVRH DOČASNÉ ORGANIZACE DOPRAVY V OKOLÍ MĚSTSKÉHO STADIONU
---------------	--



oddělení dopravního  
 inženýrství  
 Novoveská 1266/25  
 709 00 Ostrava - Mariánské Hory  
 Tel.: 595 621 111 Fax: 595 621 103  
 E-mail: dik@okas.cz

DATUM	duben 2026
-------	------------

MĚŘITKO	1 : 2000
---------	----------

STUPEŇ	PROJEKT DZ
--------	------------

Č. ZAKÁZKY	
------------	--

ARCHIVNÍ Č.	
-------------	--

SOUPRAVA	ČÍSLO VÝKRESU 1.A
----------	----------------------

W J R

30-04-2026

Stanoviště pracovní skupiny  
ORĐ při odboru dopravy MMO

SOUHLAS S NAVRŽENÝM  
DOPRAVNÍM ZNAČENÍM

Slouží jako podklad  
pro stanovení  
místní / přechodné úpravy SP


STATUTÁRNÍ MĚSTO OSTRAVA  
Úřad městského obvodu Ostrava-Jih  
odbor dopravy a komunálních služeb  
Horní 3  
700 30, Ostrava-Hrabůvka

Policie České republiky  
Městské ředitelství policie Ostrava  
Dopravní inspektorát  
Výstavní 117/05  
703 00 OSTRAVA  
Odsouhlasena příloha  
k č. j. KRPT-3125-114/01-2026-070706  
pro potřeby: 5/25/6 d; 24/2d z. 13/17/4  
5/27/26; 7/0 z. 301/2000 St...

Ostravské komunikace, a.s.  
Ostravské komunikační a.s.  
oddělení dopravního inženýrství  
Novoveská 25/1266, 709 00 Ostrava-Mariánské Hory  
IC 25396644, DIC CZ25396644

por Mgr. Lubomír POKORNÝ  
komisár


Statutární město Ostrava  
městský obvod Vítkovice  
úřad městského obvodu  
OSTRAVA!!!  
VÍTKOVICE

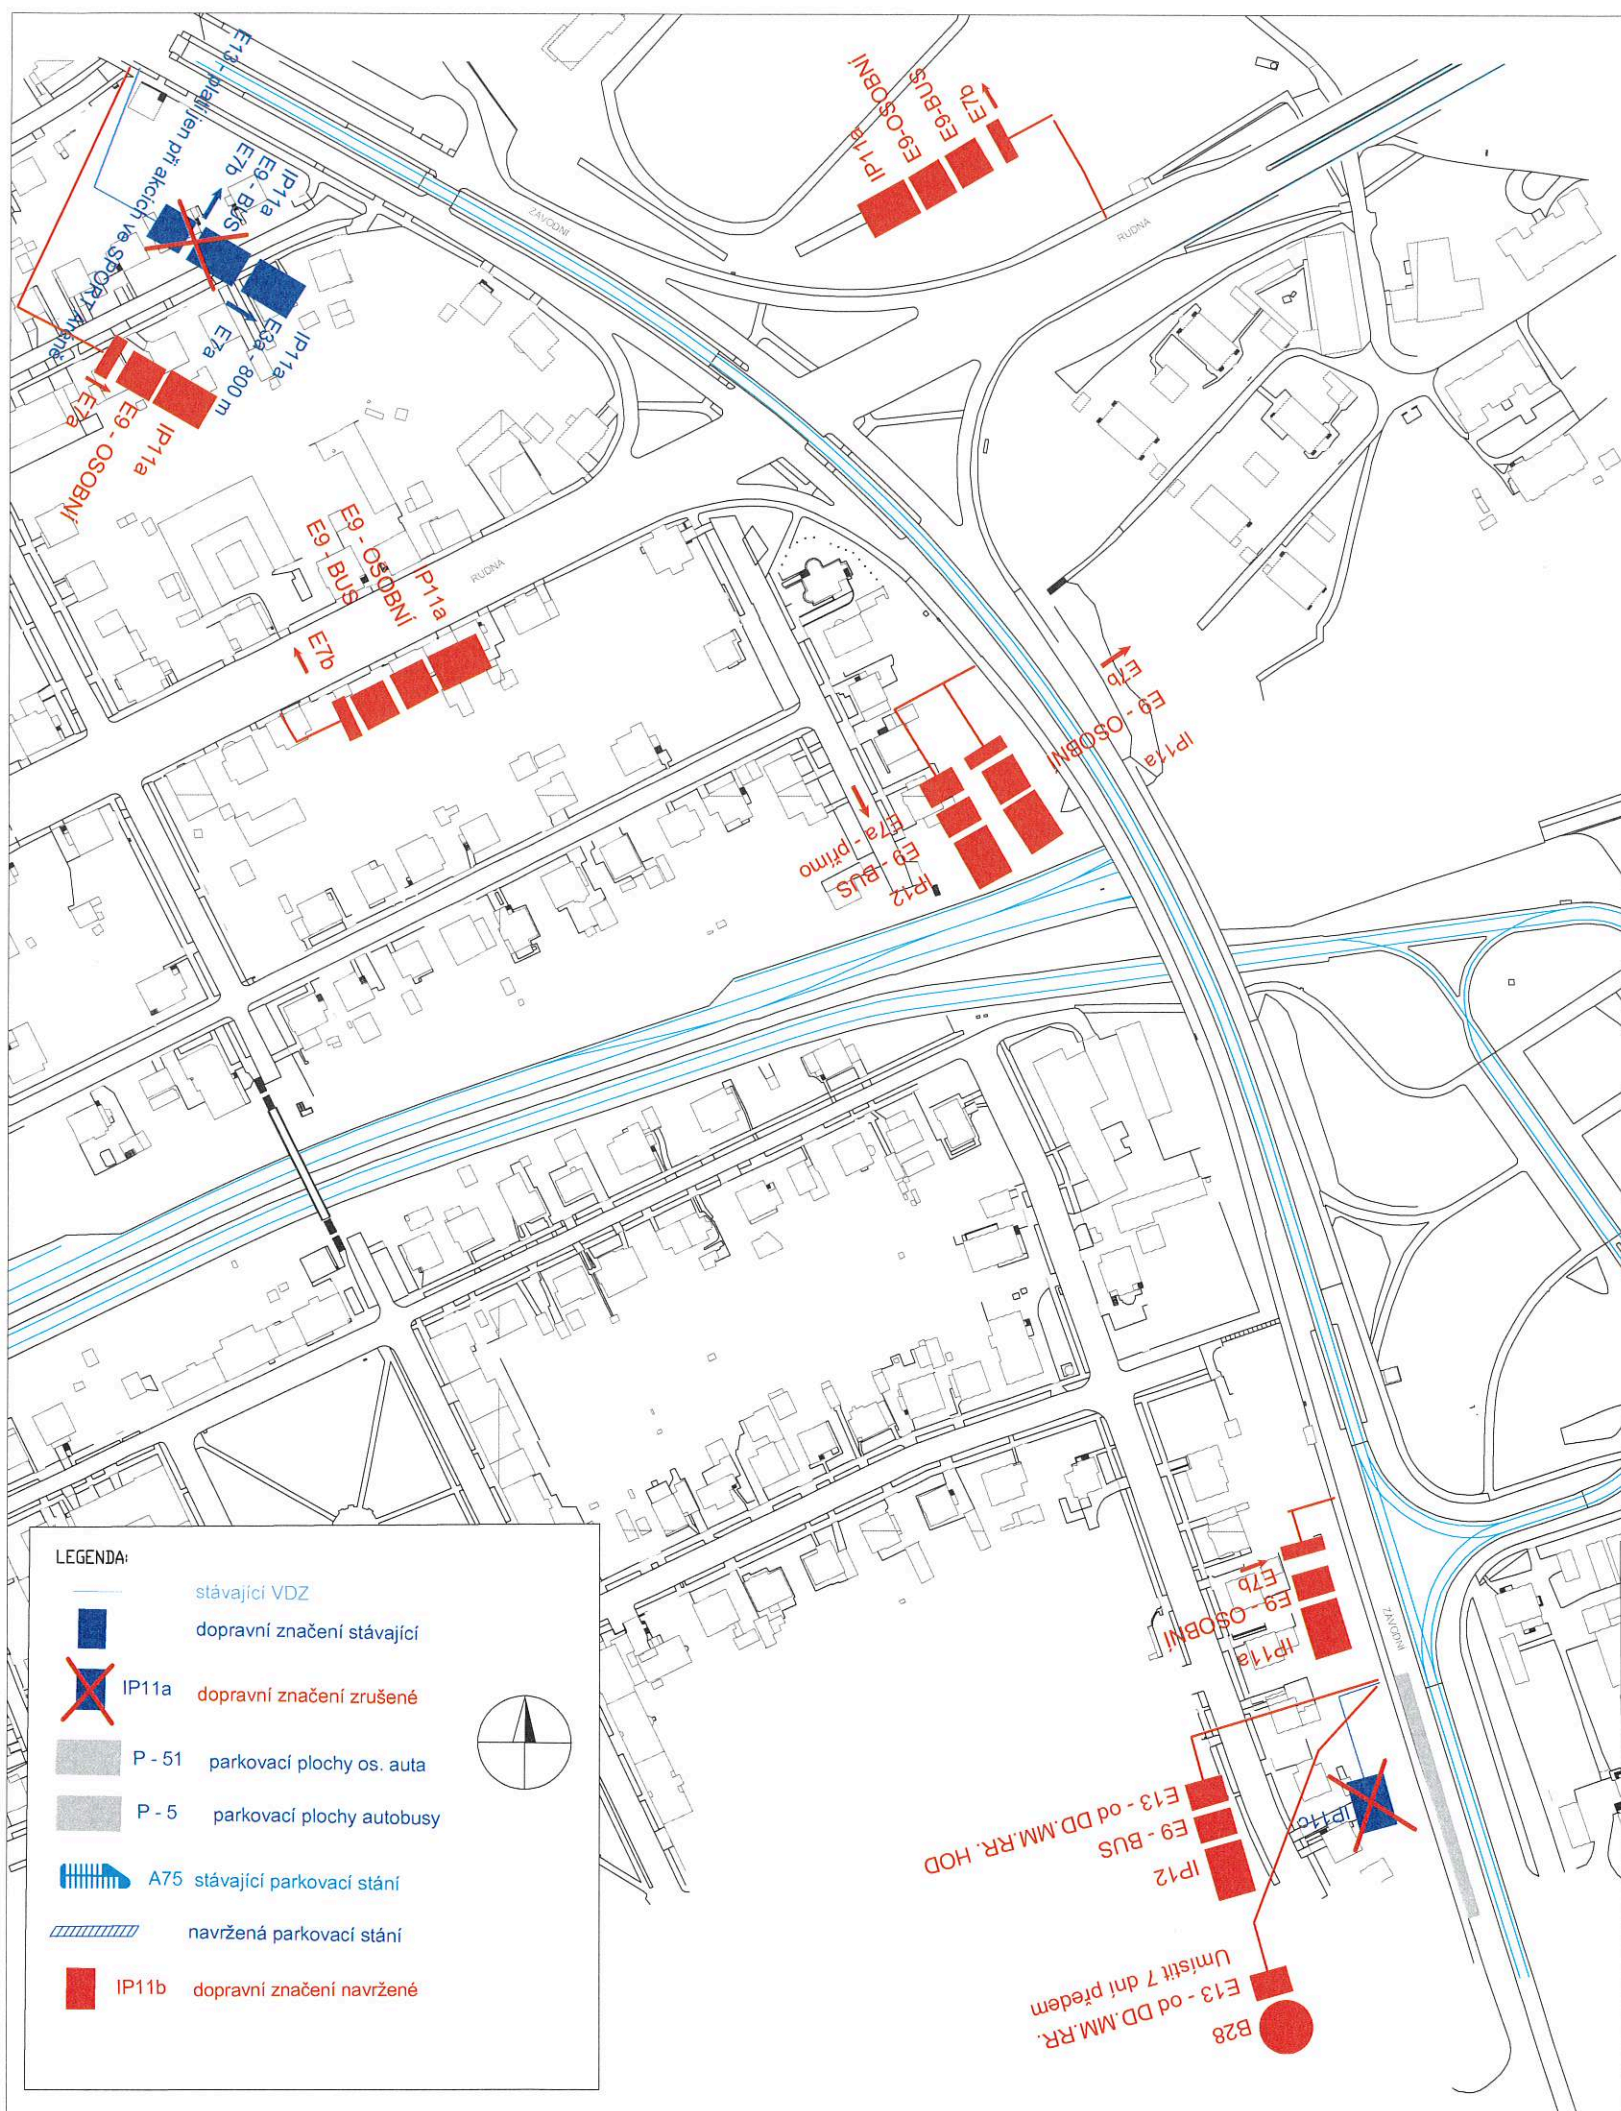

LEGENDA:

- stávající VDZ
- dopravní značení stávající
- IP11a dopravní značení zrušené
- P - 51 parkovací plochy os. auta
- P - 5 parkovací plochy autobusy
- A75 stávající parkovací stání
- navržená parkovací stání
- IP11b dopravní značení navržené

VEDOUČÍ PROJEKTANT	ZODPOVĚDNÝ PROJEKTANT	VYPRACOVAL	KONTROLA	 <b>Ostravské komunikace, a.s.</b> oddělení dopravního inženýrství Novoveská 1266/25 709 00 Ostrava - Mariánské Hory Tel: 595 621 111 Fax: 595 621 103 E-mail: dik@gokas.cz	
ING. MARGITA NAVRÁTILOVÁ	ING. LADISLAV ŠÍMA	ING. LADISLAV ŠÍMA	ING. MARTIN VENGLAŘ		
OBJEDNATEL	ODBOR DOPRAVY MMO			DATUM	duben 2026
NÁZEV AKCE	<b>OPATŘENÍ PO DOBU KONÁNÍ ZLATÉ TRETRY 2026</b>			MĚŘITKO	1 : 1000
				STUPEŇ	PROJEKT DZ
NÁZEV VÝKRESU	<b>NÁVRH DOČASNÉ ORGANIZACE DOPRAVY V LOKALITĚ UL. NA OBVODU A U NÁDRAŽÍ ČD VÍTKOVICE</b>			Č. ZAKÁZKY	
				ARCHIVNÍ Č.	
	SOUPRAVA	ČÍSLO VÝKRESU	1.B		

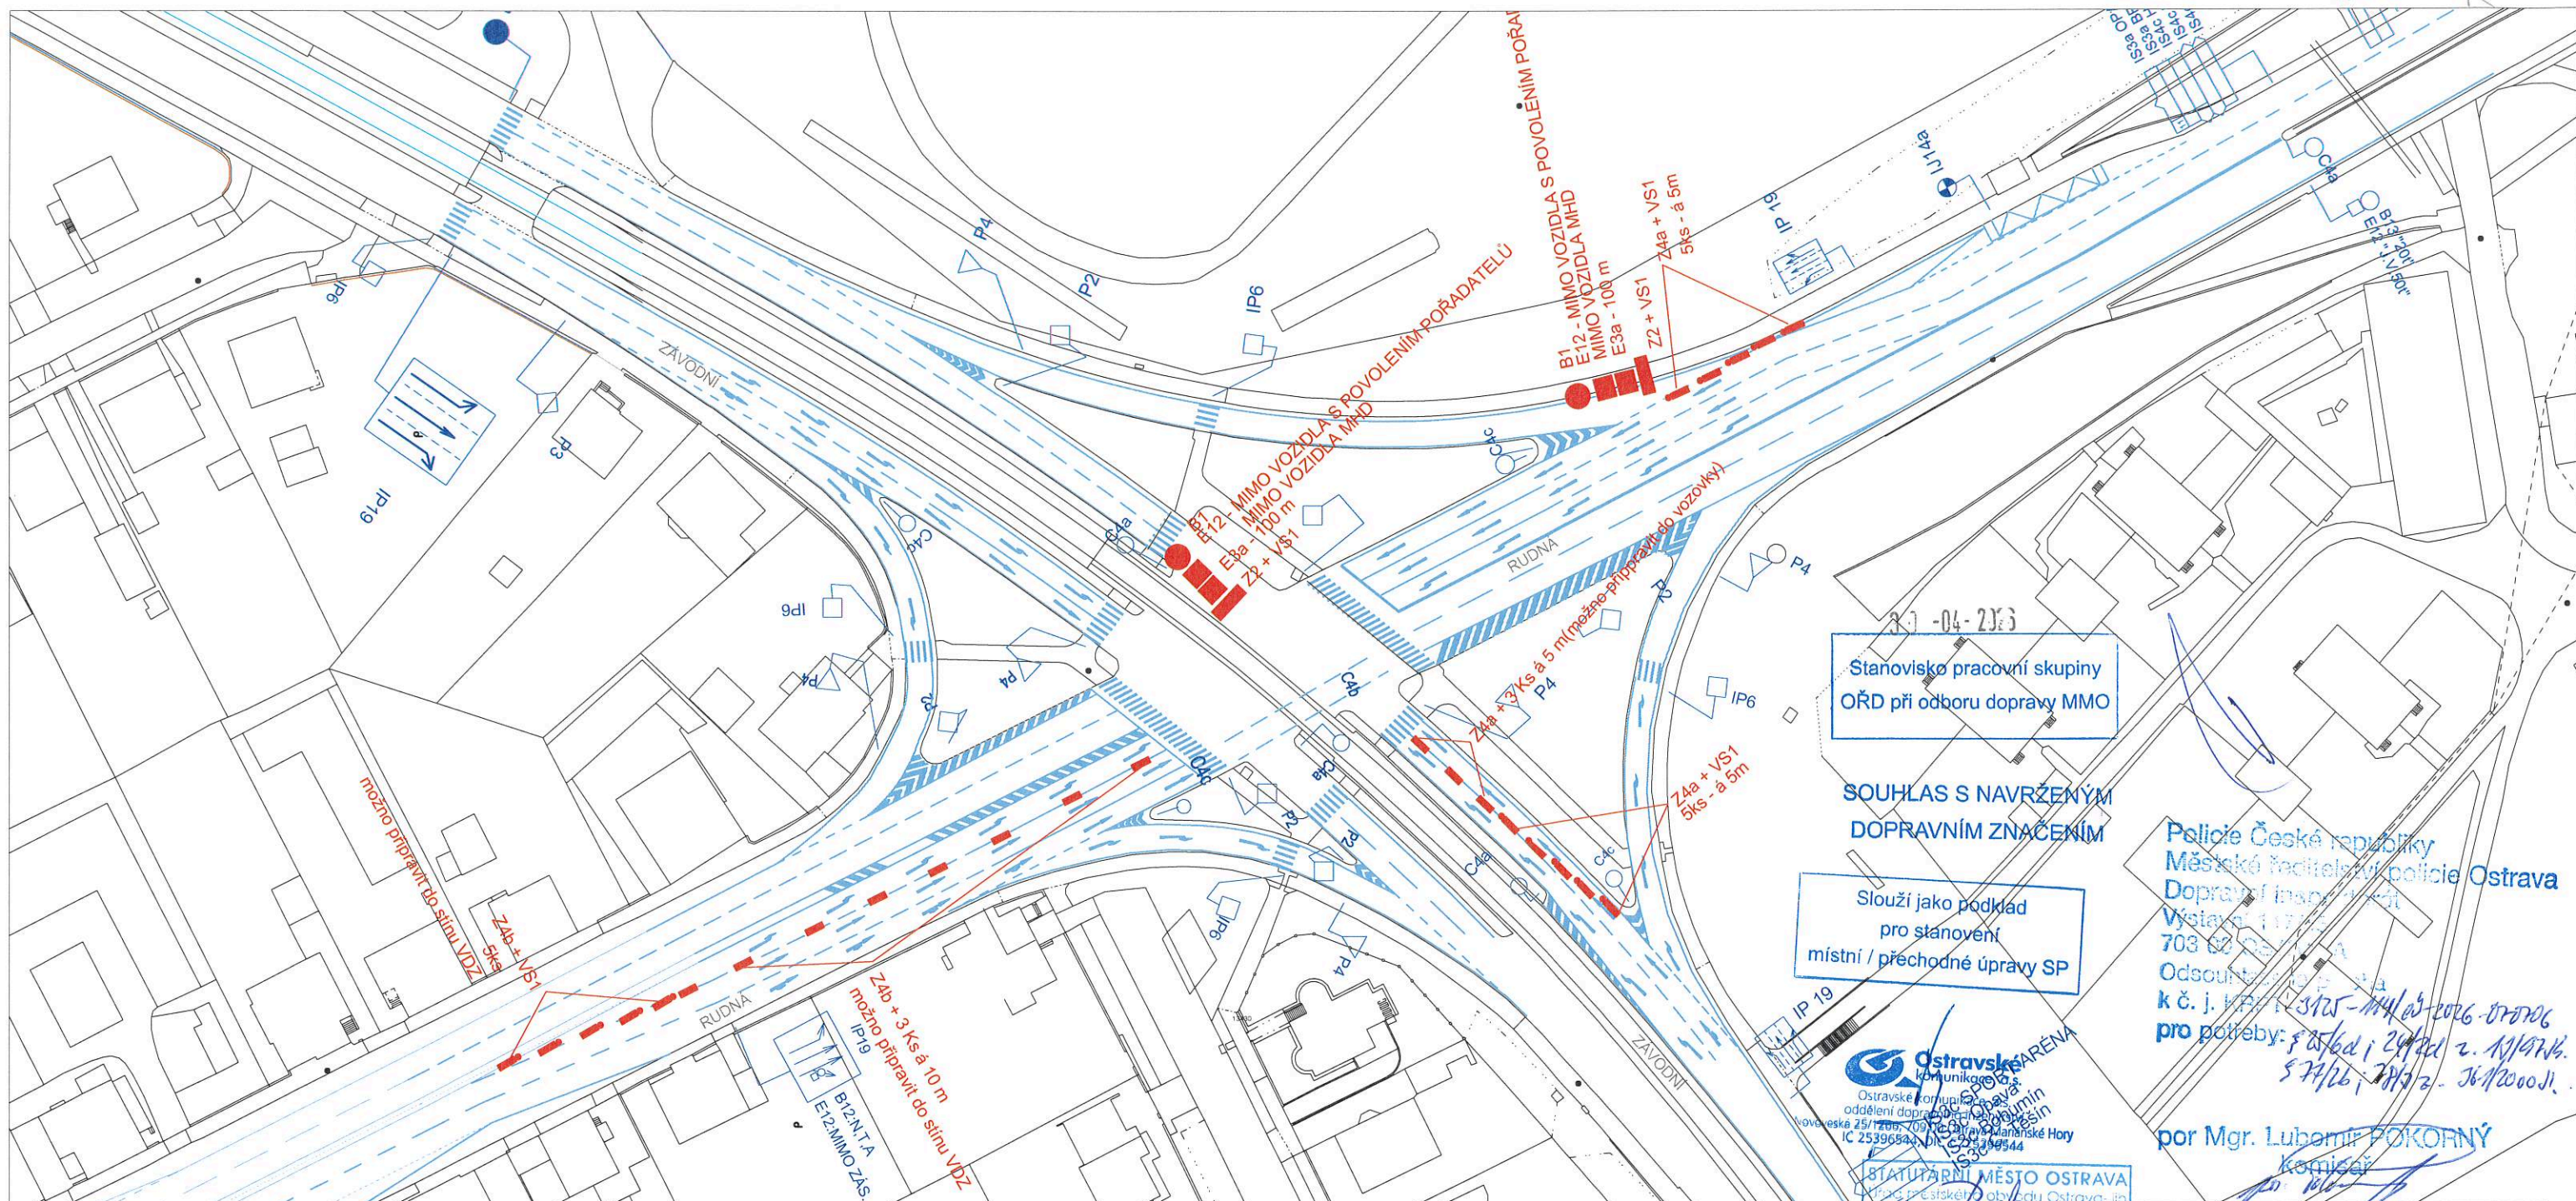


- LEGENDA:**
- VDZ stávající
  - dopravní značení zrušené
  - P51 parkovací plochy os. auta
  - P5 parkovací plochy autobusy
  - stávající parkovací stání
  - navržená parkovací stání
  - IP11a dopravní značení stávající
  - IP11b dopravní značení navržené

**Poznámka:** do doby naplnění parkovišť, bude dopravní značení zakryto/otočeno/mimo jízdní pruhy

VEDOUCÍ PROJEKTANT	ZODPOVĚDNÝ PROJEKTANT	VYPRACOVAL	KONTROLA	<p><b>Ostravské komunikační a.s.</b> oddělení dopravního inženýrství Novoveská 1266/25 700 00 Ostrava - Mariánské Hory Tel.: 595 021 111 Fax: 595 021 103 E-mail: dik@okas.cz</p>	
ING. NAVRÁTILOVÁ MARGITA	ING. LADISLAV ŠÍMA	ING. ŠÍMA LADISLAV	ING. MARTIN VENGLAŘ		
OBJEDNATEL	ODBOR DOPRAVY MMO			DATUM	duben 2026
NÁZEV AKCE	<b>OPATŘENÍ PO DOBU KONÁNÍ ZLATÉ TRETRY 2026</b>			MĚŘÍTKO	1 : 1000
NÁZEV VÝKRESU	<b>NÁVRH DOČASNÉ ORGANIZACE DOPRAVY VJEZD Z UL. RUDNÁ DO UL. ZÁVODNÍ</b>			STUPEŇ	PROJEKT DZ
				Č. ZAKÁZKY	
				ARCHIVNÍ Č.	
				SOUPRAVA	ČÍSLO VÝKRESU <b>2.A</b>

V J R

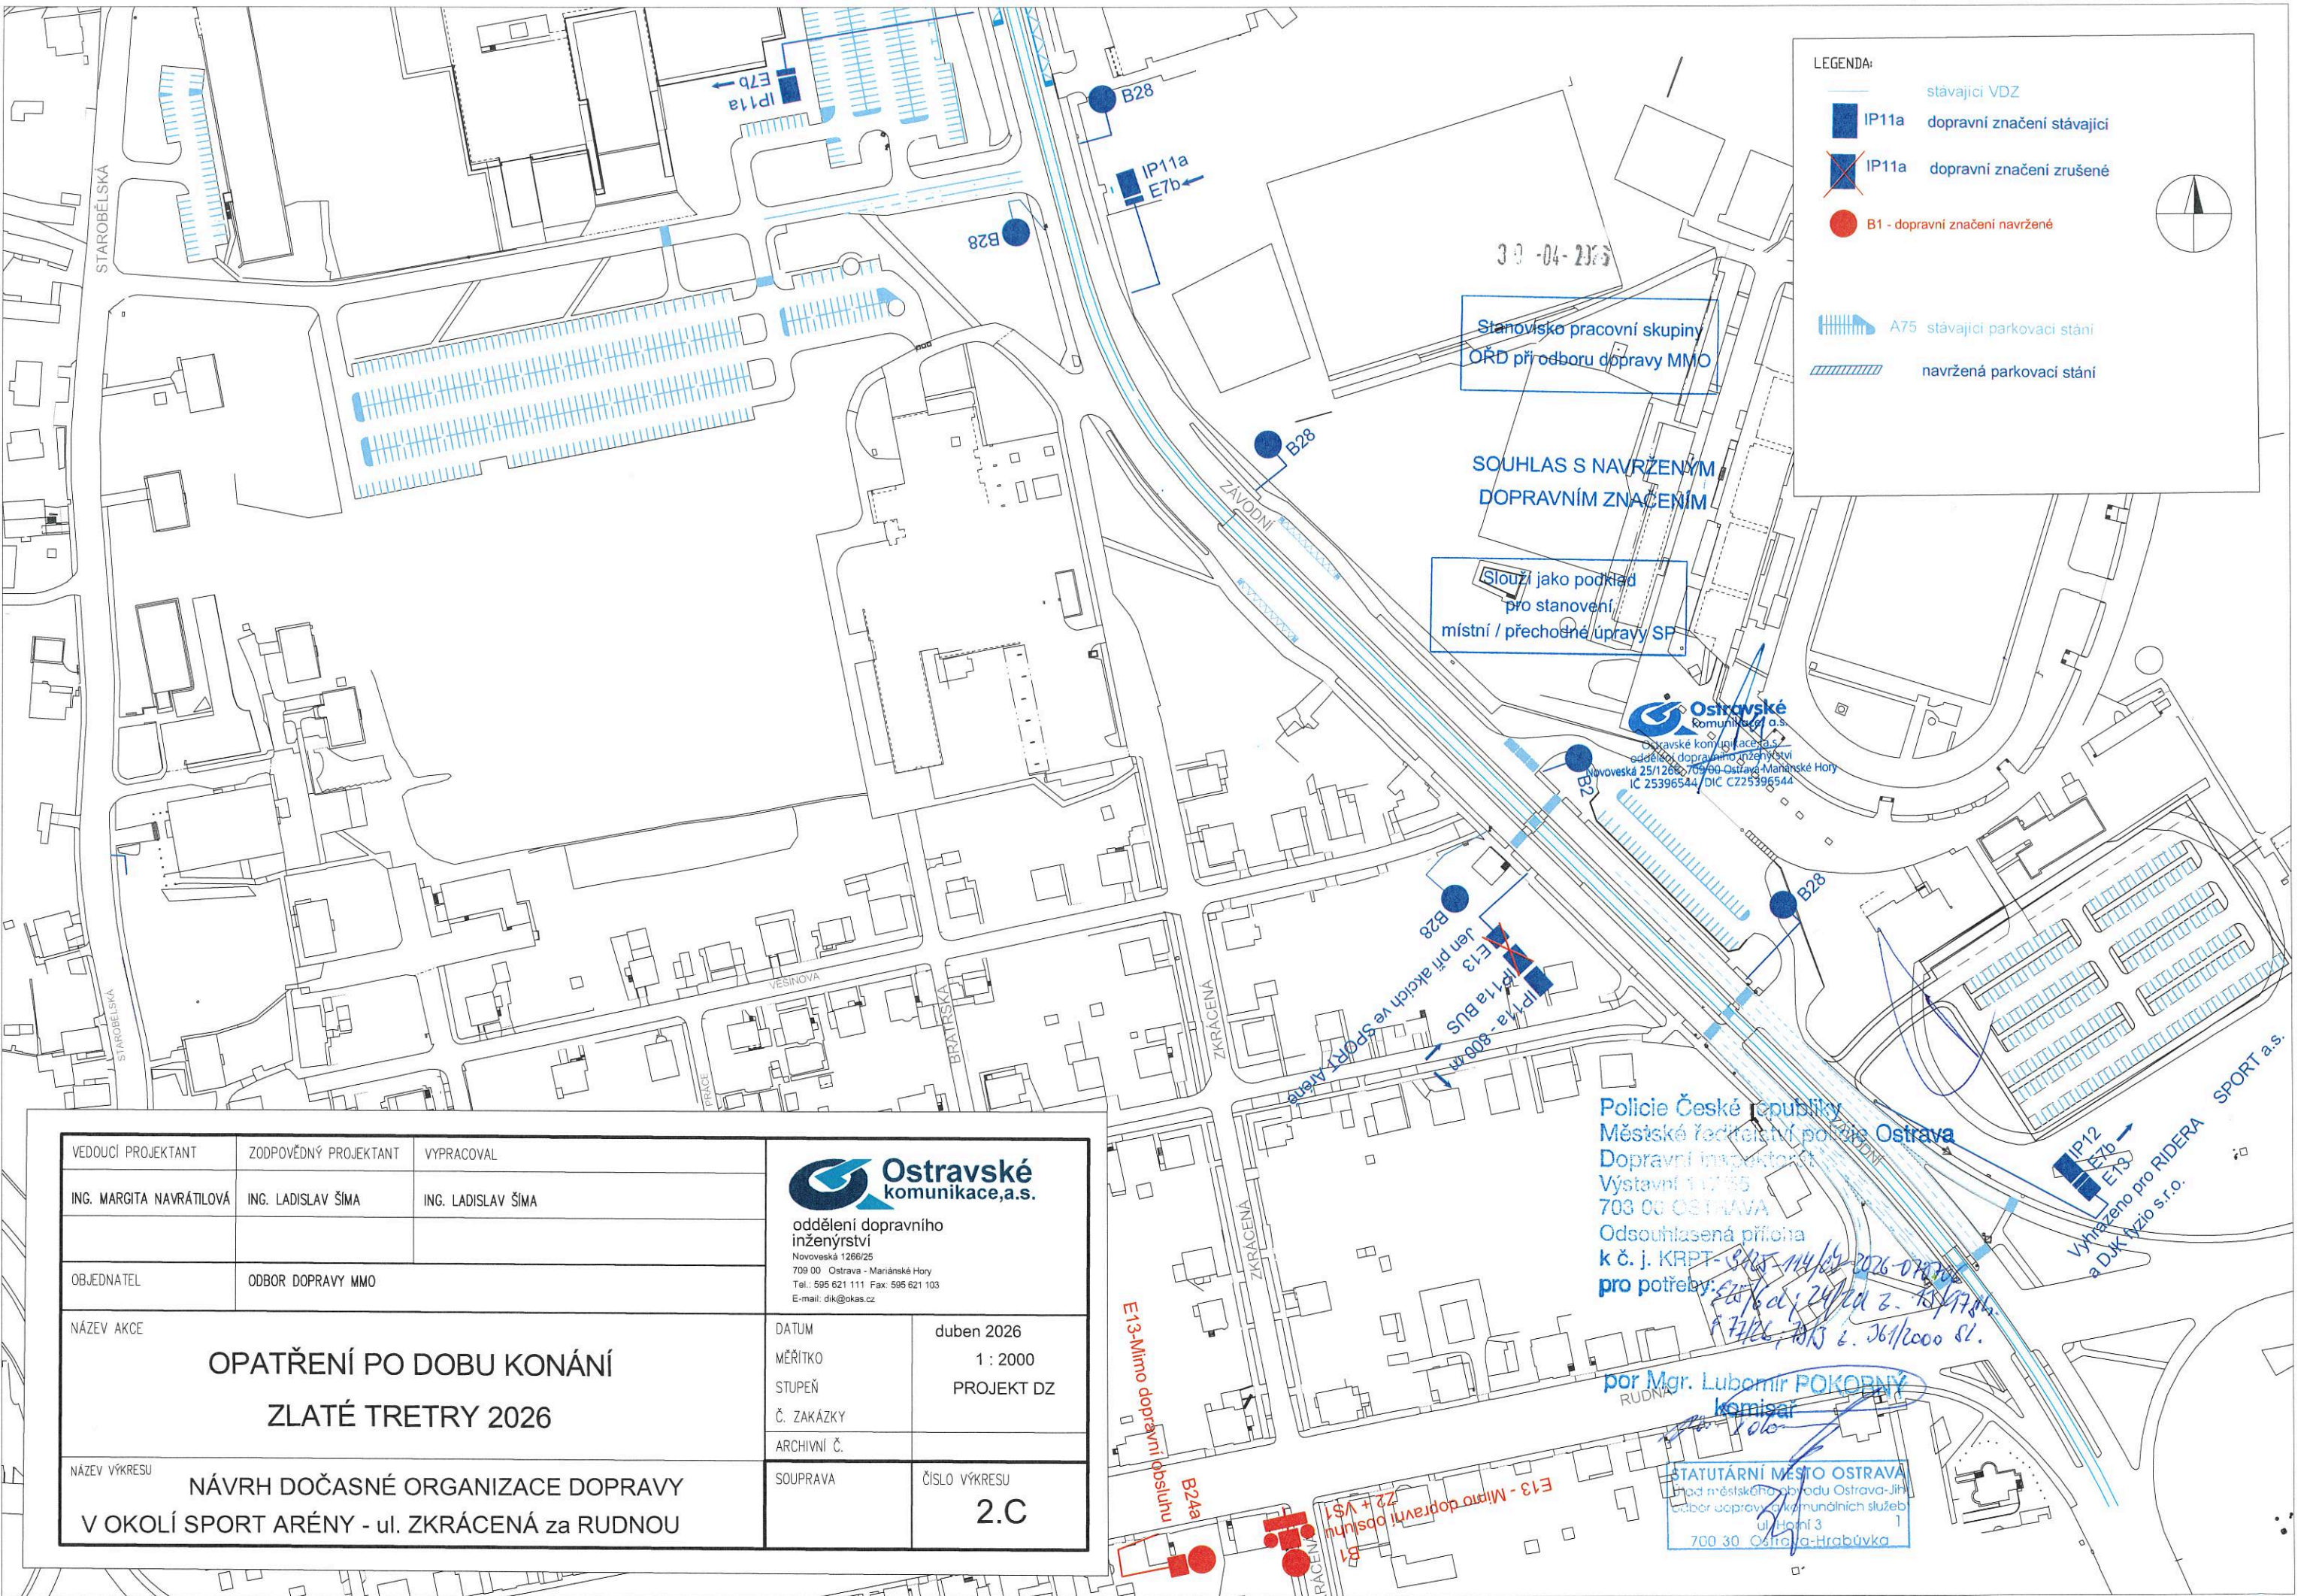

**LEGENDA:**

- stávající VDZ
- IP11a dopravní značení stávající
- IP11a dopravní značení zrušené
- B1 - dopravní značení navržené
- A75 stávající parkovací stání
- navržená parkovací stání

Stanoviště pracovní skupiny  
OŘD při odboru dopravy MMO

SOUHLAS S NAVRŽENÝM  
DOPRAVNÍM ZNAČENÍM

Slouží jako podklad  
pro stanovení  
místní / přechodné úpravy SP

**Ostravské  
komunikace, a.s.**  
Ostravské komunikační a.s.  
oddělení dopravního inženýrství  
Novoveská 25/1268, 709 00 Ostrava-Mariánské Hory  
IČ 25396544, DIČ CZ25396544

Policie České republiky  
Městské ředitelství policie Ostrava  
Dopravní inspektorát  
Výstavní 117/55  
703 00 OSTRAVA  
Odsouhlasená příloha  
k č. j. KRPT-0015-14/2026-078706  
pro potřeby: *č. j. 24/2026-078706*  
*17/2026, DJS č. 36/2000 sl.*

por Mgr. Lubomír POKORNÝ  
komisár


STATUTÁRNÍ MĚSTO OSTRAVA  
od městského úřadu Ostrava-Jih  
úřad dopravního inženýrství  
ul. Horní 3  
700 30 Ostrava-Hrabůvka

VEDOUCÍ PROJEKTANT	ZODPOVĚDNÝ PROJEKTANT	VYPRACOVAL
ING. MARGITA NAVRÁTILOVÁ	ING. LADISLAV ŠÍMA	ING. LADISLAV ŠÍMA
OBJEDNATEL	ODBOR DOPRAVY MMO	
NÁZEV AKCE	<p><b>OPATŘENÍ PO DOBU KONÁNÍ ZLATÉ TRETRY 2026</b></p>	
NÁZEV VÝKRESU	<p><b>NÁVRH DOČASNÉ ORGANIZACE DOPRAVY V OKOLÍ SPORT ARÉNY - ul. ZKRÁCENÁ za RUDNOU</b></p>	

**Ostravské  
komunikace, a.s.**  
oddělení dopravního  
inženýrství  
Novoveská 1266/25  
709 00 Ostrava - Mariánské Hory  
Tel.: 595 621 111 Fax: 595 621 103  
E-mail: dik@okas.cz

DATUM	duben 2026
MĚŘÍTKO	1 : 2000
STUPEŇ	PROJEKT DZ
Č. ZAKÁZKY	
ARCHIVNÍ Č.	
SOUPRAVA	ČÍSLO VÝKRESU <b>2.C</b>

E13-Mimo dopravní obsluhu  
B24a  
B1  
E13 - Mimo dopravní obsluhu  
Z2 + V51

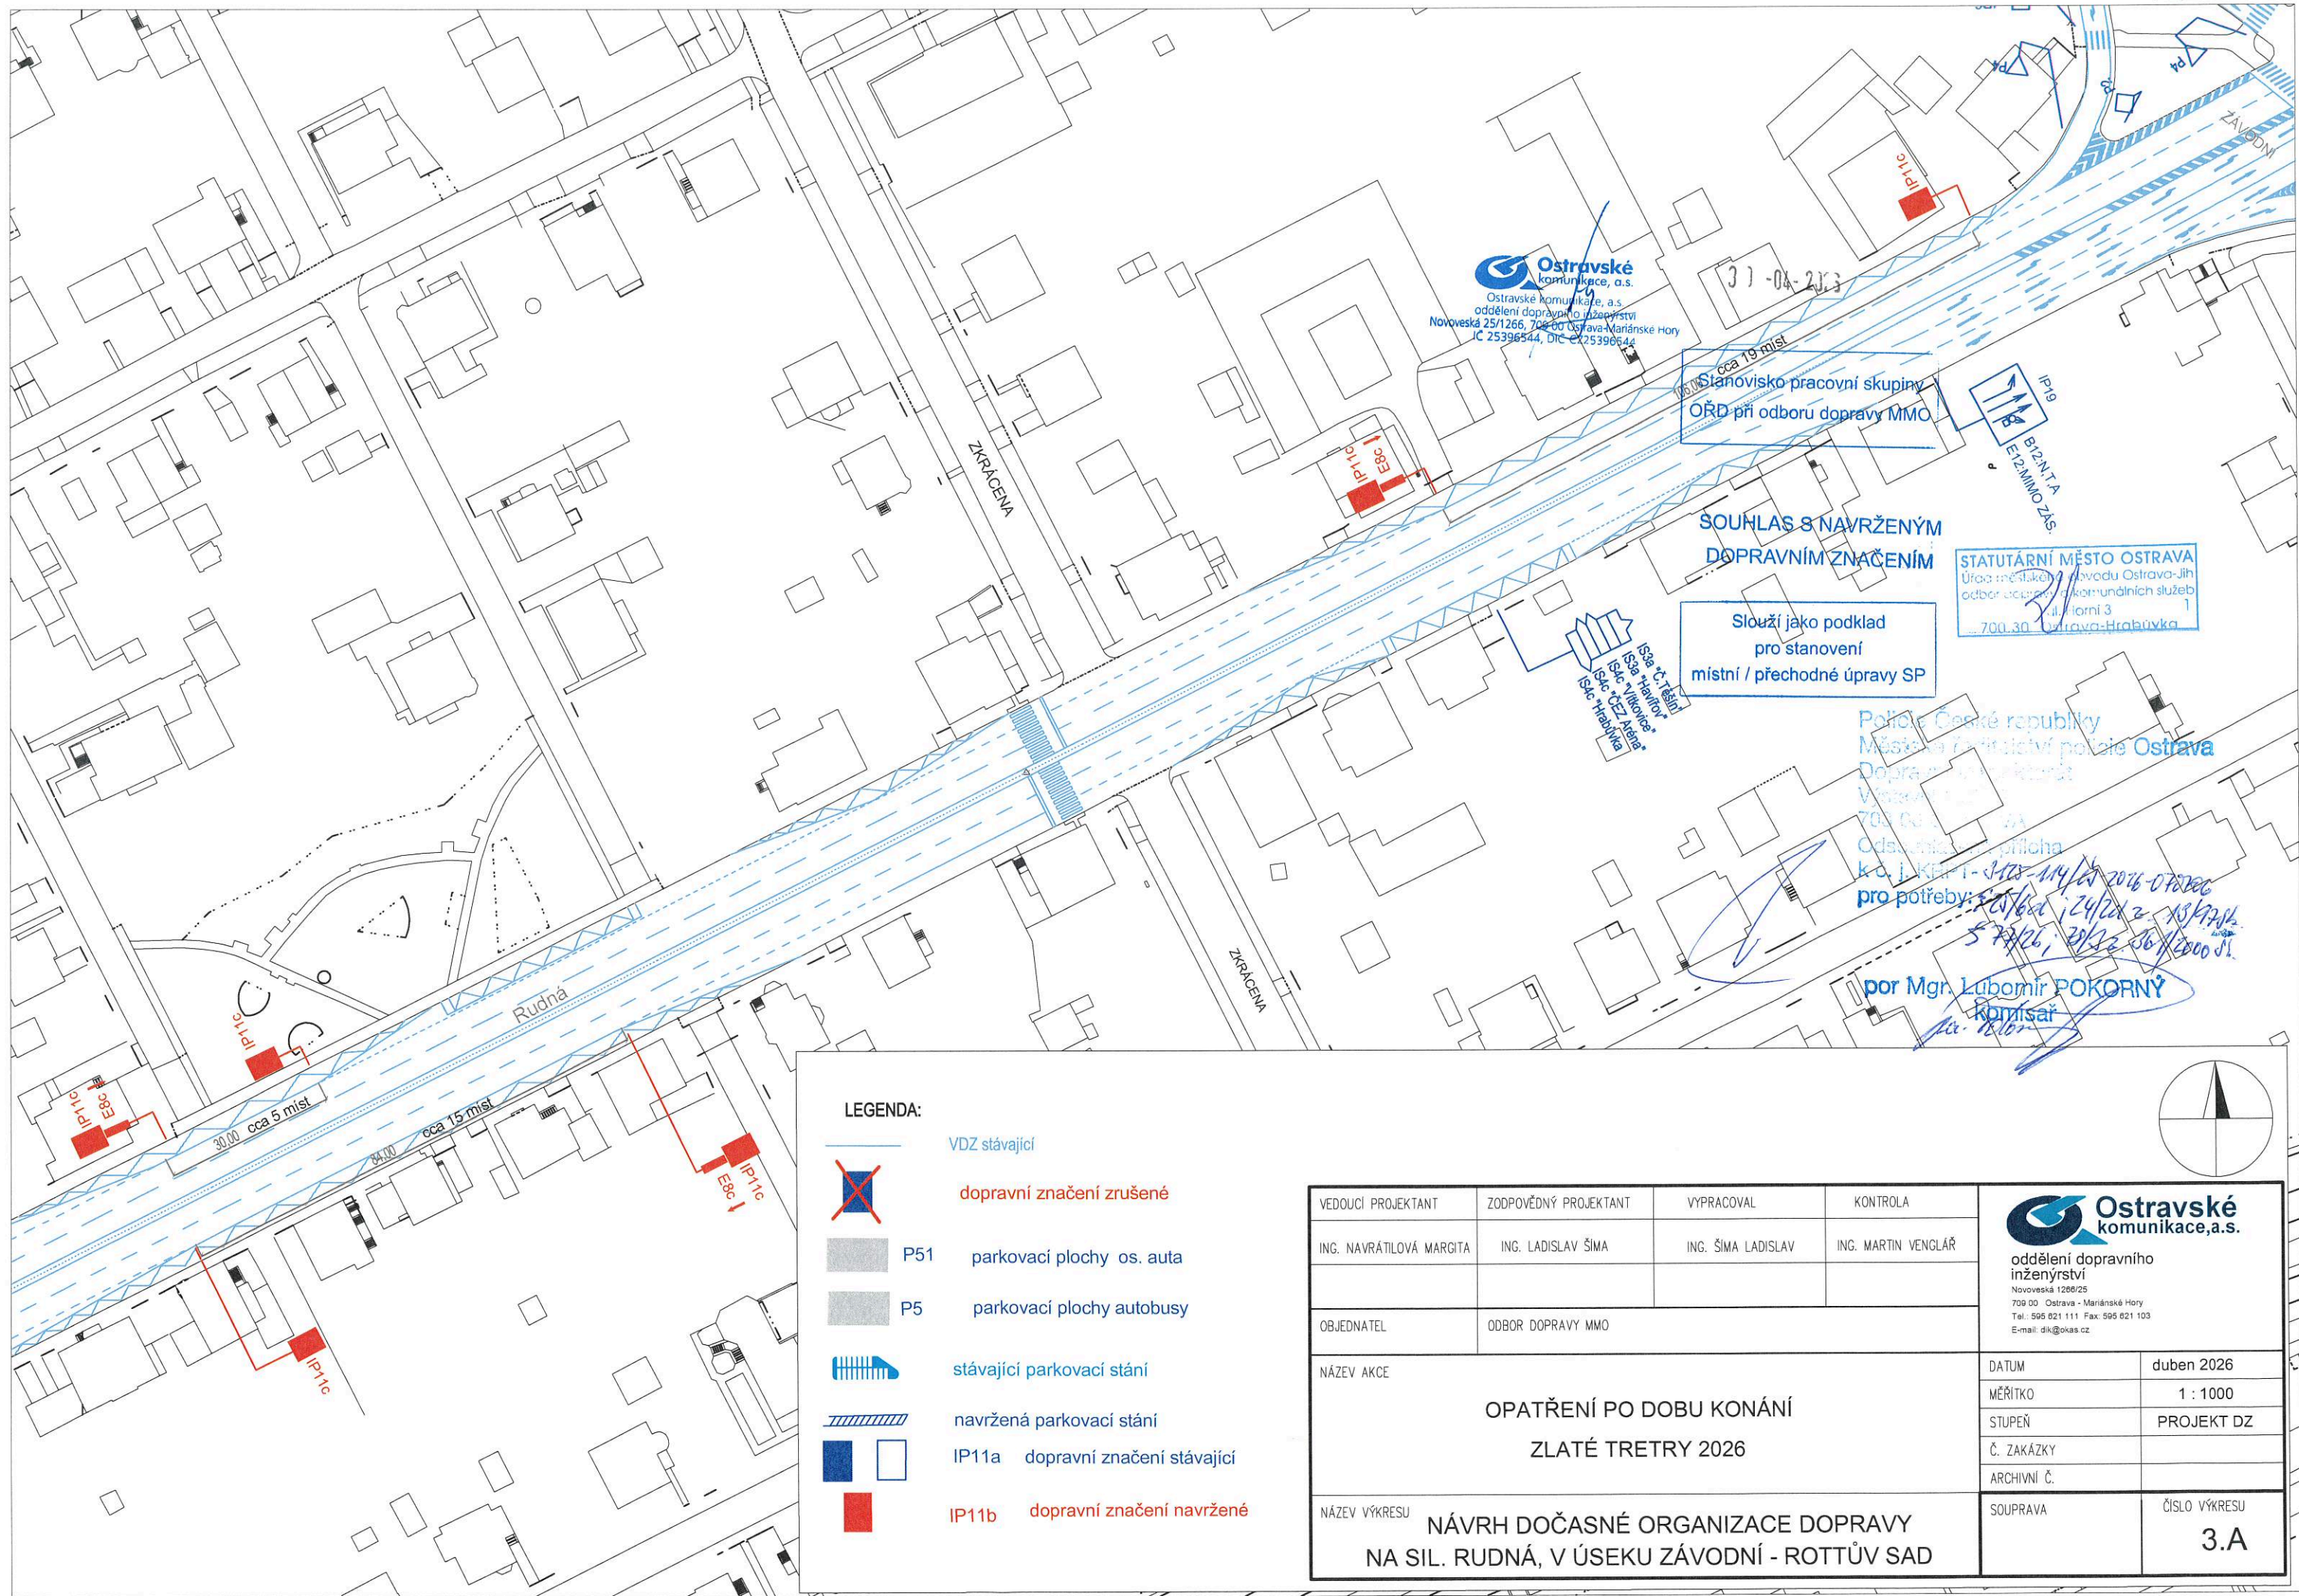

**Ostravské komunikace, a.s.**  
 Ostravské komunikace, a.s.  
 oddělení dopravního inženýrství  
 Novoveská 25/1266, 700 00 Ostrava-Mariánské Hory  
 IČ 25396544, DIČ CZ25396544

cca 19 míst  
 Stanovisko pracovní skupiny  
 OŘD při odboru dopravy MMO

**SOUHLAS S NAVRŽENÝM  
 DOPRAVNÍM ZNAČENÍM**






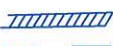


Slouží jako podklad  
 pro stanovení  
 místní / přechodné úpravy SP

**STATUTÁRNÍ MĚSTO OSTRAVA**  
 Úřad městského úřadu Ostrava-Jih  
 odbor dopravy a komunálních služeb  
 Mlýnský náhon 3  
 700 30 Ostrava-Hrabůvka


Policie České republiky  
 Městská ředitelství policie Ostrava  
 Dopravní inspektorát  
 Vítežská 10  
 700 00 Ostrava  
 Odsouhlaseno přílohou  
 k o. j. KPR 1-3/10-114/2016-070206  
 pro potřeby: 25/6/2016, 24/2/2016, 13/12/2016  
 5/7/2016, 28/3/2016, 26/1/2000 J.S.

por Mgr. Lubomír POKORNÝ  
 Komisař


**LEGENDA:**

-  VDZ stávající
-  dopravní značení zrušené
-  P51 parkovací plochy os. auta
-  P5 parkovací plochy autobusy
-  stávající parkovací stání
-  navržená parkovací stání
-  IP11a dopravní značení stávající
-  IP11b dopravní značení navržené

VEDOUcí PROJEKTANT	ZODPOVĚDNÝ PROJEKTANT	VYPRACOVAL	KONTROLA
ING. NAVRÁTILOVÁ MARGITA	ING. LADISLAV ŠÍMA	ING. ŠÍMA LADISLAV	ING. MARTIN VENGLÁŘ
OBJEDNATEL	ODBOR DOPRAVY MMO		
NÁZEV AKCE	<b>OPATŘENÍ PO DOBU KONÁNÍ ZLATÉ TRETRY 2026</b>		
NÁZEV VÝKRESU	<b>NÁVRH DOČASNÉ ORGANIZACE DOPRAVY NA SIL. RUDNÁ, V ÚSEKU ZÁVODNÍ - ROTTŮV SAD</b>		

 <b>Ostravské komunikace, a.s.</b> oddělení dopravního inženýrství Novoveská 1266/25 700 00 Ostrava - Mariánské Hory Tel.: 595 021 111 Fax: 595 021 103 E-mail: dik@okas.cz		DATUM	duben 2026
		MĚŘITKO	1 : 1000
		STUPEŇ	PROJEKT DZ
		Č. ZAKÁZKY	
		ARCHIVNÍ Č.	
		SOUPRAVA	ČÍSLO VÝKRESU <b>3.A</b>

R

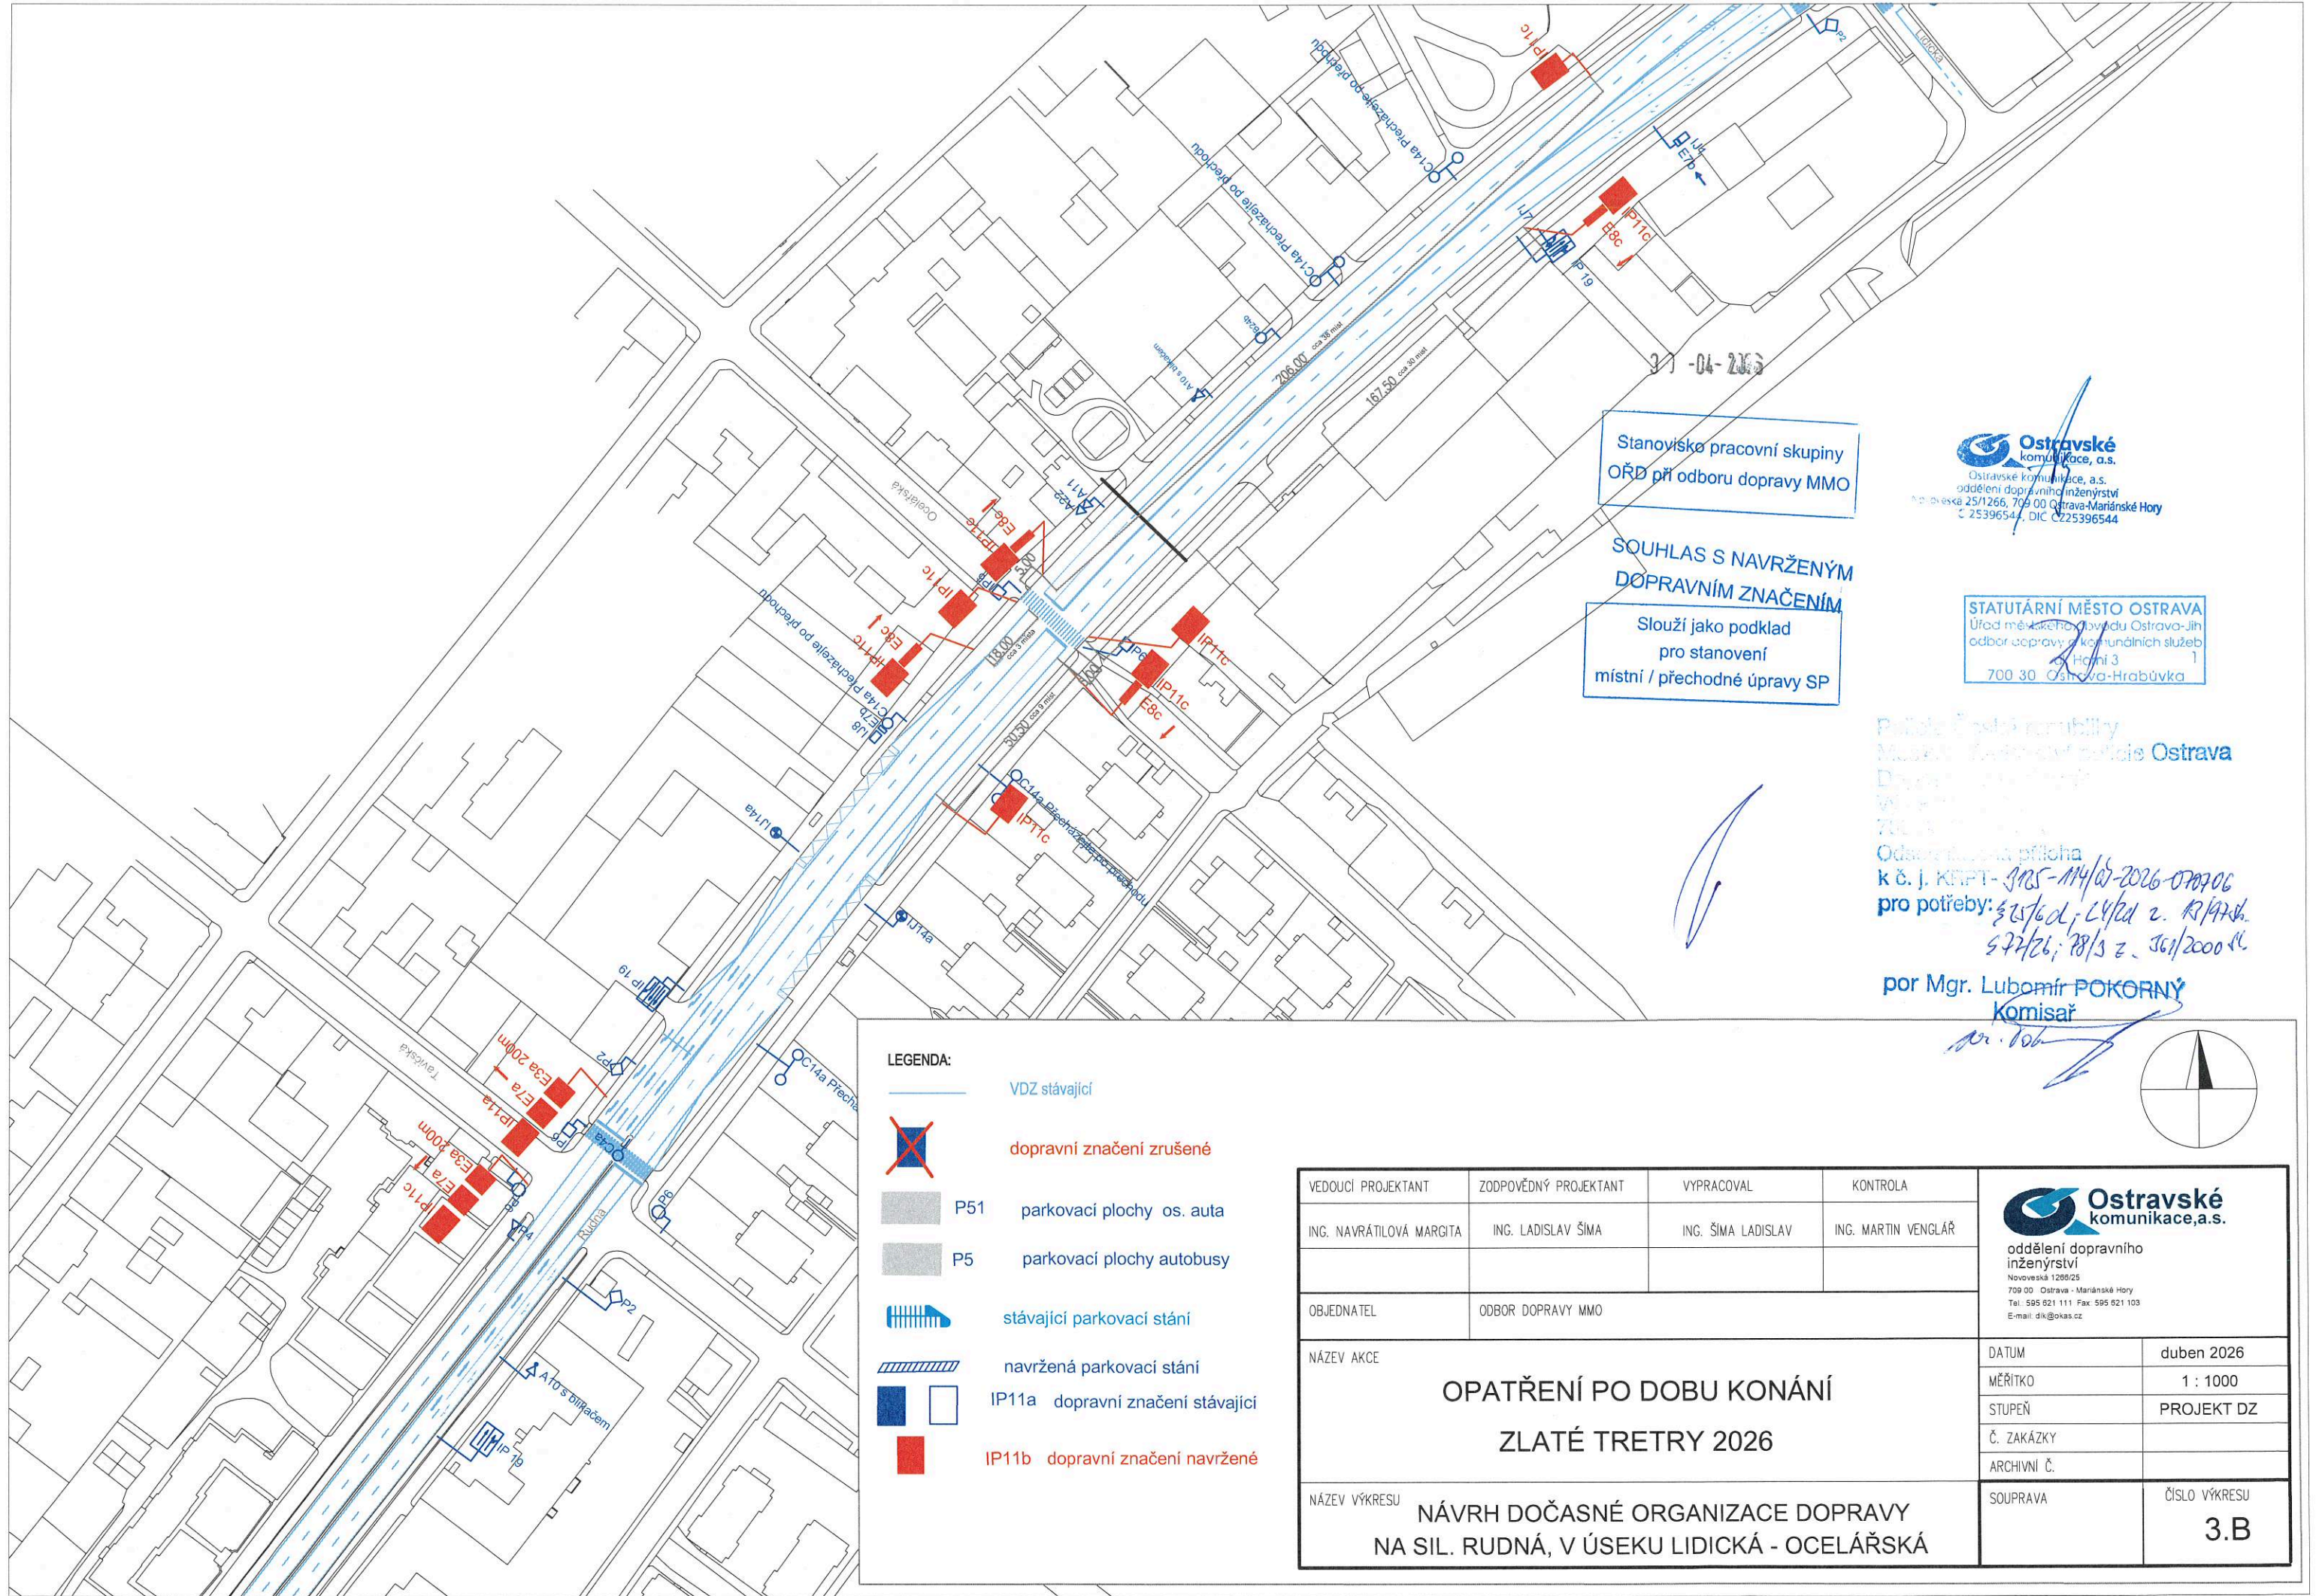

Stanoviště pracovní skupiny  
OŘD při odboru dopravy MMO

SOUHLAS S NAVRŽENÝM  
DOPRAVNÍM ZNAČENÍM


Slouží jako podklad  
pro stanovení  
místní / přechodné úpravy SP

**Ostravské komunikace, a.s.**  
Ostravské komunikace, a.s.  
oddělení dopravního inženýrství  
Novoveská 25/1266, 709 00 Ostrava-Mariánské Hory  
CZ539654, DIC CZ25396544

**STATUTÁRNÍ MĚSTO OSTRAVA**  
Úřad městského úřadu Ostrava-Jih  
odbor dopravy a komunálních služeb  
Horní 3  
700 30 Ostrava-Hrabůvka

Podpis: *[Signature]*  
Městský úřad Ostrava  
Dopravní odbor  
Odbor dopravy a příloha  
k č. j. KRPT-3085-114/05-2026-070706  
pro potřeby: 5/25/26; 24/26 z. R/1924h.  
5/27/26; 28/3 z. 36/2000 st.

por Mgr. Lubomír POKORNÝ  
komisař

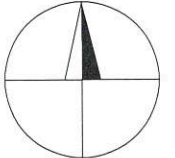

- LEGENDA:**
- VDZ stávající
  - dopravní značení zrušené
  - P51 parkovací plochy os. auta
  - P5 parkovací plochy autobusy
  - stávající parkovací stání
  - navržená parkovací stání
  - IP11a dopravní značení stávající
  - IP11b dopravní značení navržené

VEDOUČÍ PROJEKTANT	ZODPOVĚDNÝ PROJEKTANT	VYPRACOVAL	KONTROLA
ING. NAVRÁTILOVÁ MARGITA	ING. LADISLAV ŠÍMA	ING. ŠÍMA LADISLAV	ING. MARTIN VENGLÁŘ
OBJEDNATEL	ODBOR DOPRAVY MMO		

**Ostravské komunikace, a.s.**  
oddělení dopravního inženýrství  
Novoveská 1266/25  
709 00 Ostrava - Mariánské Hory  
Tel: 595 621 111 Fax: 595 621 103  
E-mail: dik@okas.cz

NÁZEV AKCE	<b>OPATŘENÍ PO DOBU KONÁNÍ ZLATÉ TRETRY 2026</b>	
NÁZEV VÝKRESU	<b>NÁVRH DOČASNÉ ORGANIZACE DOPRAVY NA SIL. RUDNÁ, V ÚSEKU LIDICKÁ - OCELÁŘSKÁ</b>	

DATUM	duben 2026
MĚŘITKO	1 : 1000
STUPEŇ	PROJEKT DZ
Č. ZAKÁZKY	
ARCHIVNÍ Č.	
SOUPRAVA	ČÍSLO VÝKRESU <b>3.B</b>