



Detail - 1. část

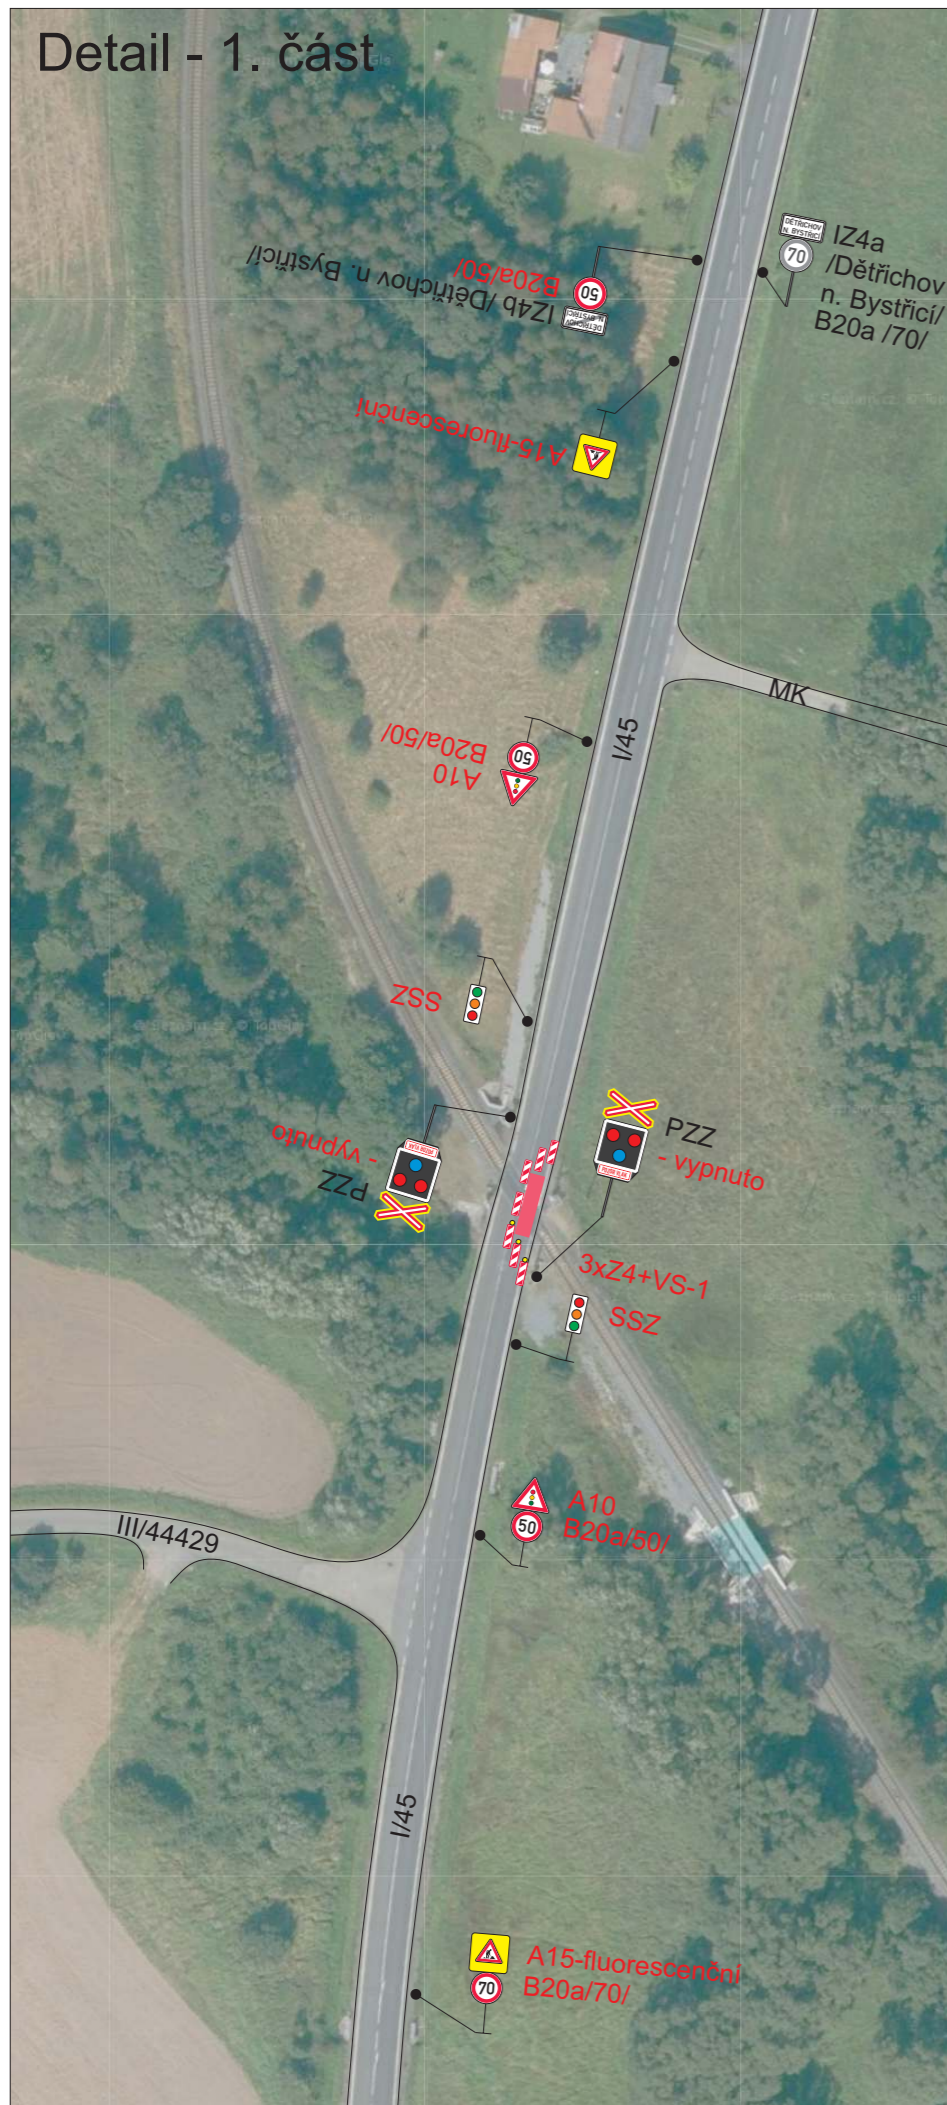



Detail - 2. část

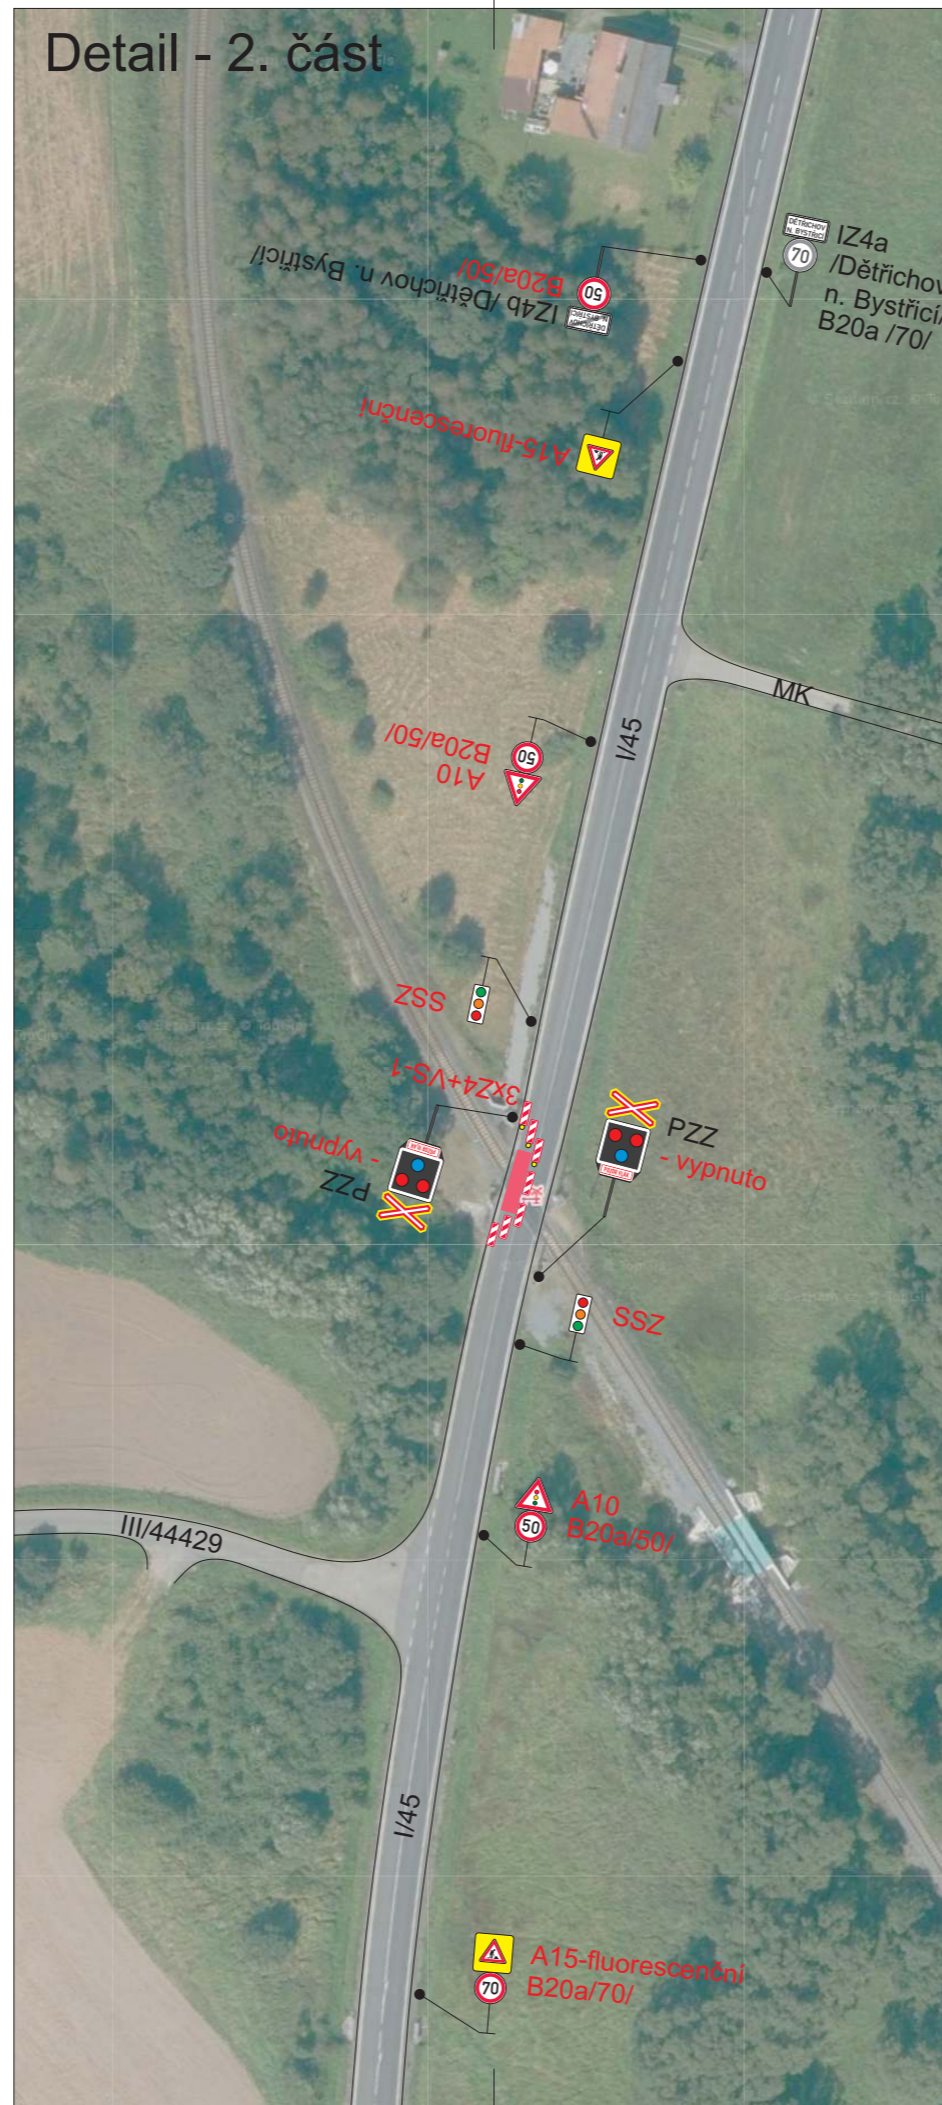


Situace



Legenda:

-  A10 B20a Přechodné dopravní značení
-  Uzavřený úsek

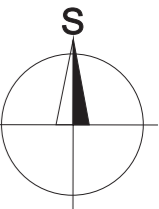

Trvalé dopravní značení, které bude v rozporu s přechodným dopravním značením, bude dočasně zneplatněno.

Vypracoval: Ondřej Pavlů	Datum: 29.4.2026	SEKNE SEKNE, spol. s r.o. Hamerská 12, 772 00 Olomouc DIČ: CZ62363701 tel./fax: 585 311 867		
Název akce: 22-907-00 Údržba, opravy a odstraňování závad na žel. přejezdu				
Název objektu: Přechodné dopravní značení	Příloha: P7544			