
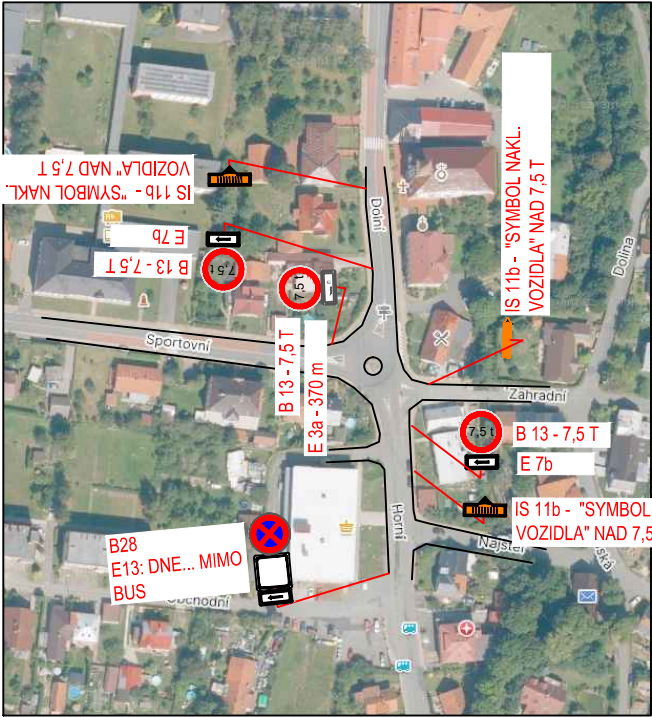
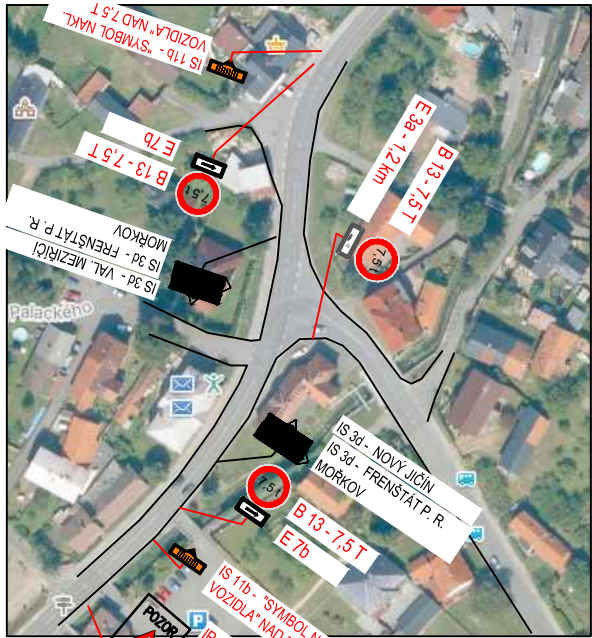


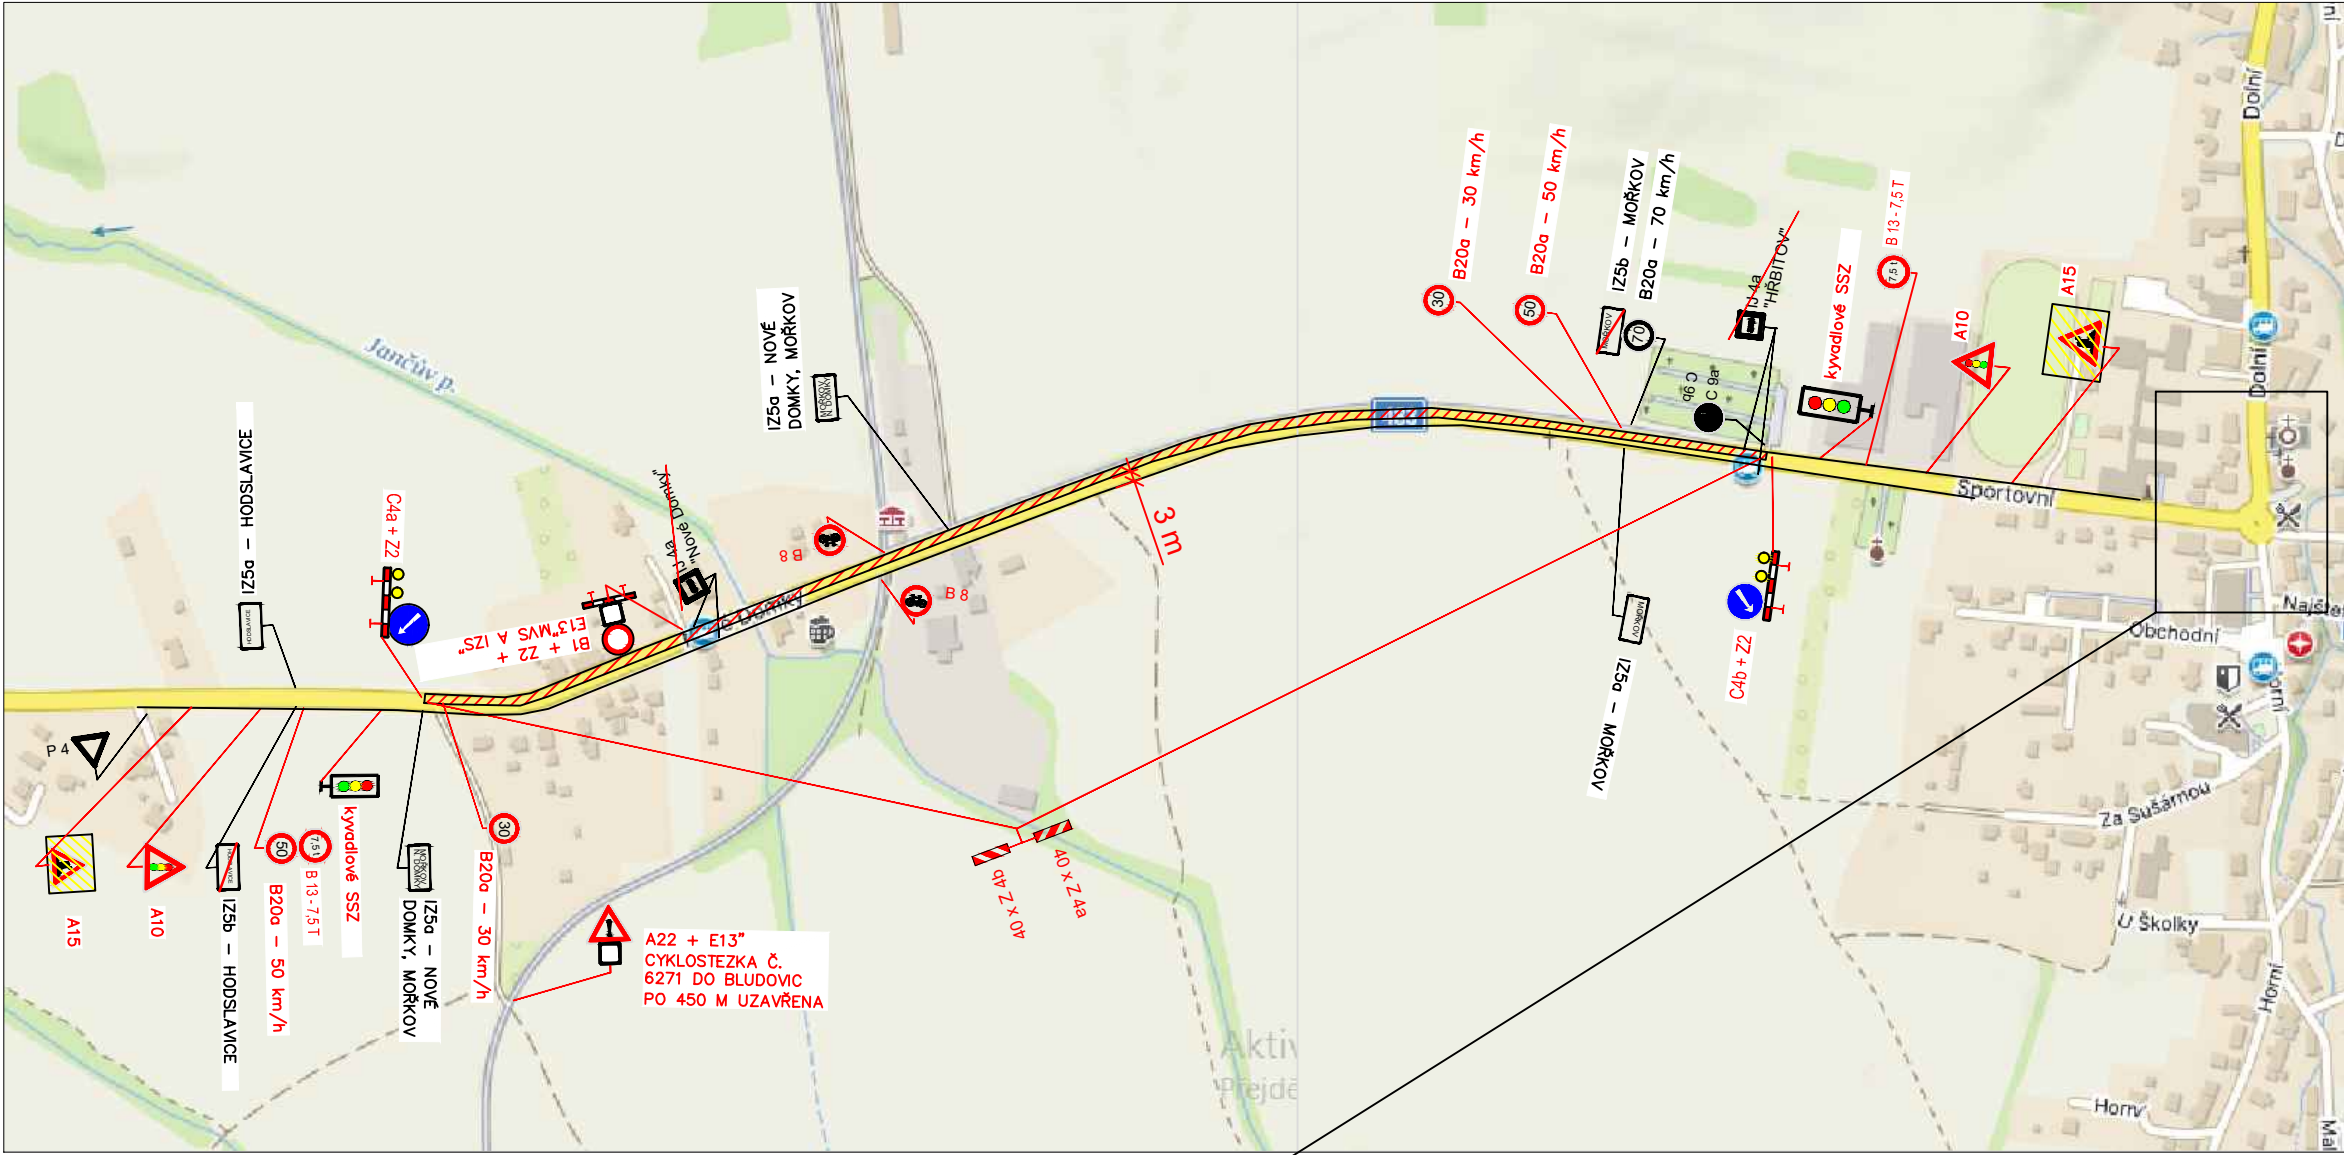


- LEGENDA :
- UZAVŘENÁ ČÁST KOMUNIKACE
 - NAVŘZENÉ SVISLÉ DOPRAVNÍ ZNAČENÍ
 - E 13: MIMO VOZIDEL STAVBY
 - Z 2 + VS typu 1
 - STÁVAJÍCÍ DZ

MÍSTO STAVBY: HODSLAVICE	VYPRACOVAL: K. KEDROŇ	DAVOZ ZNAČKY s.r.o. BÍTOV 109	
KRESLIL: K. KEDROŇ		DATUM: 4/2024	
INVESTOR: -		STUPEŇ: PDZ	
STAVBA: Rekonstrukce silnice II/483 Hodslavice - Veřovice km 0,000 - 2,350		MĚŘÍTKO: -	
		FORMÁT: A4: 2	
VÝKRES: PŘECHODNÉ ZNAČENÍ		ARCHIVNÍ Č.: -	PŘÍLOHA Č.: 1




VEDENÁ OT

PŘESUN ZASTÁVKY BUS

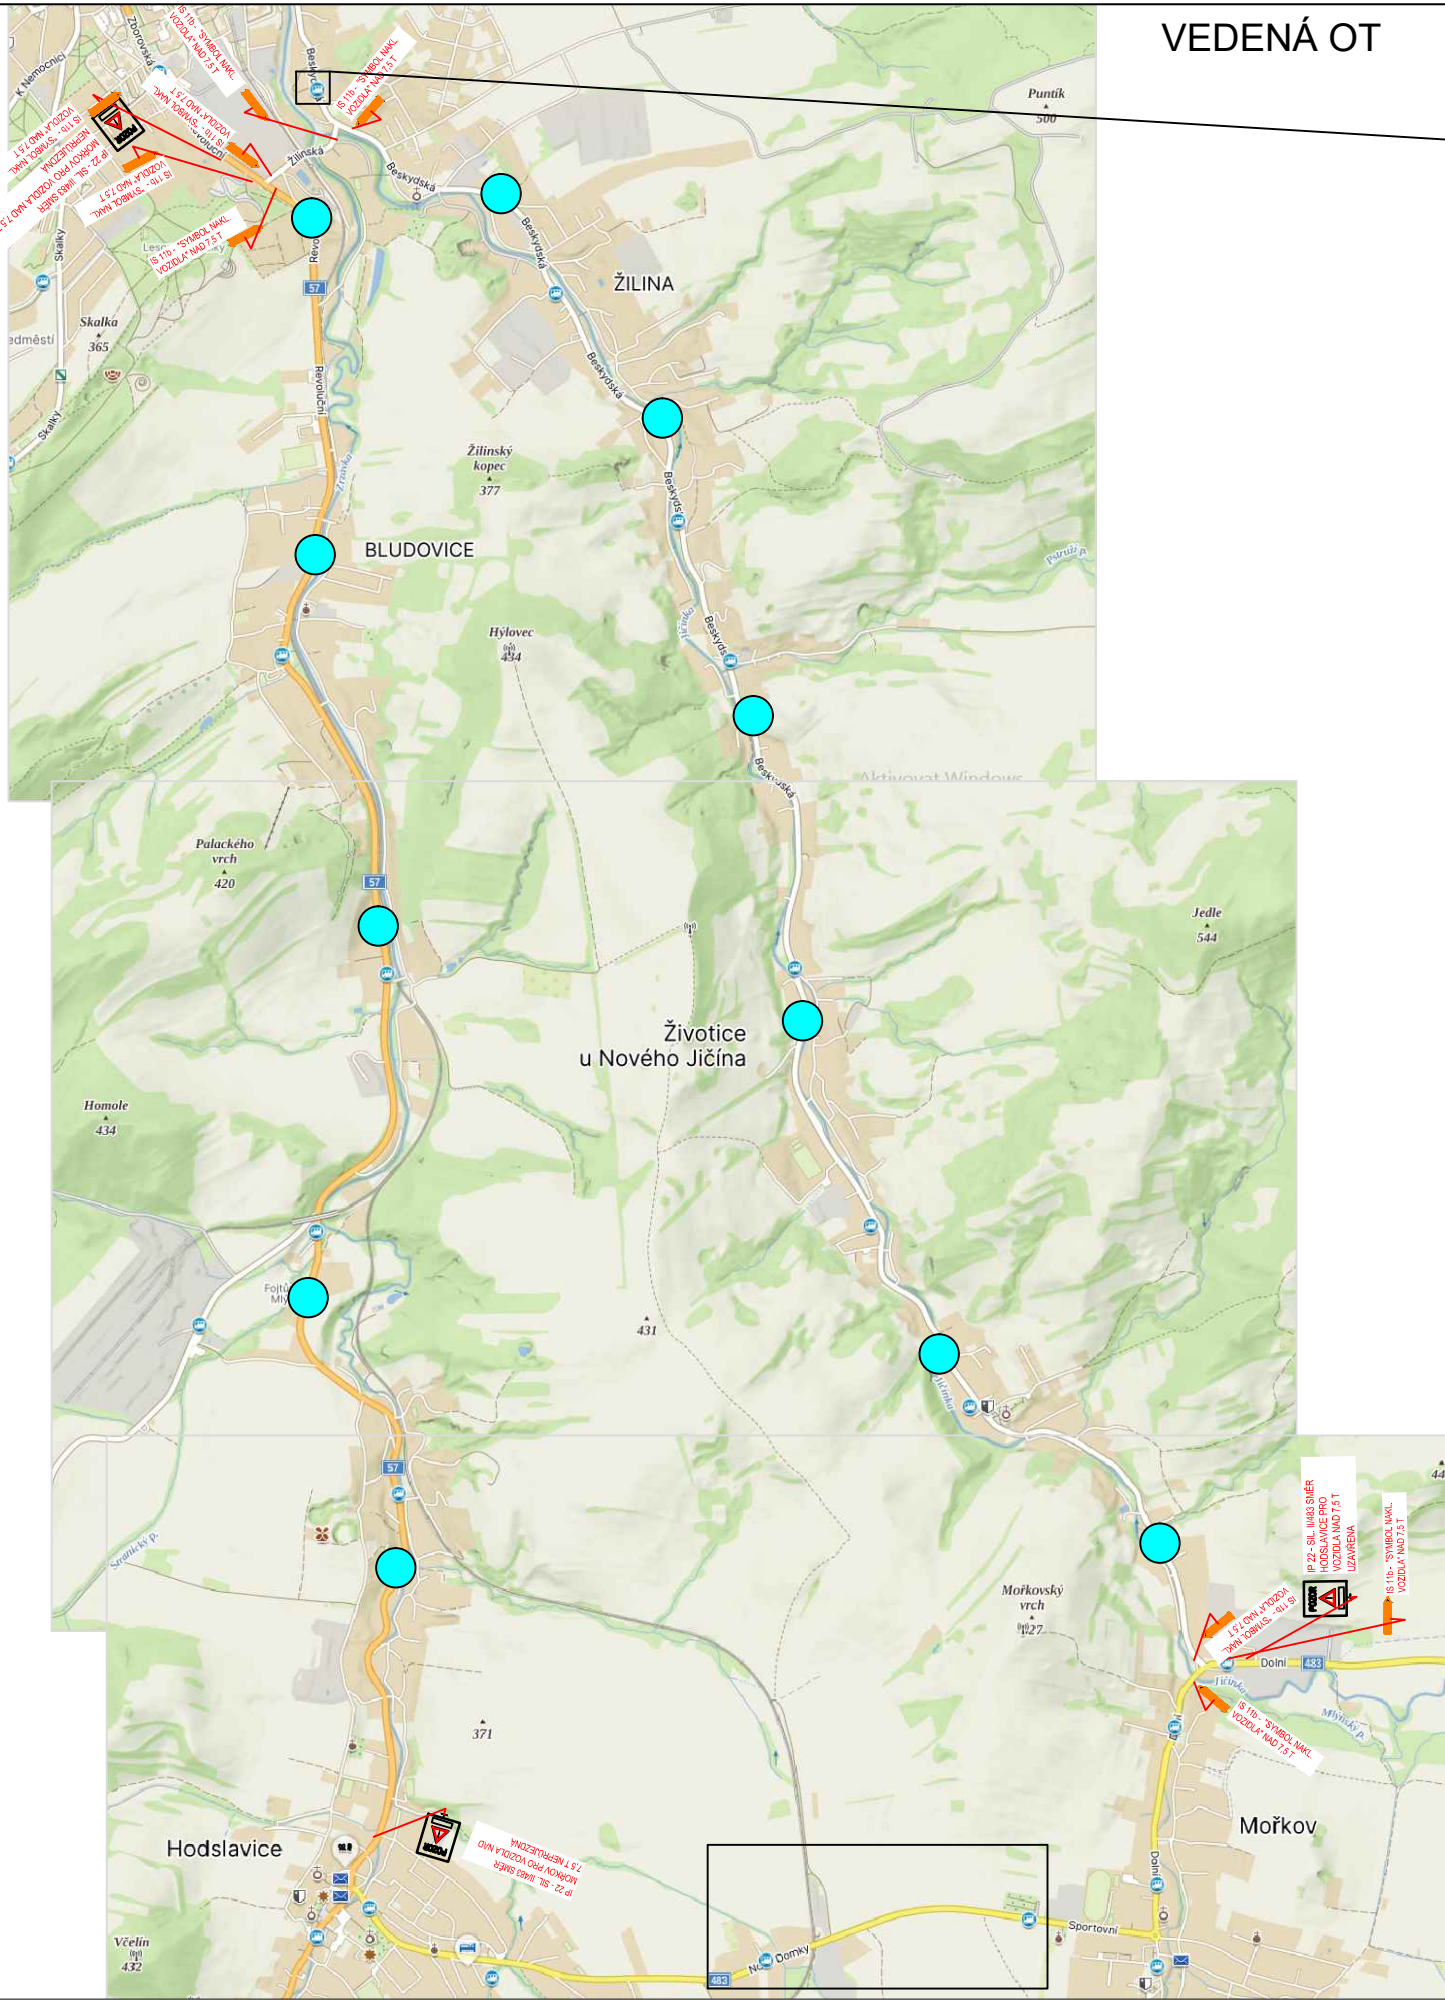


VEDENÁ OT

MÍSTO STAVBY: HODSLAVICE		DAVOZ ZNAČKY s.r.o.	
KRESLIL: K. KEDROŇ	VYPRACOVAL: K. KEDROŇ	BÍTOV 109	
INVESTOR: –		DATUM: 4/2024	
STAVBA: Rekonstrukce silnice II/483 Hodslavice – Veřovice km 0,000 – 2,350		STUPEŇ: PDZ	
		MĚŘÍTKO: –	
		FORMÁT: A4: 2	
VÝKRES: PŘECHODNÉ ZNAČENÍ – VEDENÁ OT		ARCHIVNÍ Č.: –	PŘÍLOHA Č.: 1.1

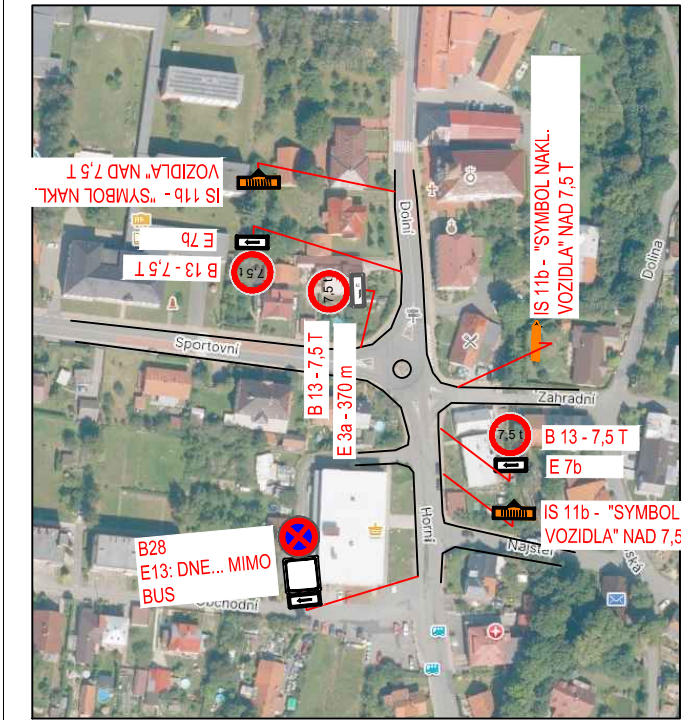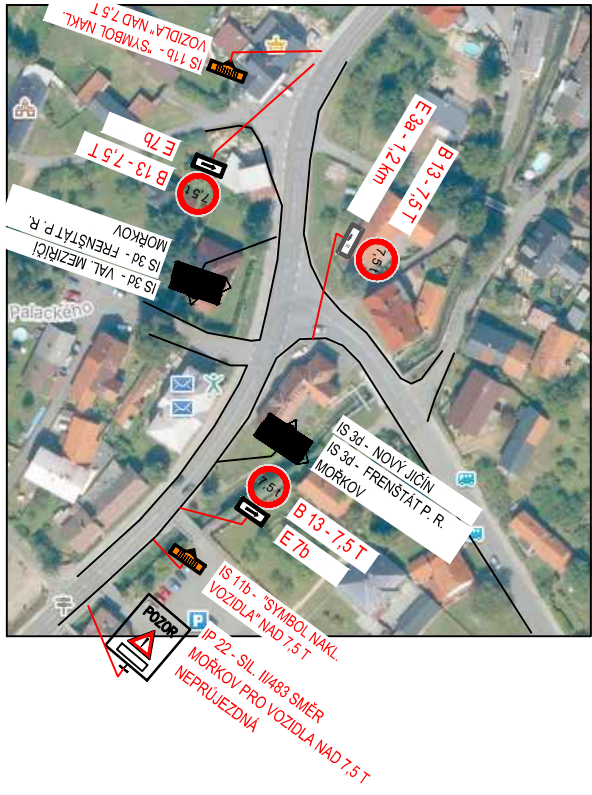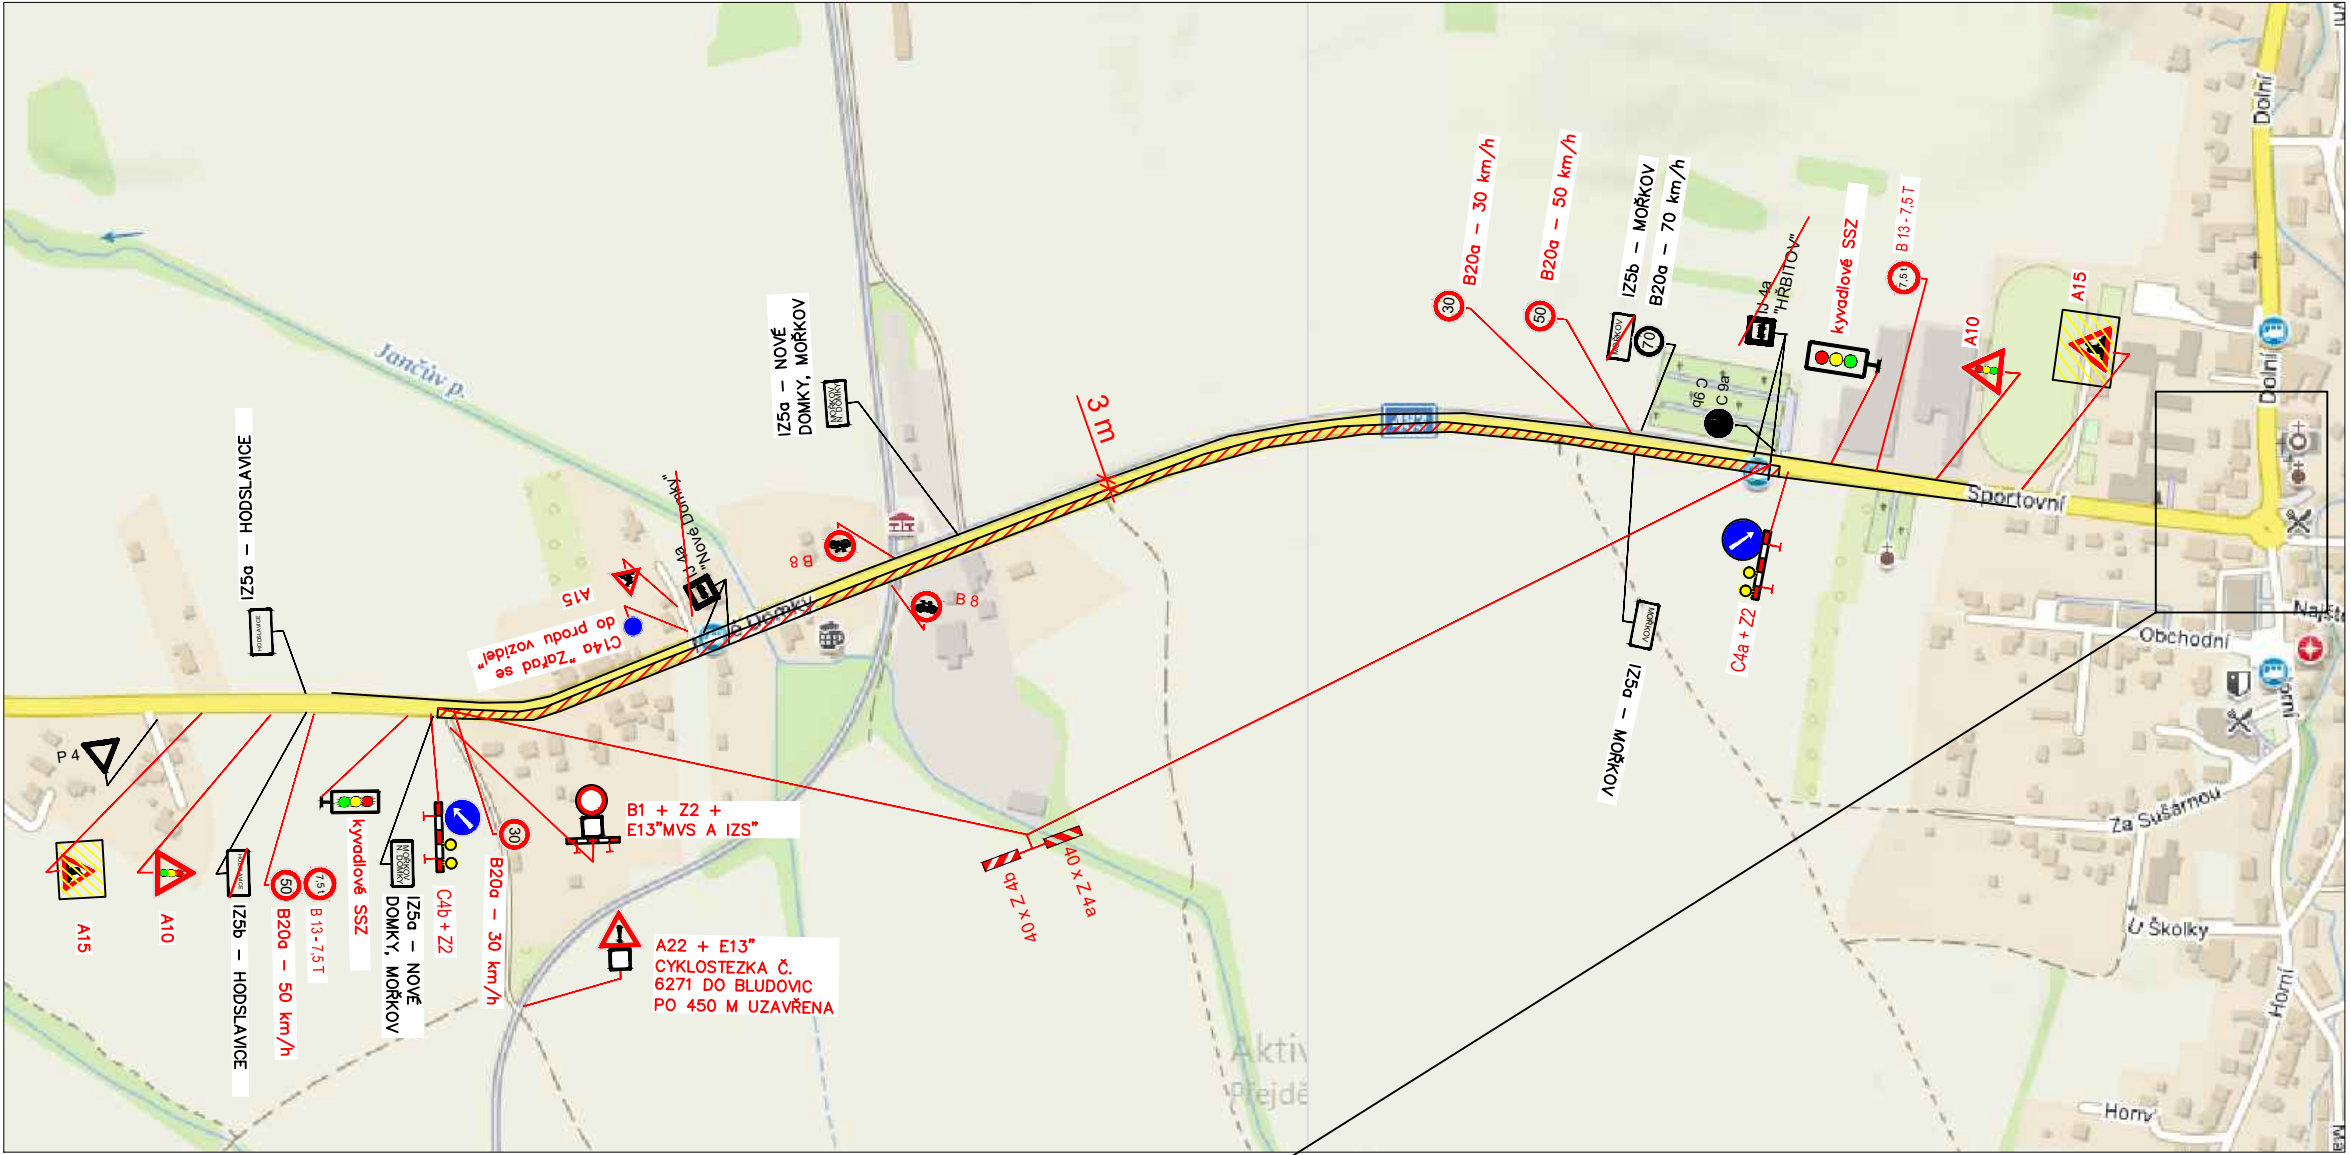

VEDENÁ OT

PŘESUN ZASTÁVKY BUS

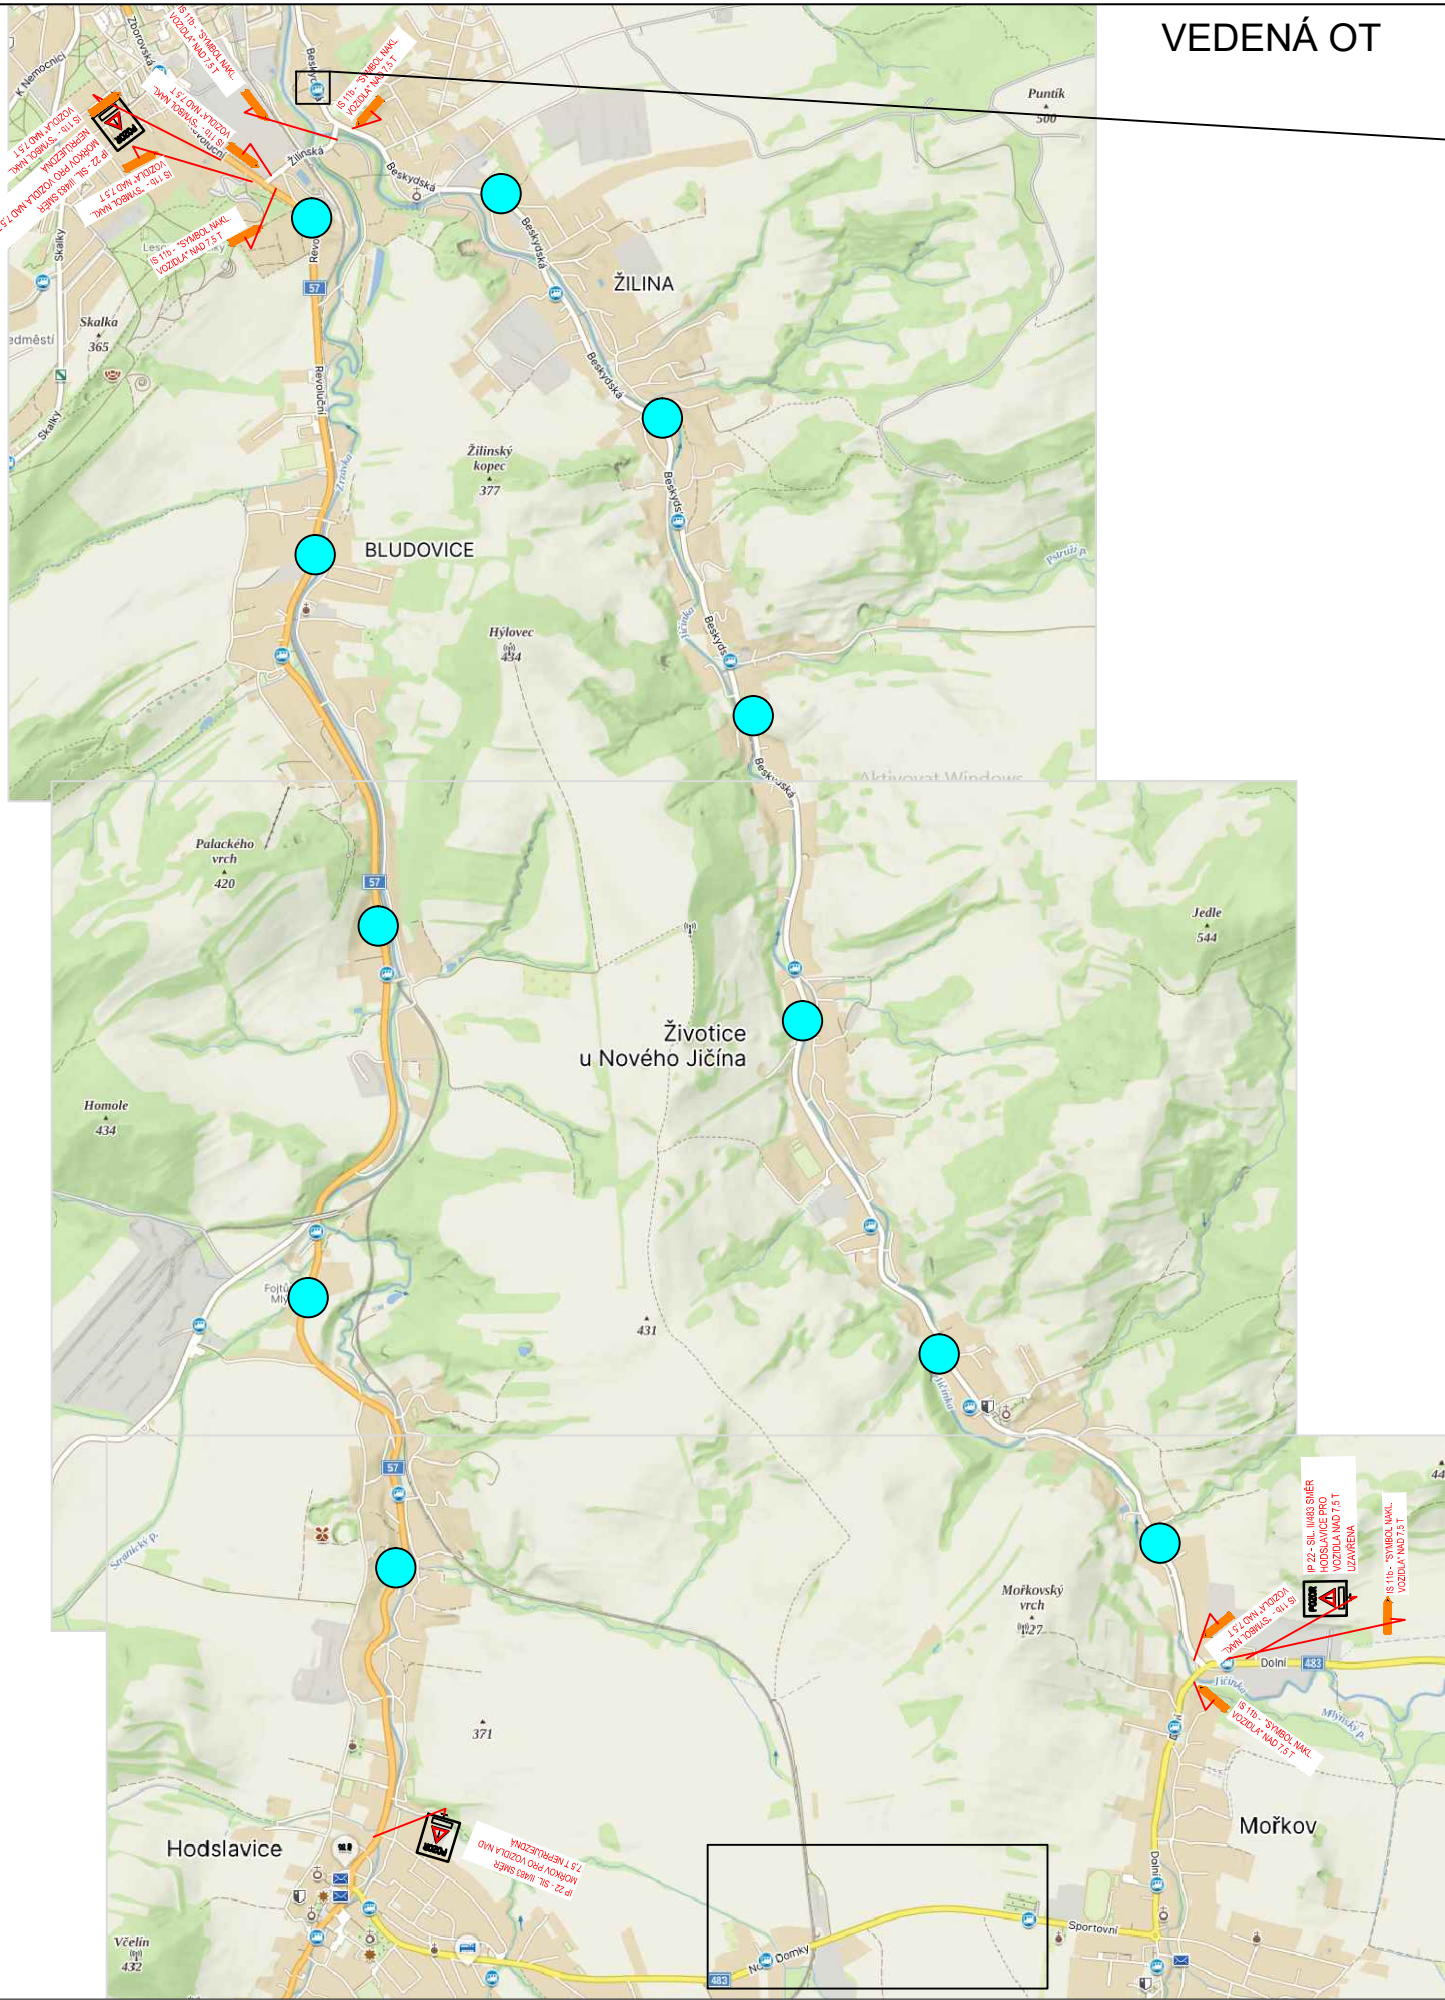

VEDENÁ OT

MÍSTO STAVBY: HODSLAVICE	VYPRACOVAL: K. KEDROŇ	DAVOZ ZNAČKY s.r.o. BÍTOV 109	
KRESLIL: K. KEDROŇ		DATUM: 4/2024	
INVESTOR: –	Rekonstrukce silnice II/483 Hodslavice – Veřovice km 0,000 – 2,350		
STAVBA:			
VÝKRES: PŘECHODNÉ ZNAČENÍ – VEDENÁ OT	ARCHIVNÍ Č.: –	PŘÍLOHA Č.: 2.1	