


Trvalé dopravní značení

Půdorys 1:200

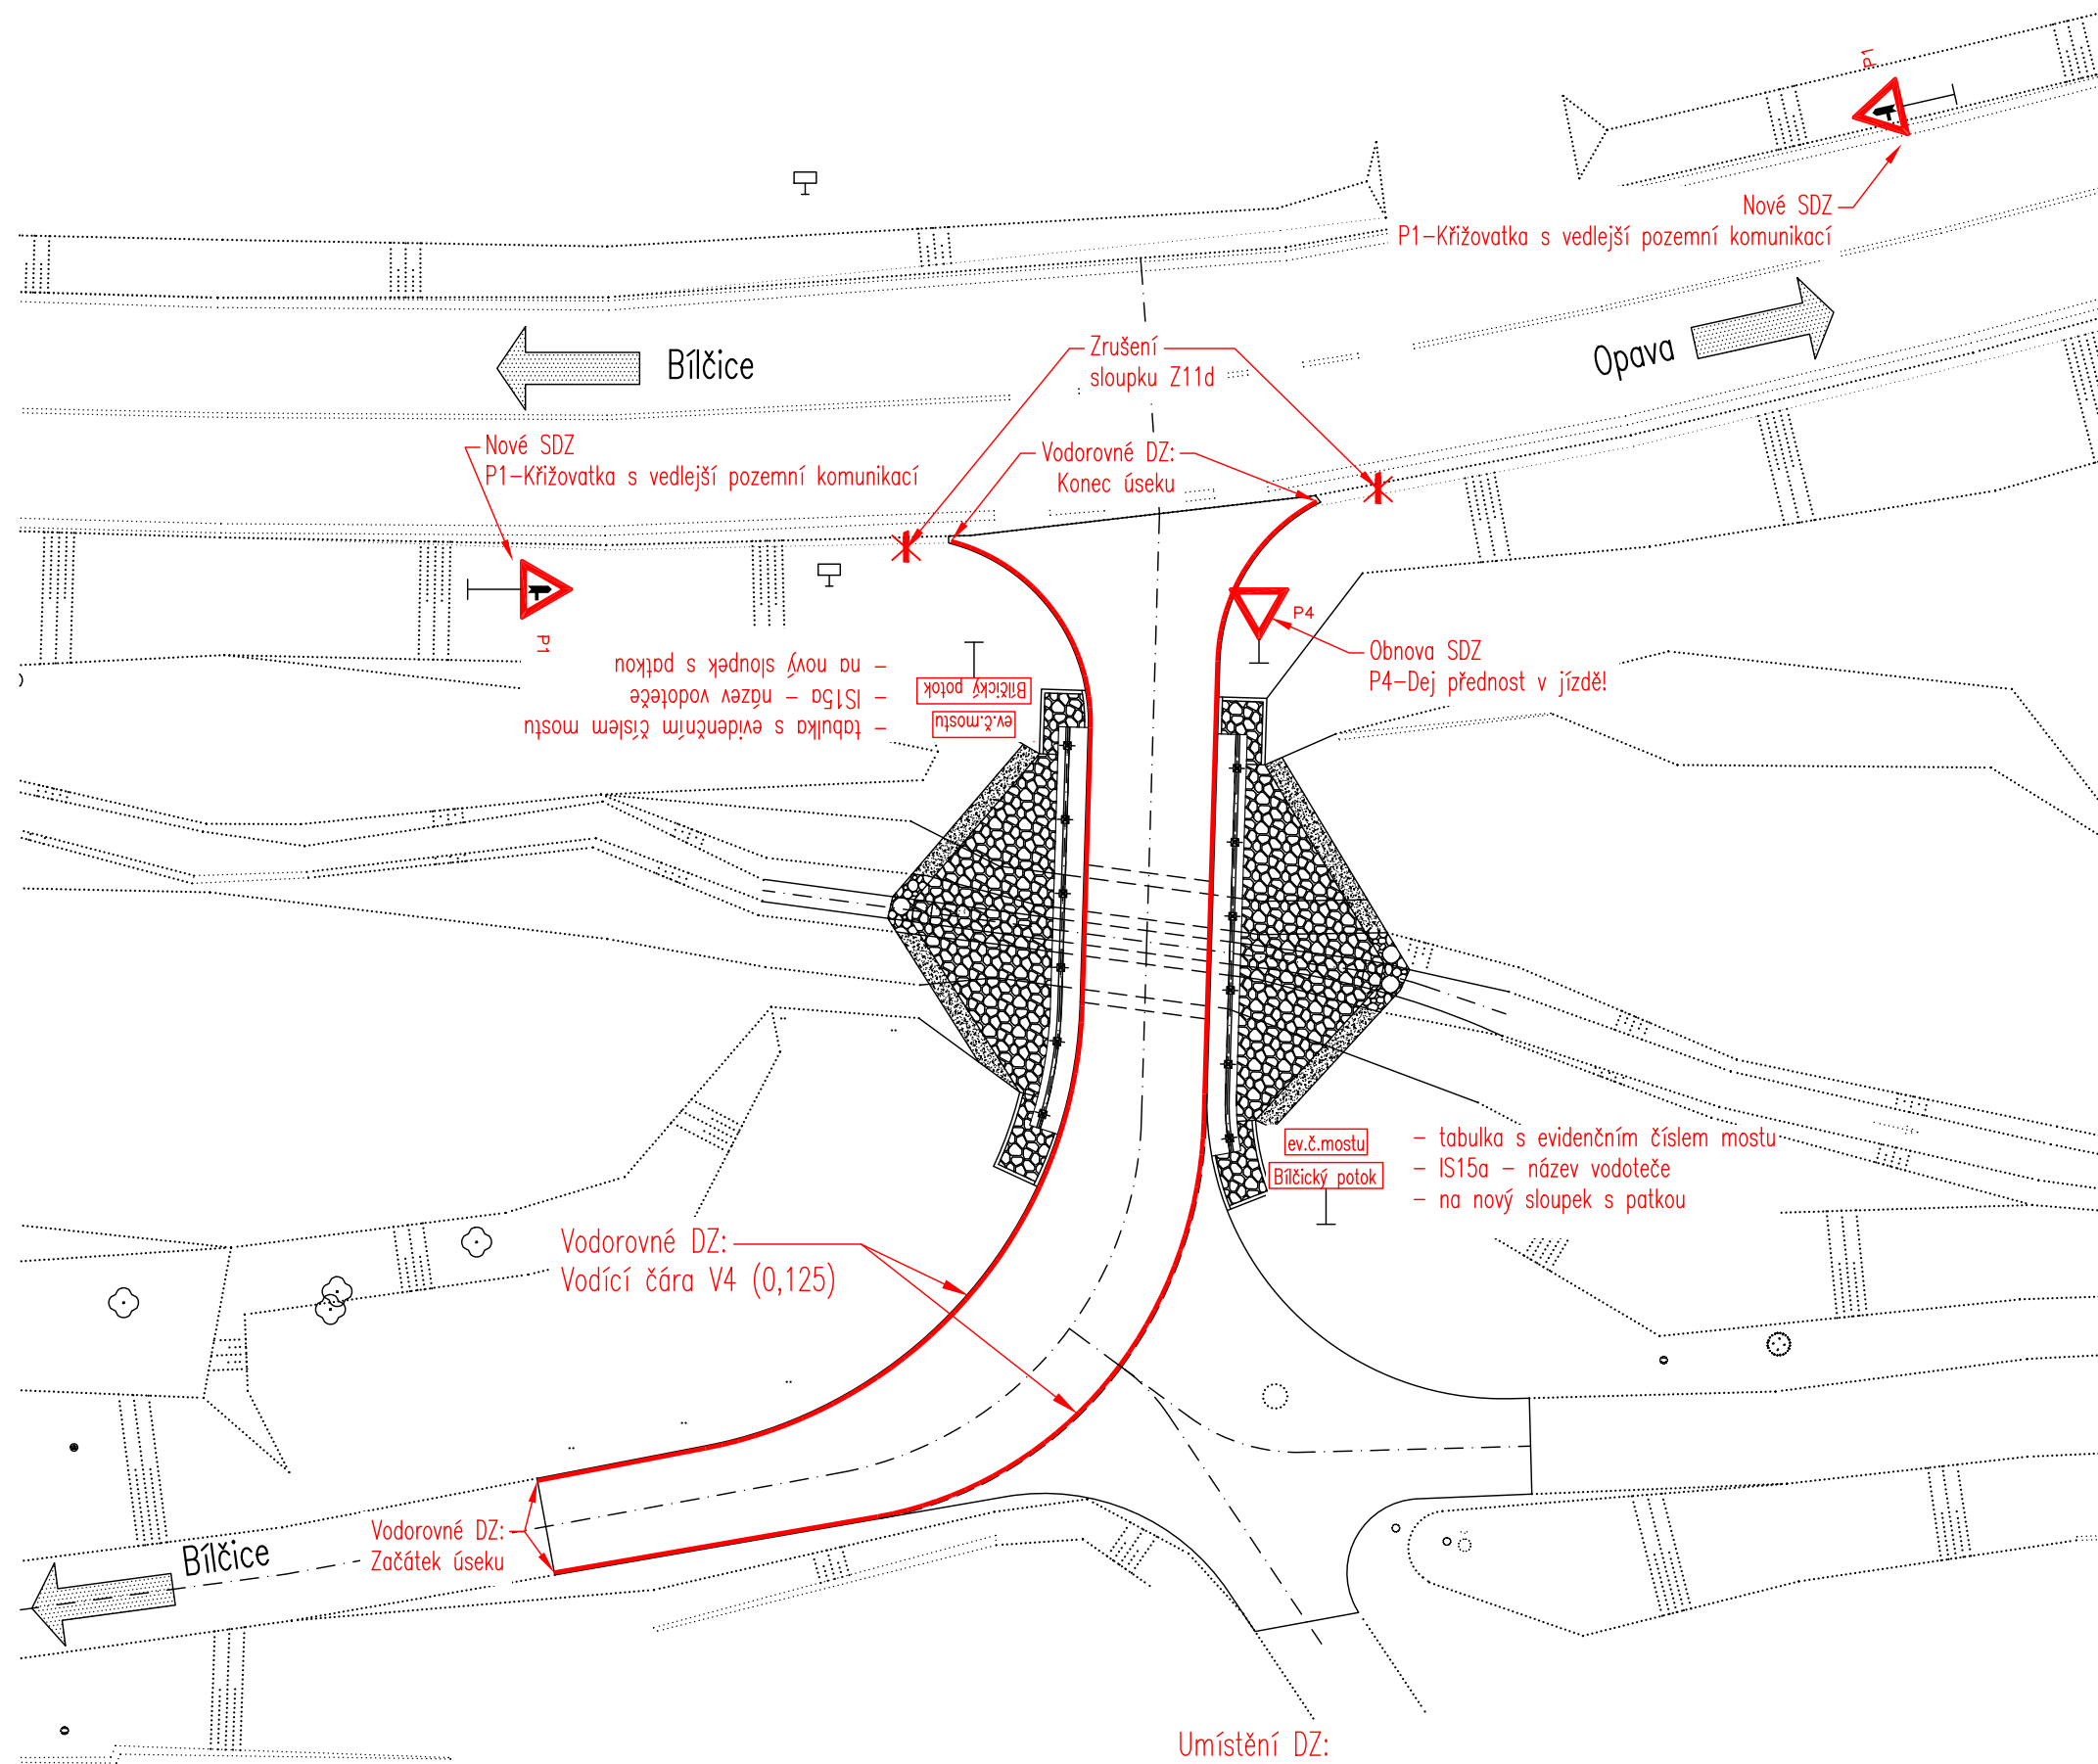

Nové SDZ
P1-Křižovatka s vedlejší pozemní komunikací

- na nový sloupek s patkou
- IS15a - název vodoteče
- tabulka s evidenčním číslem mostu

Zrušení
sloupku Z11d

Vodorovné DZ:
Konec úseku


Obnova SDZ
P4-Dej přednost v jízdě!

ev.č.mostu
Bílčický potok
- tabulka s evidenčním číslem mostu
- IS15a - název vodoteče
- na nový sloupek s patkou

Vodorovné DZ:
Vodící čára V4 (0,125)

Vodorovné DZ:
Začátek úseku

Umístění DZ:
TP65 - Zásady pro dopravní značení na pozemních komunikacích
TP133 - Zásady pro vodorovné dopravní na pozemních komunikacích

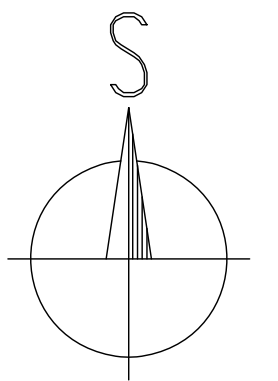

D SO 201 Most

Výškový systém: Bpv
Souřadnicový systém: S-JTSK

Vedoucí projektant	Ing. František Pokorný		Mostní projekce s.r.o. Jana Babáka 2733/11,612 00 Brno www.mostniprojekce.cz info@mostniprojekce.cz +420 776 583 906	
Zodpovědný projektant	Ing. František Pokorný			
Vypracoval	Ing. František Pokorný			
Technická kontrola	Ing. Libor Puklický, Ph.D.			
Kraj: Moravskoslezský	Investor: Obec Bílčice	Datum	08/2025	
Rekonstrukce místní komunikace vč. mostu přes Bílčický potok Bílčice, parc. číslo 1896/14 a 1005/1			Formát	8A4
			Účel	PDPS+RDS
			Měřítko	1:200
			Číslo zakázky	2315
Trvalé dopravní značení			Číslo paré	Číslo výkresu 13