




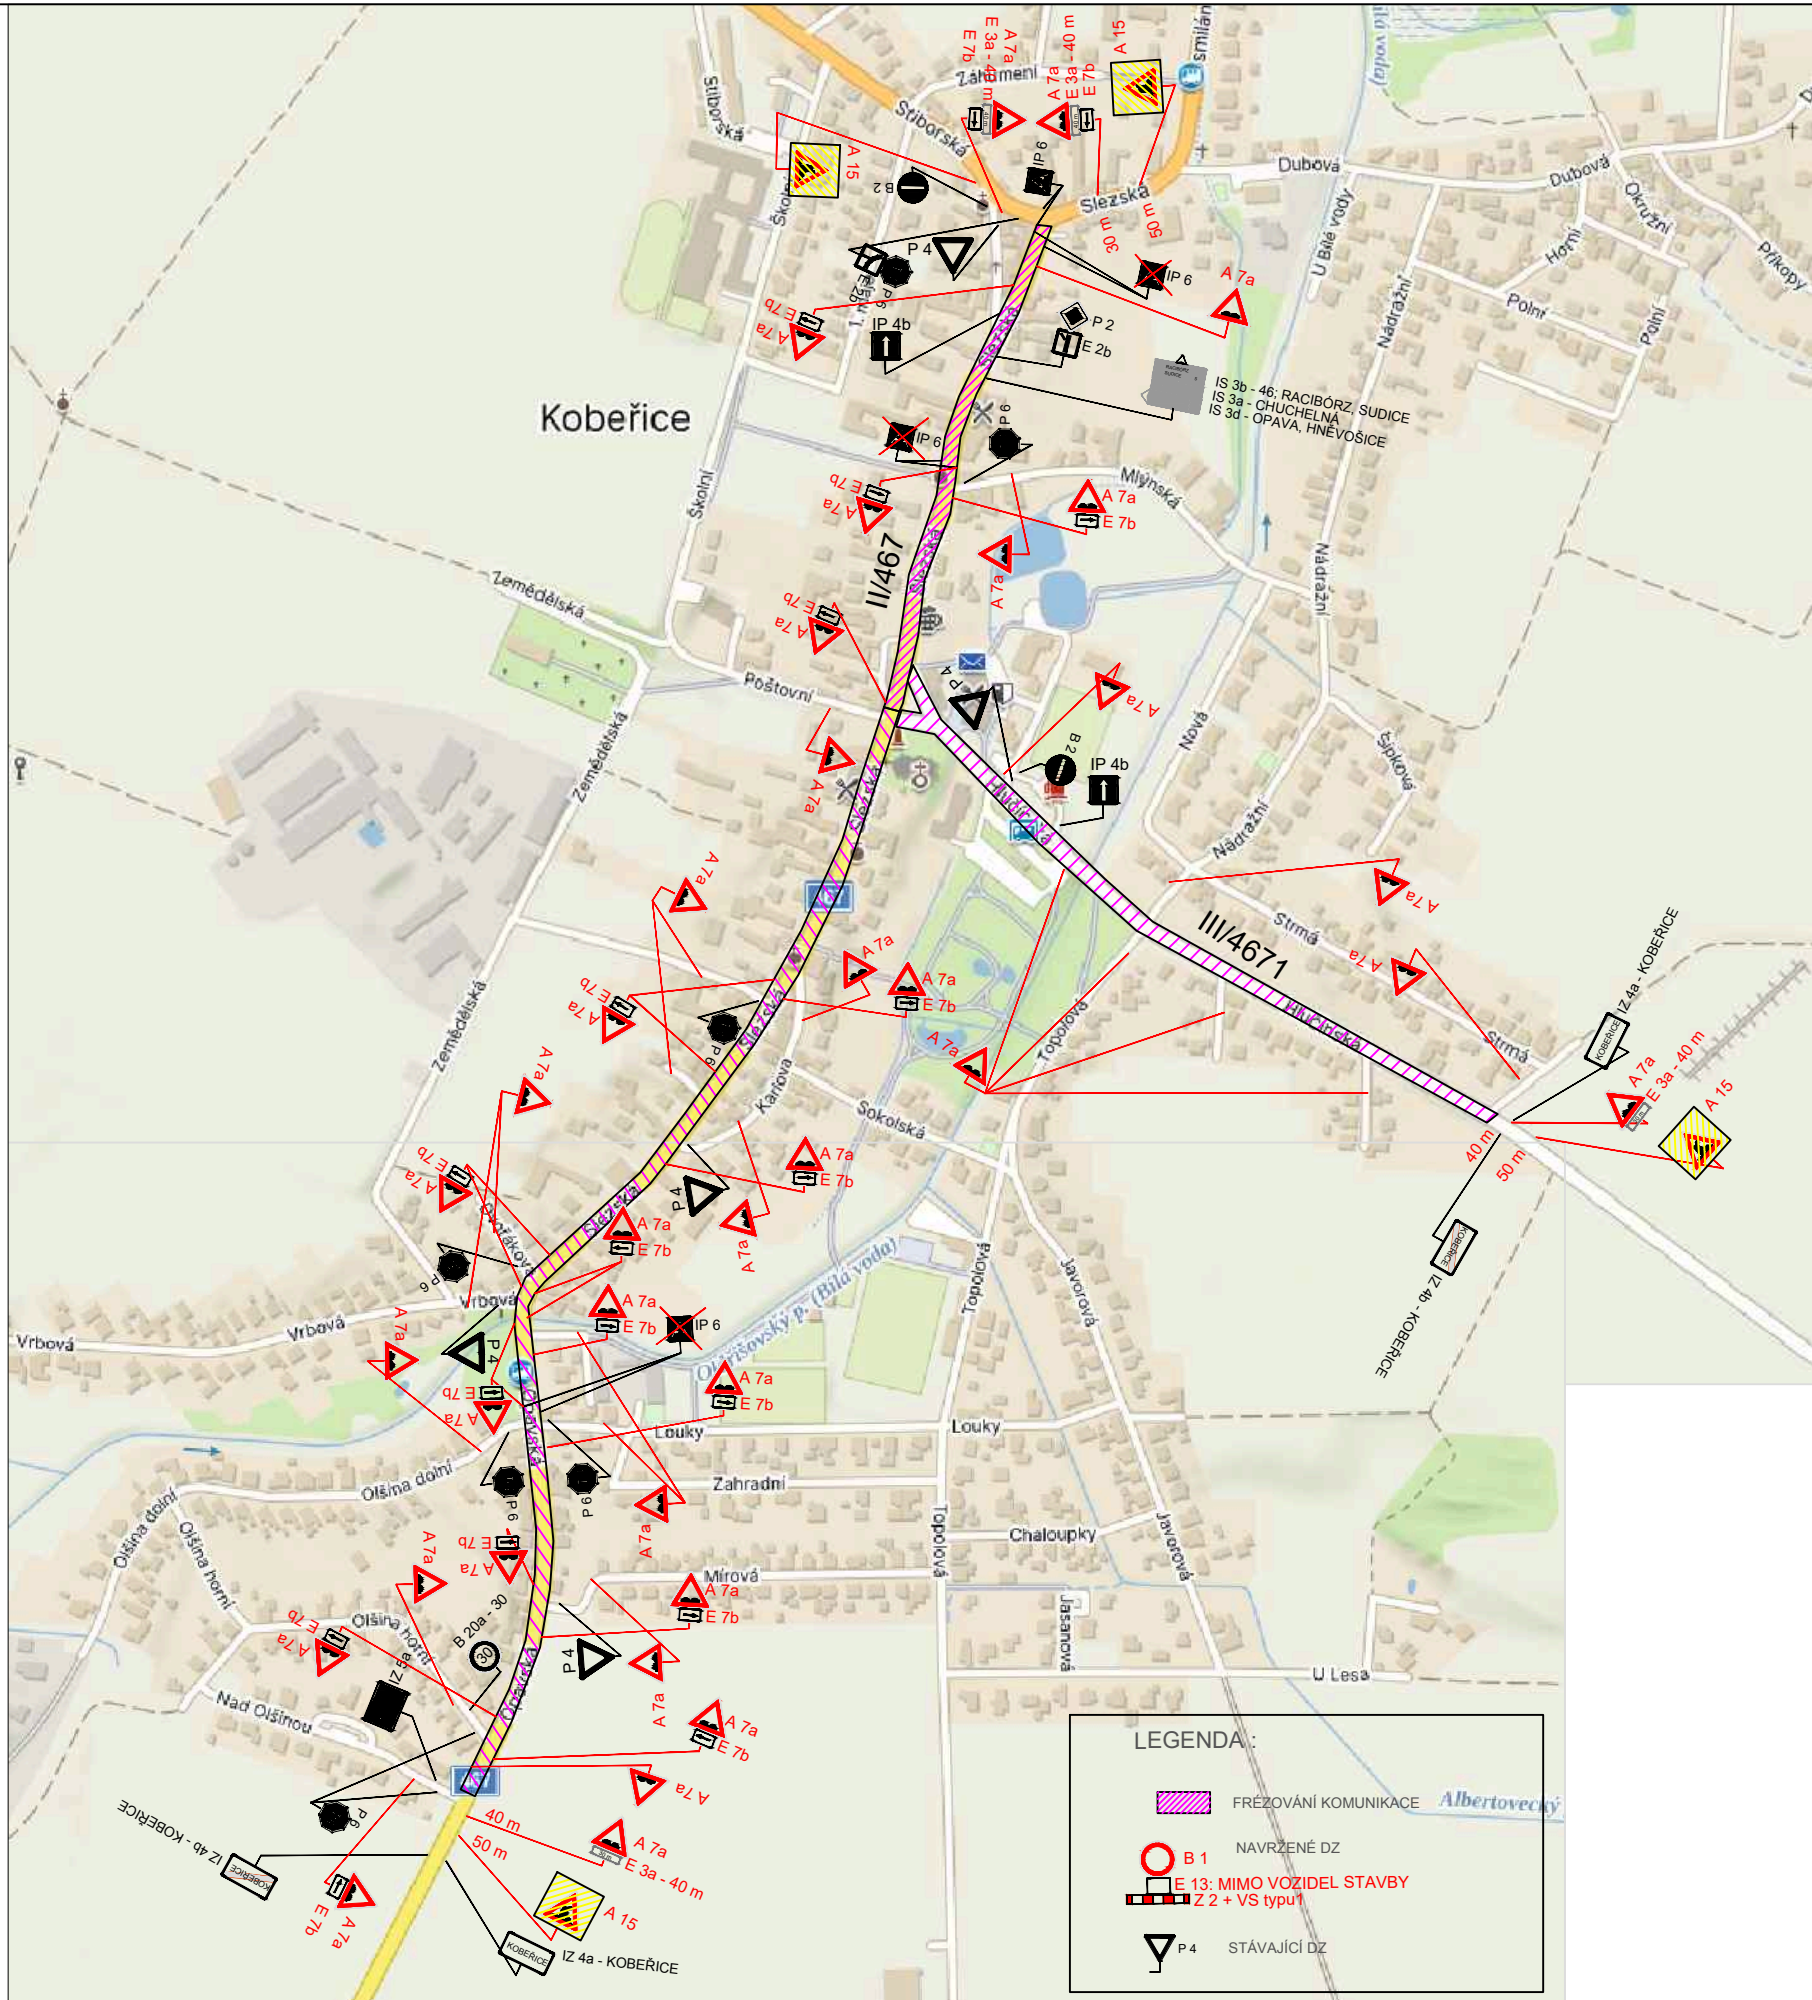


STÁVAJÍCÍ DZ V KŘ. SIL.II/467 - III/4671 - zrušení přechodů

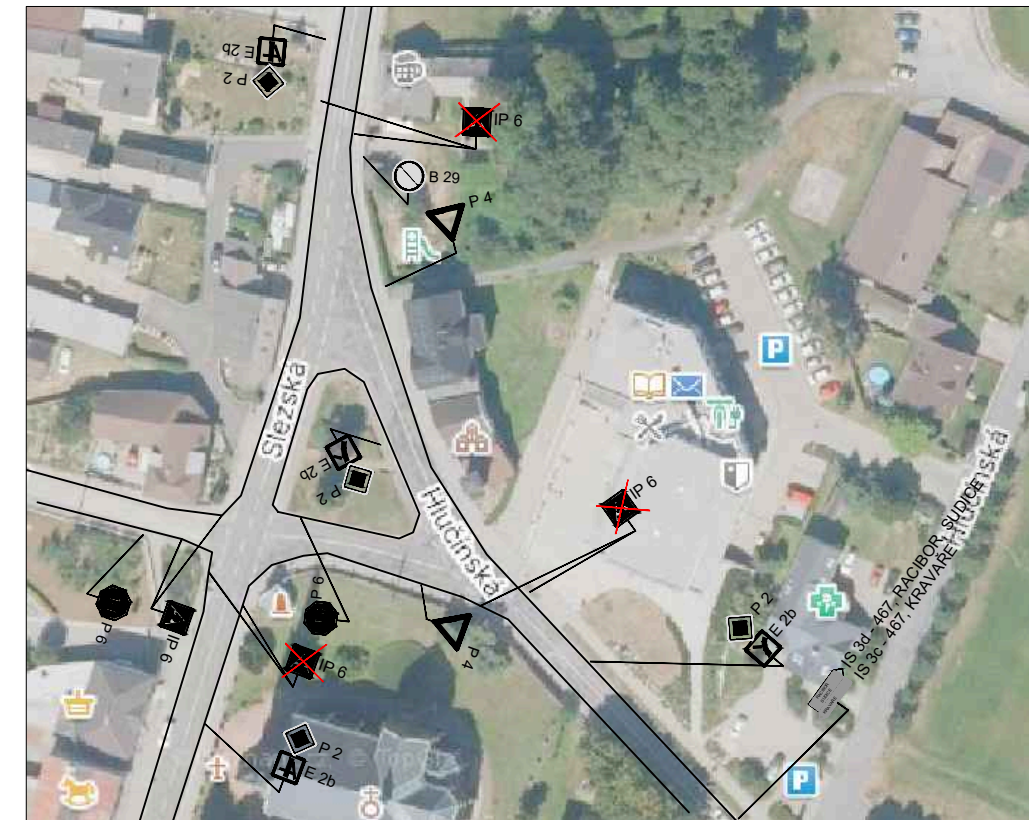

VZOR - PRACOVNÍ MÍSTO PŘI FRÉZOVÁNÍ

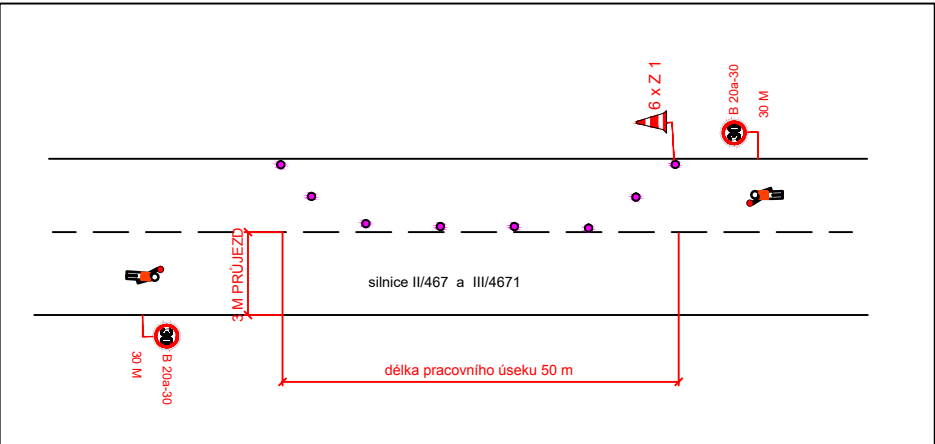


MÍSTO STAVBY: KOBEŘICE	VYPRACOVAL: K. KEDROŇ	DAVOZ ZNAČKY s.r.o. BÍTOV 109
KRESLIL: K. KEDROŇ		
INVESTOR: -		DATUM: 6/2026
STAVBA: Silnice II/467 Koberice - průtah I.část a III/4671 - průtah II část		STUPEŇ: PDZ
		MĚŘITKO: -
		FORMÁT: A4: 2
VÝKRES: PŘECHODNÉ ZNAČENÍ - DIO - FRÉZOVÁNÍ		ARCHIVNÍ Č.: -
		PŘÍLOHA Č.: 1


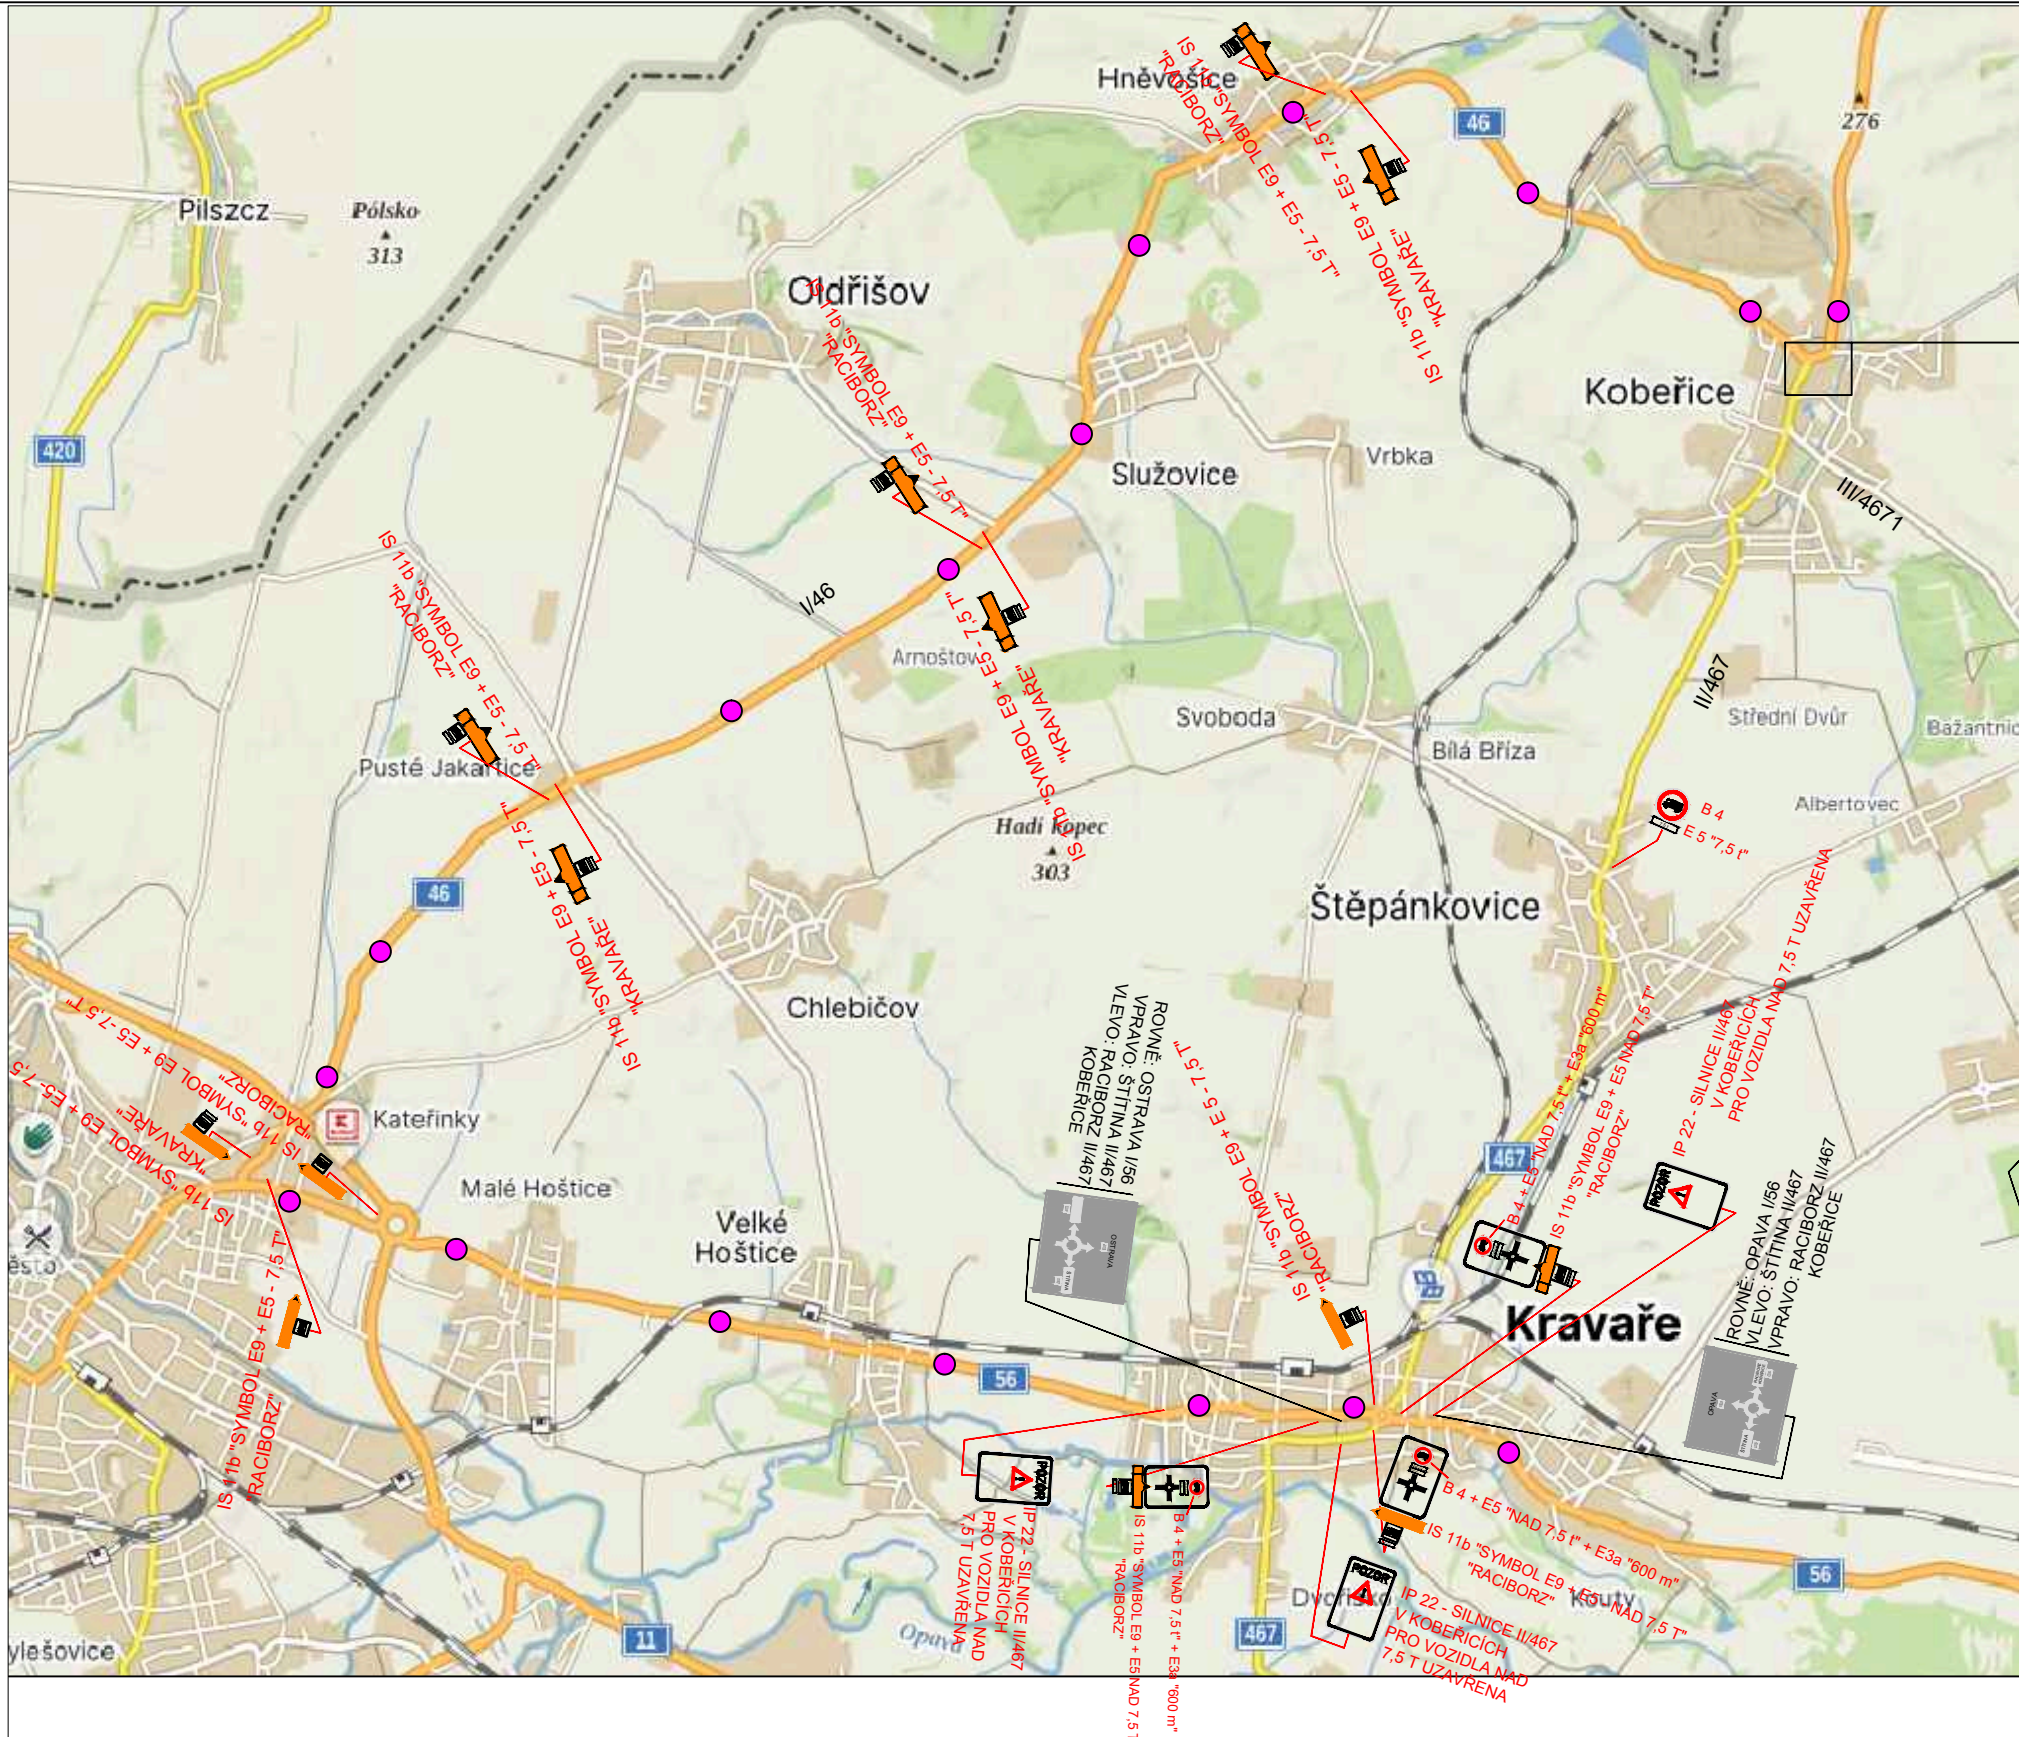


LEGENDA :

- VEDENÍ OT PRO VOZIDLA NAD 7,5 T
- B 1 NAVRŽENÉ DZ
- E 13: MIMO VOZIDEL STAVBY Z 2 + VS typu I
- P 4 STÁVAJÍCÍ DZ


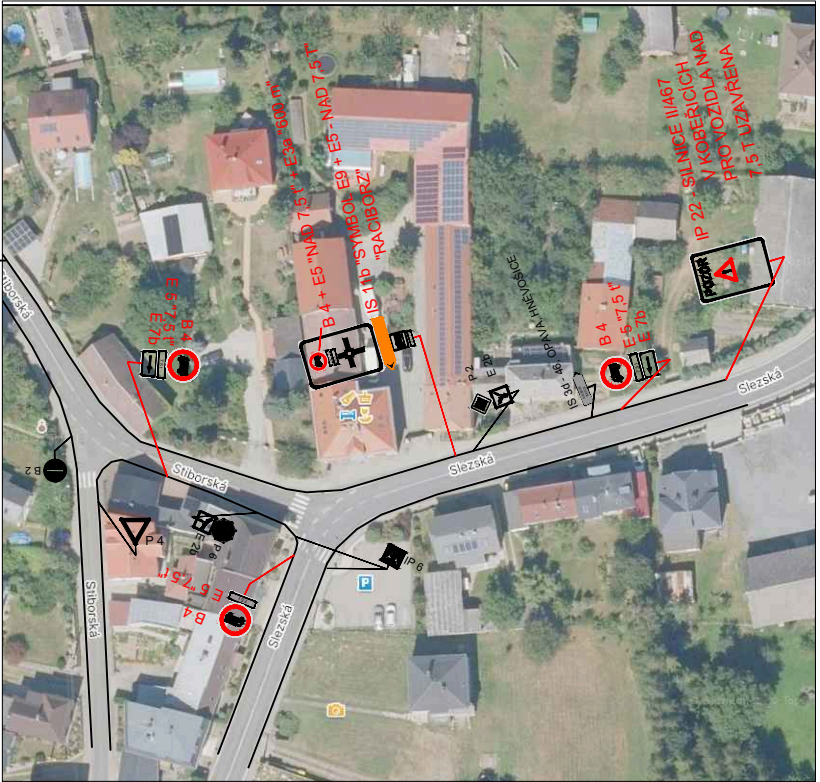


MÍSTO STAVBY: KOBEŘICE	VYPRACOVAL: K. KEDROŇ	DAVOZ ZNAČKY s.r.o. BITOV 109
KRESLIL: K. KEDROŇ		DATUM: 6/2026
INVESTOR: -		STUPEŇ: PDZ
STAVBA: Silnice II/467 Koberice - průtah I.část a III/4671 - průtah II část		MĚŘITKO: -
		FORMÁT: A4: 2
VÝKRES: PŘECHODNÉ ZNAČENÍ - VEDENÍ OT - 7,5 T		ARCHIVNÍ Č.: - PŘÍLOHA Č.: 1.1

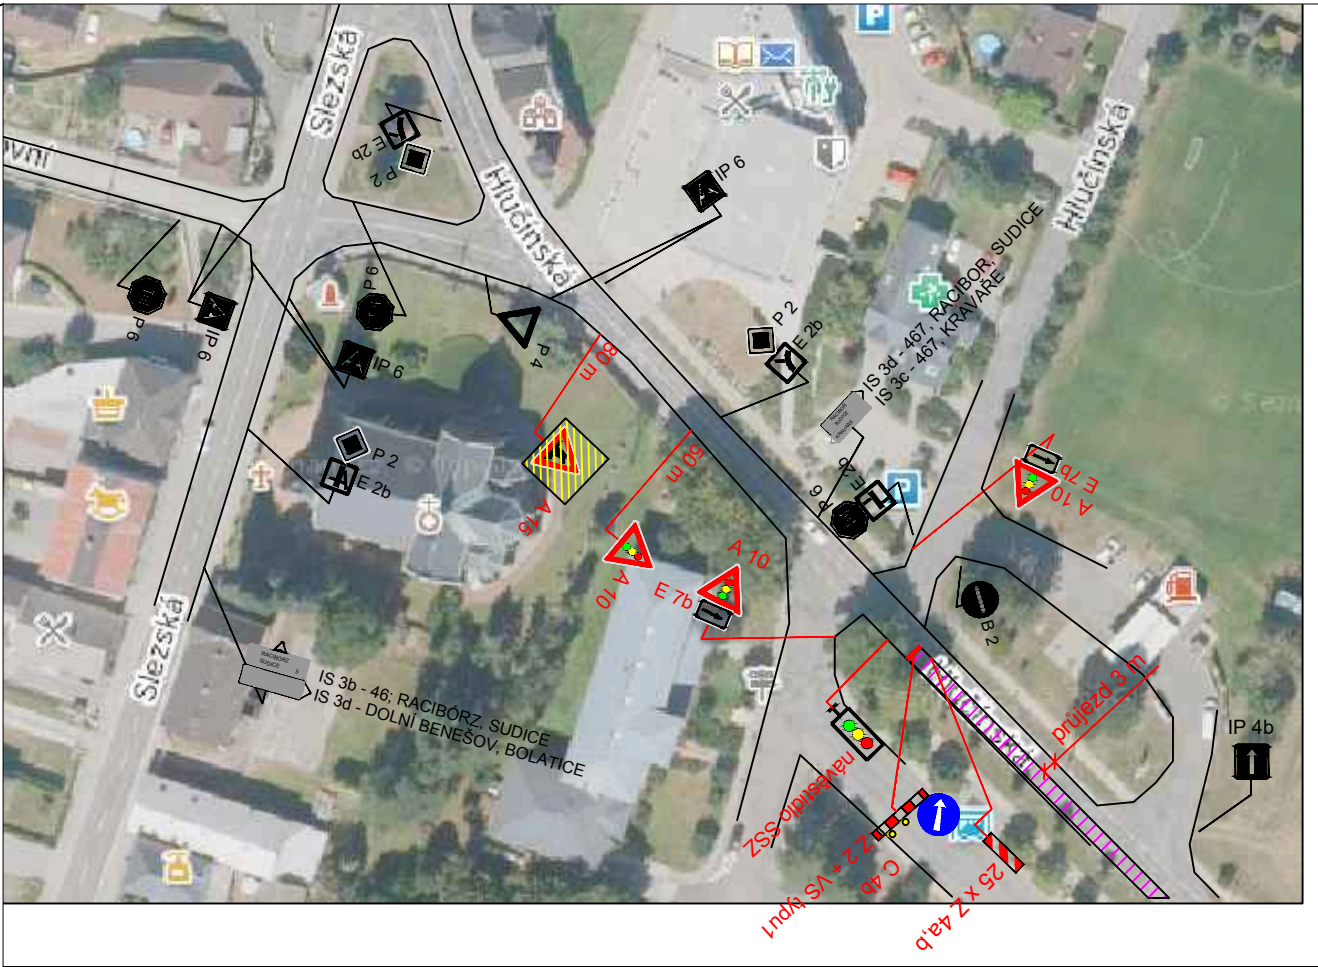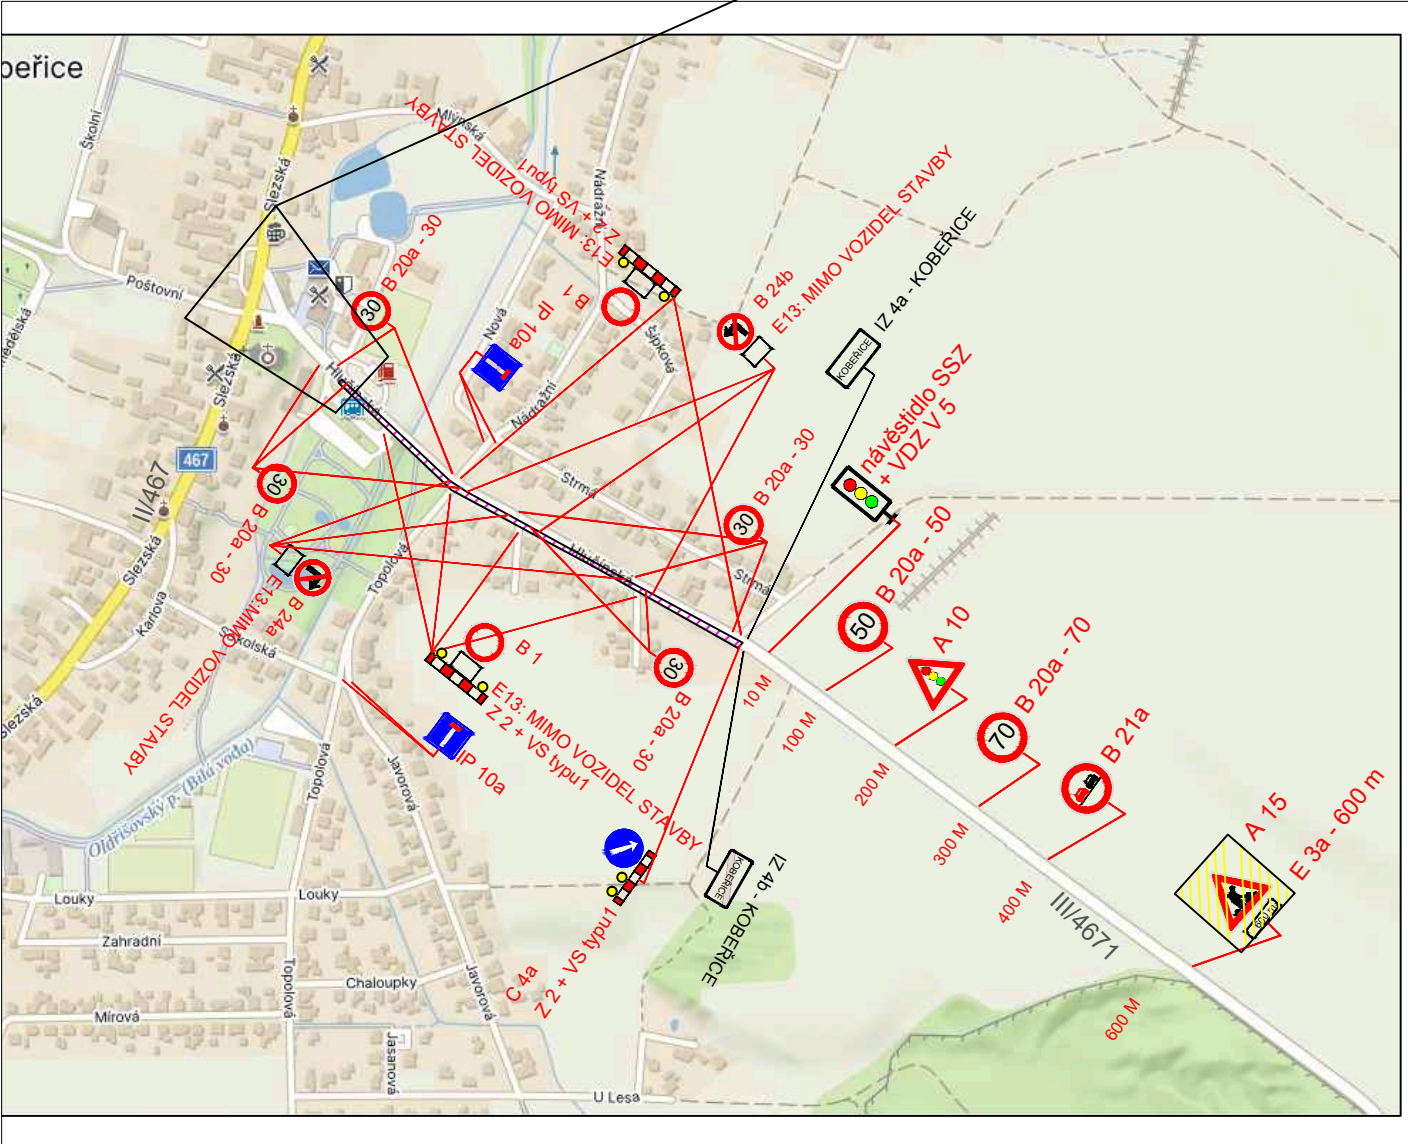




LEGENDA :	
	UZÁVÍRKA KOMUNIKACE
	NAVŘZENÉ DZ
	E 13: MIMO VOZIDEL STAVBY Z 2 + VS typu 1
	STÁVAJÍCÍ DZ

MÍSTO STAVBY: KOBEŘICE	VYPRACOVAL: K. KEDROŇ	DAVOZ ZNAČKY s.r.o. BÍTOV 109	
KRESLIL: K. KEDROŇ		DATUM: 6/2026	STUPEŇ: PDZ
INVESTOR: -	Silnice II/467 Koberice – průtah I.část a III/4671 – průtah II část		MĚŘÍTKO: -
STAVBA:			FORMÁT: A4: 2
VÝKRES: PŘECHODNÉ ZNAČENÍ – POKLADKA – 1.POL	ARCHIVNÍ Č.: -	PŘÍLOHA Č.: 3	

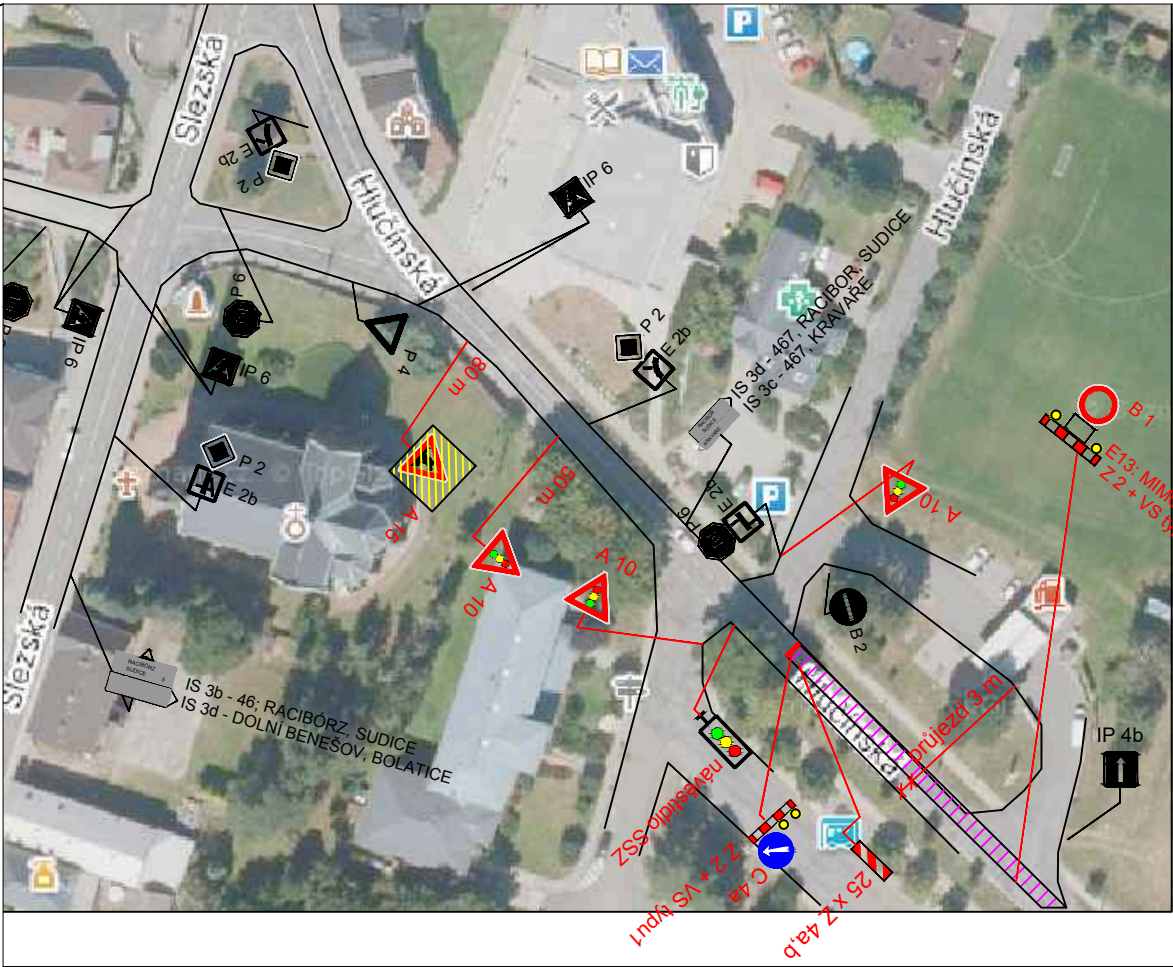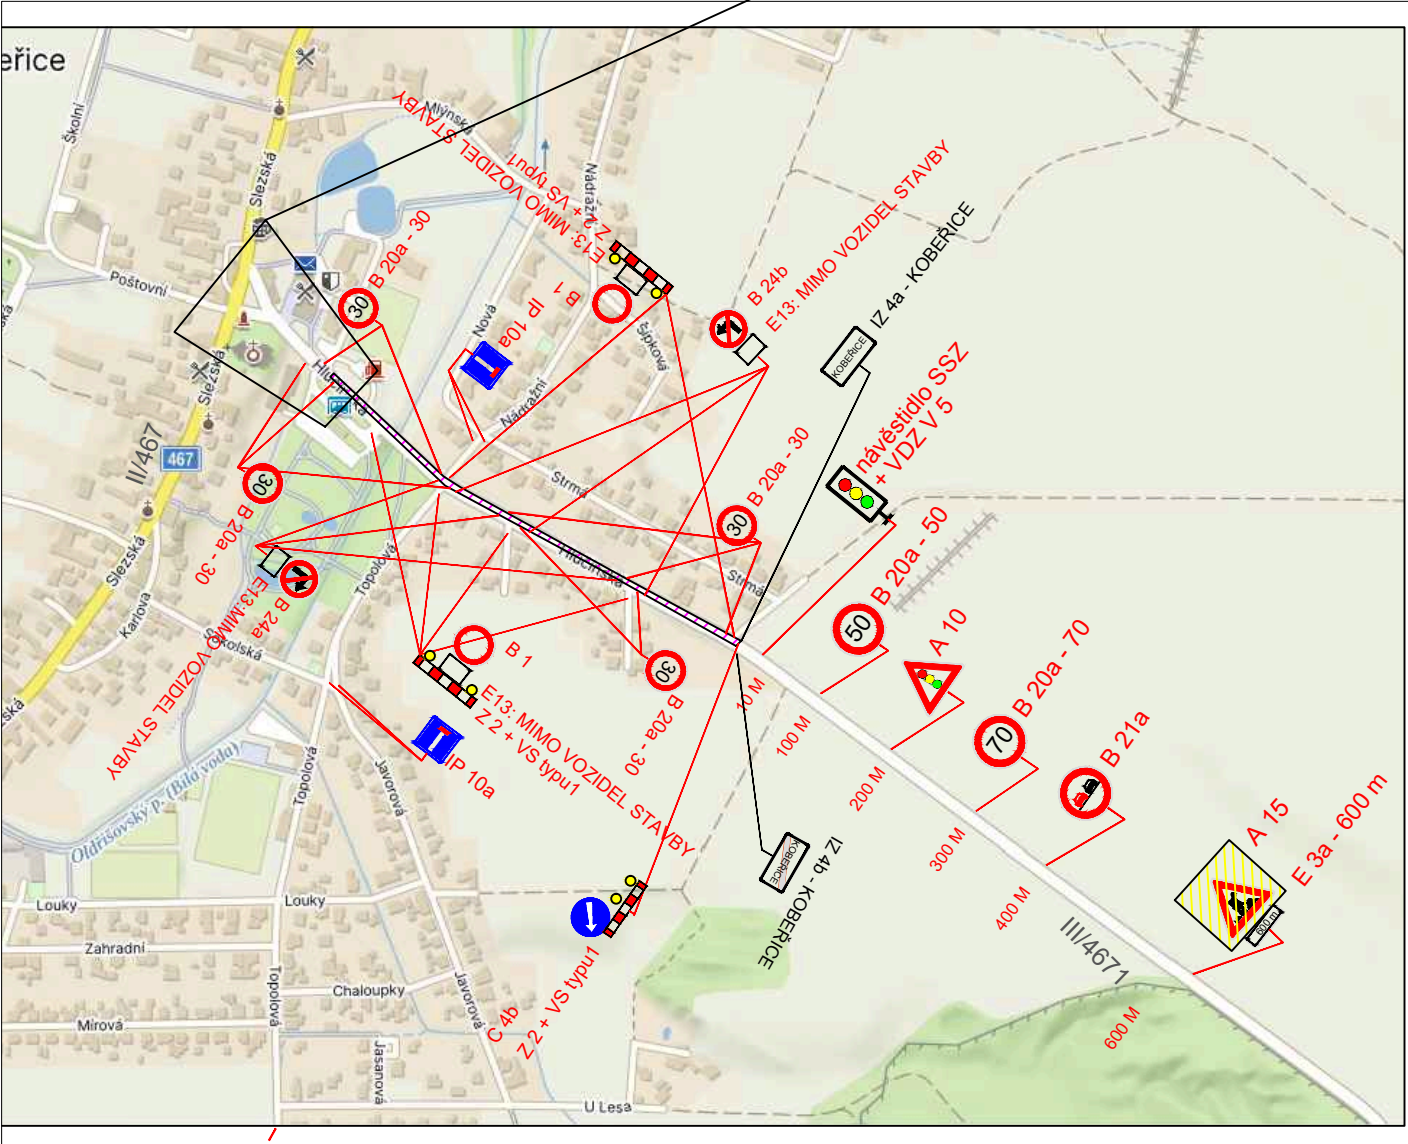




LEGENDA :	
	UZÁVÍRKA KOMUNIKACE
	NAVŘZENÉ DZ
	E 13: MIMO VOZIDEL STAVBY
	Z 2 + VS typu 1
	STÁVÁJÍCÍ DZ

MÍSTO STAVBY: KOBEREČ	VYPRACOVAL: K. KEDROŇ	DAVOZ ZNAČKY s.r.o. BÍTOV 109	
KRESLIL: K. KEDROŇ		DATUM: 6/2026	STUPEŇ: PDZ
INVESTOR: -	Silnice II/467 Kobeřice – průtah I.část a III/4671 – průtah II část		MĚŘÍTKO: -
STAVBA:			FORMÁT: A4: 2
VÝKRES: PŘECHODNÉ ZNAČENÍ – POKLADKA – 2. POL	ARCHIVNÍ Č.: -		PŘÍLOHA Č.: 3.1

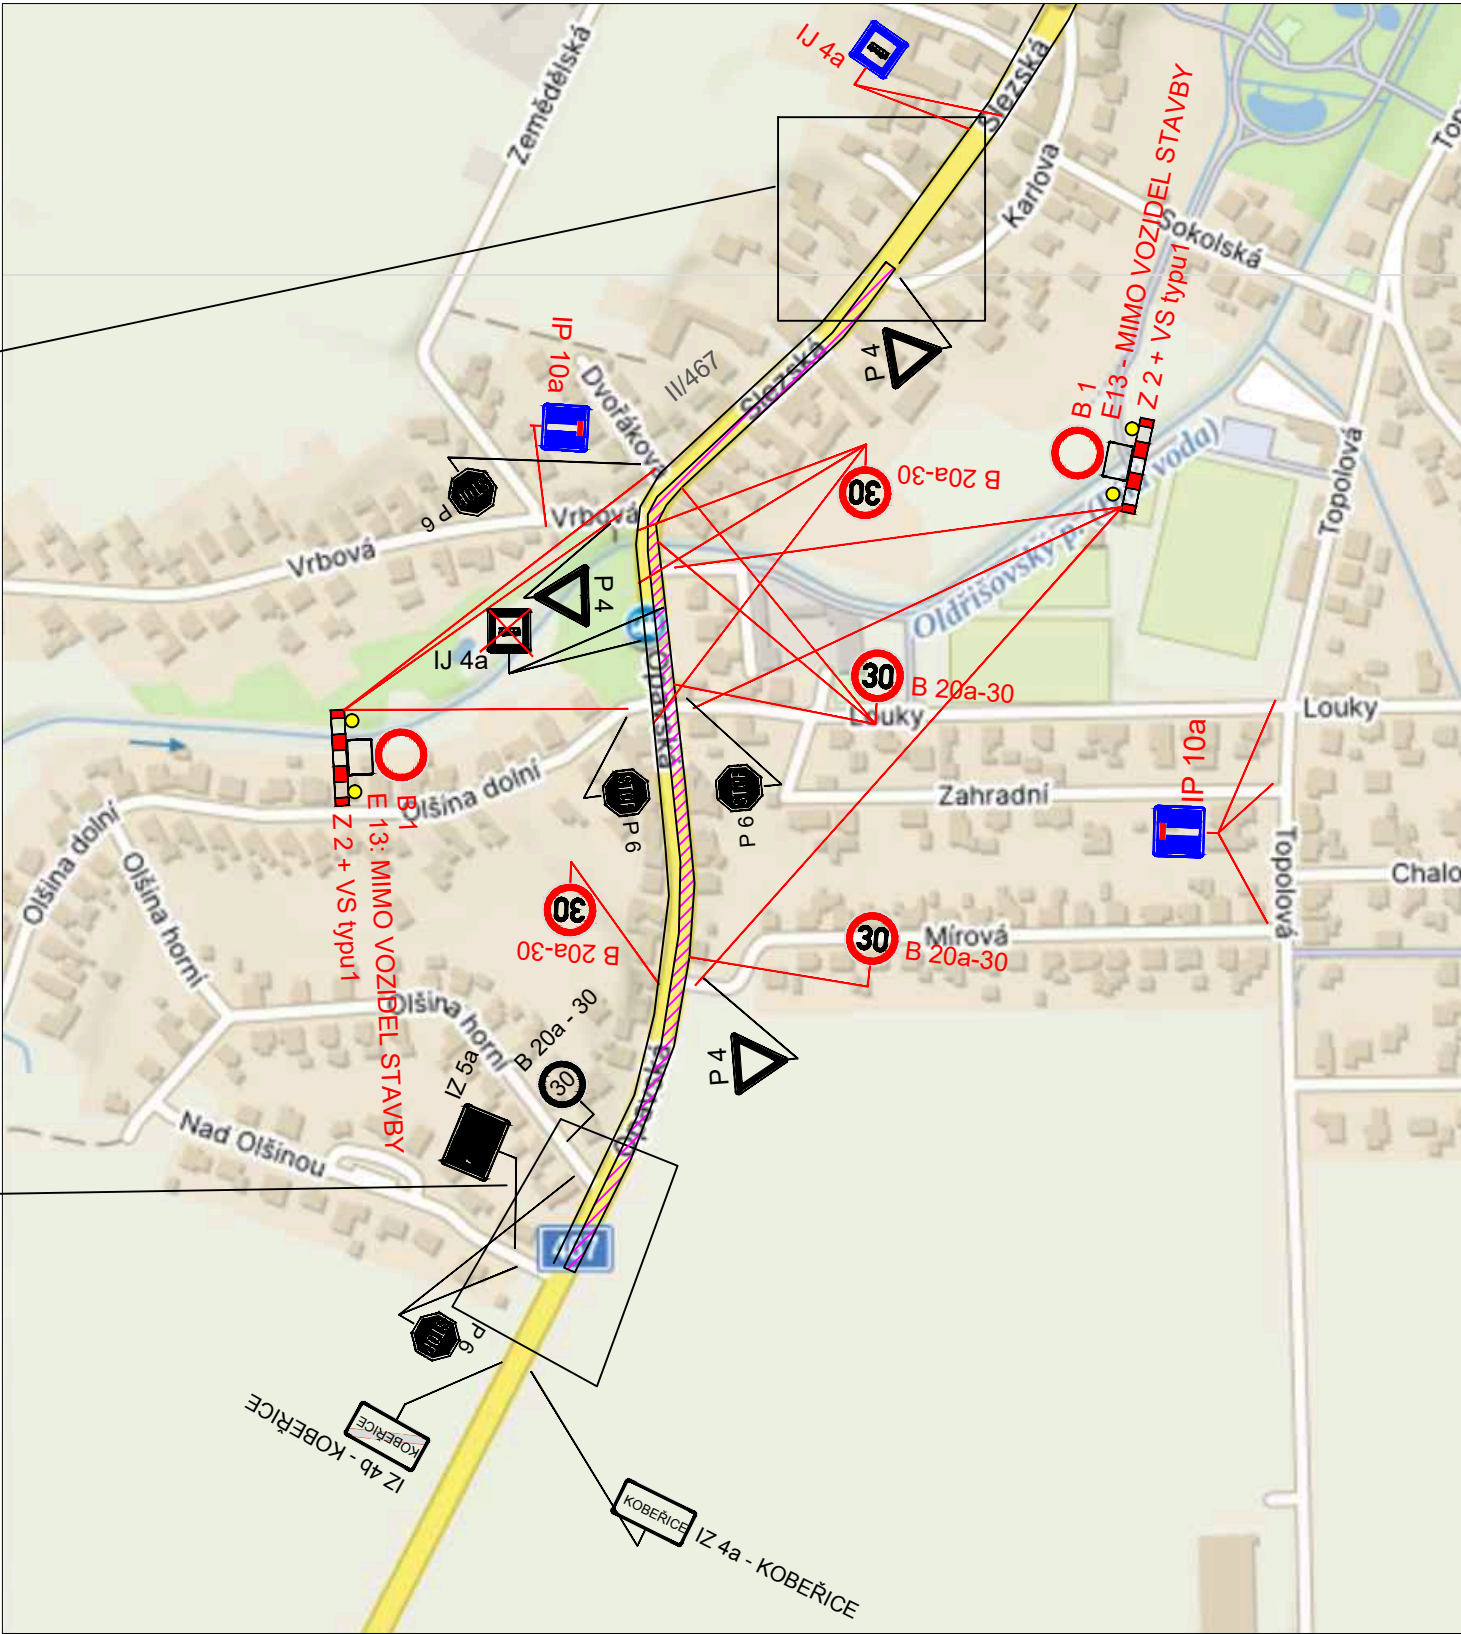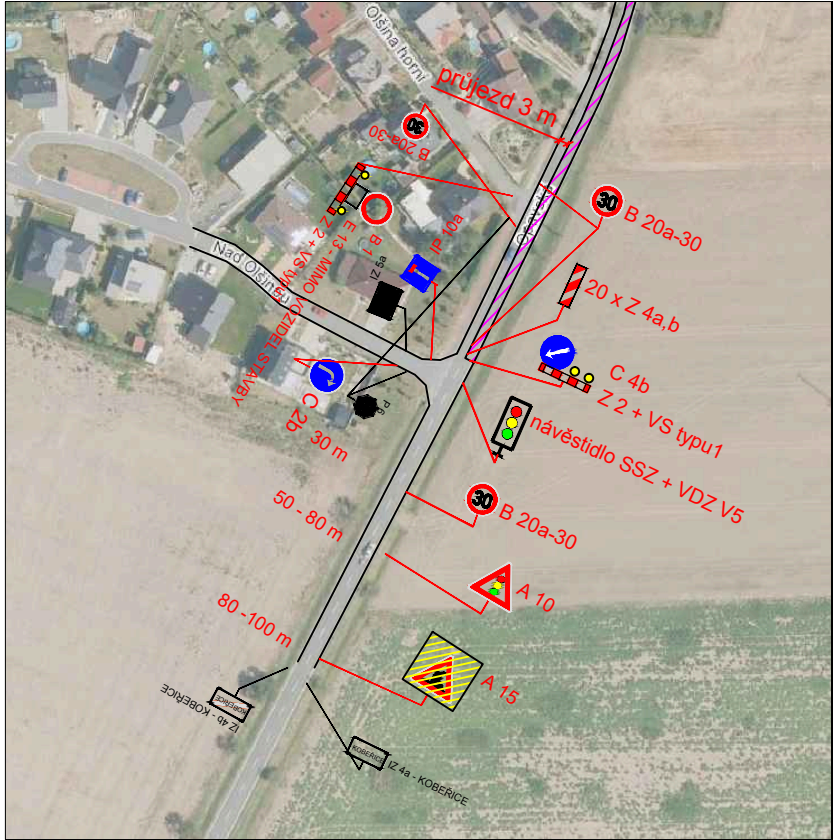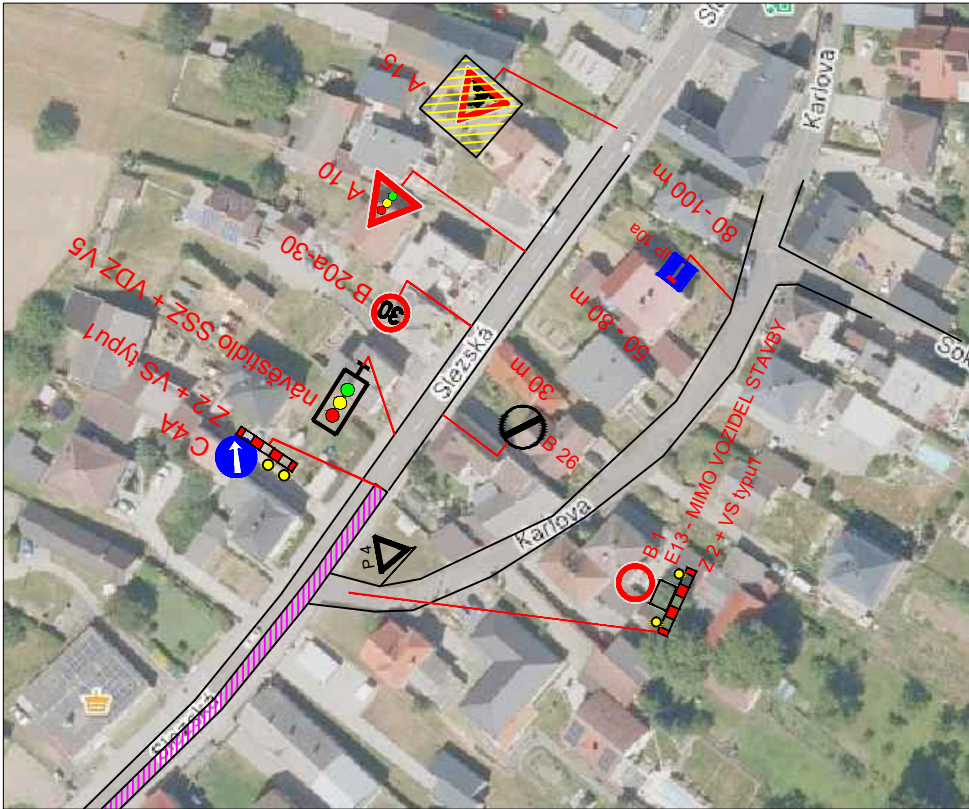




LEGENDA :	
	UZÁVÍRKA KOMUNIKACE
	NAVŘZENÉ DZ
	E 13: MIMO VOZIDEL STAVBY Z 2 + VS typu 1
	STÁVAJÍCÍ DZ

MÍSTO STAVBY: KOBEŘICE		DAVOZ ZNAČKY s.r.o. BÍTOV 109	
KRESLIL:	K. KEDROŇ	VYPRACOVAL:	K. KEDROŇ
INVESTOR:	-		DATUM: 6/2026
STAVBA:	Silnice II/467 Kobeřice - průtah I.část a III/4671 - průtah II část		STUPEŇ: PDZ
VÝKRES: PŘECHODNÉ ZNAČENÍ - DIO POKLADKA - 1. POL.		MEŘITKO:	-
		FORMATY A4:	2
		ARCHIVNÍ Č.:	-
		PŘÍLOHA Č.:	4

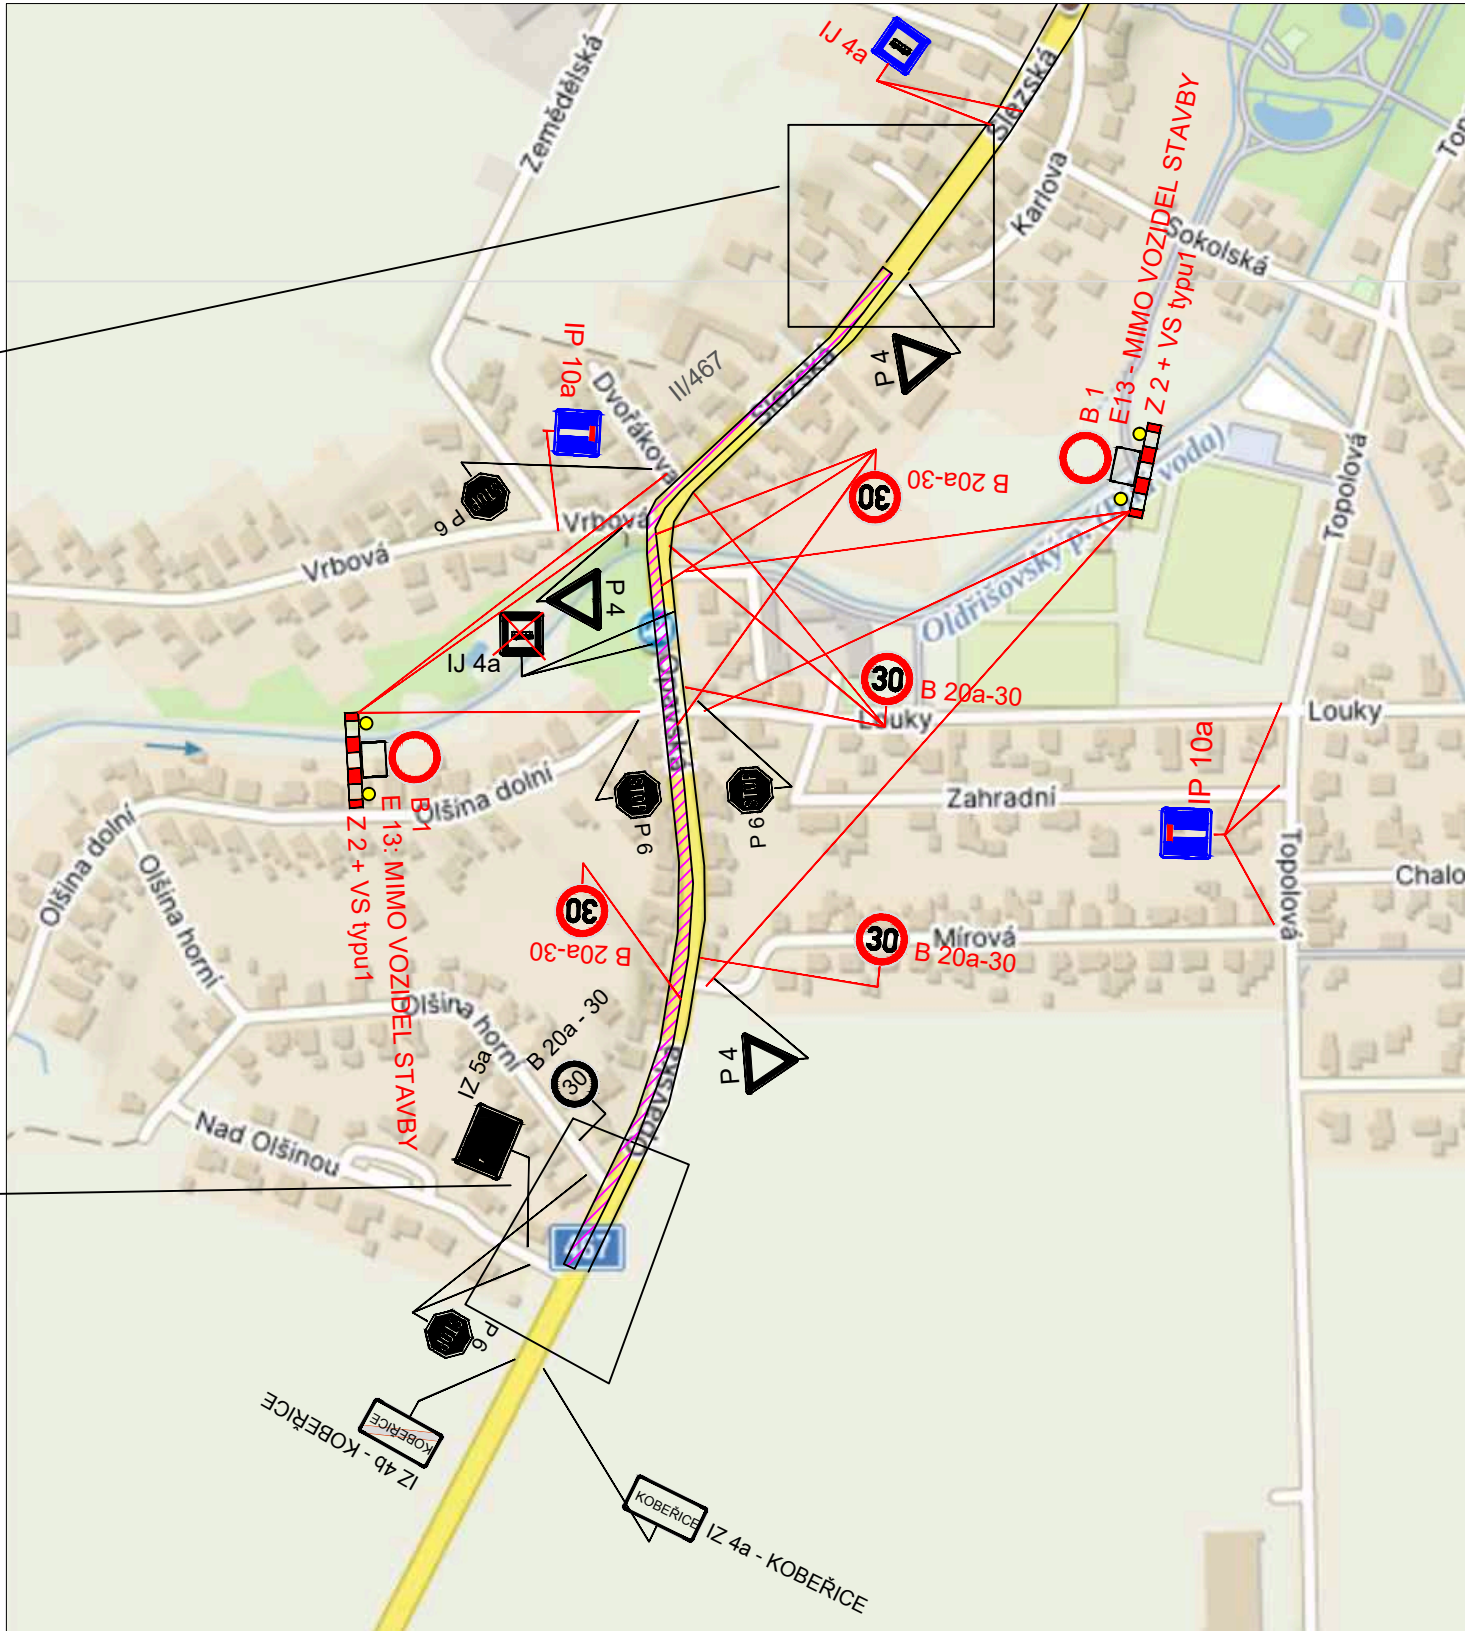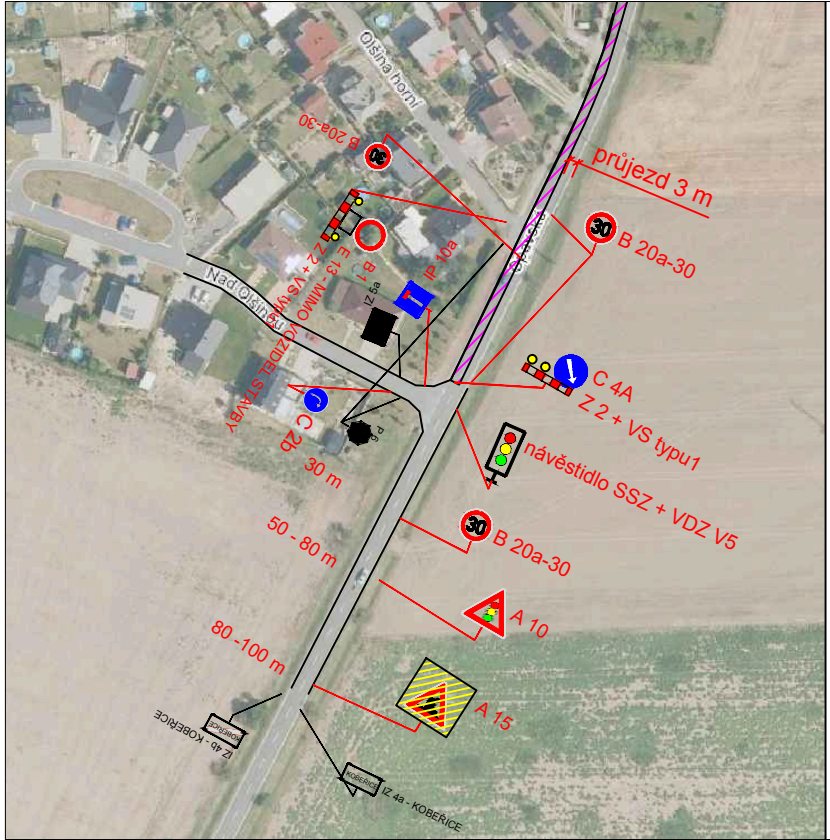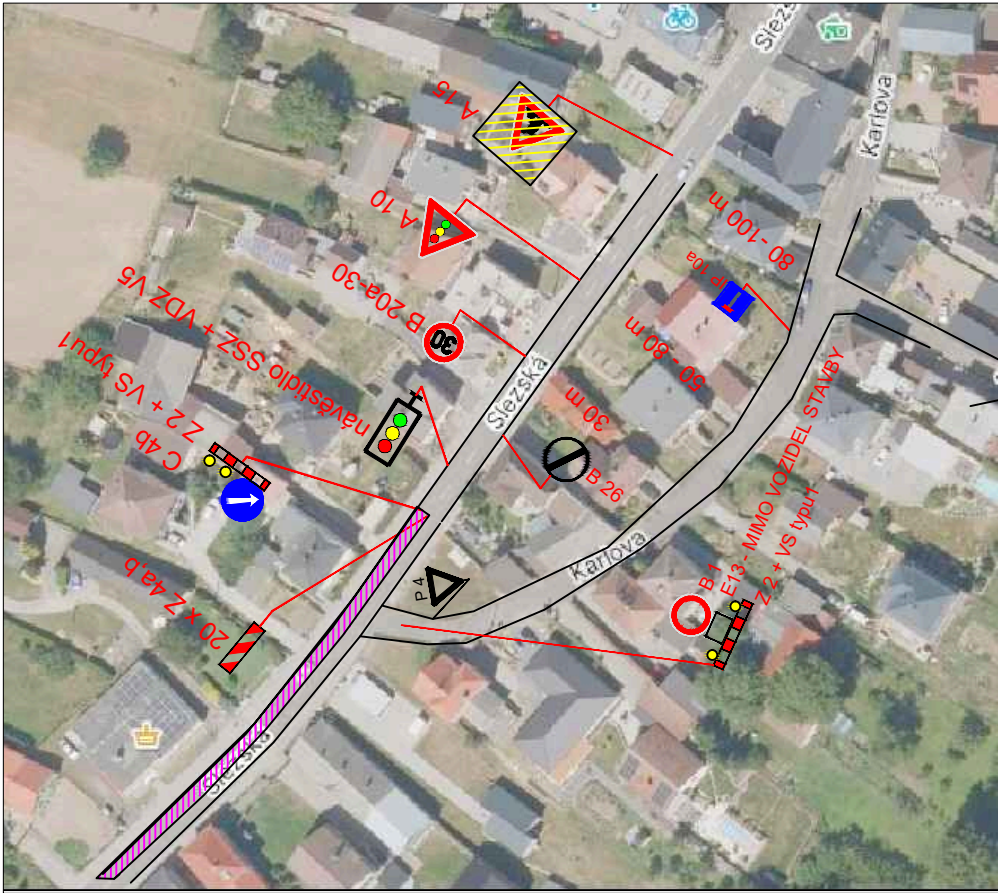




LEGENDA :	
	UZAVÍRKA KOMUNIKACE
	NAVŘZENÉ DZ
	E 13: MIMO VOZIDEL STAVBY Z 2 + VS typu 1
	STÁVAJÍCÍ DZ

MÍSTO STAVBY: KOBEŘICE	VYPRACOVAL: K. KEDROŇ	DAVOZ ZNAČKY s.r.o. BÍTOV 109	
KRESLIL: K. KEDROŇ		DATUM: 6/2026	STUPEŇ: PDZ
INVESTOR: -	Silnice II/467 Koberice - průtah I.část a III/4671 - průtah II část		MĚŘÍTKO: -
STAVBA:			FORMÁT: A4: 2
VÝKRES: PŘECHODNÉ ZNAČENÍ - DIO POKLADKA -2. POL.	ARCHIVNÍ Č.: -	PŘÍLOHA Č.: 4.1	

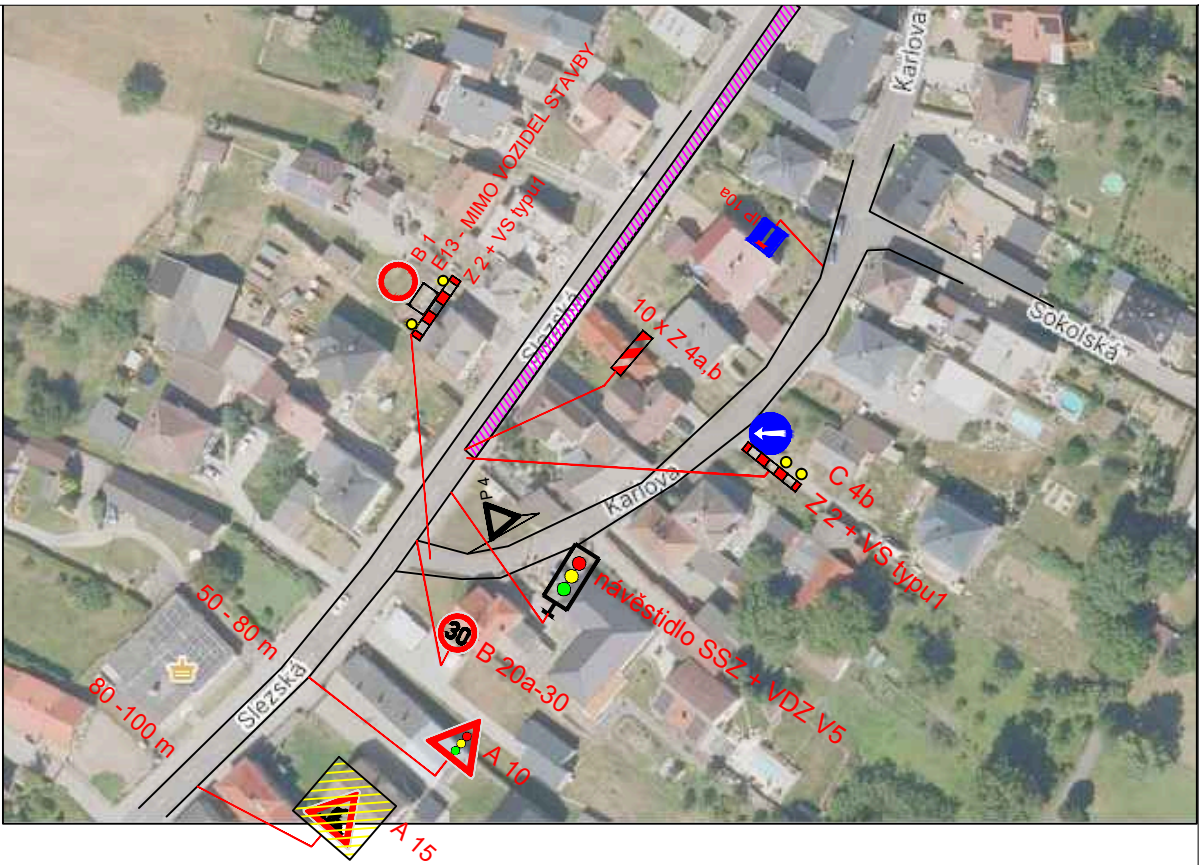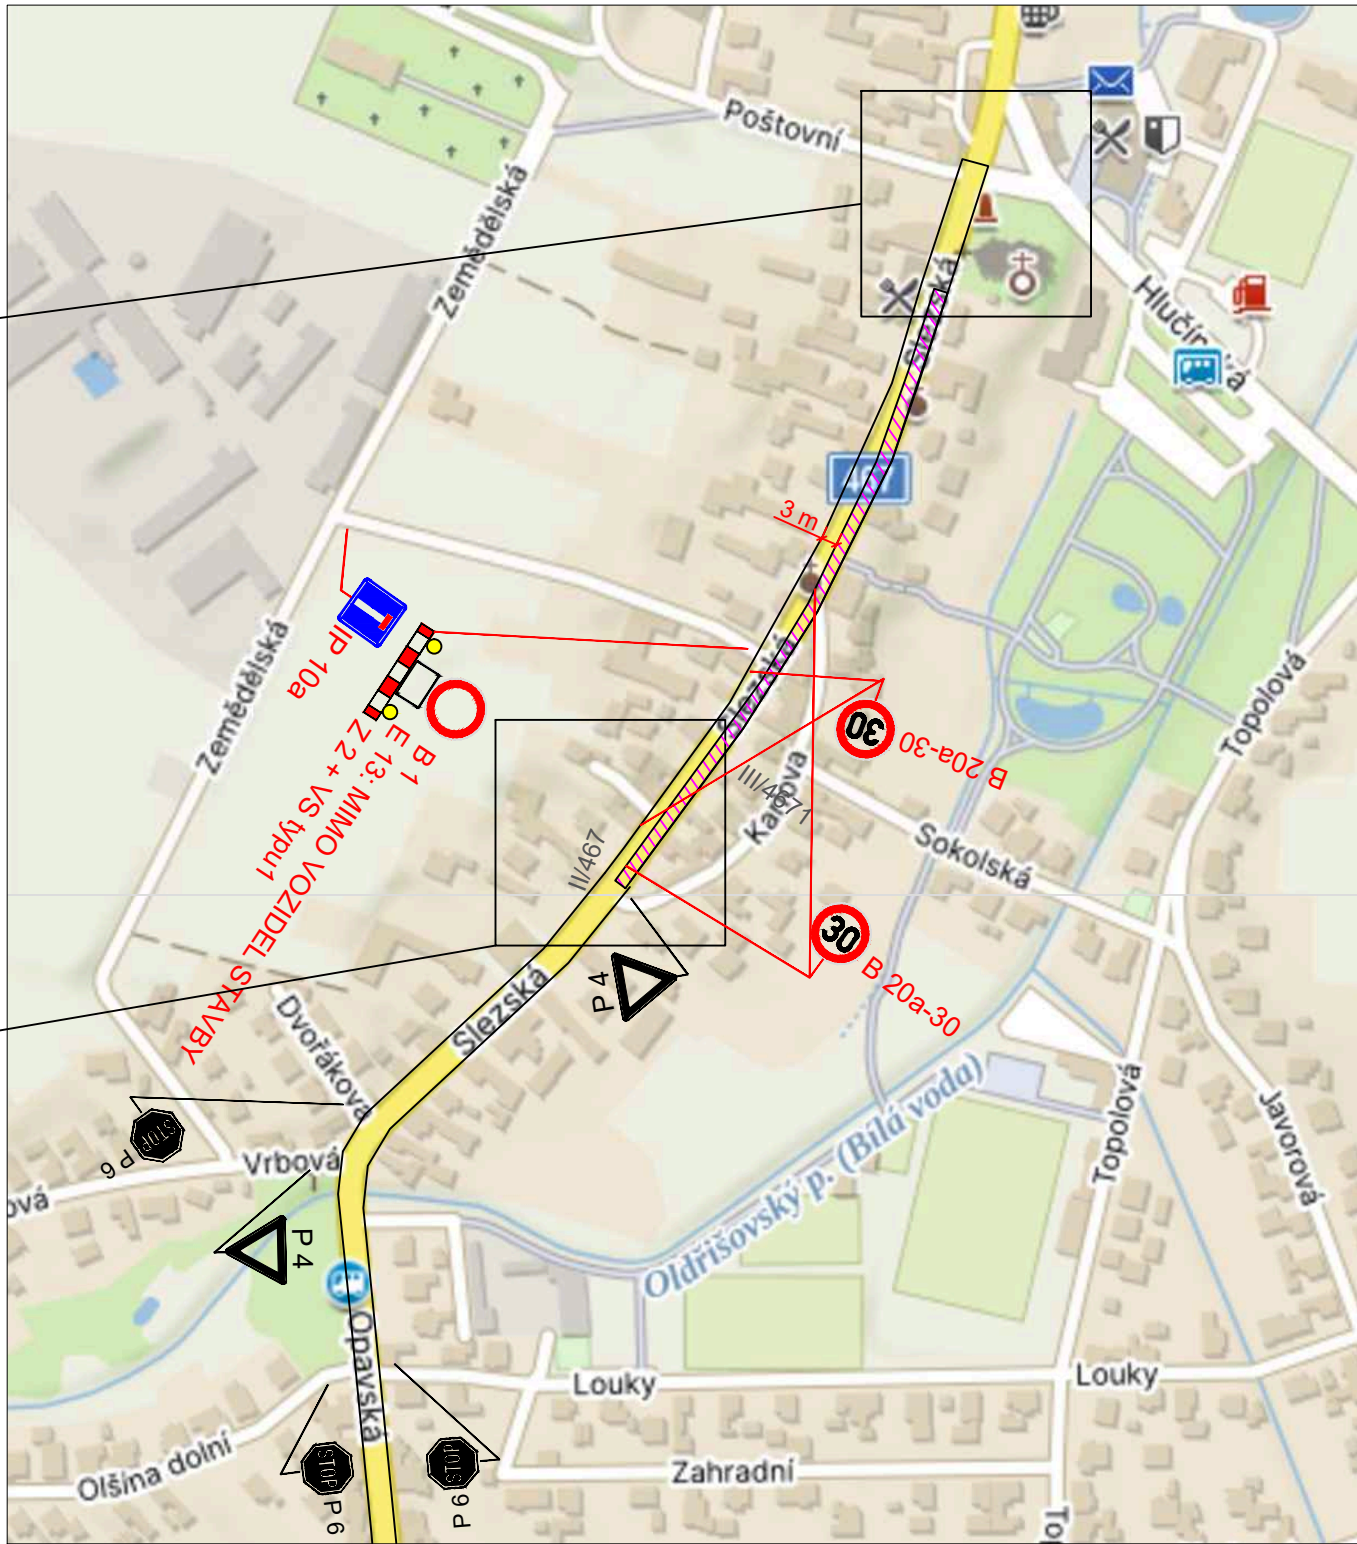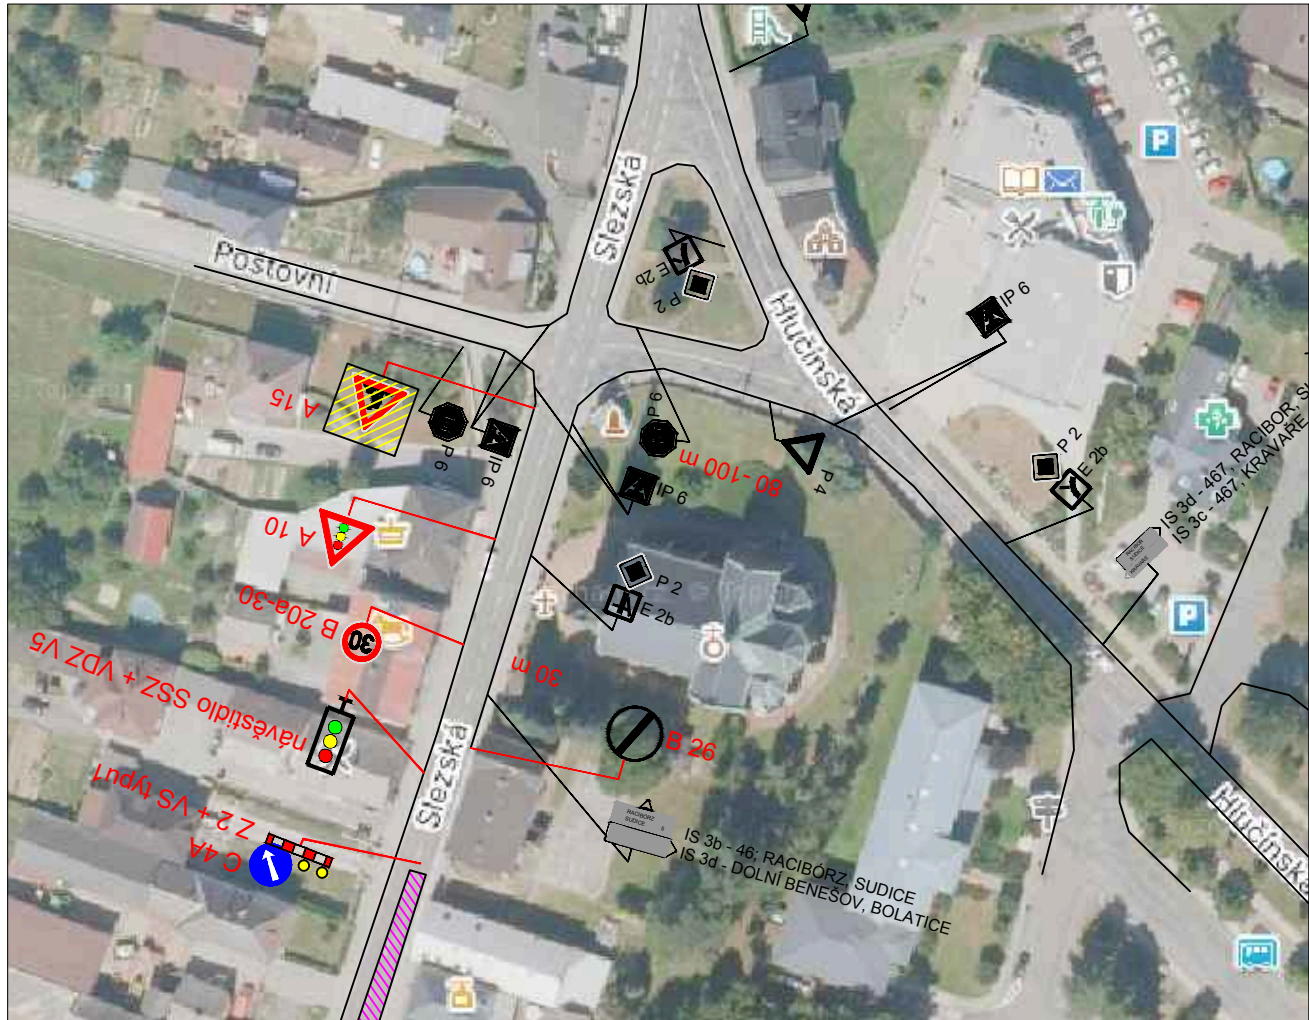


LEGENDA :	
	UZÁVÍRKA KOMUNIKACE
	NAVŘZENÉ DZ
	B 1
	E 13: MIMO VOZIDEL STAVBY
	Z 2 + VS typu 1
	P 4
	STÁVAJÍCÍ DZ

MÍSTO STAVBY: KOBEŘICE		VYPRACOVAL: K. KEDROŇ	DAVOZ ZNAČKY s.r.o. BÍTOV 109	
KRESLIL: K. KEDROŇ				
INVESTOR: –			DATUM: 6/2026	
STAVBA: Silnice II/467 Kobeřice – průtah I.část a III/4671 – průtah II část			STUPEŇ: PDZ	
			MĚŘÍTKO: –	
			FORMÁT: A4: 2	
VÝKRES: PŘECHODNÉ ZNAČENÍ – DIO POKLADKA – 1. POL.			ARCHIVNÍ Č.: –	PŘÍLOHA Č.: 5

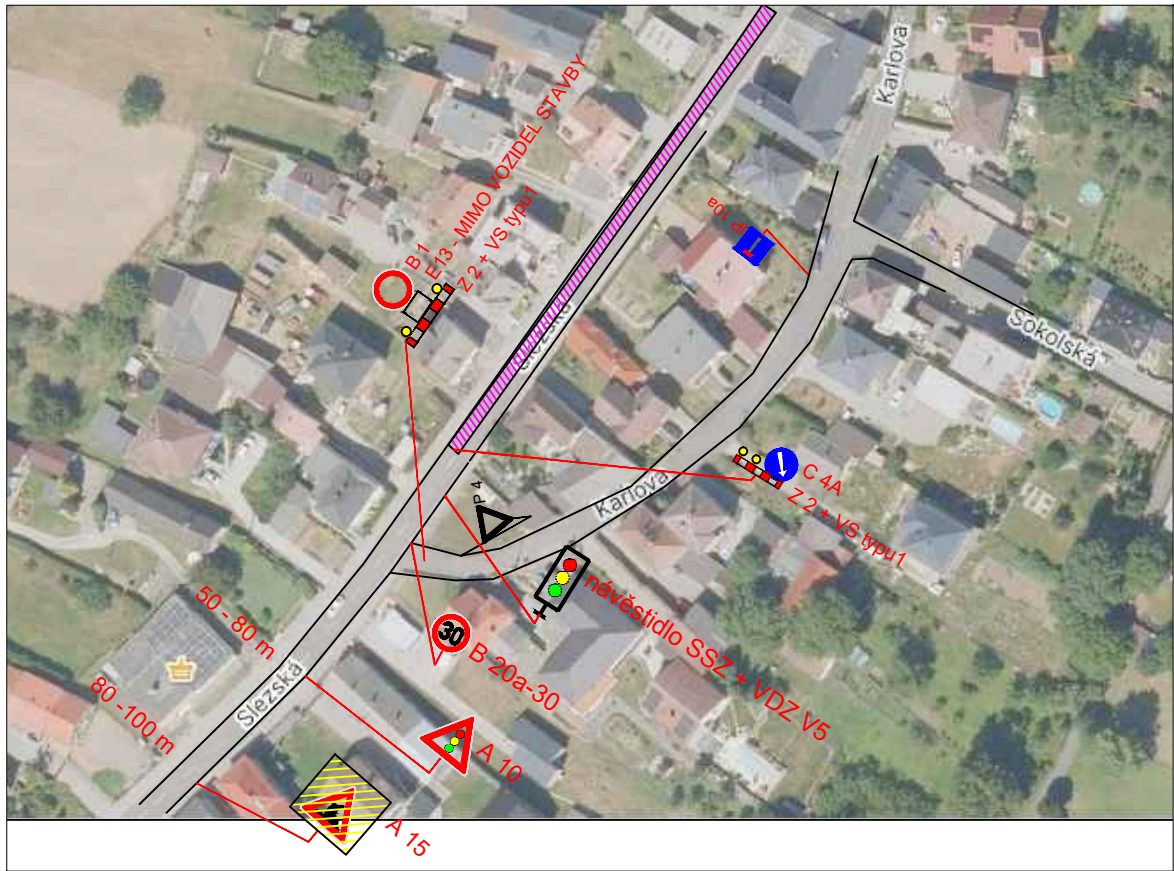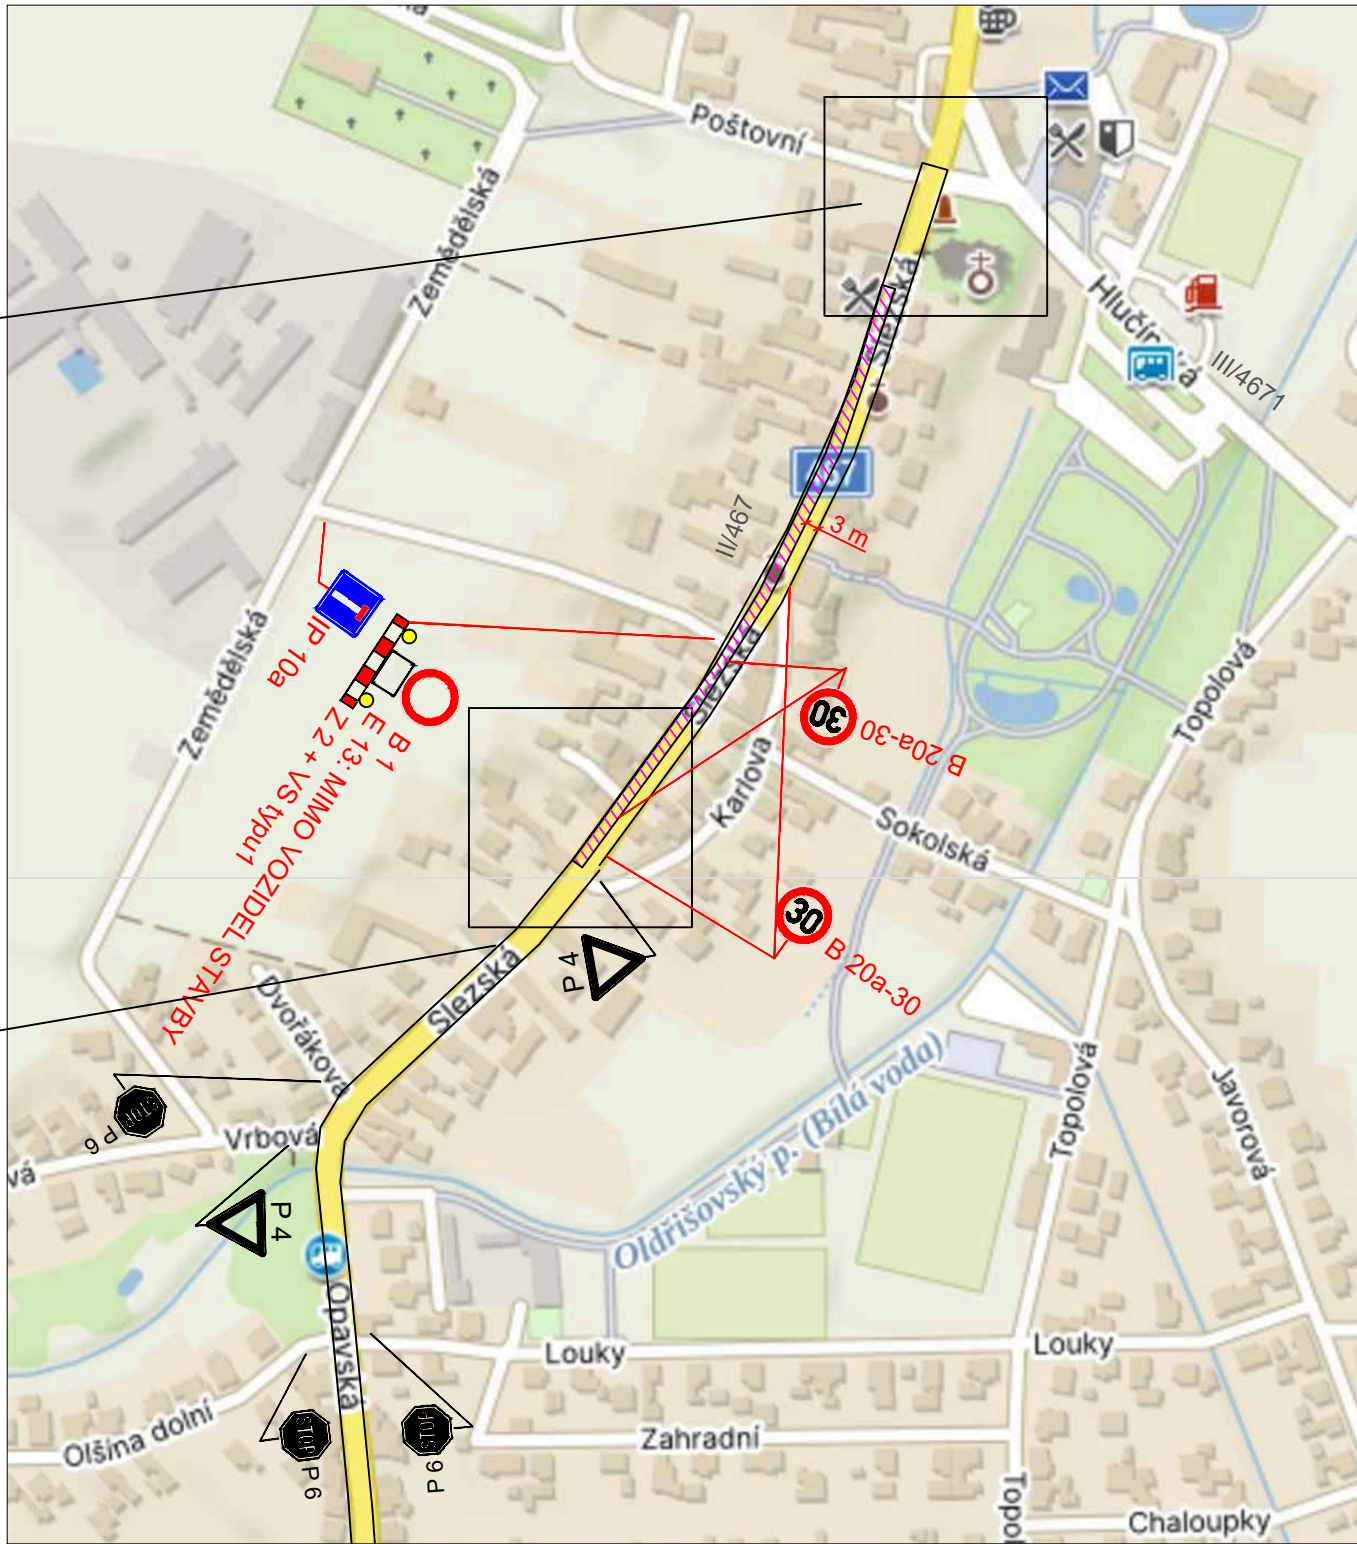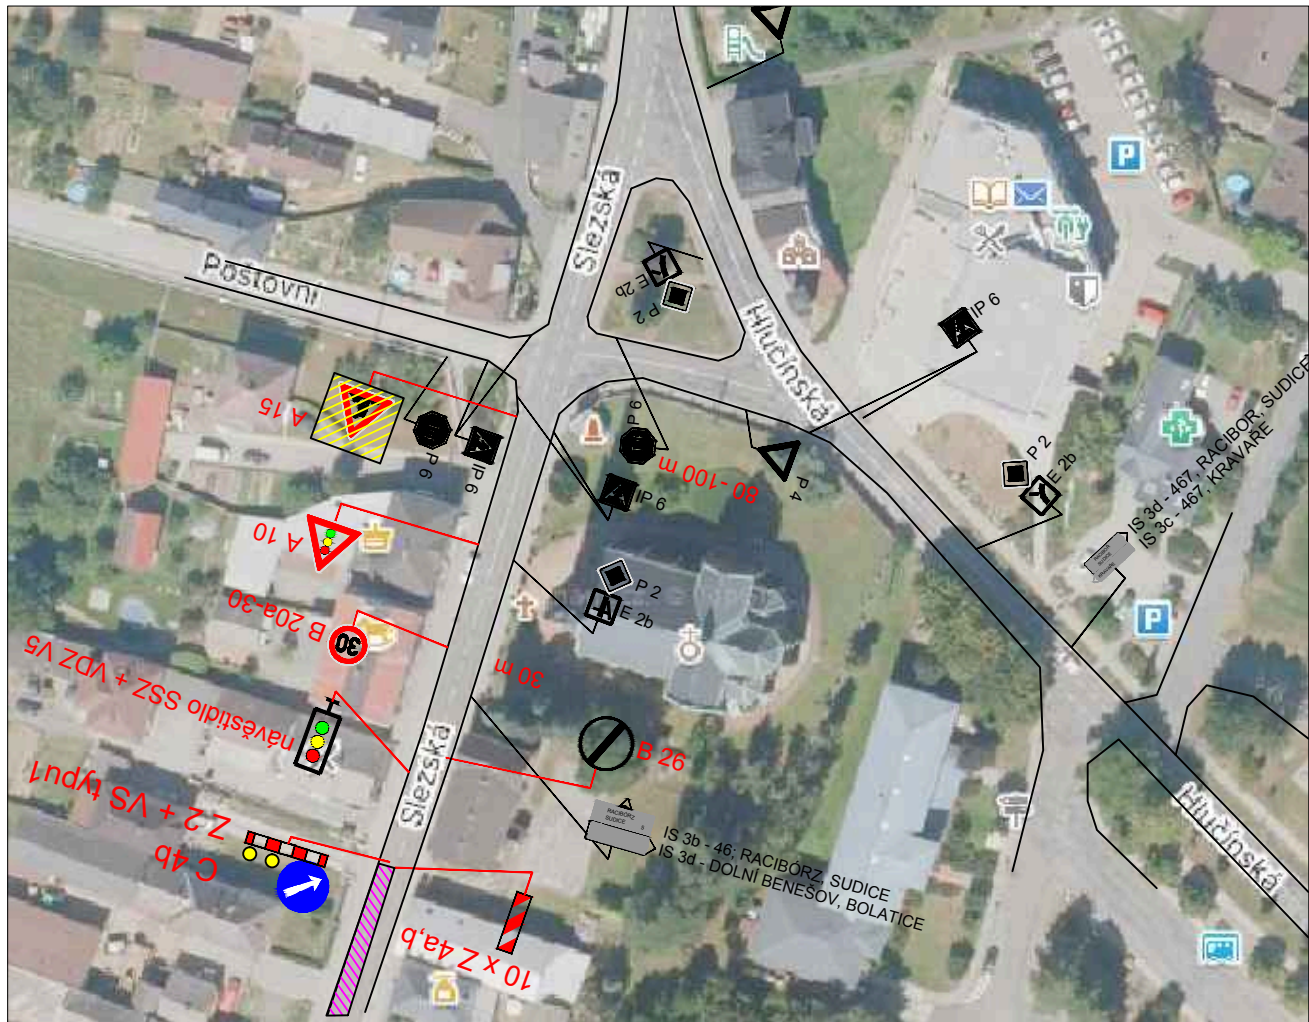




LEGENDA :	
	UZAVÍRKA KOMUNIKACE
	NAVŘZENÉ DZ
	MIMO VOZIDEL STAVBY
	Z 2 + VS typu1
	STÁVAJÍCÍ DZ

MÍSTO STAVBY: KOBEŘICE	VYPRACOVAL: K. KEDROŇ	DAVOZ ZNAČKY s.r.o. BÍTOV 109	
KRESLIL: K. KEDROŇ		DATUM: 6/2026	
INVESTOR: -		STUPEŇ: PDZ	
STAVBA: Silnice II/467 Kobeřice – průtah I.část a III/4671 – průtah II část		MĚŘITKO: -	
		FORMÁT: A4: 2	
VÝKRES: PŘECHODNÉ ZNAČENÍ – DIO POKLADKA – 2. POL.		ARCHIVNÍ Č.: -	PŘÍLOHA Č.: 5.1

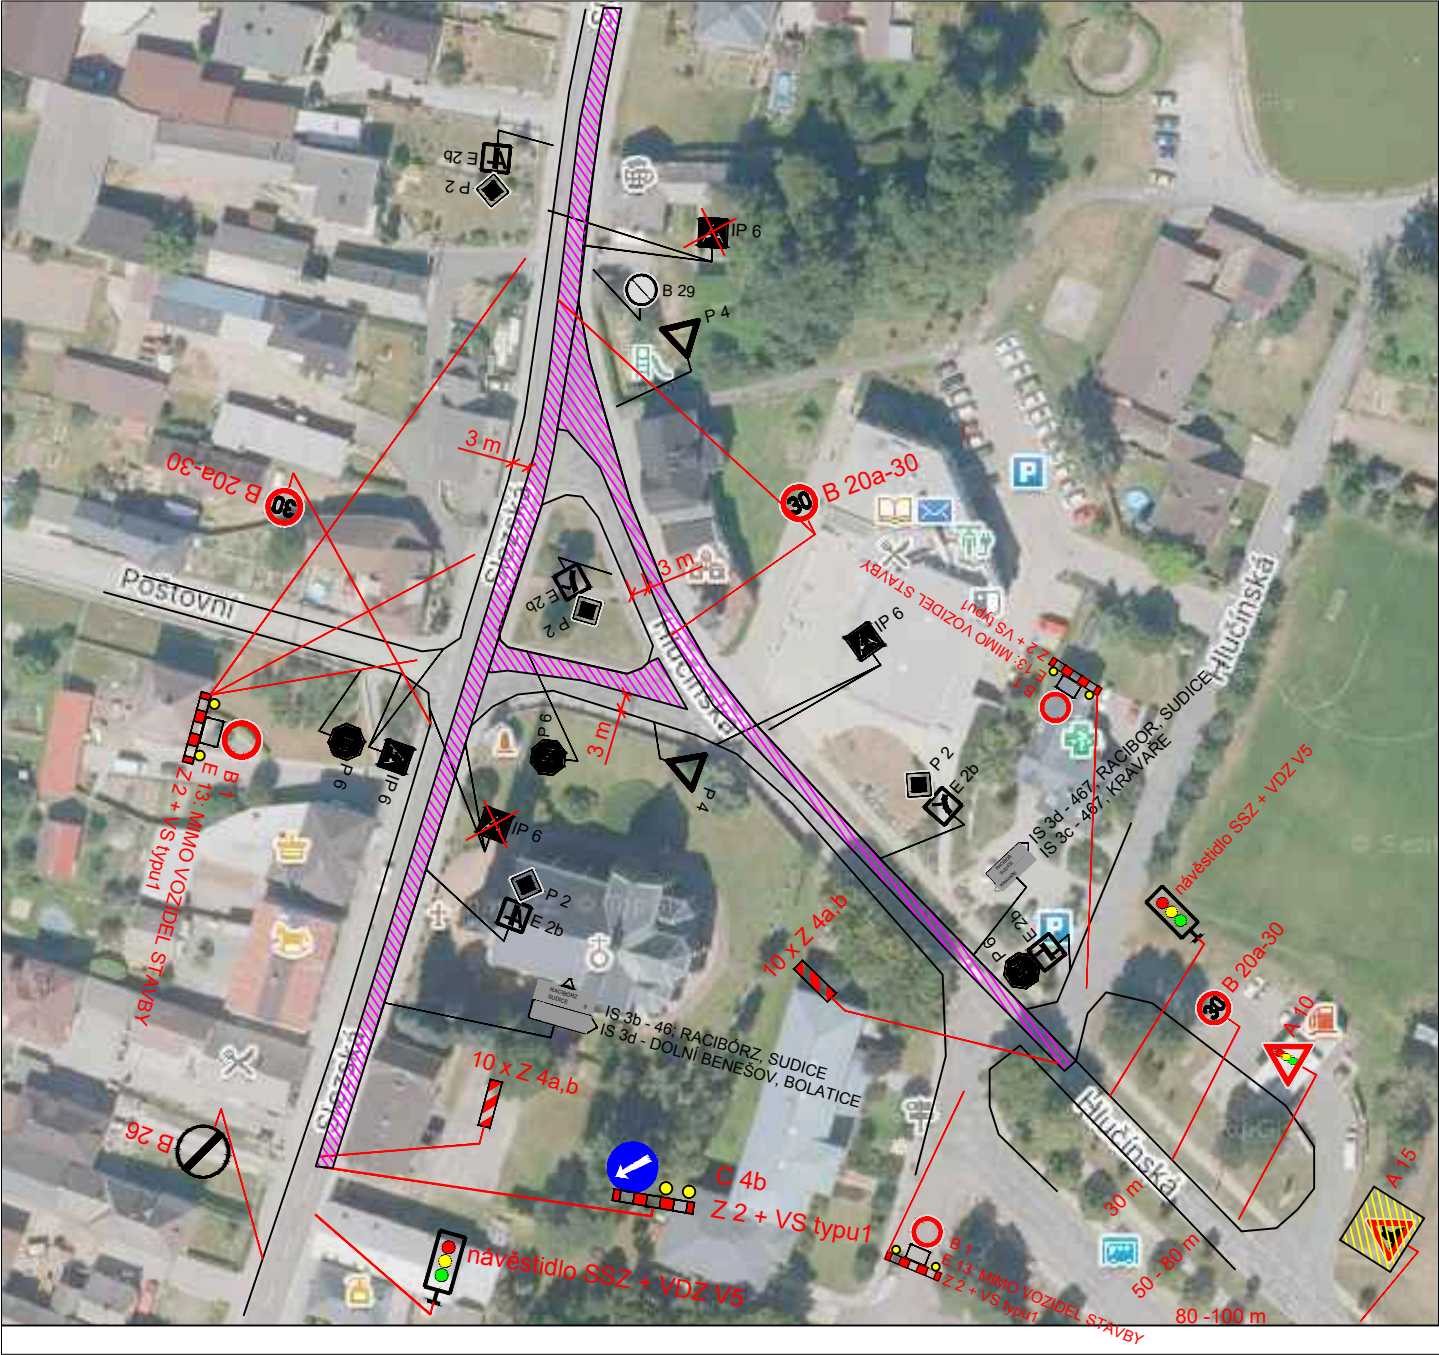




LEGENDA :	
	UZAVÍRKA KOMUNIKACE
	NAVŘZENÉ DZ
	E 13: MIMO VOZIDEL STAVBY Z 2 + VS typu 1
	STÁVAJÍCÍ DZ

MÍSTO STAVBY: KOBEŘICE		DAVOZ ZNAČKY s.r.o.	
KRESLIL:	K. KEDROŇ	VYPRACOVAL:	K. KEDROŇ
INVESTOR:	—	DATUM:	6/2026
STAVBA:	Silnice II/467 Koberžice – průtah I.část a III/4671 – průtah II část		STUPEŇ: PDZ
VÝKRES: PŘECHODNÉ ZNAČENÍ – DIO POKLADKA – 2. POL		MĚŘITKO:	—
		FORMÁT: A4:	2
		ARCHIVNÍ Č.:	—
		PŘÍLOHA Č.:	6.1

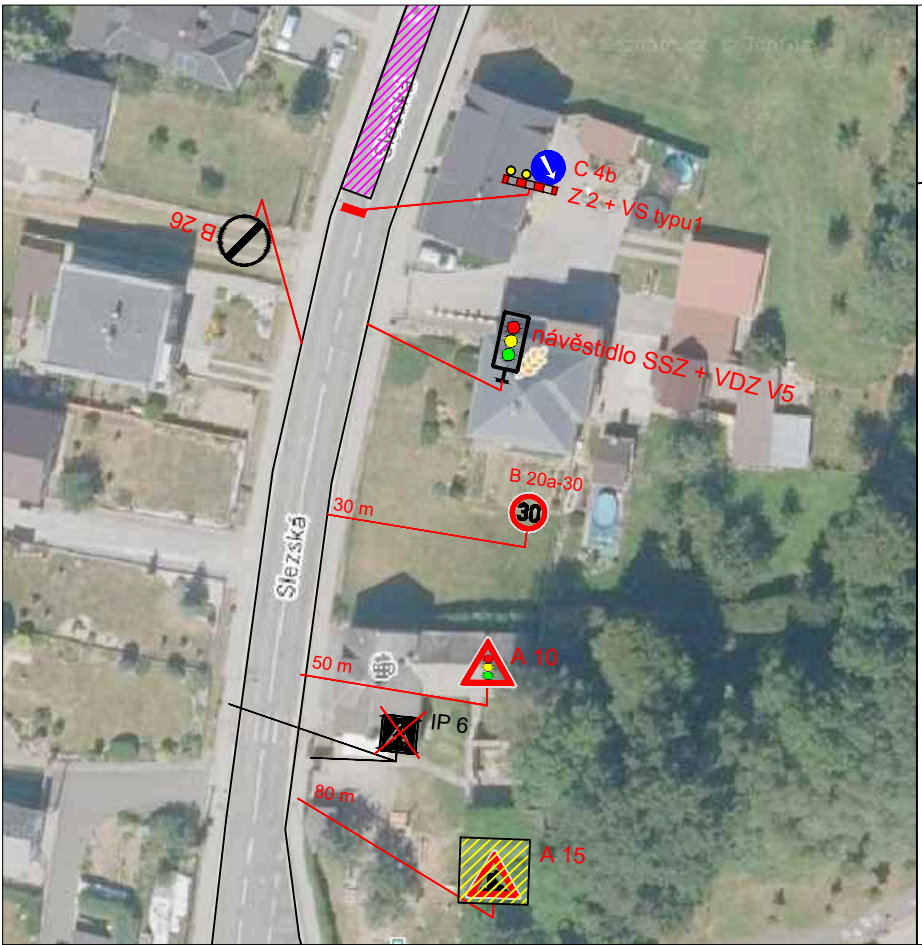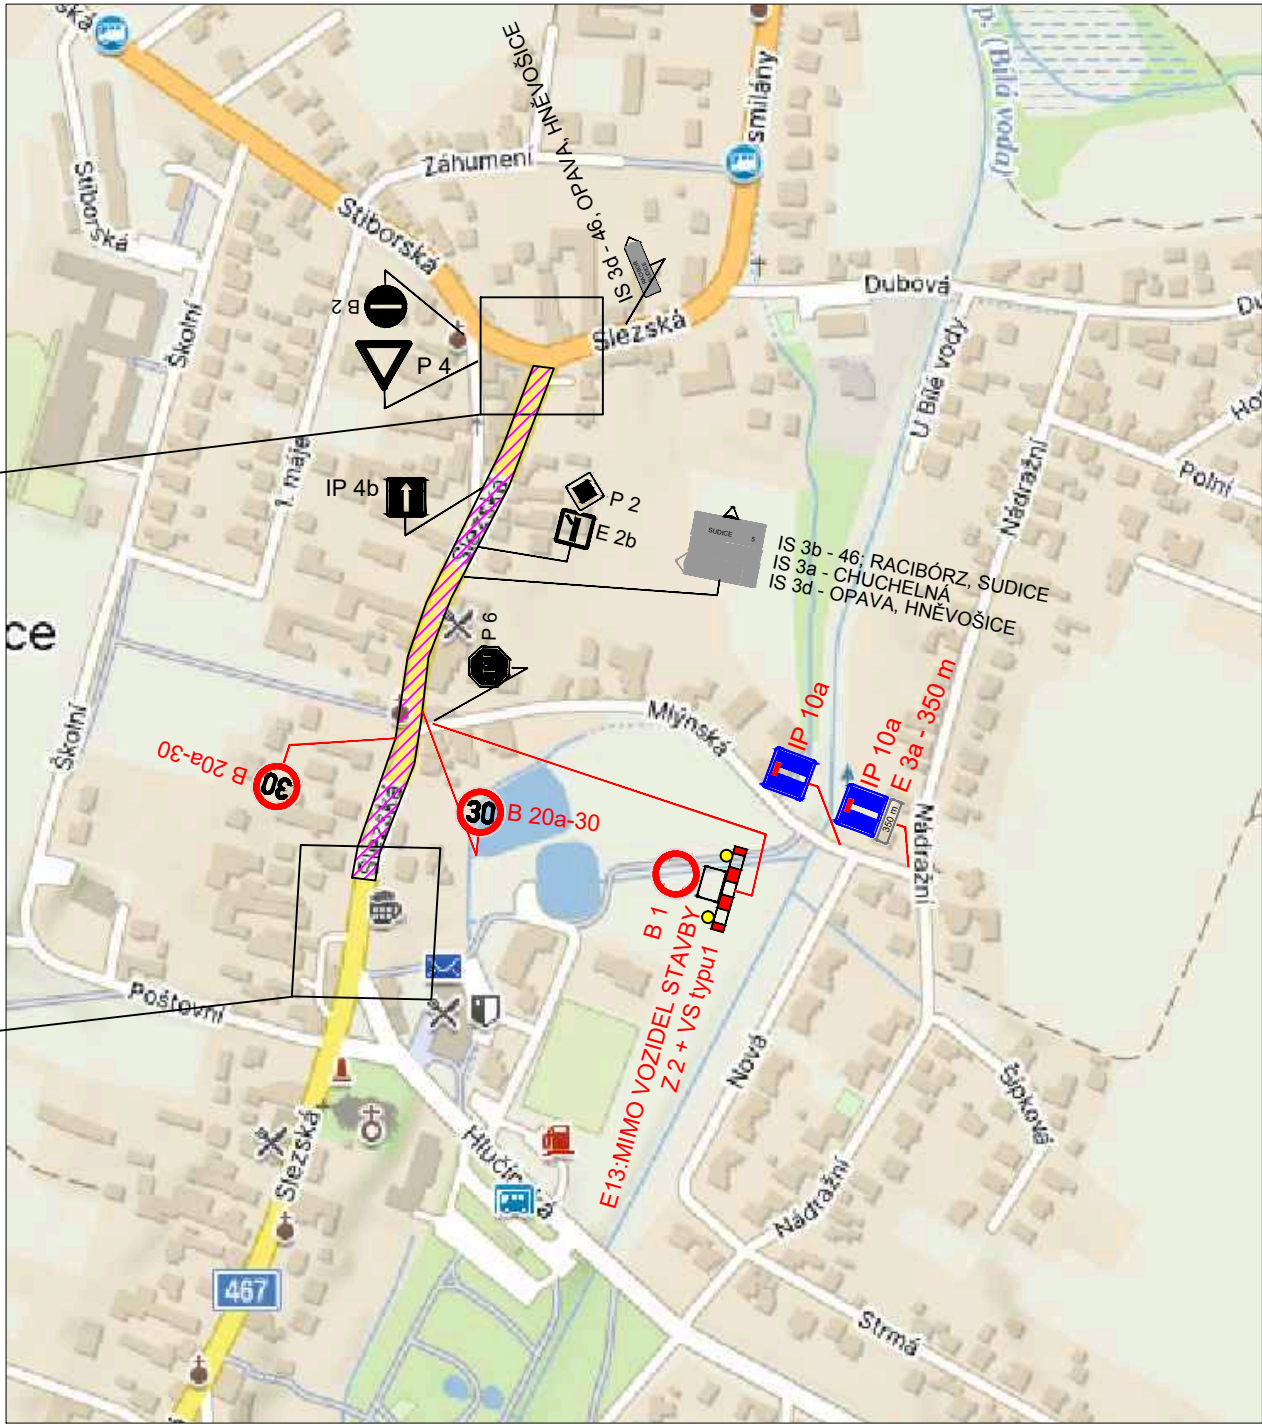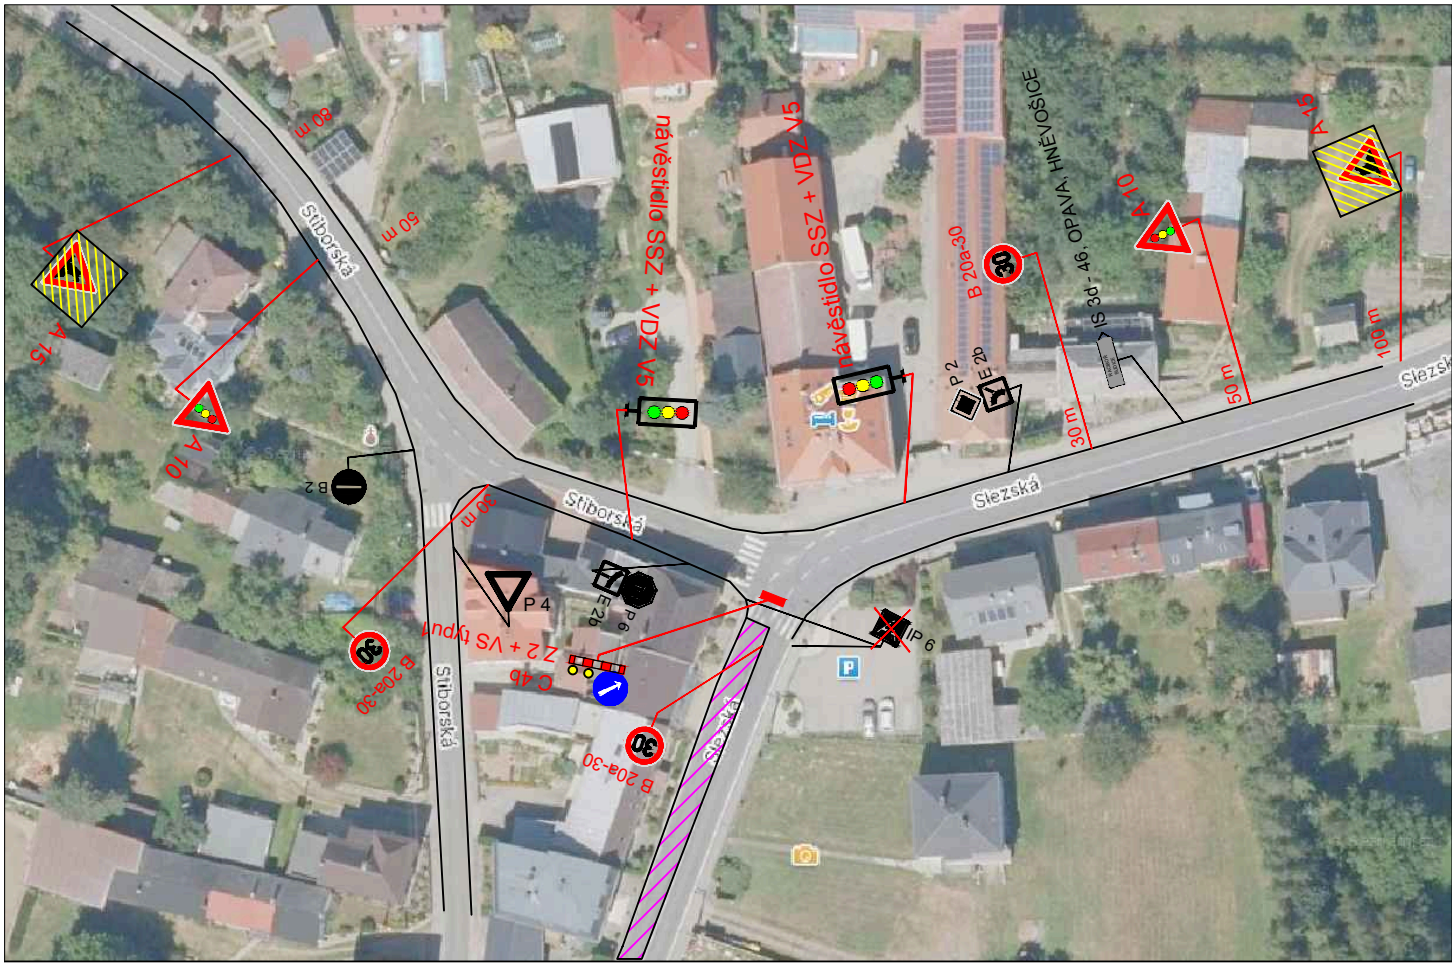

LEGENDA :	
	UZÁVÍRKA KOMUNIKACE
	NAVŘZENÉ DZ
	E 13: MIMO VOZIDEL STAVBY Z 2 + VS typu1
	STÁVAJÍCÍ DZ

MÍSTO STAVBY: KOBEŘICE	VYPRACOVAL: K. KEDROŇ	DAVOZ ZNAČKY s.r.o. BÍTOV 109	
KRESLIL: K. KEDROŇ		DATUM: 6/2026	
INVESTOR: -		STUPEŇ: PDZ	
STAVBA: Silnice II/467 Koberice – průtah I.část a III/4671 – průtah II část		MĚŘITKO: -	
VÝKRES: PŘECHODNÉ ZNAČENÍ – DIO POKLADKA – 1. POL		FORMÁTY A4: 2	
		ARCHIVNÍ Č.: -	PŘÍLOHA Č.: 7

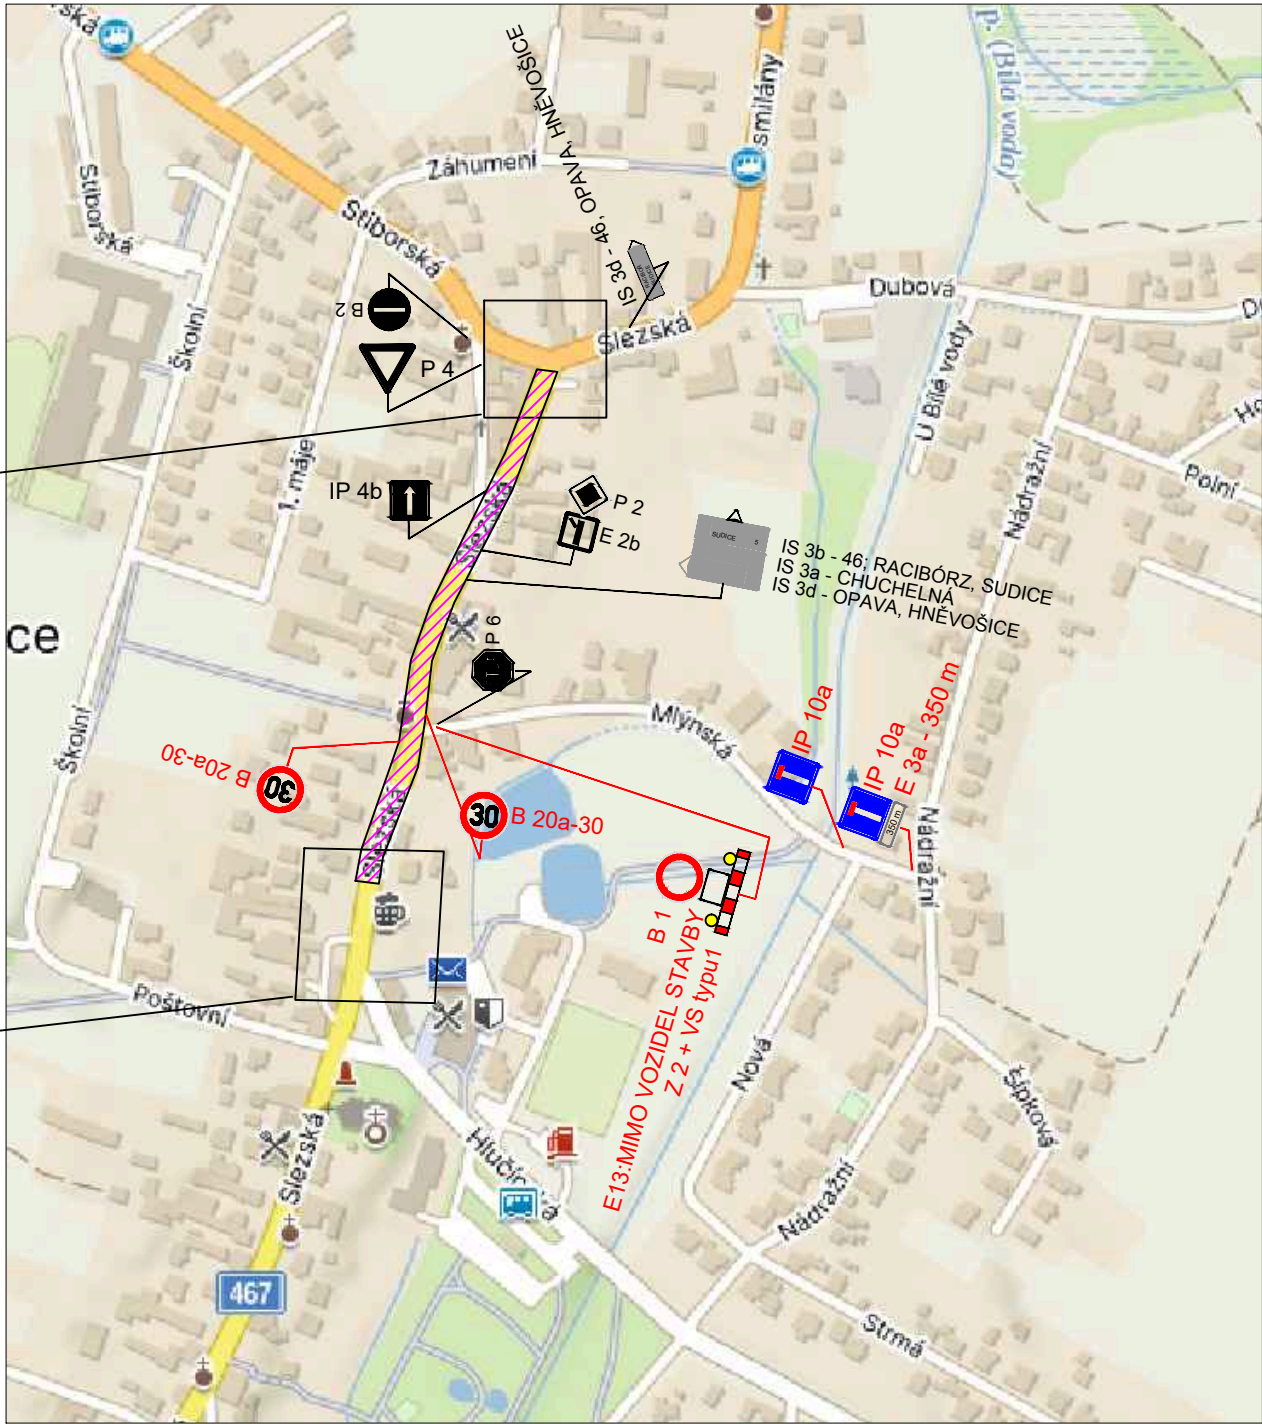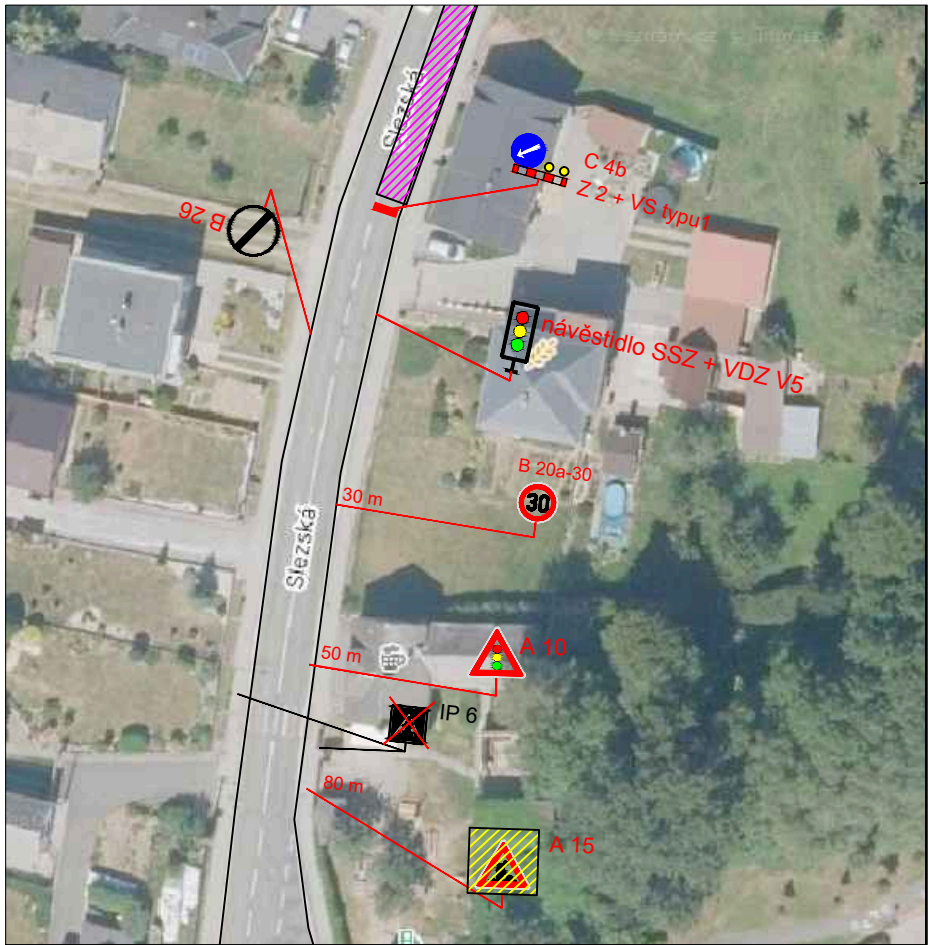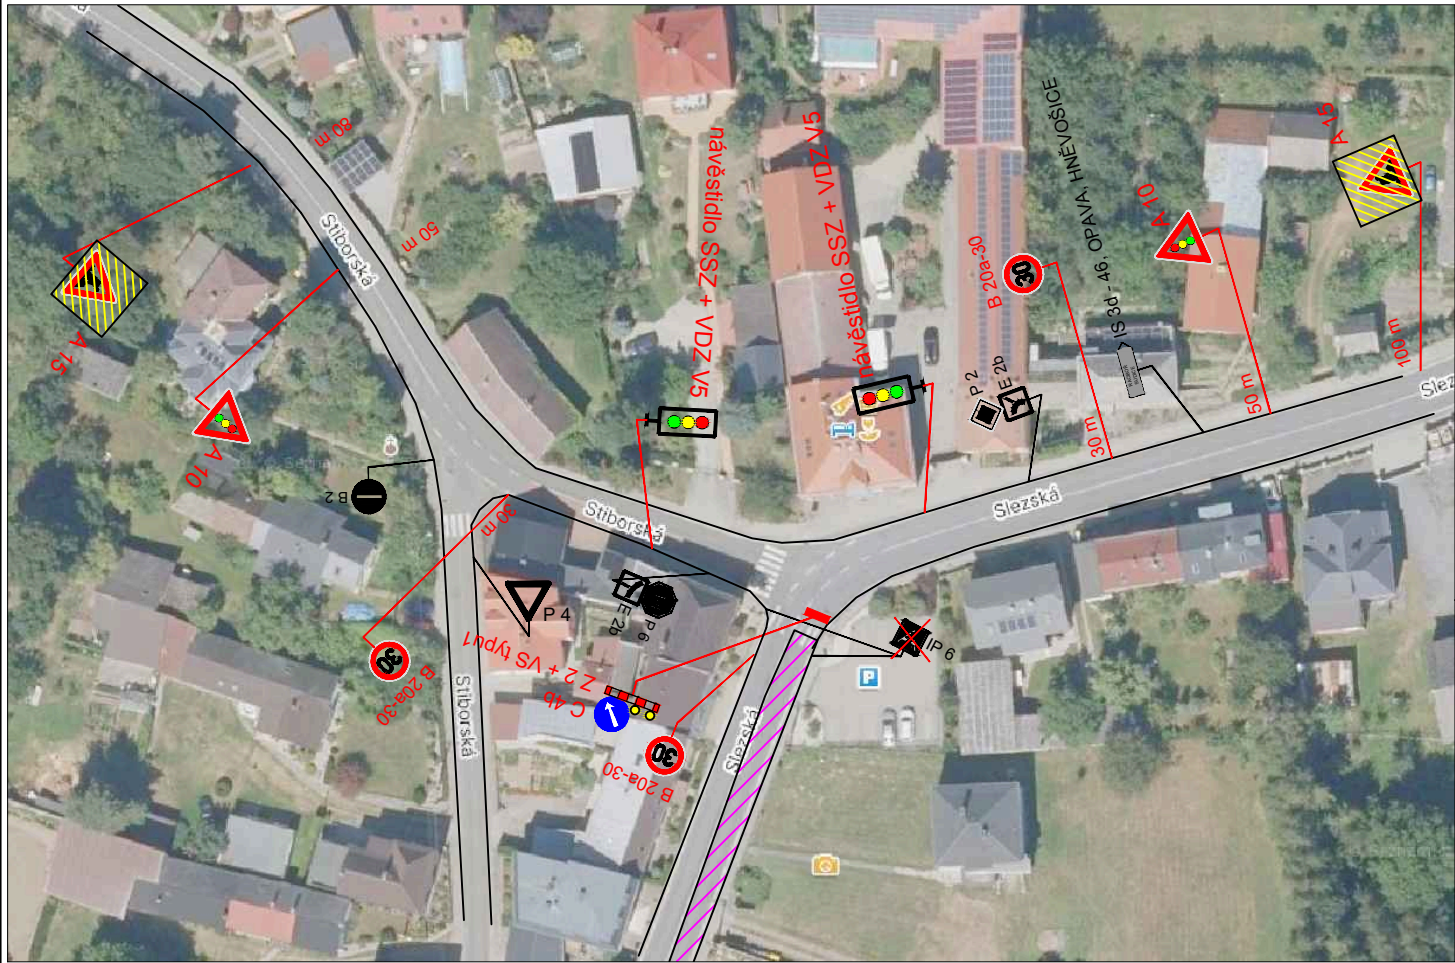

LEGENDA :	
	UZÁVÍRKA KOMUNIKACE
	NAVŘZENÉ DZ
	E 13: MIMO VOZIDEL STAVBY Z 2 + VS typu1
	STÁVAJÍCÍ DZ

MÍSTO STAVBY: KOBERICE	VYPRACOVAL: K. KEDROŇ	DAVOZ ZNAČKY s.r.o. BÍTOV 109	
KRESLIL: K. KEDROŇ		DATUM: 6/2026	STUPEŇ: PDZ
INVESTOR: -	Silnice II/467 Koberice – průtah I.část a III/4671 – průtah II část		MĚŘITKO: -
STAVBA:			FORMÁT: A4: 2
VÝKRES: PŘECHODNÉ ZNAČENÍ – DIO POKLADKA – 1. POL	ARCHIVNÍ Č.: -	PŘÍLOHA Č.: 7.1	